



For matrikkelenhet:

Kommune:	1263 - LINDÅS	Utskriftsdato/klokkeslett:	21.05.2019 kl. 15:12
Gårdsnummer:	24	Produsert av:	Liv Berit Ones
Bruksnummer:	157	Attestert av:	Lindås kommune

Orientering om matrikkelbrev

Matrikkelbrevet er hjemlet i «Lov om eigedomsregistrering» (matrikkellova) av 17. juni 2005. Etter definisjonen i matrikkelovens § 3 d) er matrikkelbrevet en attestert utskrift av matrikkelen som viser alle registrerte opplysninger om en matrikkelenhet ved oppgitt dato.

Om fullstendighet og nøyaktighet i matrikkelbrevet

Matrikkelen ble etablert ved konvertering av data fra tidligere registre. Det kan variere hvor gode disse dataene er med hensyn på fullstendighet og nøyaktighet. I enkelte tilfeller kan grensepunkt og grenselinjer mangle helt eller delvis eller være feil registrert. Det kan også være feil og mangler ved registrert bygnings- og adresseinformasjon. Fullstendighet og stedfestingsnøyaktighet er generelt bedre innenfor enn utenfor tettbygd strøk. Vær oppmerksom på at for mange matrikkelenheter og bygg hefter usikkerhet ved arealet som oppgis.

For utfyllende informasjon: www.kartverket.no/matrikkelbrev

Matrikkelenhet

Matrikkelenhetstype: Grunneiendom
Bruksnavn: FAMMESTAD
Etableringsdato: 21.05.2019
Skyld: 0
Er tinglyst: Ja
Har festegrunner: Nei
Er seksjonert: Nei

Arealrapport

Tekst
Beregna areal for 24 / 157
Areal (m2) Kommentar
1 219,1

Eierforhold

Tinglyste eierforhold

Rolle	Status	Føds.d./org.nr	Navn	Bruksenhet	Adresse	Andel
Hjemmelshaver		917402582	NHB VEST UTVIKLING AS		Hagellia 6 5914 ISDALSTØ	1 / 1

Forretninger

Forretningstype	Årsak til feilretting	Tinglysningsstatus	Tinglysningsstatusdato	Forretningsdato	Matrikkelføringsdato	Signatur
-----------------	-----------------------	--------------------	------------------------	-----------------	----------------------	----------

Annen forretningstype

26.01.2018 21.05.2019 1263onl

Rolle	Matrikkelenhet	Arealendring
Avgiver	1263 - 24/157	0


Oppmålingsforretning


21.05.2019 26.01.2018 21.05.2019 1263onl

Rolle	Matrikkelenhet	Arealendring
Avgiver	1263 - 24/154	-1 219,1
Mottaker	1263 - 24/157	1 219,1

Oversiktskart for 24 / 157

Målestokk 1:1 000
EUREF89 UTM Sone 32

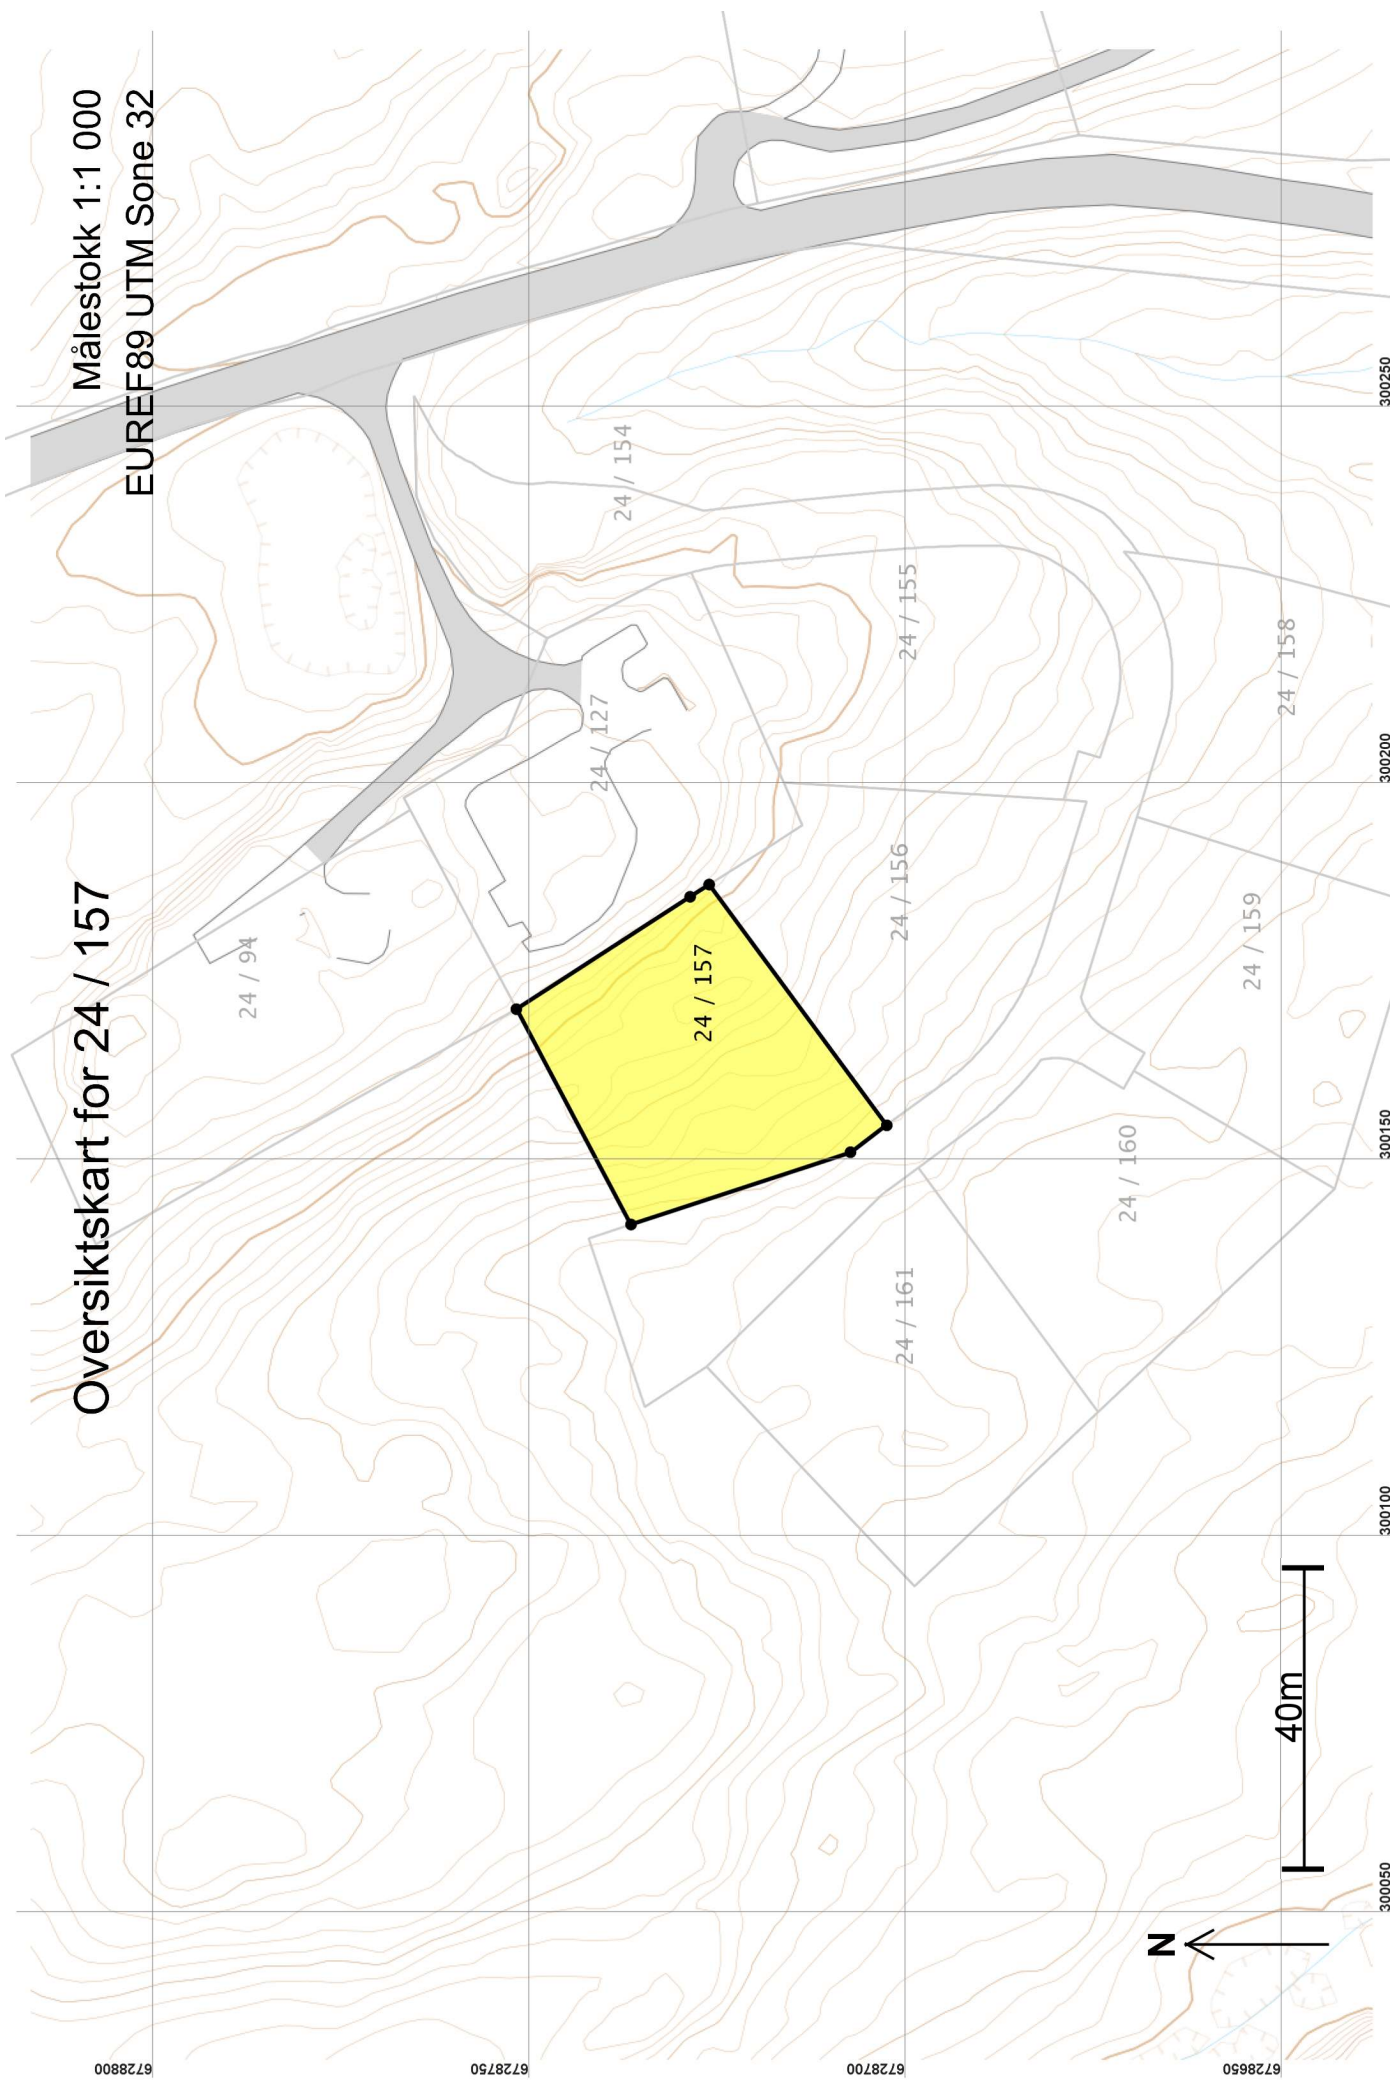

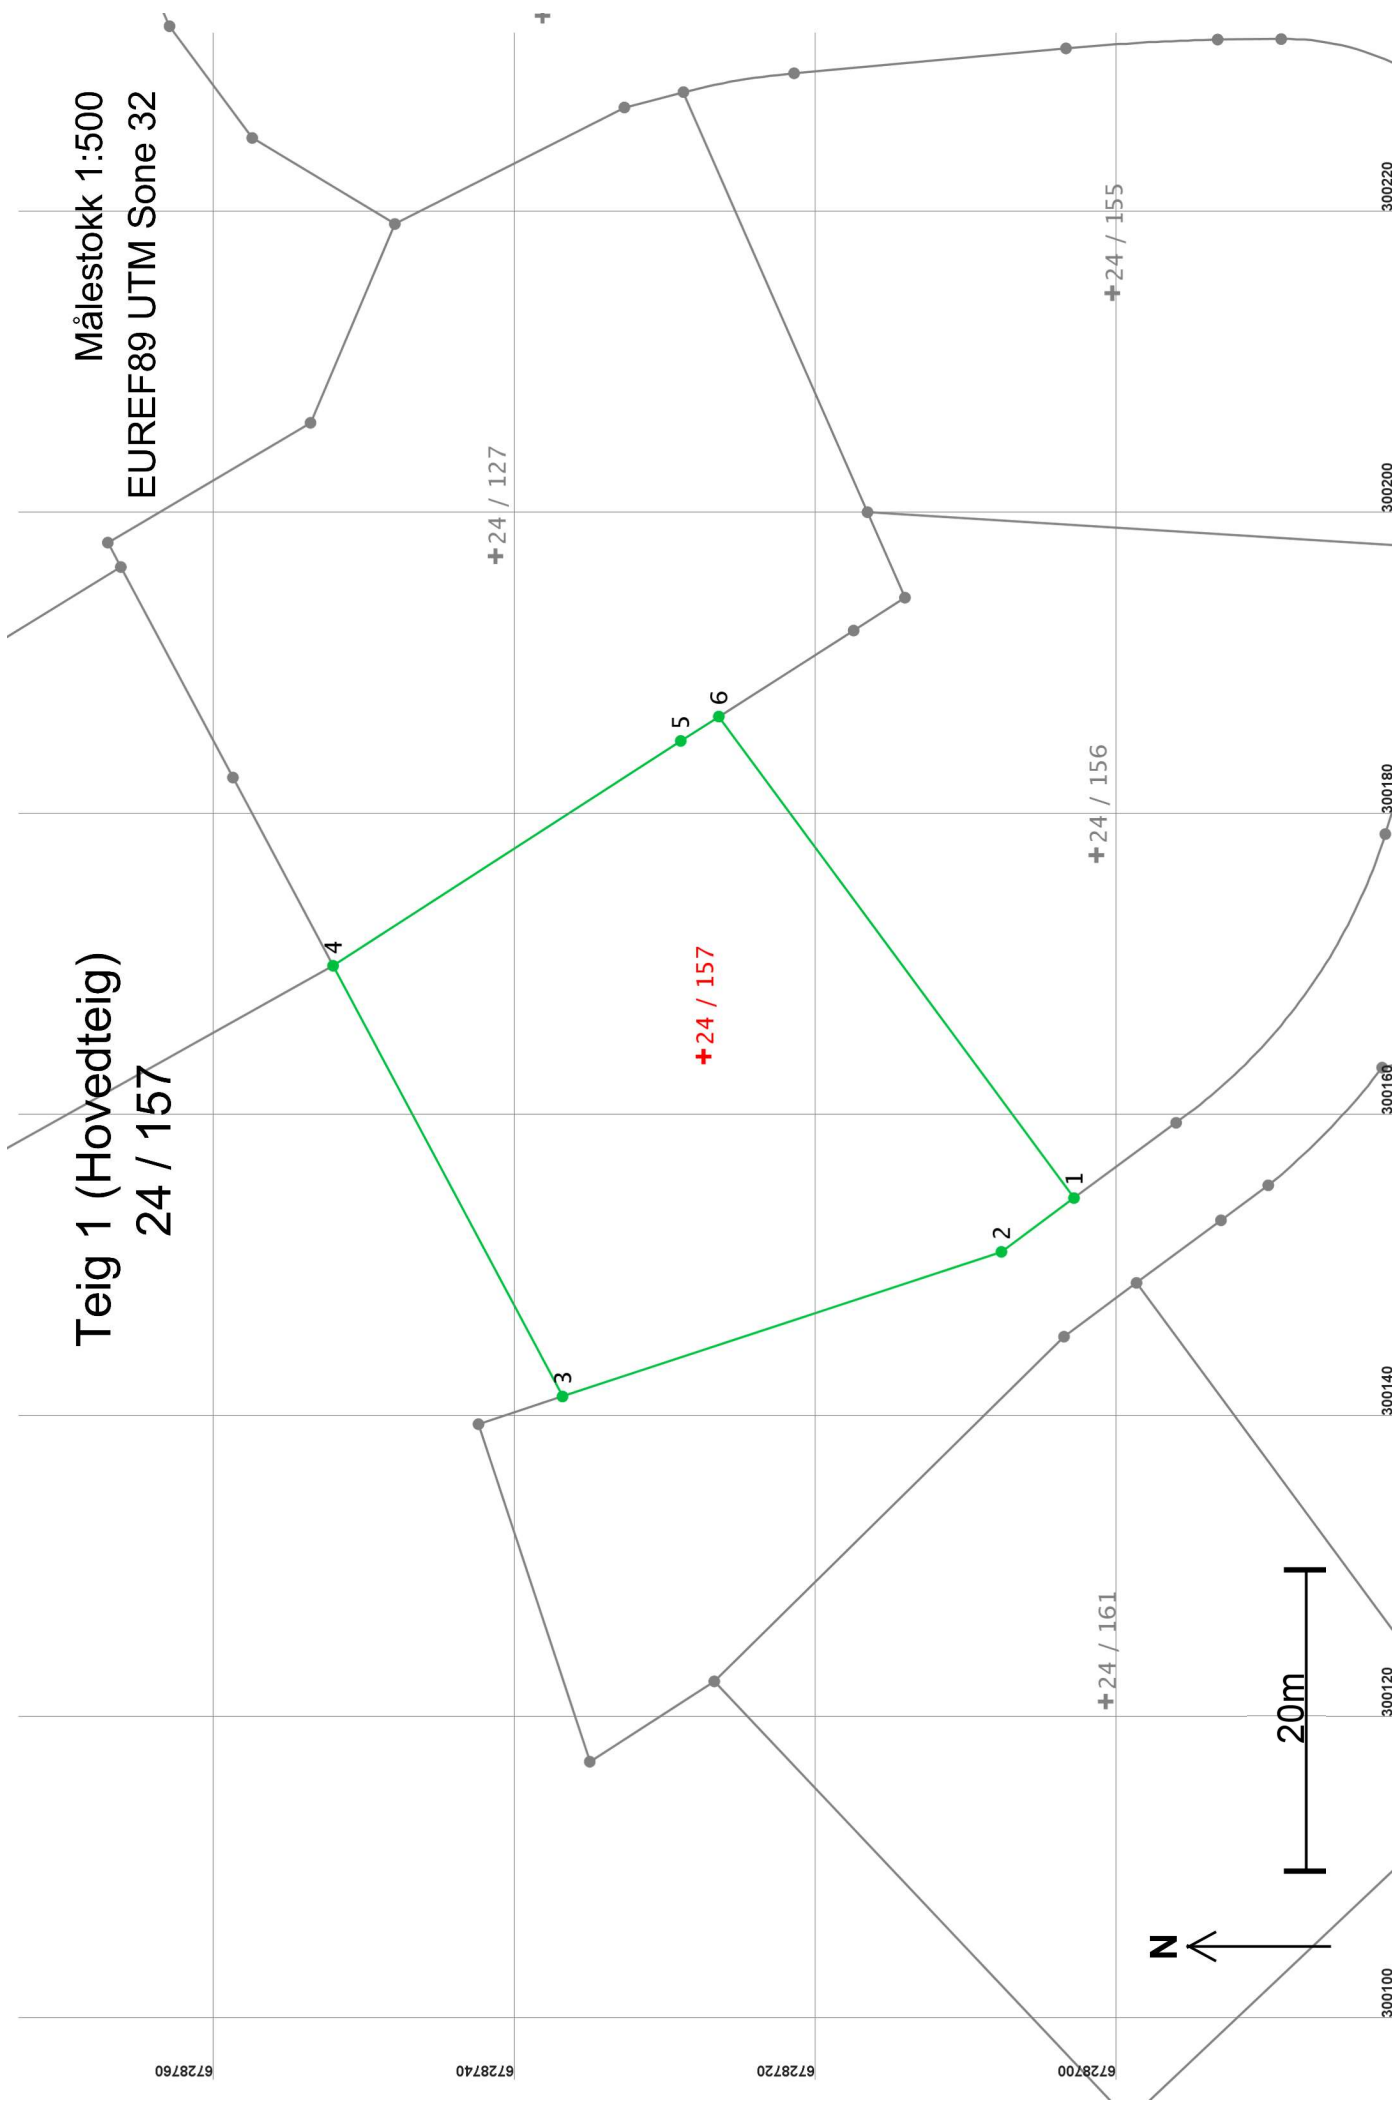

Areal og koordinater

Areal: 1 219,1

Arealmerknad:

Representasjonssystem: EUREF89 UTM Sone 32

Nord: 6728728

Øst: 300164

Grensepunkt / Grenselinje

Ytre avgrensing

Løpenr	Nord	Øst	Grensemerke nedsett i / Lengde	Grensepunkttype / Hjelpelinjetype	Målemetode	Nøyaktighet	Radius
1	6728703,26	300154,37	Ikke spesifisert	Offentlig godkjent grensemerke	69 Beregnet	13	13
2	6728708,08	300150,80	6,00 Ikke hjelpelinje			14	14
3	6728737,22	300141,20	Ikke spesifisert	Offentlig godkjent grensemerke	69 Beregnet	13	13
			30,68 Ikke hjelpelinje			14	14
4	6728752,45	300169,79	Ikke spesifisert	Offentlig godkjent grensemerke	69 Beregnet	13	13
			32,39 Ikke hjelpelinje			14	14
5	6728729,37	300184,71	Fjell	Offentlig godkjent grensemerke	12 Terrengmålt: Teodolitt med elektronisk avstandsmåler	13	13
			27,48 Ikke hjelpelinje			14	14
6	6728726,84	300186,33	Fjell	Offentlig godkjent grensemerke	12 Terrengmålt: Teodolitt med elektronisk avstandsmåler	13	13
			3,00 Ikke hjelpelinje			14	14
			Ikke spesifisert	Offentlig godkjent grensemerke	69 Beregnet	13	13
			39,71 Ikke hjelpelinje			14	14