



For matrikkelenhet:

Kommune:	1263 - LINDÅS	Utskriftsdato/klokkeslett:	21.05.2019 kl. 15:21
Gårdsnummer:	24	Produsert av:	Liv Berit Ones
Bruksnummer:	160	Attestert av:	Lindås kommune

Orientering om matrikkelbrev

Matrikkelbrevet er hjemlet i «Lov om eigedomsregistrering» (matrikkellova) av 17. juni 2005. Etter definisjonen i matrikkelovens § 3 d) er matrikkelbrevet en attestert utskrift av matrikkelen som viser alle registrerte opplysninger om en matrikkelenhet ved oppgitt dato.

Om fullstendighet og nøyaktighet i matrikkelbrevet

Matrikkelen ble etablert ved konvertering av data fra tidligere registre. Det kan variere hvor gode disse dataene er med hensyn på fullstendighet og nøyaktighet. I enkelte tilfeller kan grensepunkt og grenselinjer mangle helt eller delvis eller være feil registrert. Det kan også være feil og mangler ved registrert bygnings- og adresseinformasjon. Fullstendighet og stedfestingsnøyaktighet er generelt bedre innenfor enn utenfor tettbygd strøk. Vær oppmerksom på at for mange matrikkelenheter og bygg hefter usikkerhet ved arealet som oppgis.

For utfyllende informasjon: www.kartverket.no/matrikkelbrev

Matrikkelenhet

Matrikkelenhetstype: Grunneiendom
Bruksnavn: FAMMESTAD
Etableringsdato: 21.05.2019
Skylid: 0
Er tinglyst: Ja
Har festegrunner: Nei
Er seksjonert: Nei

Arealrapport

Tekst
Beregna areal for 24 / 160
Areal (m2) Kommentar
1 341

Eierforhold

Tinglyste eierforhold

Rolle	Status	Føds.d./org.nr	Navn	Bruksenhet	Adresse	Andel
Hjemmelshaver		917402582	NHB VEST UTVIKLING AS		Hagellia 6 5914 ISDALSTØ	1 / 1

Forretninger

Forretningstype	Årsak til feilretting	Tinglysingsstatus	Tinglysingsstatusdato	Forretningsdato	Matrikkelføringsdato	Signatur
-----------------	-----------------------	-------------------	-----------------------	-----------------	----------------------	----------

Annen forretningstype

26.01.2018 21.05.2019 1263onl

Rolle	Matrikkelenhet	Arealendring
Avgiver	1263 - 24/160	0

Oppmålingsforretning

Tinglyst

21.05.2019 26.01.2018 21.05.2019 1263onl

Rolle	Matrikkelenhet	Arealendring
Avgiver	1263 - 24/154	-1 459
Mottaker	1263 - 24/161	1 459

Oppmålingsforretning

Tinglyst

21.05.2019 26.01.2018 21.05.2019 1263onl

Rolle	Matrikkelenhet	Arealendring
Avgiver	1263 - 24/154	-1 341
Mottaker	1263 - 24/160	1 341

6728750

6728700

6728650

6728600

300050

300100

300150

300200

300250

Oversiktskart for 24 / 160

Målestokk 1:1 000
EUREF89 UTM Sone 32

24 / 154

24 / 127

24 / 157

24 / 156

24 / 155

24 / 161


24 / 159


24 / 158

24 / 160

N

40m

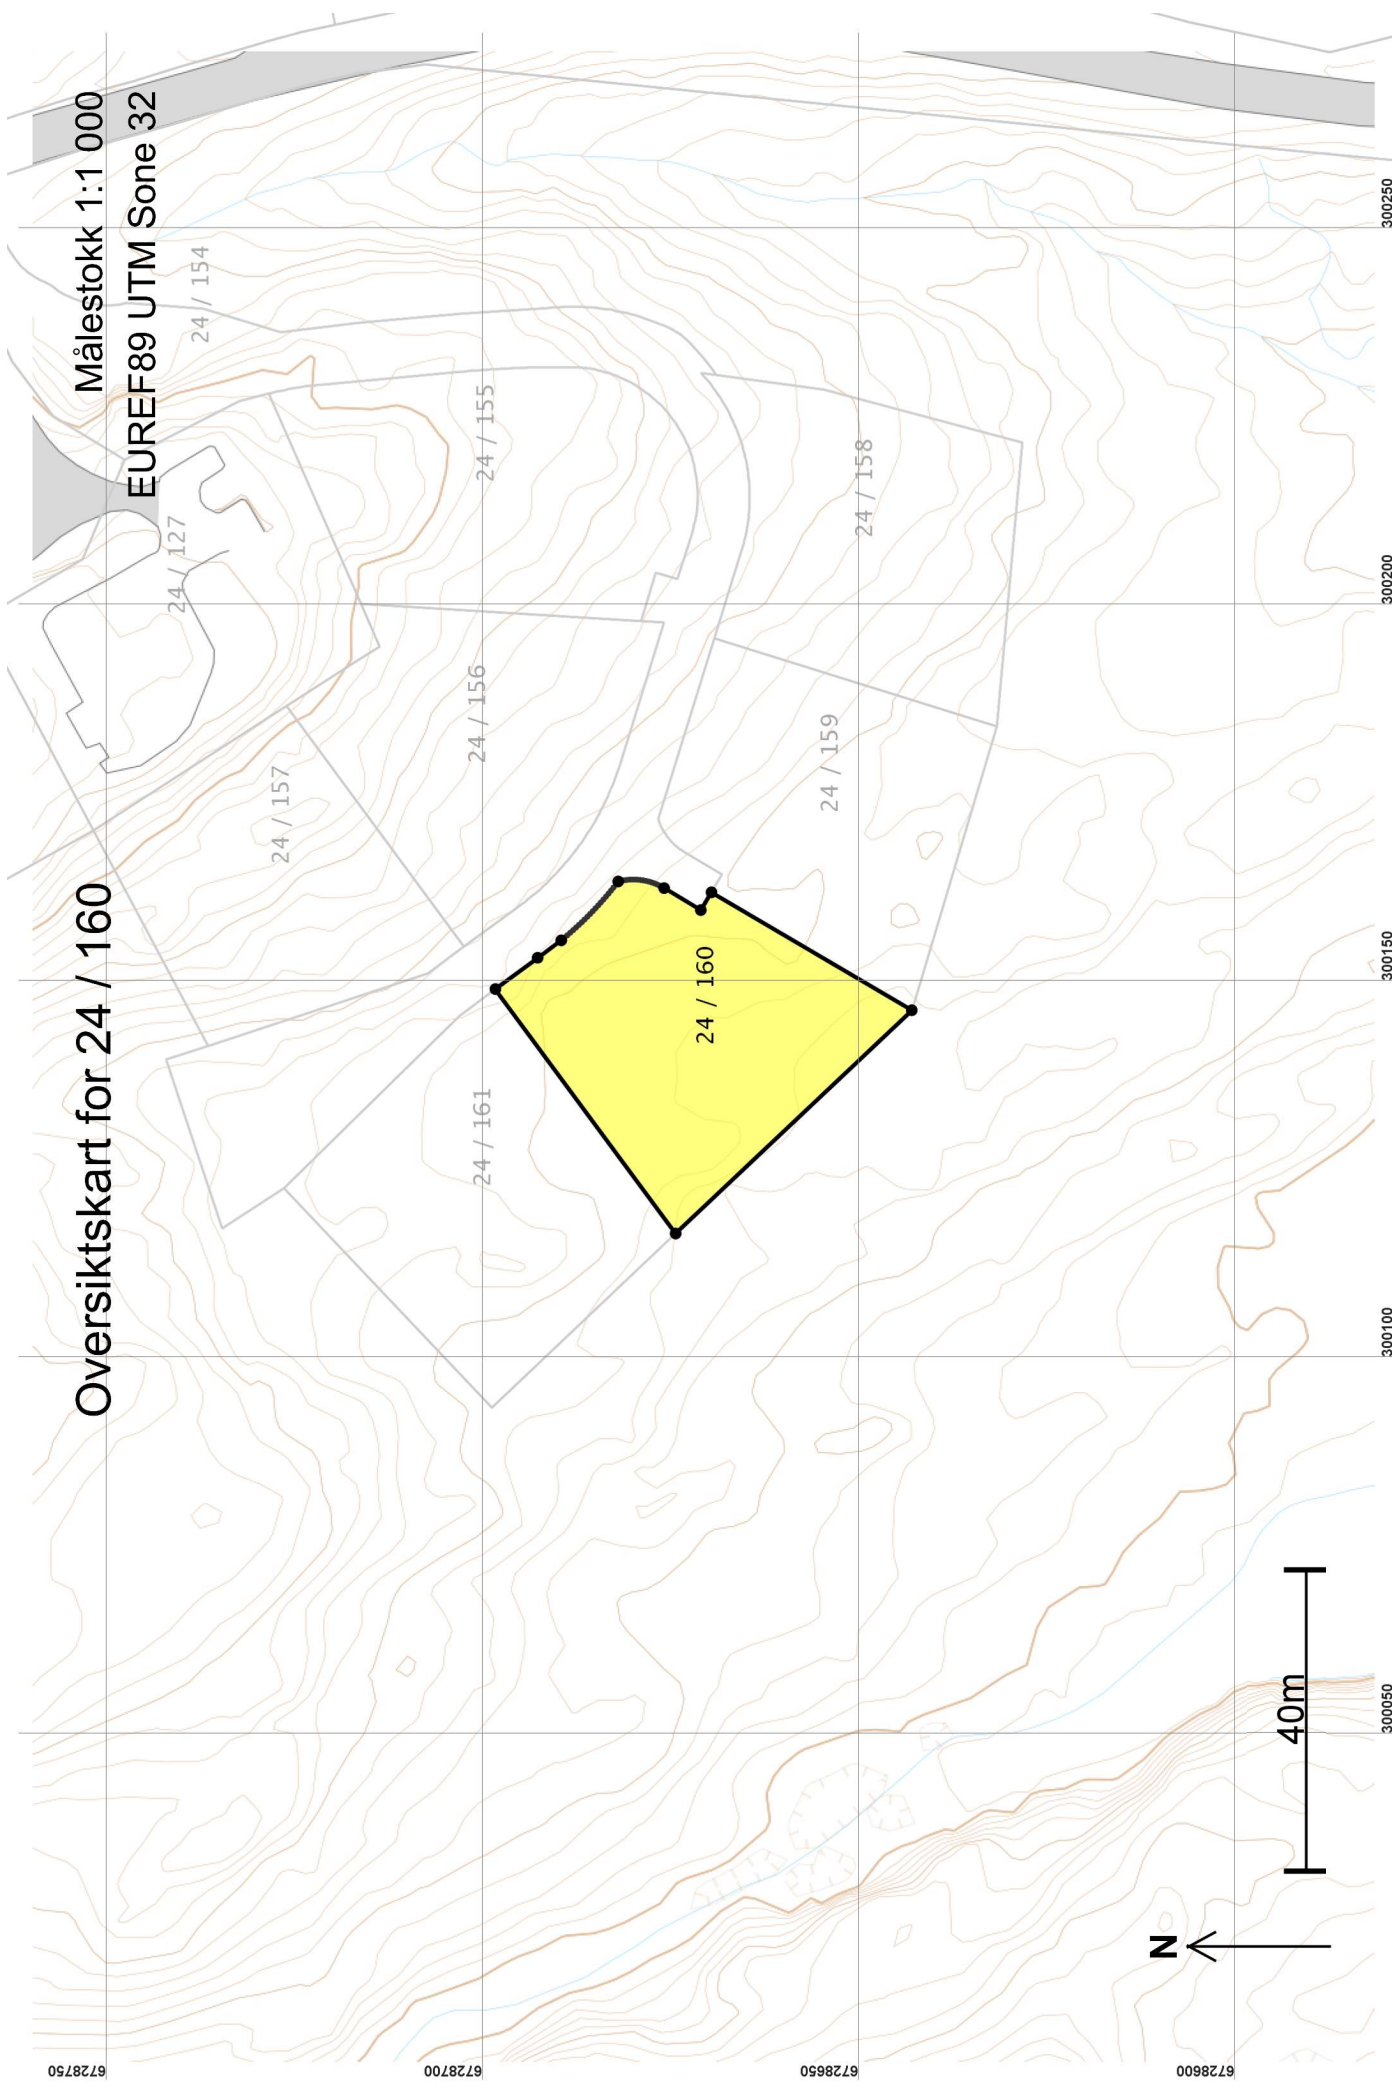

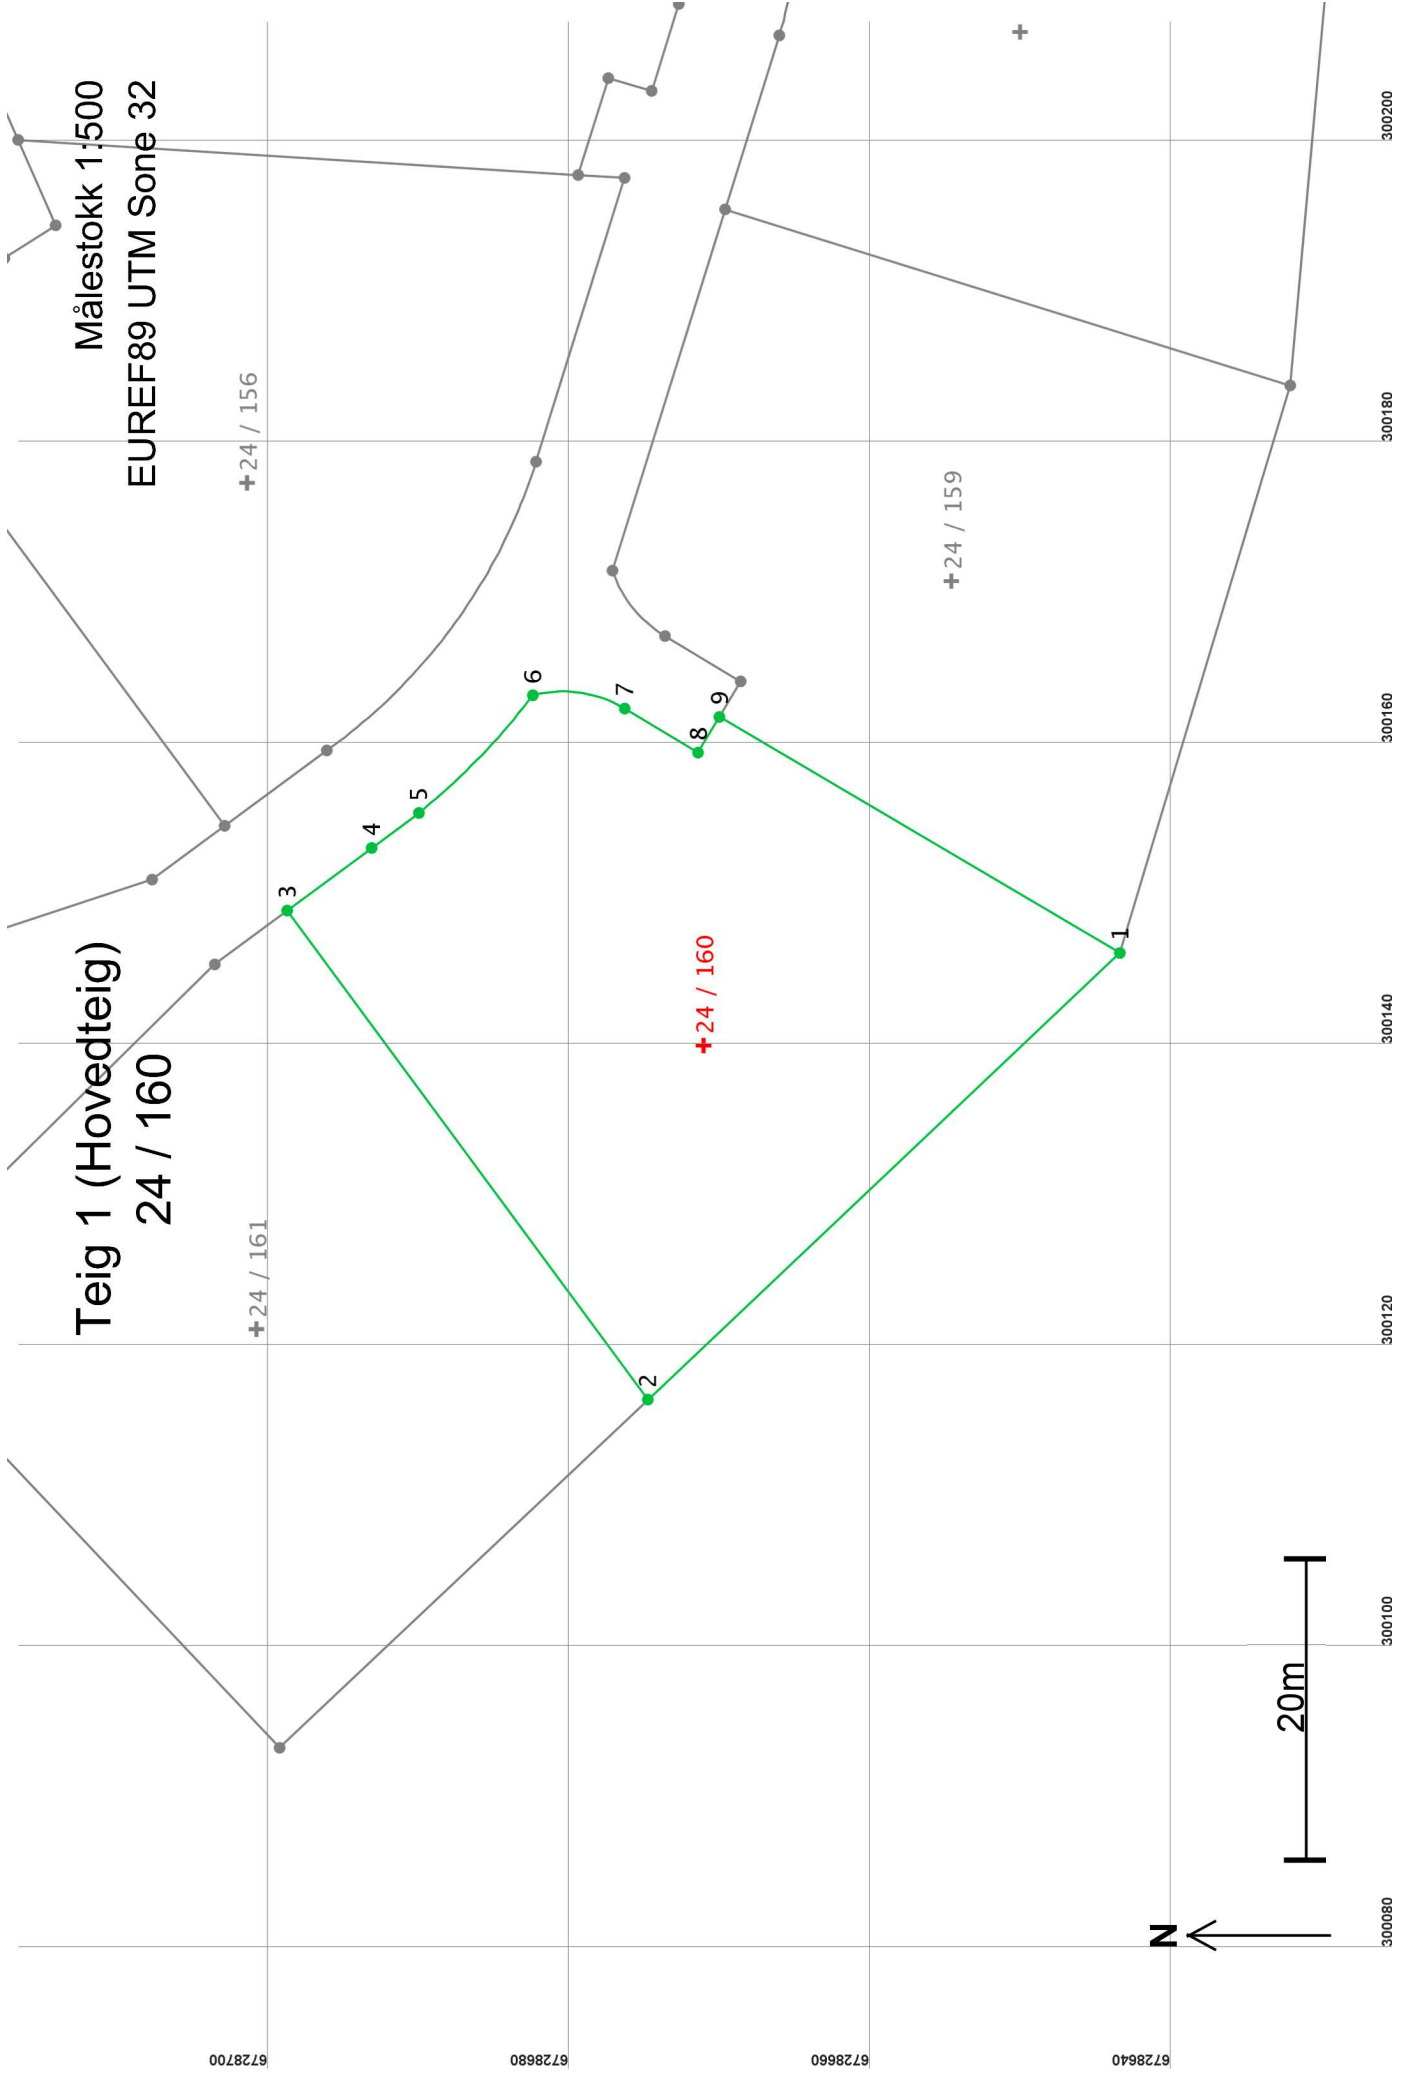

Areal og koordinater

Areal: 1 341

Arealmerknad:

Representasjonssystem: EUREF89 UTM Sone 32

Nord: 6728671

Øst: 300140

Grensepunkt / Grenselinje

Ytre avgrensing

Løpnr	Nord	Øst	Grensemerke nedsett i / Lengde	Hjelpelinjetype	Grensepunkttype / Hjelpelinjetype	Målemetode	Nøyaktighet	Radius
1	6728643,82	300145,93	Ikke spesifisert	Offentlig godkjent	grensemerke	69 Beregnet	13	
			43,14	Ikke hjelpelinje			14	
2	6728675,16	300116,29	Ikke spesifisert	Offentlig godkjent	grensemerke	69 Beregnet	13	
			40,33	Ikke hjelpelinje			14	
3	6728699,11	300148,74	Ikke spesifisert	Offentlig godkjent	grensemerke	69 Beregnet	13	
			6,98	Ikke hjelpelinje			14	
4	6728693,50	300152,90	Ikke spesifisert	Offentlig godkjent	grensemerke	69 Beregnet	13	
			3,90	Ikke hjelpelinje			14	
5	6728690,36	300155,22	Ikke spesifisert	Offentlig godkjent	grensemerke	69 Beregnet	13	-46,10
			10,90	Ikke hjelpelinje			14	
6	6728682,80	300163,03	Ikke spesifisert	Offentlig godkjent	grensemerke	69 Beregnet	13	8,00
			6,33	Ikke hjelpelinje			14	
7	6728676,70	300162,15	Ikke spesifisert	Offentlig godkjent	grensemerke	69 Beregnet	13	
			5,68	Ikke hjelpelinje			14	
8	6728671,83	300159,23	Ikke spesifisert	Offentlig godkjent	grensemerke	69 Beregnet	13	
			2,75	Ikke hjelpelinje			14	
9	6728670,41	300161,59	Ikke spesifisert	Offentlig godkjent	grensemerke	69 Beregnet	13	
			30,86	Ikke hjelpelinje			14	