
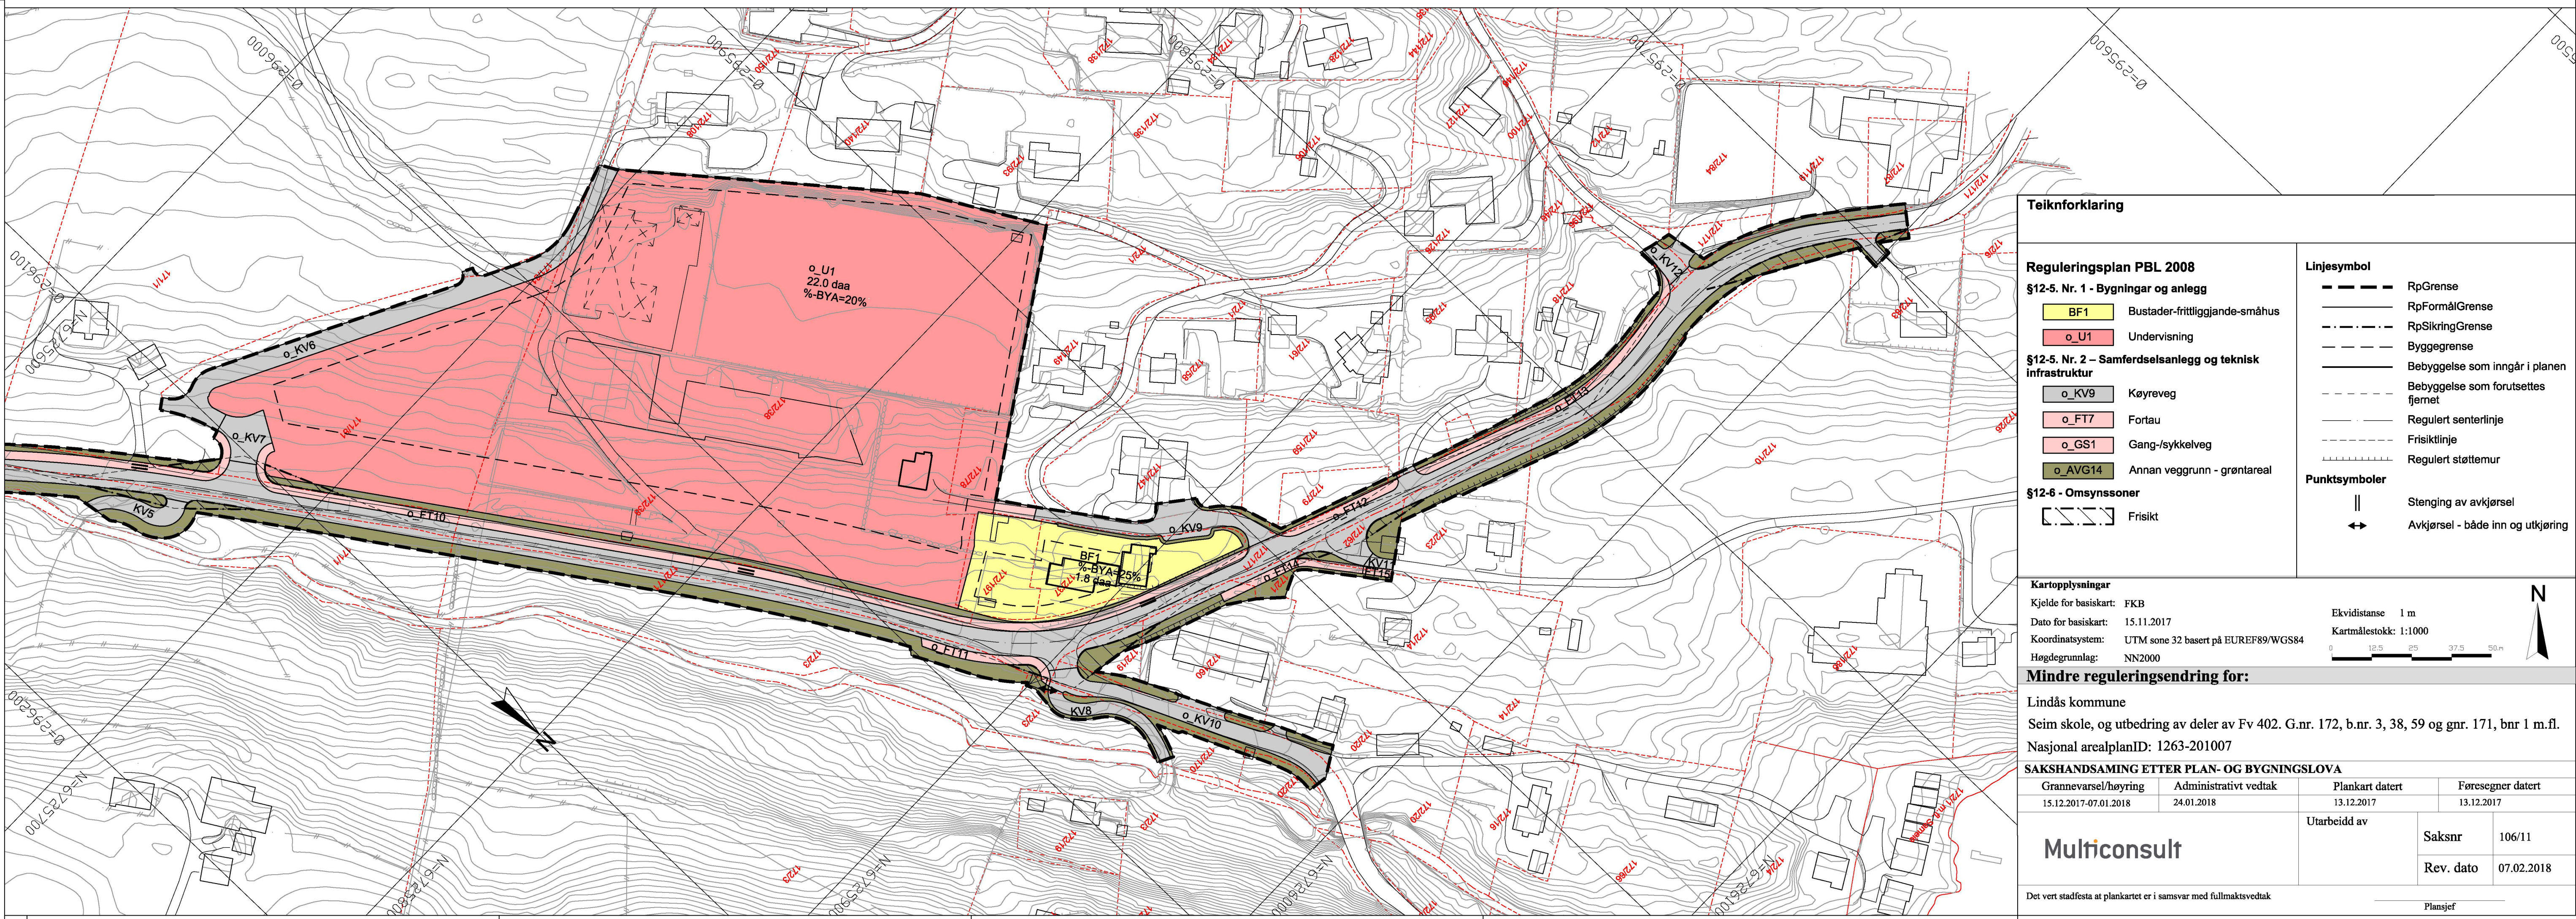


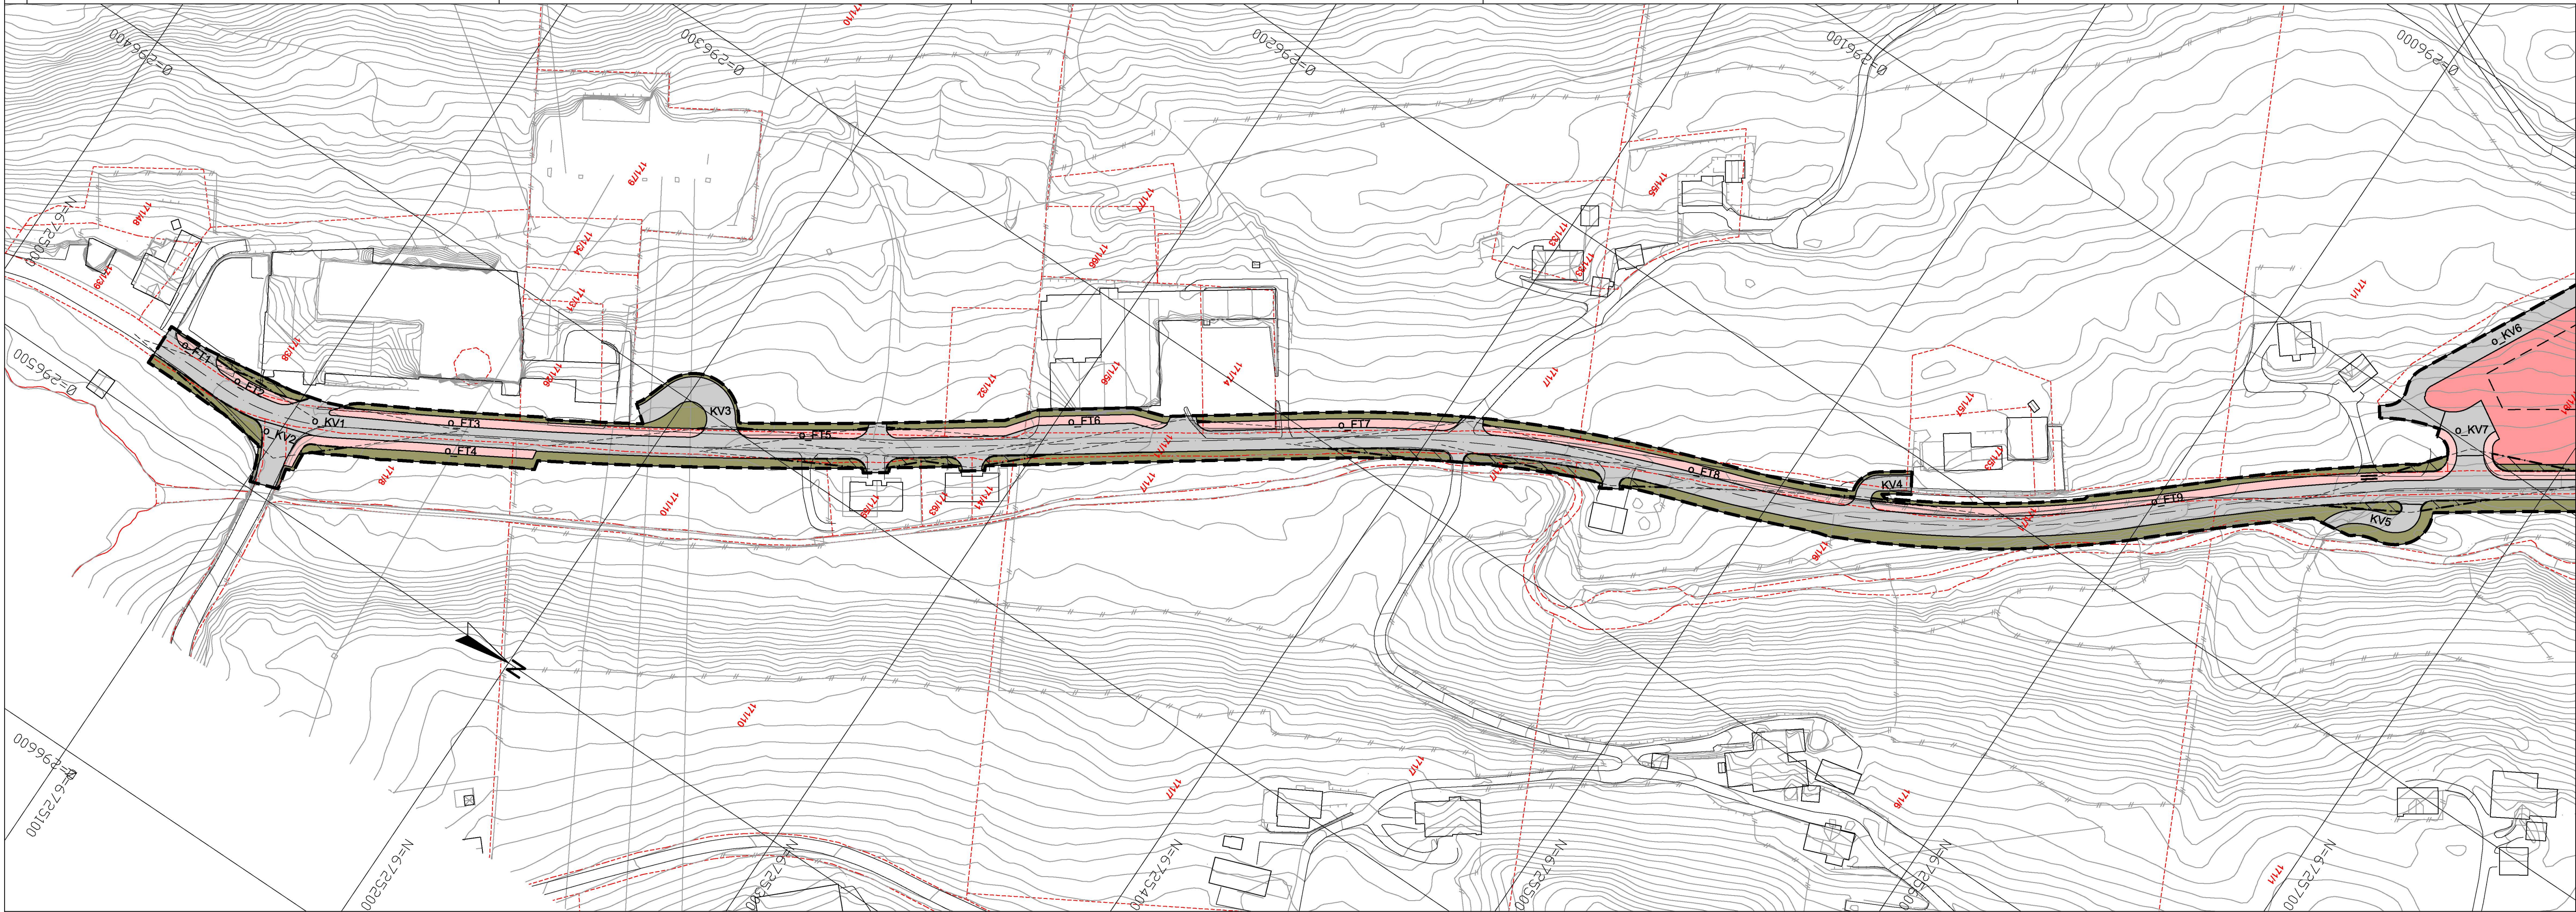

Teiknforklaring

Reguleringsplan PBL 2008

§12-5. Nr. 1 - Bygninger og anlegg

BF1

Bustader-frittliggende-småhus

o_U1

Undervisning

§12-5. Nr. 2 – Samferdselsanlegg og teknisk infrastruktur

o_KV9

Køyeveg

o_FT7

Fortau

o_GS1

Gang-/sykkelveg

o_AVG14

Annan veggrunn - grøntareal

§12-6 - Omsynssoner

Friskt

Linjesymbol

—

RpGrense

—

RpFormålGrense

—

RpSikringGrense

—

Byggegrense

—

Bebyggelse som inngår i planen

—

Bebyggelse som forutsettes fjernet

—

Regulert senterlinje

—

Friskittlinje

—

Regulert støttemur

Punktsymboler

||

Stenging av avkjørsel

↔

Avkjørsel - både inn og utkjøring

Kartopplysninger

Kjelde for basiskart: FKB

Dato for basiskart: 15.11.2017

Koordinatsystem: UTM sone 32 basert på EUREF89/WGS84

Høgdegrunnlag: NN2000

Ekvidistanse 1 m

Kartmålestokk: 1:1000

0

125

250

375

500

Mindre reguleringsendring for:

Lindås kommune

Seim skole, og utbedring av deler av Fv 402. G.nr. 172, b.nr. 3, 38, 59 og gnr. 171, bnr 1 m.fl.

Nasjonal arealplanID: 1263-201007

SAKSHANDSAMING ETTER PLAN- OG BYGNINGSLOVA

Grannevarsel/høring

15.12.2017-07.01.2018

Administrativt vedtak

24.01.2018

Plankart datert

13.12.2017

Føresegner datert

13.12.2017

Utarbeidd av

Saksnr

106/11

Rev. dato

07.02.2018

Plansjef

Det vert stadfesta at plankartet er i samsvar med fullmaktsvedtak