



X:\prosjekt\Bergen\5170657\BIM\VA_TIA\k\GH-001_Forhandsuttalelse.dwg - MaRel - Plottet: 2018-10-03 09:21:24 - LAYOUT = GH-001 - XREF = 5170657_T_sentrumsplan_VN1 - 5170657_T_kart

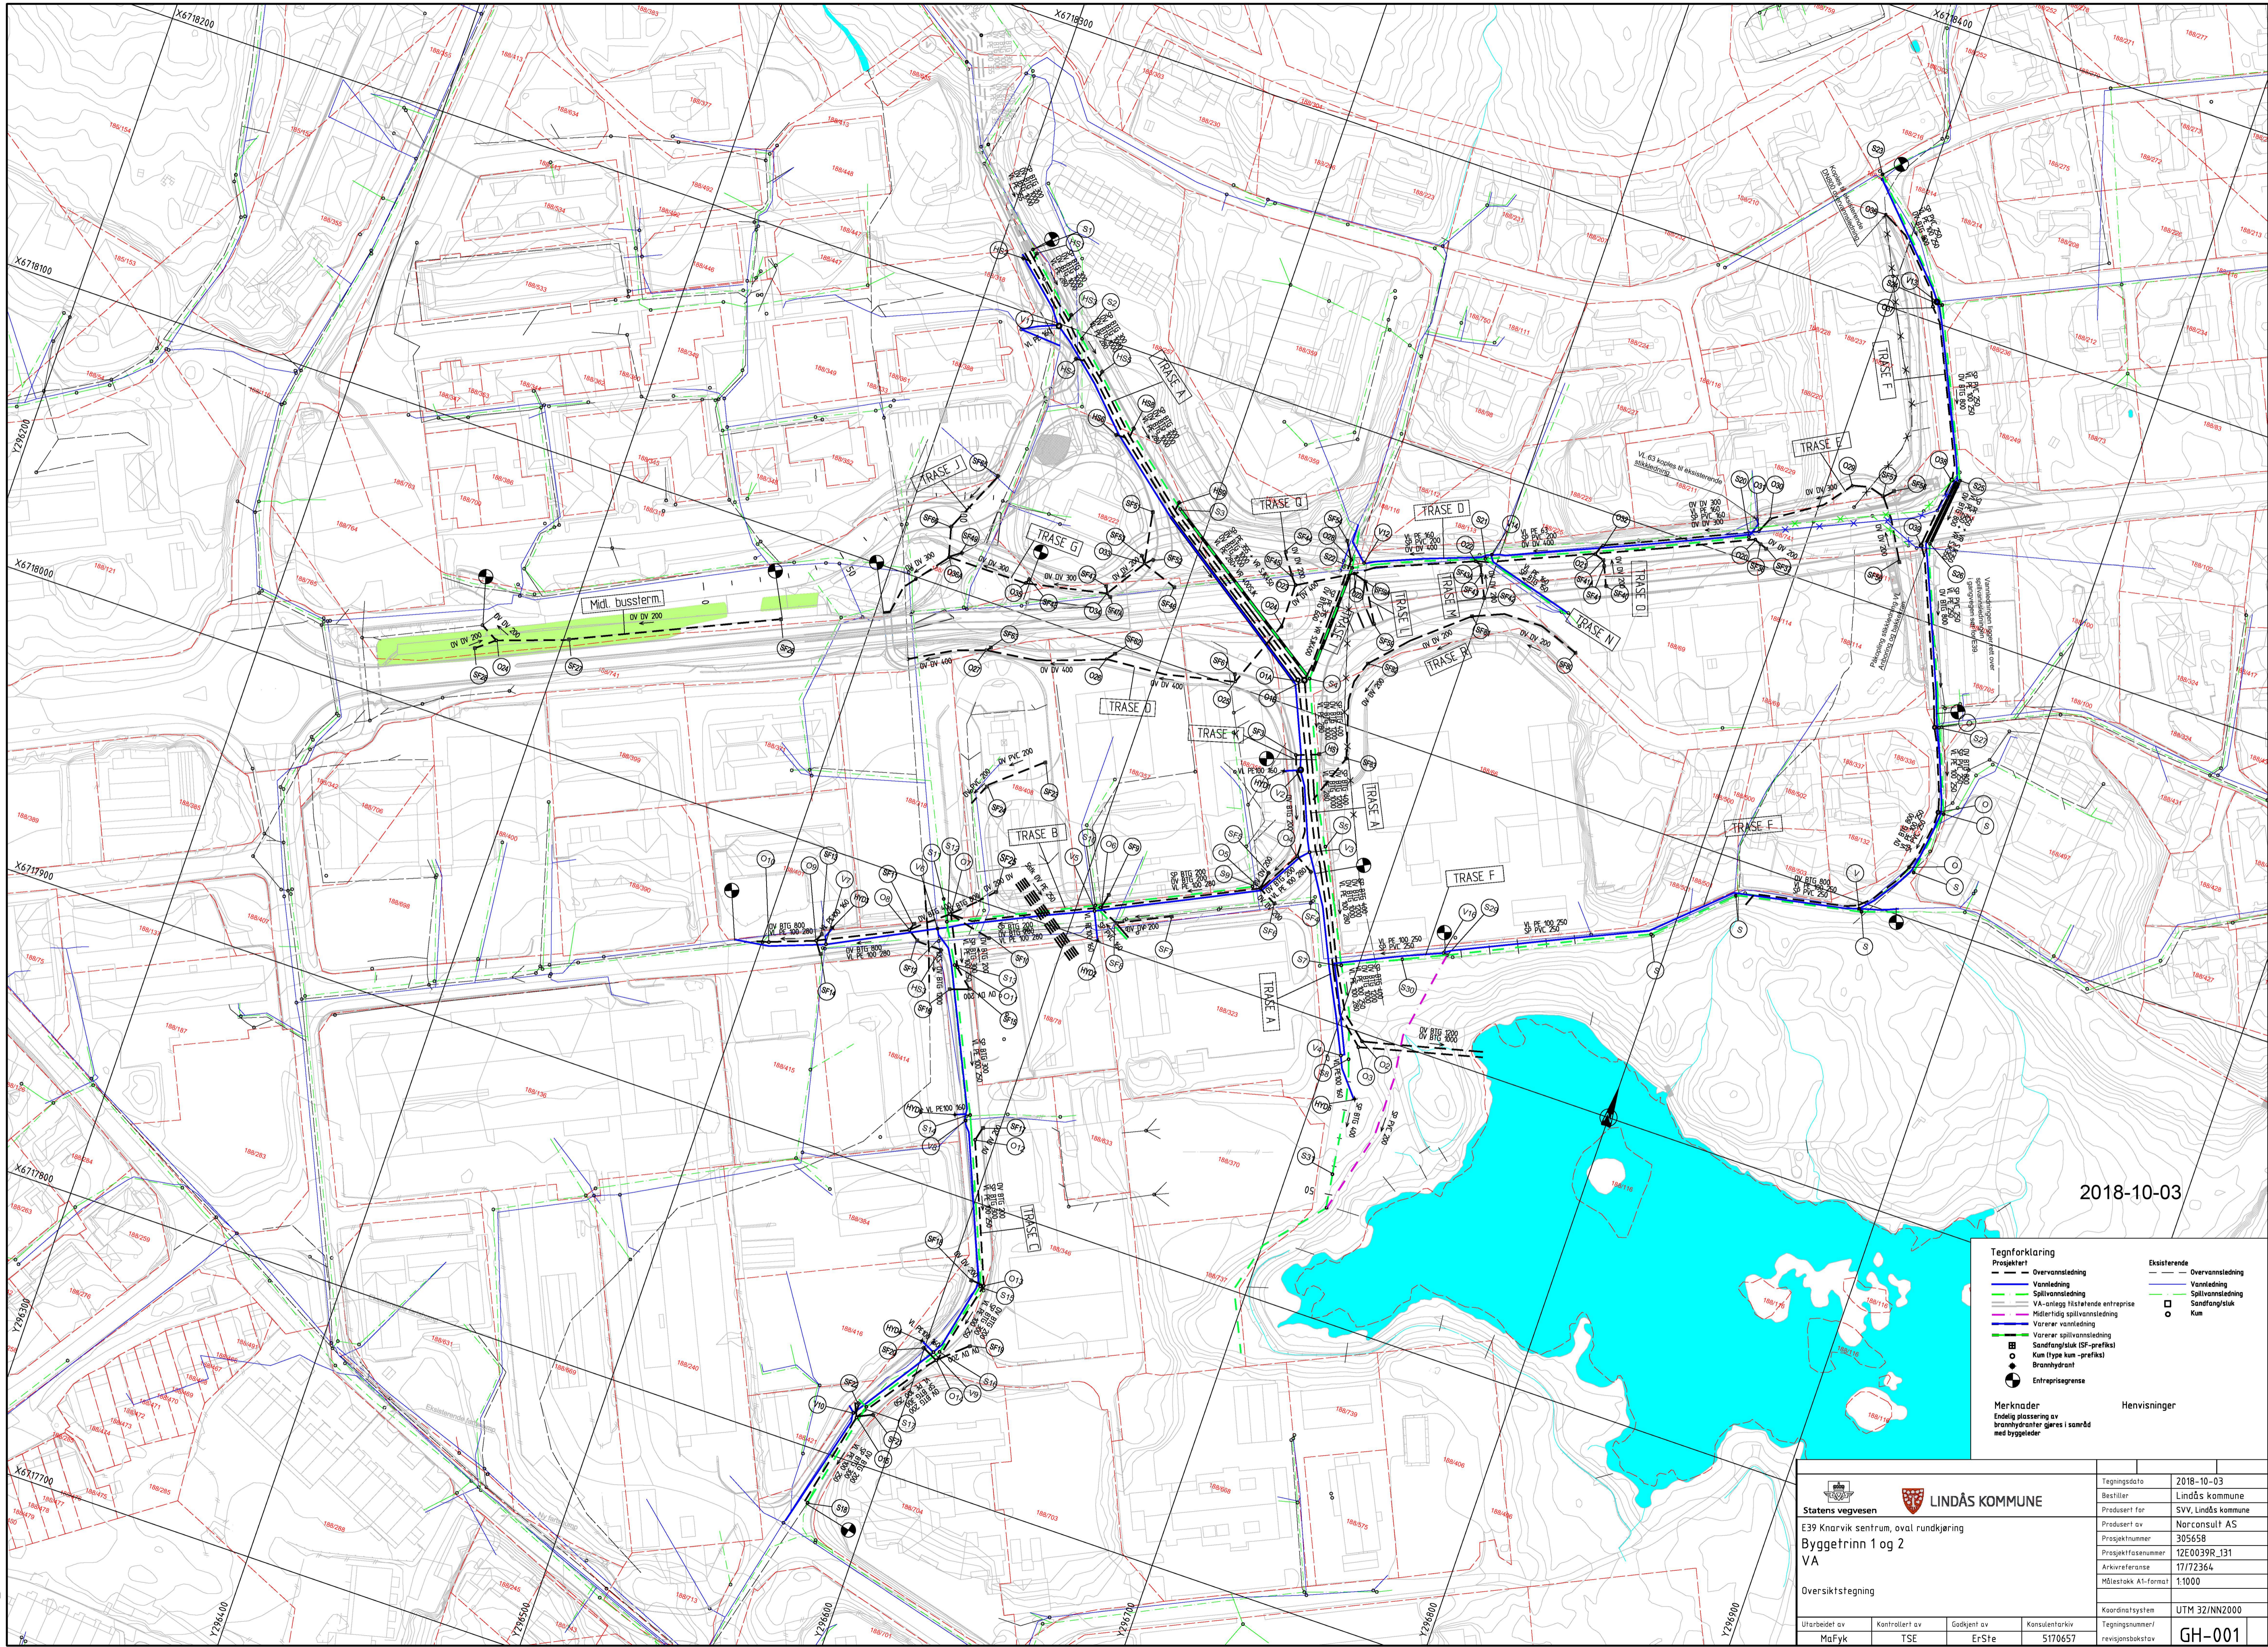

2018-10-03

Tegnforklaring	
—	Prosjekt
—	Overvannsledning
—	Vannledning
—	Spillevannsledning
—	VA-anlegg tilstøtende entrepriser
—	Midlertidig spillevannsledning
—	Varener vannledning
—	Varener spillevannsledning
—	Sandfangstak (SF-prefiks)
—	Kum (type kum -prefiks)
—	Brannhydrant
—	Entreprisegrense
—	Merknader
—	Endelig plassering av brannhydranter gjøres i samarbeid med byggeleder
Eksisterende	
—	Overvannsledning
—	Vannledning
—	Spillevannsledning
—	Sandfangstak
—	Kum

 	
E39 Kvarvik sentrum, oval rundkjøring	
Byggetrinn 1 og 2	
VA	
Oversiktstegning	
Utarbeidet av	MaFyk
Kontrollert av	TSE
Godkjent av	ErSte
Konsulentarkiv	5170657
Tegningsdato	2018-10-03
Bestiller	Lindås kommune
Produsert for	SVV Lindås kommune
Produsert av	Norconsult AS
Prosjektnummer	305658
Prosjektfase/nummer	12E0039R_131
Arkivreferanse	17/72364
Målestokk A1-format	1:1000
Koordinatsystem	UTM 32N/NN2000
Tegningsnummer/revjongsbokstav	GH-001