



PROFIL NR.	0	25	50	75
Grunneier	Gnr/Bnr. 131/5			
Markslag	Terreng			
Grunnforhold	Markdekke på fjell			
TERRENG H./TOPP VEGDEKKE	1173	14.00	12.0	4.34
Hor. vinkelpunktavstand i m	2.02,0	30,0		
Kumavstand i m	2.02,0	30,0		
Fall i ‰	5.85,0	-385,0		
Kote utv. topp	10,18			
Type og dim	225PE 100 SDR 9 m/PP-kappe			

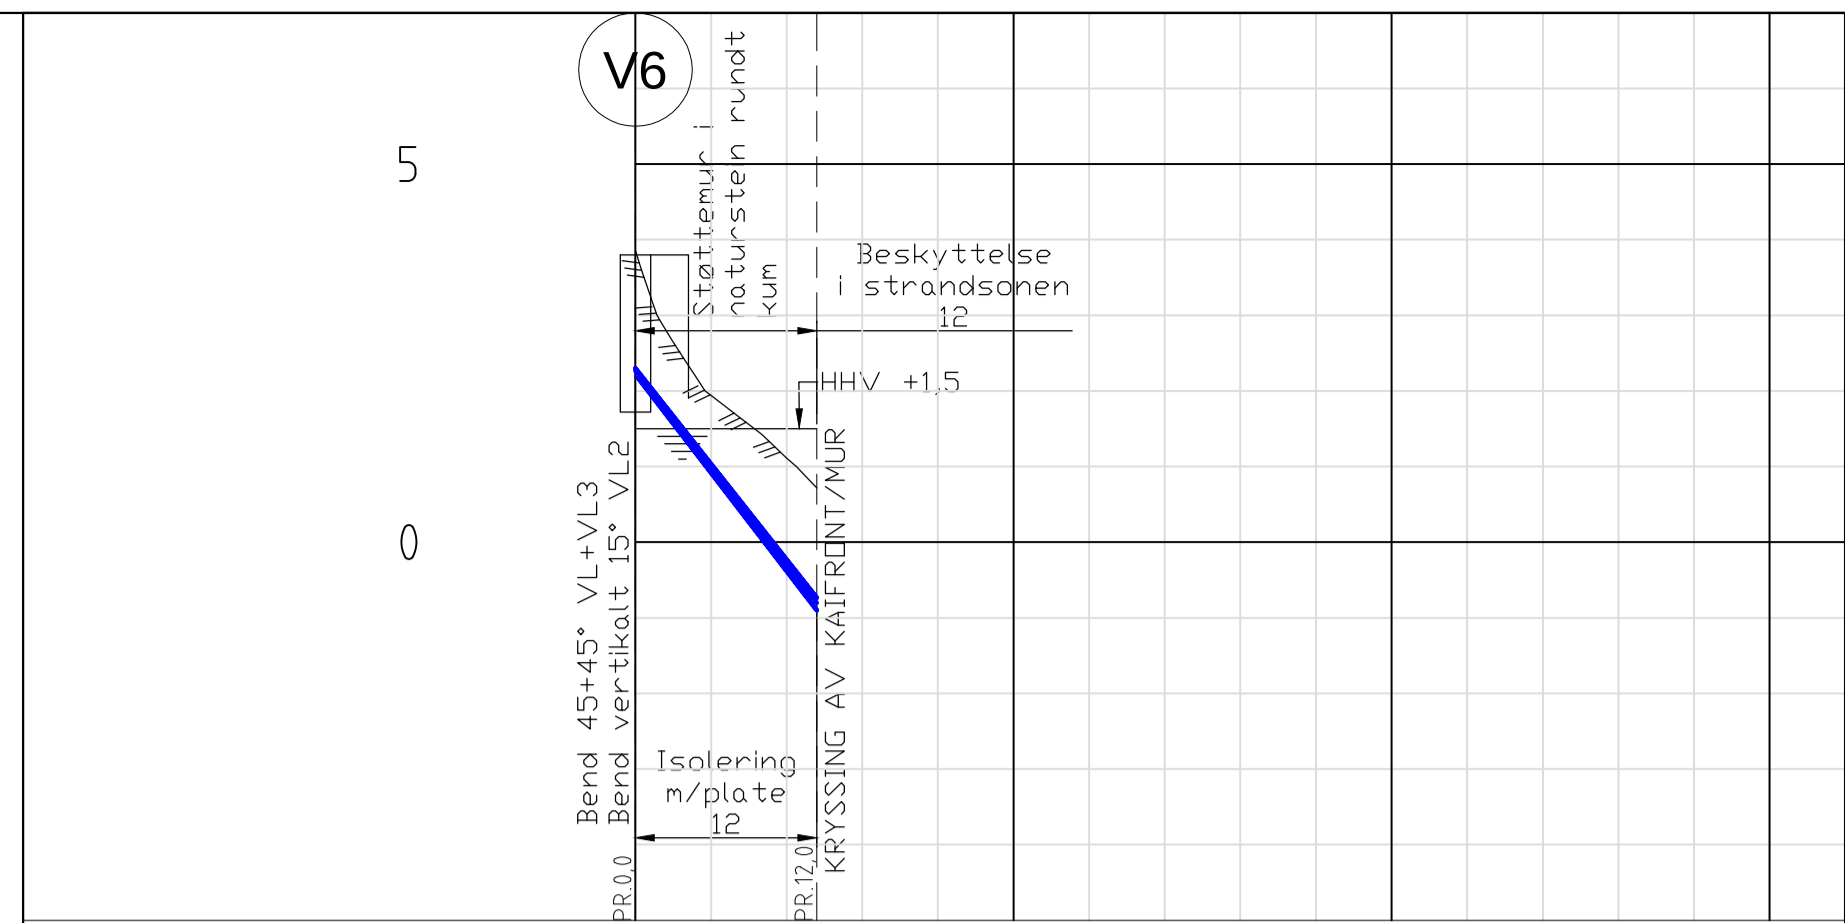

PROFIL NR.	0	25	50	75
Grunneier	Gnr/Bnr. 131/77			
Markslag	Terreng			
Grunnforhold	Strandsone/svaberg			
TERRENG H./TOPP VEGDEKKE	3.86	1.11		
Hor. vinkelpunktavstand i m	12,0			
Kumavstand i m	14,2			
Fall i ‰	-213,6			
Kote utv. topp	2.30			
Type og dim	225PE 100 SDR 9 m/PP-kappe			
Vannledning 2				
Kumavstand i m	12,0			
Fall i ‰	-253,1			
Kote utv. topp	2.30			
Type og dim	225PE 100 SDR 9 m/PP-kappe			
Vannledning 3				
Kumavstand i m	12,0			
Fall i ‰	-215,7			
Kote utv. topp	2.27			
Type og dim	160PE 100 SDR 11			
Vannledning 4				
Kumavstand i m	12,0			
Fall i ‰	-259,8			
Kote utv. topp	2.22			
Type og dim	63PE 100 SDR 11			
Vannledning 5				
Kumavstand i m	12,0			
Fall i ‰	-259,8			
Kote utv. topp	2.22			
Type og dim	63PE 100 SDR 11			

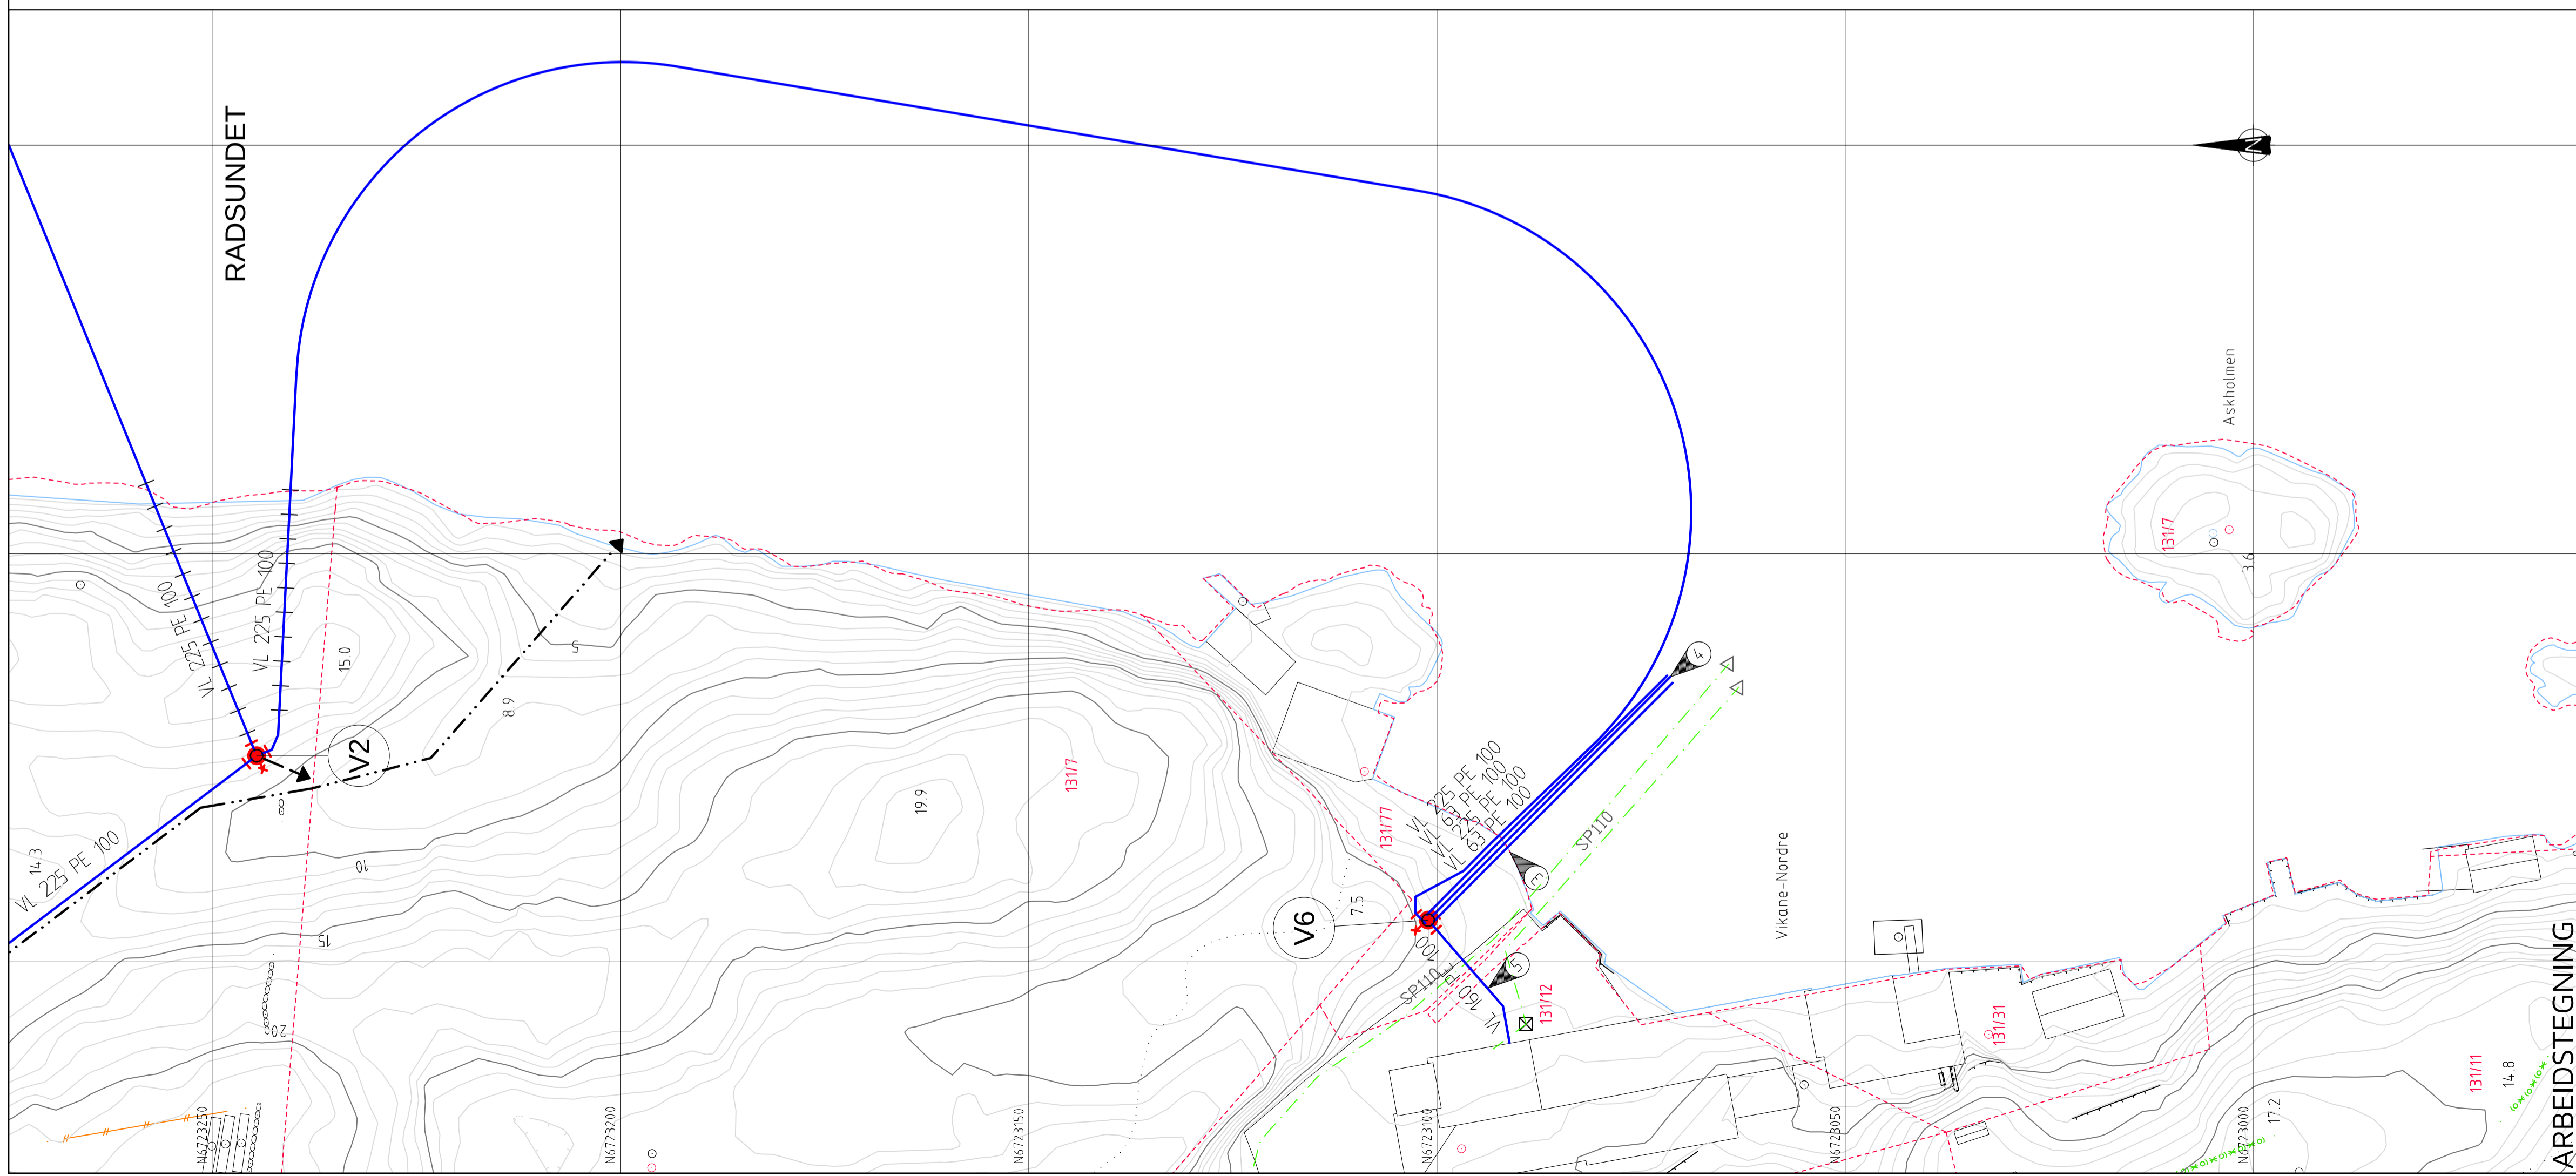

TEGNFORKLARING

	Eksisterende Vannledning (VL)		Prosjektert Vannledning (VL)
	Spillvannledning (SP)		Overvannledning (OV)
	Drenslledning (DR)		Ledning i borehull
	Stakekum		Vannledningskum m/brann- og stengeventil (V)
	Vannledningskum m/brann- og stengeventil (V)		Lufteventil

MERKNAD
 3 Kryssing under kaifront/natursteinmur med rørtrase. Mur reetableres.
 4 Avslutning av ø225mm VL i sjø med påsveist krage og blindflens for framtidig videreføring. Avslutning av 2xø63mm VL midlertidig i sjø med plugg.
 5 Legging av privat VL til fabrikk (gnr/bnr. 131/12) etter avtale mellom entreprenør og grunneier.

Rev.	Dato	Sign.	Revisjonen gjelder
B	07.06.2019	THF	Stikk ø160mm VL til gnr/bnr. 131/12 fra kum V6.
A	02.05.2019	THF	Private VL 2xø63mm+160mm ut fra kum V6.

Oppdragsgiver: **LINDÅS KOMMUNE - TEKNISK DRIFT**

Prosjekt	VANNLEDNING KROSSLIA-REMME.	Tegn.	THF	Kontr.	ANH	Godk.	THF
Date:	11.01.2019	Målestokk:	1:500/100	Formas:	A1	Prosjekt nr.	0315
Tegningens:	GH05	Rev.:	B	Kanalveien 5 5068 Bergen Tlf. 55 59 82 60 e-post: post@haugenvva.no			