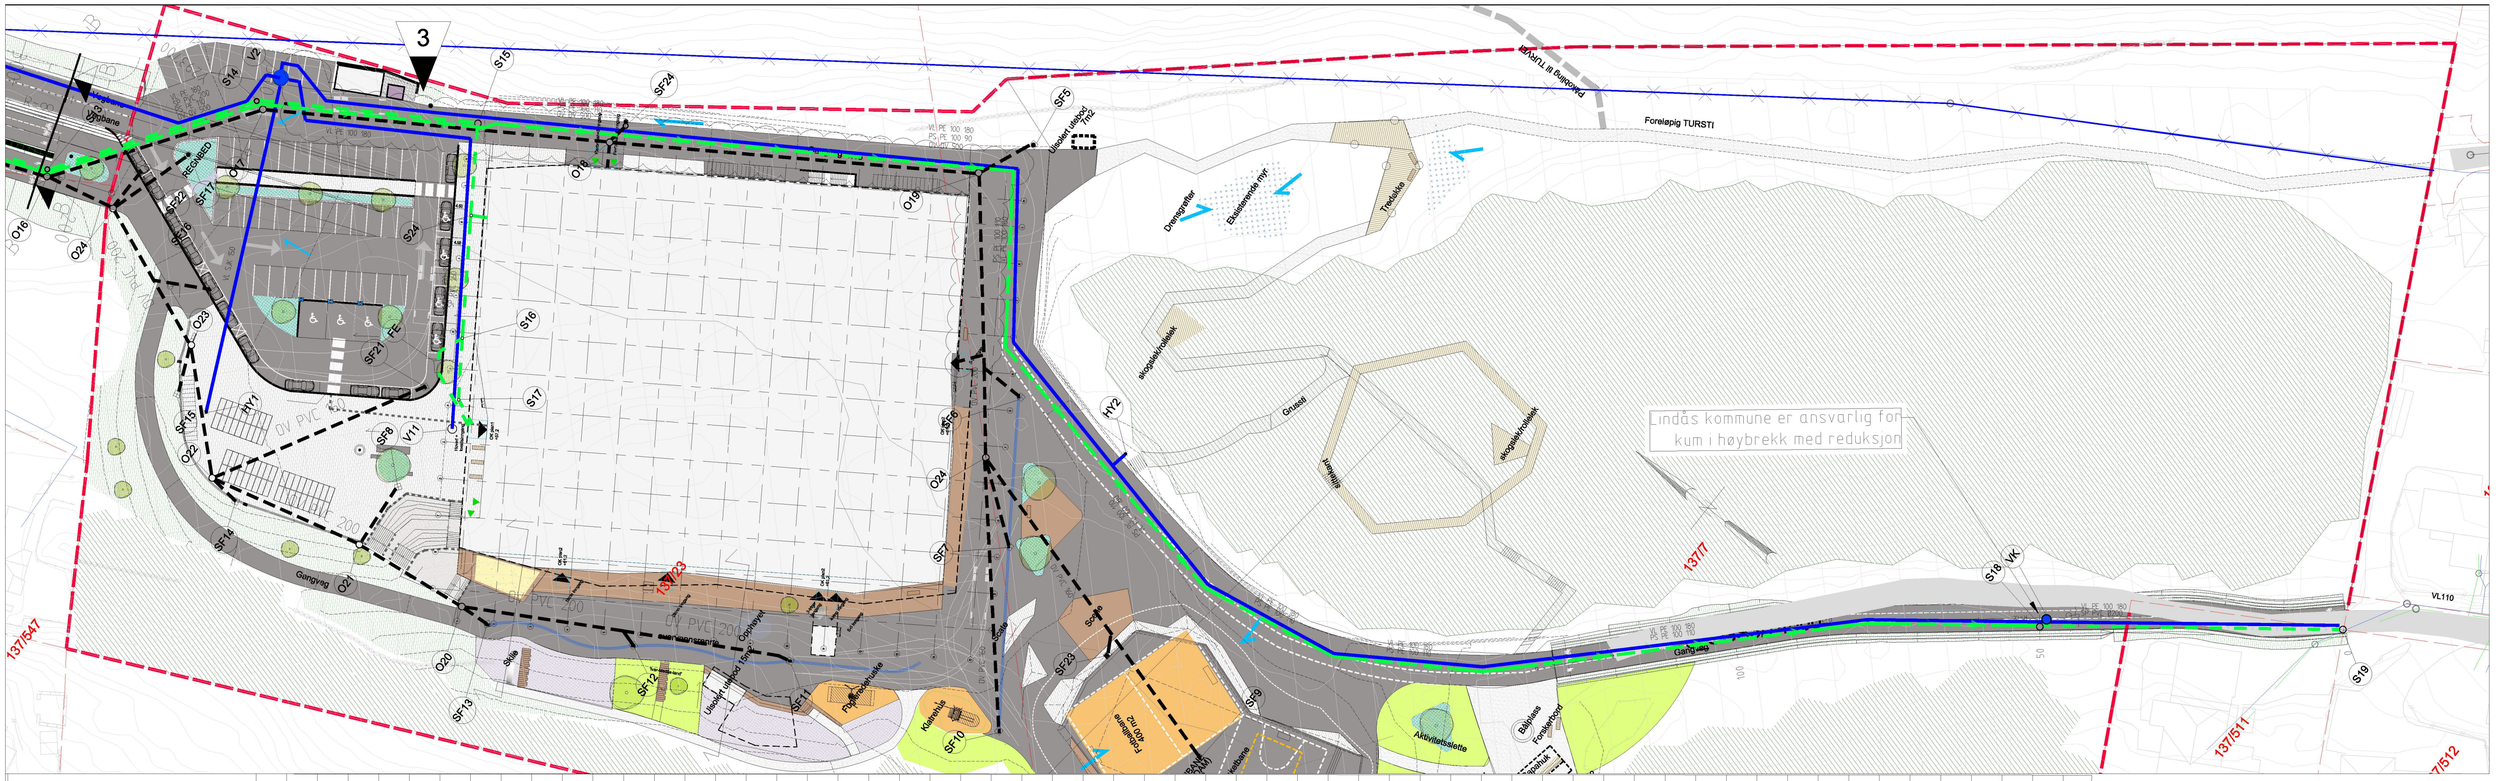
3
Lindås kommune er ansvarlig for kum i høybrekk med reduksjon
Foreløpig TURSTI
Gangveg
Gangveg
Ballplass
Aktivitetsslette
Fotballbane 40x70
Kunstgress
Grusstøl
Drensgrøfter
Eksisterende myr
Trodalkile
skogdekt/rotfelek
Grusstøl
Kunstgress
Fotballbane 40x70
Ballplass
Forskerpost
Aktivitetsslette
Gangveg
Gangveg
Sklie
Sklie
Overvannsrør
Overvannsrør
Overvannsrør