



SNITT A-A

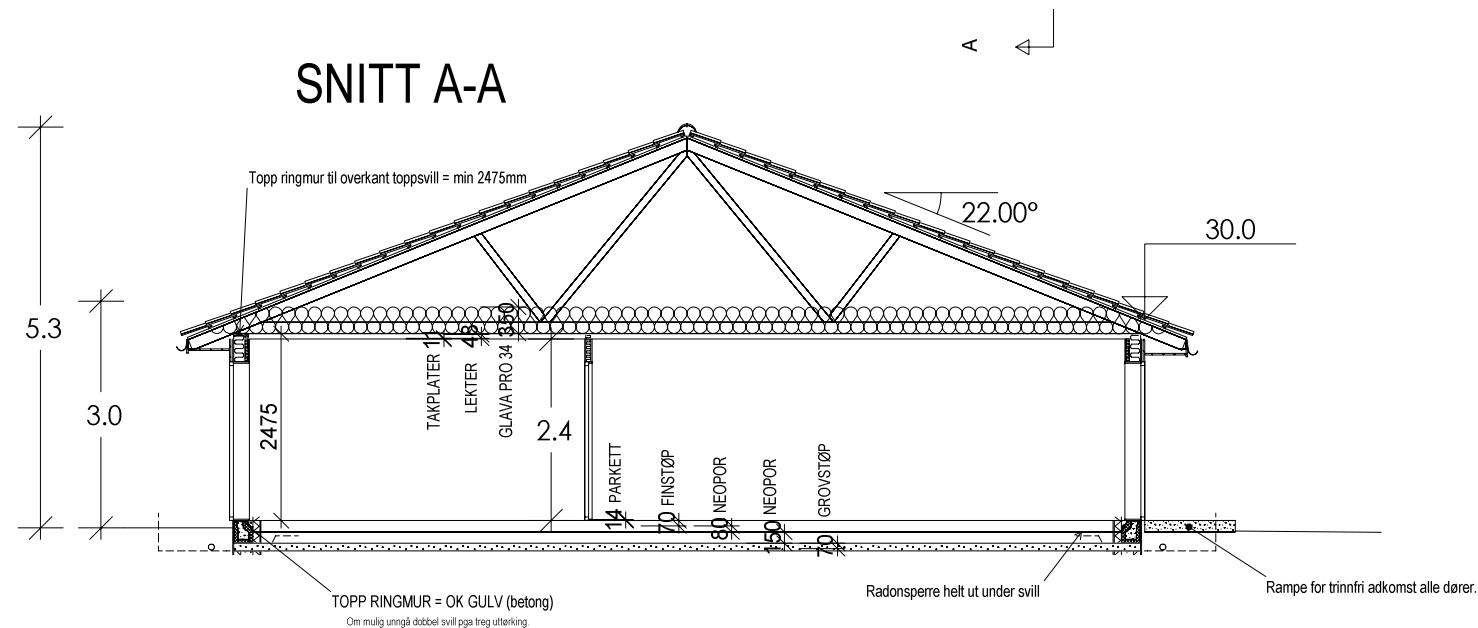

Arealberegninger i hht. NS 3940	Bruksareal BRA i m ²		
	Pr etasje	Utvendig bod/garasje	Sum BRA
H. etg. plan	88.5	5.2	93.7
SUM :	88.5	5.2	93.7
BYA :	204.2	10.4	214.6

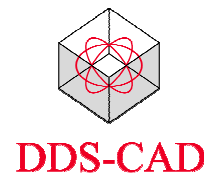

© Tegningen er beskyttet i.h.t. lov om opphavsrett.

Tiltakshaver: **Helland Eiendom & Invest AS**

Byggeplass: **Risasjøen**

Kommune: **Lindås**

Gnr: 123 Bnr: 133/134 Mål: 1 : 100

Plan og snitt



Dato: 16.06.2019

Tegn:

Prosjekt nr.:

Tegn.nr: 501

Helland tomannsbolig