



Statens vegvesen

Særskilt vedtak og betingelser for arbeidet

Plan nr.:	N9202-2019	Mime-nr.:	19 / 147 007	Vedtak nr.:	N9202-2019
Veg nr.:	Fv. 415	fra Hp/km:	HP 01 / km 1,995	til Hp/km:	HP 01 / km 2,095
Strekning:	Lindås kirke - Saltneset			Sted:	Veråsvegen, ved nr. 234
Arbeid som skal utføres: Utbedring av avkjørsel, for å oppnå godkjent frisiktinkel.					
Arbeidet utføres i perioden				Daglig arbeids- / virketid	
Fra dato:	24 juni 2019	Til dato:	26 juli 2019	Fra kl.:	07:00
				Til kl.:	17:00
Annet: Arbeidet skal utføres i tidsrommet mellom kl. 07.00 - 17.00, mandag - fredag.					
Region: Vest			Region (2):		
Avdeling: Hordaland			Avd. (2):		Avd. (3):
Seksjon: Vegseksjon Nord-, Midt- og Sunnhordland			Telefon: 934 29 700		Faks:
Adresse:			e-post: nordhordland.arbeidsvarsling@vegvesen.no		

Med hjemmel i skiltforskrift av 7. oktober 2005 nr 1219 §§ 26, 28, 30 og 32 og vegtrafikkloven §7 treffes vedtak om bruk av følgende trafikkregulerende skilt/lyssignaler/dirigering/oppmerking i samsvar med vedlagte skisse:

Fartsgrenseskilt (362.x).....	☐	Andre trafikkregulerende tiltak	☐	Trafikksignal (skyttel).....	☐			
☐	☐	☐	☐	Manuell dirigering.....	☐			
30	40	50	60	70	80	90	Vegstengning.....	☐

Betingelser for arbeidet:

- Arbeidet skal varsles som vist på vedlagte arbeidsvarslingsplan, datert: 21.06.2019
- Bestemmelsene i skiltforskriften og håndbok N301 "Arbeid på og ved veg" gjelder for arbeidet
- a) Byggherre..... ☒ ⇒ Navnet på selskapet Goman Lindås AS, ved Rolf Ulevik
Ansvarlig for gjennomføring av arbeidet og oppfølging av arbeidsvarslingsplanen (kryss av):
b) Utførende iht. byggherreforskriften ☒ ⇒ Entreprenør/byggeleder Hope Multiservice e-post: nilsdavid@hopemulti.com
c) Utførende av arb. v. iht. skiltforskrift ☒ ⇒ Navn på ansvarlig Kristian Hansen e-post: 0
- Ansvarshavende: Nils David Hellesland Tlf./e-post: 924 12 832
Stedsansvarlig(e): Kristian Hansen Tlf./e-post: 452 66 688
- Loggbok skal alltid føres, og returneres fylkesavdeling: Hordaland
- Lede-/følgebil ☐
- Følgende skal varsles/informeres om arbeidet (kryss av):
Politi..... ☒ Brannvesen..... ☐ Ambulanse/lege..... ☐
Vegtrafikkentralen..... ☒
Skole..... ☐ ⇒ Angi hvilke(n):
Kollektivselskap..... ☒ ⇒ Angi hvilke(t): Vy Buss, Skyss
Radio, presse m.m..... ☐ ⇒ Angi hvem:
Andre..... ☐ ⇒ Angi hvem:
- Tillatelser:
Gravetillatelse..... ☒ Arbeidstillatelse..... ☒
NB: Se vedlagte vilkår for gravetillatelsen
- Kopi av all dokumentasjon som inngår i arbeidsvarslingsplanen skal oppbevares på arbeidsstedet.
- Spesielle vilkår/betingelser:

Fv. 415 Veråsvegen kan innsnevres til minimum 3,5 meter fri bredde ved nr. 234, i forbindelse med utbedring av avkjørsel.

Bussholdeplass ved avkjørselen skal IKKE benyttes som lagringsplass til maskiner/utstyr.

Ta hensyn til myke trafikanter som ferdes forbi anleggsområdet, samt busspassasjerer til/fra holdeplass.

Maskiner og utstyr med stålbelter skal ikke benyttes på fylkesvegen (kun tillatt på det området som skal reasfalteres).

Krav/betingelser i gravetillatelse nr. 19/147007 skal oppfylles i forbindelse med arbeidet.

NB: Politiet og ansvarshavende skal ha kopi av blanketten.

Bergen

21.06.2019

Sted

Dato

Statens vegvesen

Paul Espeskog

Sign. (etter fullmakt)



Statens vegvesen

Plan for varsling og sikring av arbeid på eller ved veg

Plan nr.:	N9202-2019	Mime-nr:	19 / 147 007	Vedtak nr.:	N9202-2019
Veg nr.:	Fv. 415	fra Hp/km:	HP 01 / km 1,995	til Hp/km:	HP 01 / km 2,095
Strekning:	Lindås kirke - Saltneset			Sted:	Veråsvegen, ved nr. 234
Arbeid som skal utføres:	Utbedring av avkjørsel, for å oppnå godkjent frisiktvinkel.				
Utførende av arb. varslings*:	Kristian Hansen				
Adresse:	Åsliå 4a				
Ansvarshavende:	Nils David Hellesland			Tlf./e-post:	924 12 832
Stedsansvarlig(e):	Kristian Hansen			Tlf./e-post:	452 66 688
Arbeidet utføres		fra dato:	24 juni	2019	Til dato: 26 juli 2019

Underskrevet plan er vedtak med hjemmel i skiltforskriftens §29 og §30. Særskilt vedtak for trafikkregulerende tiltak skal vedlegges.

Varslingsmaterieill:


	Skilt nr.:	Ant.:
	110	2
	106	2
	906	etter behov

Merknader:

Blankettfordeling:

- ☒ Statens vegvesen
- ☒ Utførende av arbeidet
- ☒ Ansvarshavende
- ☒ Politiet
- ☐

Skisse:

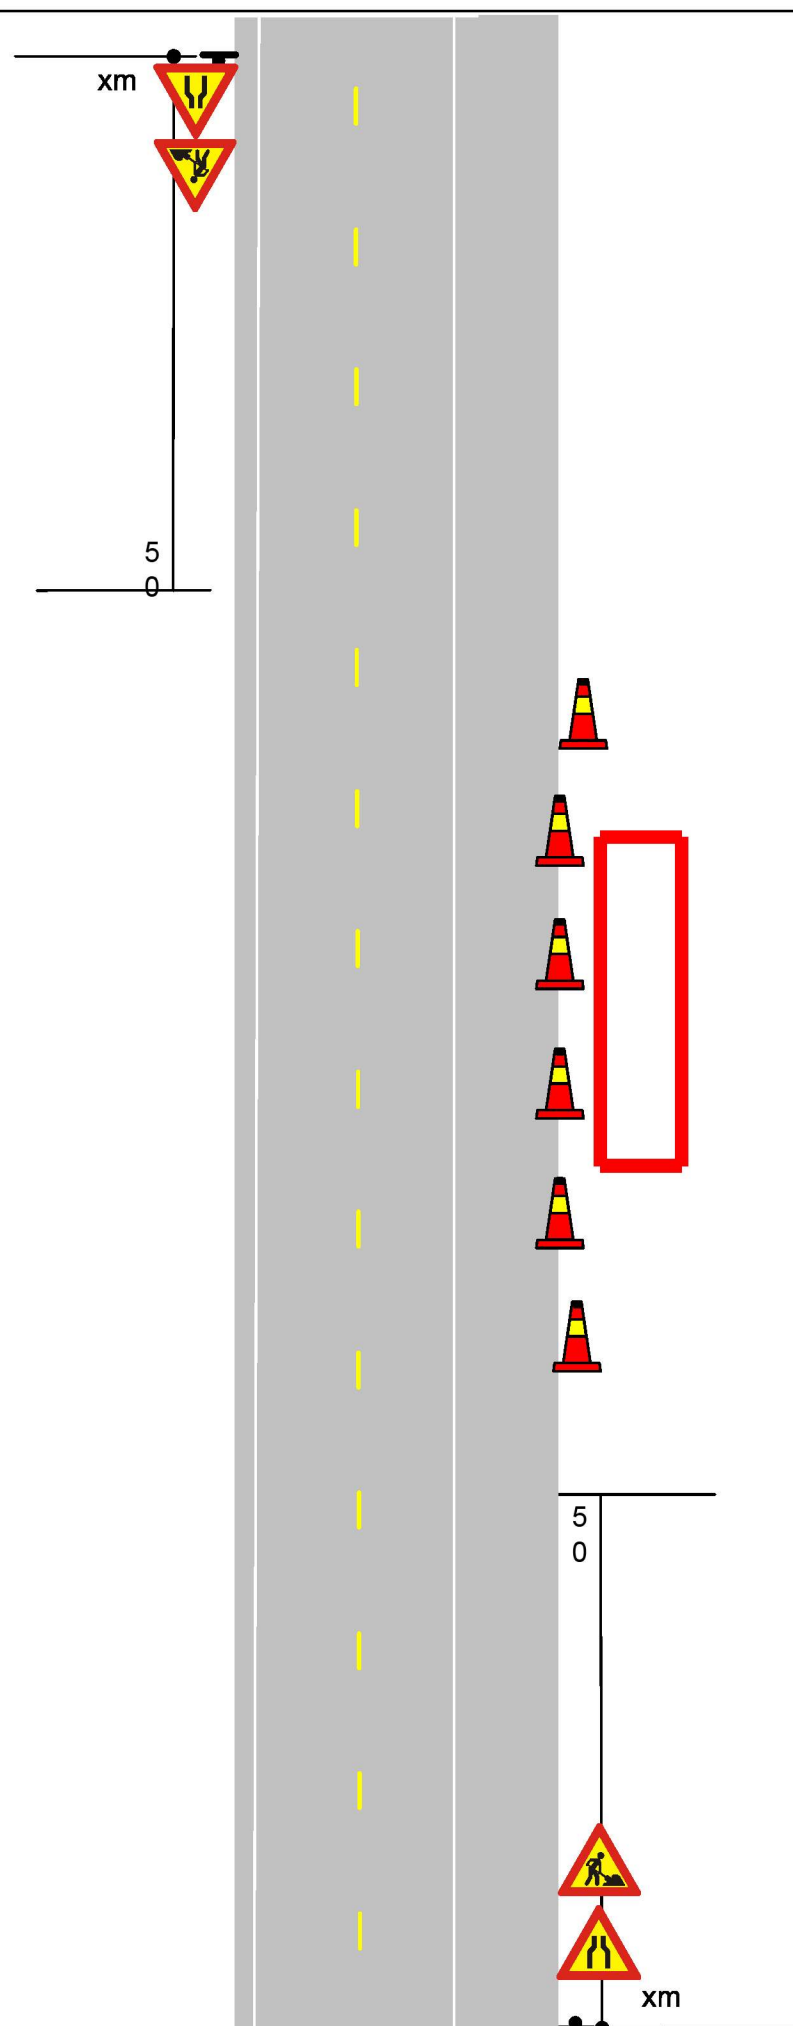

Mal for tofeltsveg

Fylles ut av skiltmyndigheten:

Bergen

21.06.2019

Sted*

Dato*

Statens vegvesen
Paul Espeskog

Sign. (etter fullmakt)*

ARBEIDSBESKRIVELSE MÅ FYLLES UT FØRST



Statens vegvesen

Risikovurdering av arbeid på eller ved veg

Plan nr.: N9202-2019

Mime-nr: 19 / 147 007

Vedtak nr.: N9202-2019

Veg nr.: Fv. 415

fra Hp/km: HP 01 / km 1,995

til Hp/km: HP 01 / km 2,095

Strekning: Lindås kirke - Saltneset

Sted: Veråsvegen, ved nr. 234

Arbeid som skal utføres: Utbedring av avkjørsel, for å oppnå godkjent frisiktvinkel.

Ansvarshavende: Nils David Hellesland

Tlf./e-post: 924 12 832

Utførende arb.v.*: Kristian Hansen

Adresse: Åslia 4a

Arbeidet utføres i perioden

Arbeidets varighet

Fra dato: 24 juni 2019

Til dato: 26 juli 2019

14 dager

En risikovurdering er en vurdering av hva som kan gå galt, hva som kan gjøres for å hindre det og hvordan en kan redusere konsekvensene dersom noe skjer.

Tre spørsmål er kjernen i risikovurderingen:

- Hva kan gå galt?

- Hva kan vi gjøre for å hindre dette?

- Hva kan vi gjøre for å redusere konsekvensene dersom det skjer?

Opplisting av farer og medvirkende forhold:

Eks.: dårlig sikt/bratt terreng/stor trafikk av myke trafikanter morgen og ettermiddag, nærhet til sjø

	Konsekvens:	Sannsynlighet:	Risiko
	Sett inn verdi for mest sannsynlige konsekvens:	Gitt valgt konsekvens, hvor sannsynlig er hendelsen?	= K x S
Uønskede hendelser	Stor: 3	Stor: 3	
Beskrivelse av hendelsen:	Middels: 2	Middels: 2	
Eks.: Sammenstøt mellom passerende kjøretøy og anleggskjøretøy.	Liten: 1	Liten: 1	
Eks.: Anleggsmaskin kjører på myk trafikant	3	2	6
1: Uttsetting/Inntaking av arbeidsvarsling,påkjørsel	3	3	9
2: Åpen byggegrop, fallfare	3	2	6
3: Klemfare, anleggsmaskiner og andre trafikanter	3	1	3
4: Passerende myke trafikanter, passering forbi anleggsarbeid- trafikk	2	2	4
5: Arbeidet vil føre til smalere veg	2	2	4
6: Annleggsutstyr i vegbane hindrer sikt og lager unødvendig lang arbeidstrekning	3	2	6
7:			0
8:			0
9:			0
10:			0
11:			0

(Dersom det blir for liten plass kan denne arkfanen kopieres, benytt ev. fanen "tilleggsopplysninger".)

Forhold nr.:

↓ Tiltak for å forhindre at uønskede hendelser skjer/reduserer konsekvensene av en uønsket hendelse:

1: Bruke synlige klær og gul blink på kjøretøy

2: Varsle ihht varslingsplanen. Opptre varsomt. Stanse maskiner ved passering av myke trafikanter

3: Ved arbeidets slutt for kvelden, parkeres maskiner vekk fra veg, slik at de ikke gjør vegen smalere eller hindrer oversikten.

4:

5:

6:

7:

8:

9:

10:

11:

(Dersom det blir for liten plass kan denne arkfanen kopieres, benytt ev. fanen "tilleggsopplysninger".)

Merknader:

Bekreftelse - ansvarshavende (jf. skiltforskriften § 33 nr 3 og Håndbok N301 ss. 24-28)

Jeg, Nils David Hellesland

bekrefter ansvar for risikovurderingen og foreslåtte tiltak, og bekrefter at dette er kjent for de stedansvarlige.*

Signatur - stedsansvarlige (på arbeidsstedet)

Samtlige som har rollen som stedsansvarlig er kjent med risikovurderingen og tiltakene.

(Dokumenteres ved signatur i loggbok)



Plan nr.:	N9202-2019	Mime-nr:	19 / 147 007	Vedtak nr.:	N9202-2019
Veg nr.:	Fv. 415	fra Hp/km:	HP 01 / km 1,995	til Hp/km:	HP 01 / km 2,095
Strekning:	Lindås kirke - Saltneset			Sted:	Veråsvegen, ved nr. 234
Arbeid som skal utføres:	Utbedring av avkjørsel, for å oppnå godkjent frisiktvinkel.				
Ansvarshavende:	Nils David Hellesland			Tlf.:	924 12 832
Stedsansvarlig(e):	Kristian Hansen				
Loggbok sendes:	Statens vegvesen avdeling Hordaland				

[illegible]

Utsetting/inntaking av sikrings- og varslingsutstyr, manuell trafikkdirigering med mer.

[illegible]

