




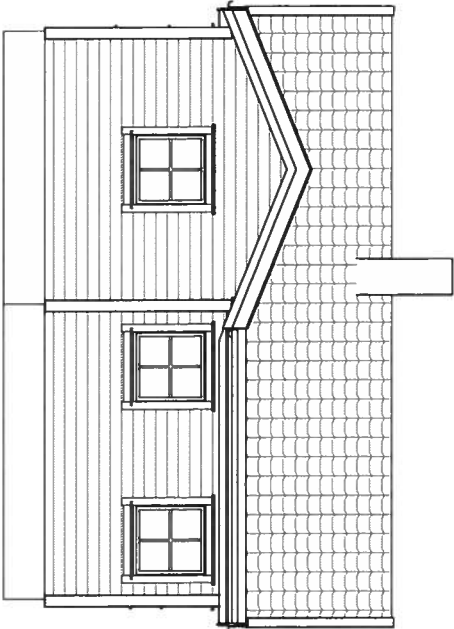


FASADE MOT ØST
1 : 100

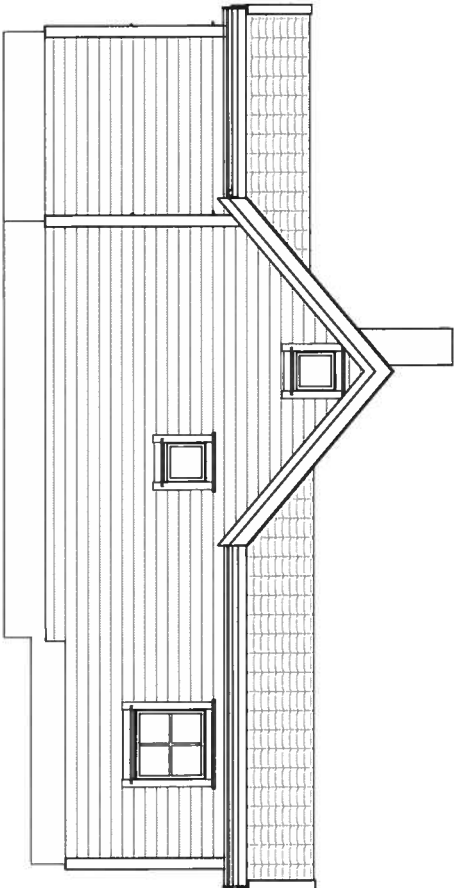

FASADE MOT NORD
1 : 100

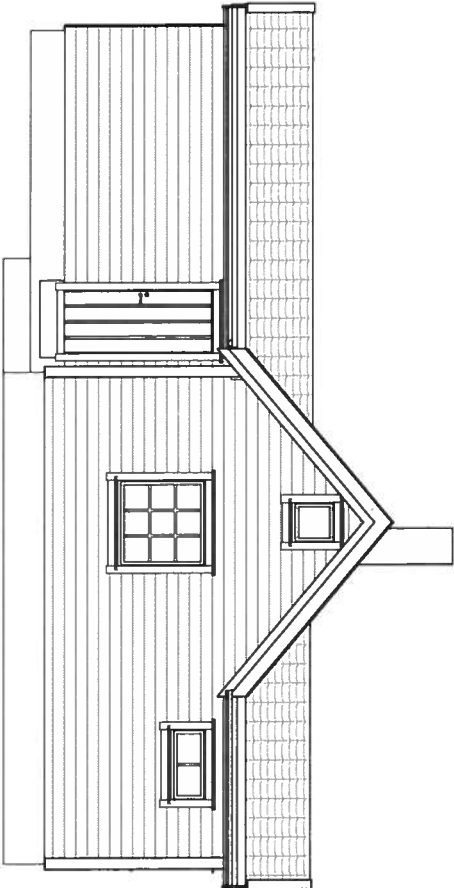

FASADE MOT SØR
1 : 100

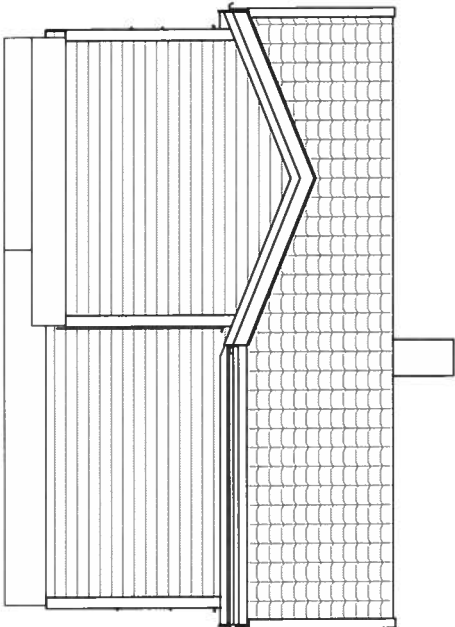

FASADE MOT VEST
1 : 100

REV.	DATO	REVISION	SIGN.


Kålås Bygg AS

Torvhusmyrane 2, 5913 Eikangervåg

MESTERHUS



TILTAKSHAVER:	Kari Solberg
BYGGEPLASS:	Heimtun
G.nr/B.nr:	203/41
KOMMUNE:	Lindås

TEGN. INNHOLD:	FASADER	TILTAKSART:	Hytte	MAL:	1 : 100
PROSJEKT:	Omtegnet hytte	ARKITEKT:	Espen Tvedt	DATO:	08.02-19
TEGN:	ET	PROSJEKT NR.:	90004	TEGN NR.:	10.01

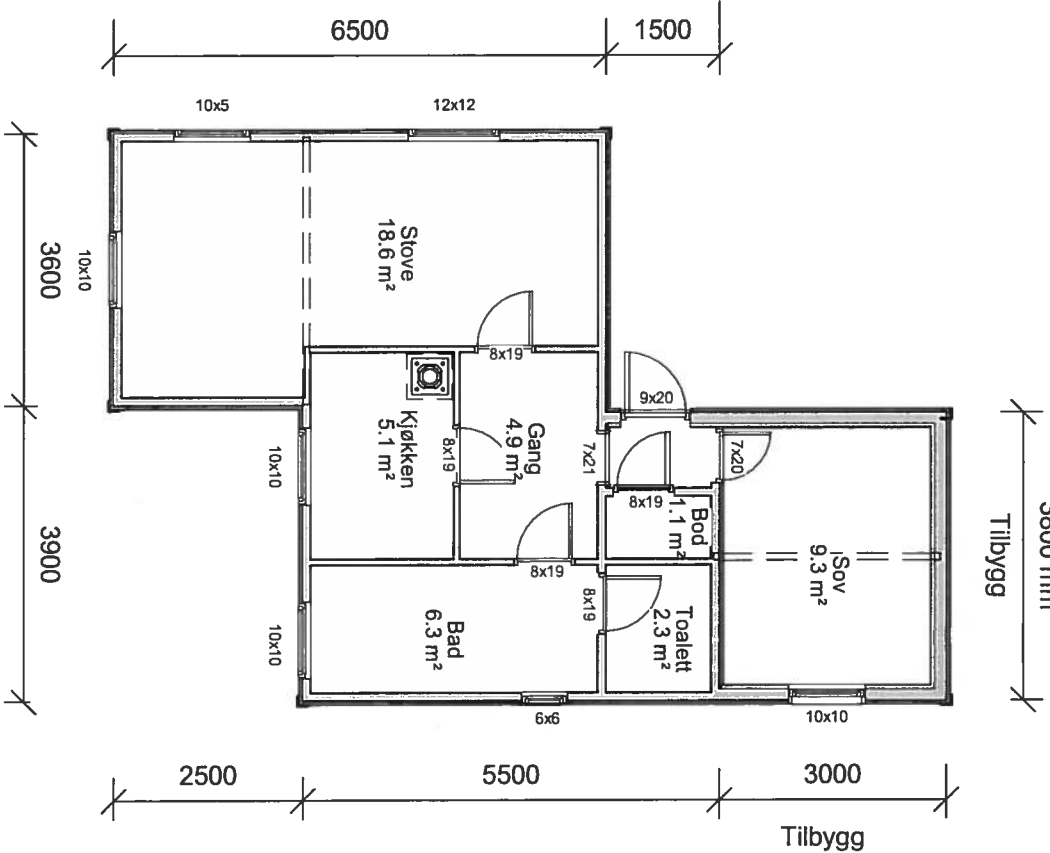

09 ETASJE 1
1 : 100

Snitt
1 : 100

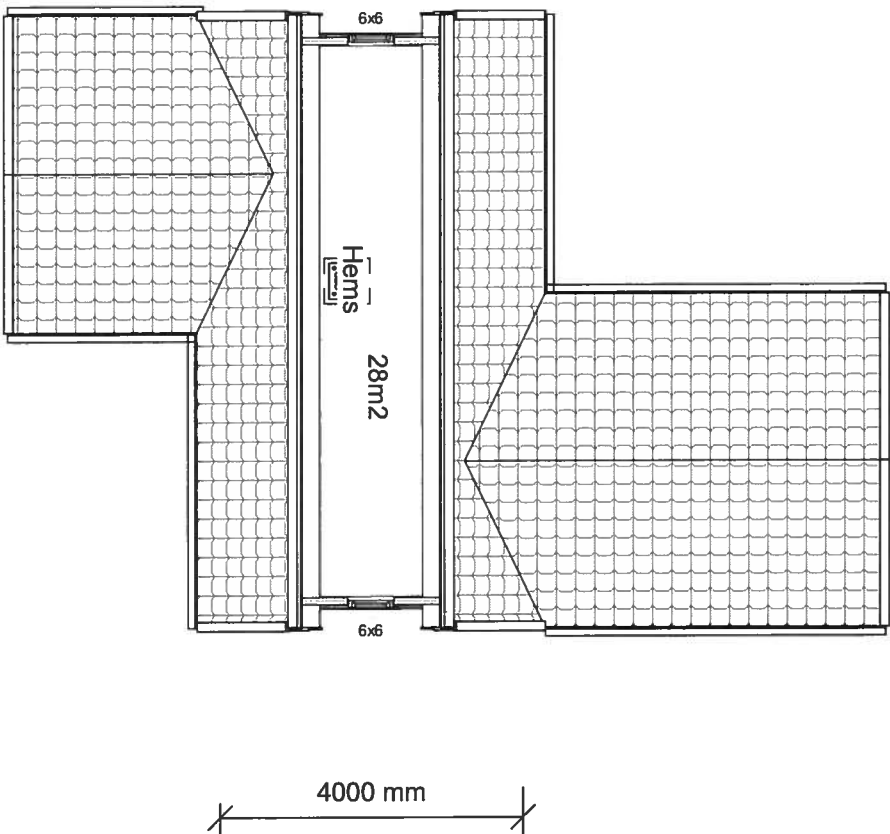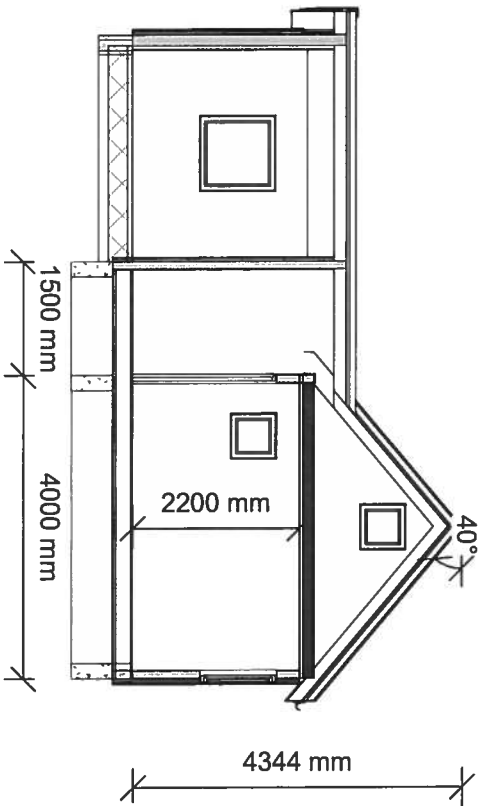

Hems
1 : 100

Areal (BRA)
Areal

51.4 m²

BYA	56 m²
-----	-------

REV.	DATO	REVISION	SIGN

Kålås Bygg AS

Torvhusmyrane 2, 5913 Eikangervåg

MESTERHUS

TILTAKSHAVER:	Karl Solberg
BYGGEPLASS:	Heimtun
Gnr/Bnr:	203/41
KOMMUNE:	Lindås

TEGN. INNHOLD:	Plan og snitt	TILTAKSART:	Hytte	MAL:	1 : 100
PROSJEKT:	Omtegnet hytte	ARKITEKT:	Espen Tvedt	DATO:	08.02-19
TEGN:	ET	PROSJEKT NR:	90004	TEGN NR:	10.02