
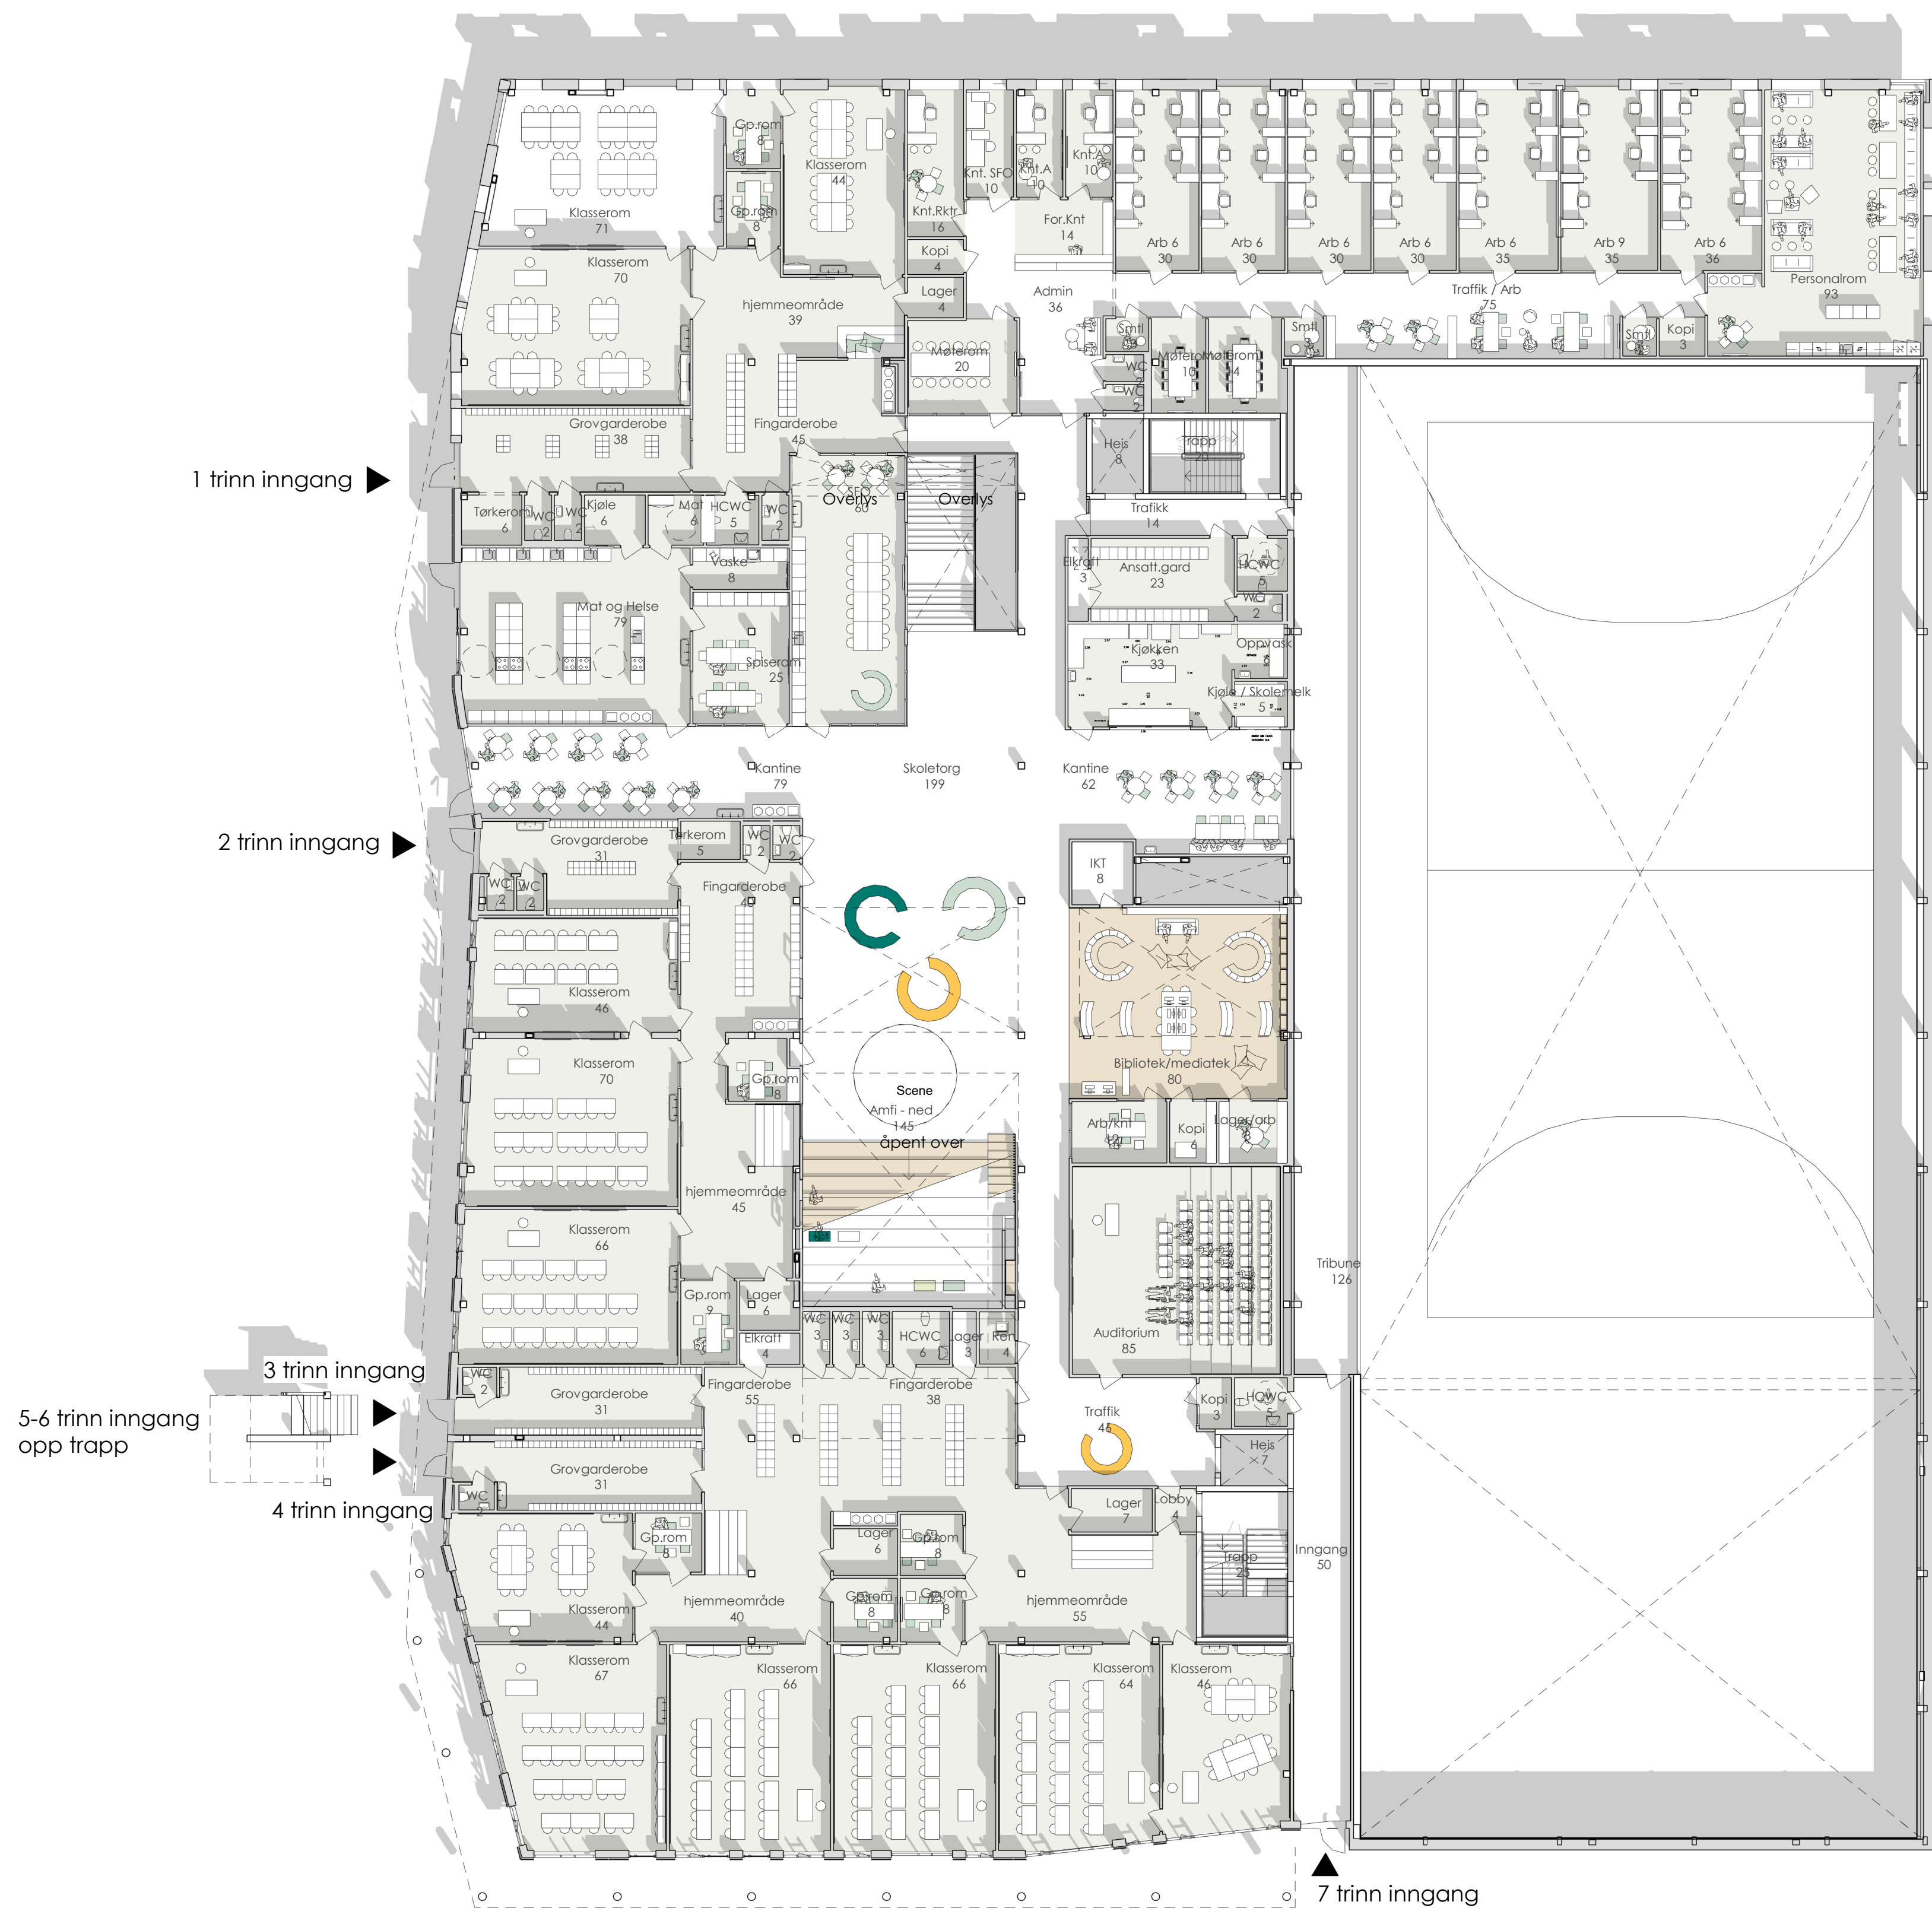


Plan 02 Presentasjon 200

Rev.	Beskrivelse	Dato	Sign.	Kontroll
------	-------------	------	-------	----------

Tegningsnummer	Etasje	Fig.	Byg.dato/num.	Type tegn.	Lapentr.	Rev.
00-A-200-00-104						

Prosjekteringsgruppen:		TELEFON:
☒ ARK :	HLM ARKITEKTUR AS	+47 55 55 04 00
☐ LARK :	SMEDSVIG LANDSKAPSARKITEKTER	+47 55 21 04 70
☐ RIB :	MULTICONSULT	
☐ RIE :	MULTICONSULT	+47 55 62 37 00
☐ RIV :	MULTICONSULT	
☐ Rox :	xxx	

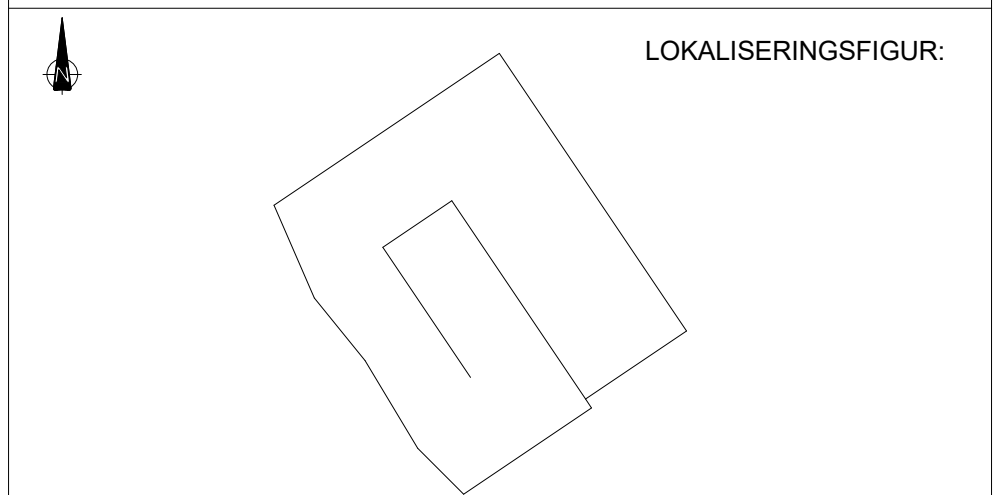

Fase: NABOVARSEL

Arbeidsgiver:



LINDÅS KOMMUNE

Entreprenør:



CONSTRUCTA
Entreprenør AS

Tittel:	Godkjent
	Approver
	Kontroll prosjekt.
	Sign. Kontroll
	AuthtChecker
11/06/18	Filenavn
	xxx
	Dato
	Målestokk
1 : 200	Kontroll utførende:
Sign. Kontroll	

Tegningsnummer	Etasje	Fig.	Byg.dato/num.	Type tegn.	Lapentr.	Rev.
00-A-200-00-104						