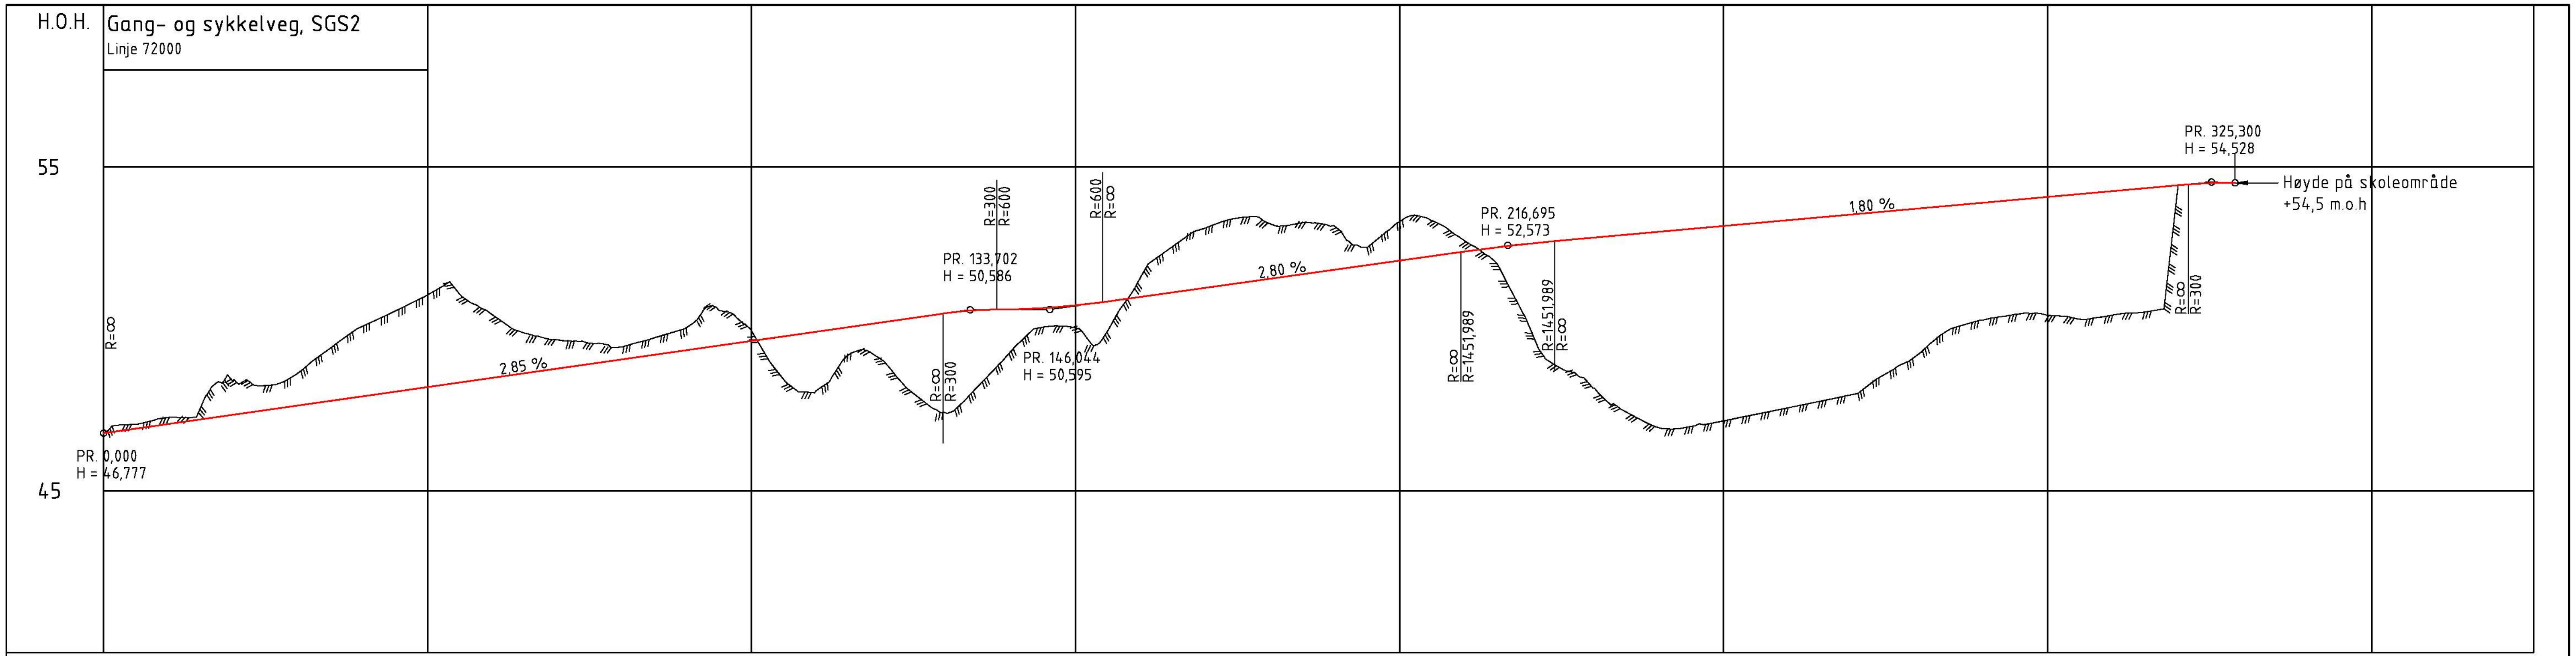

PROFIL NR. 0 50 100 150 200 250 300 350

HOR.KURV. R=43,5 R=∞ R=-102,5 R=657,5 R=-68,5 R=∞

BREDDEUTV.

TVERRFALL
—— H.kj.b.k. 2,0% 2,0%
---- V.kj.b.k.

PROFIL H.	46,78	46,92	47,06	47,20	47,35	47,49	47,63	47,77	47,92	48,06	48,20
TERRENG H.	46,78	47,05	47,26	47,57	48,41	48,24	48,63	49,40	50,08	50,54	51,05

PROFIL H.	48,34	48,49	48,63	48,77	48,91	49,06	49,20	49,34	49,48	49,63
TERRENG H.	51,06	50,43	49,87	49,66	49,56	49,44	49,72	50,04	50,57	49,94

PROFIL H.	49,77	49,91	50,05	50,20	50,34	50,48	50,57	50,59	50,64	50,72
TERRENG H.	48,42	48,09	49,20	49,06	48,00	47,40	48,23	49,30	50,05	50,03

PROFIL H.	50,85	50,99	51,13	51,27	51,41	51,55	51,69	51,83	51,97	52,11
TERRENG H.	49,95	51,57	52,55	53,11	53,42	53,24	53,27	53,17	52,51	53,31

PROFIL H.	52,25	52,39	52,51	52,63	52,72	52,81	52,90	52,99	53,08	53,17
TERRENG H.	53,33	52,72	52,02	50,08	48,77	48,16	47,43	46,95	46,98	47,16

PROFIL H.	53,26	53,35	53,44	53,53	53,62	53,71	53,80	53,89	53,98	54,07
TERRENG H.	47,36	47,56	47,77	47,97	48,61	49,21	49,99	50,27	50,44	50,42

PROFIL H.	54,16	54,25	54,34	54,43	54,50
TERRENG H.	50,30	50,42	50,52	54,51	

OVERBYGN.T. 115CM

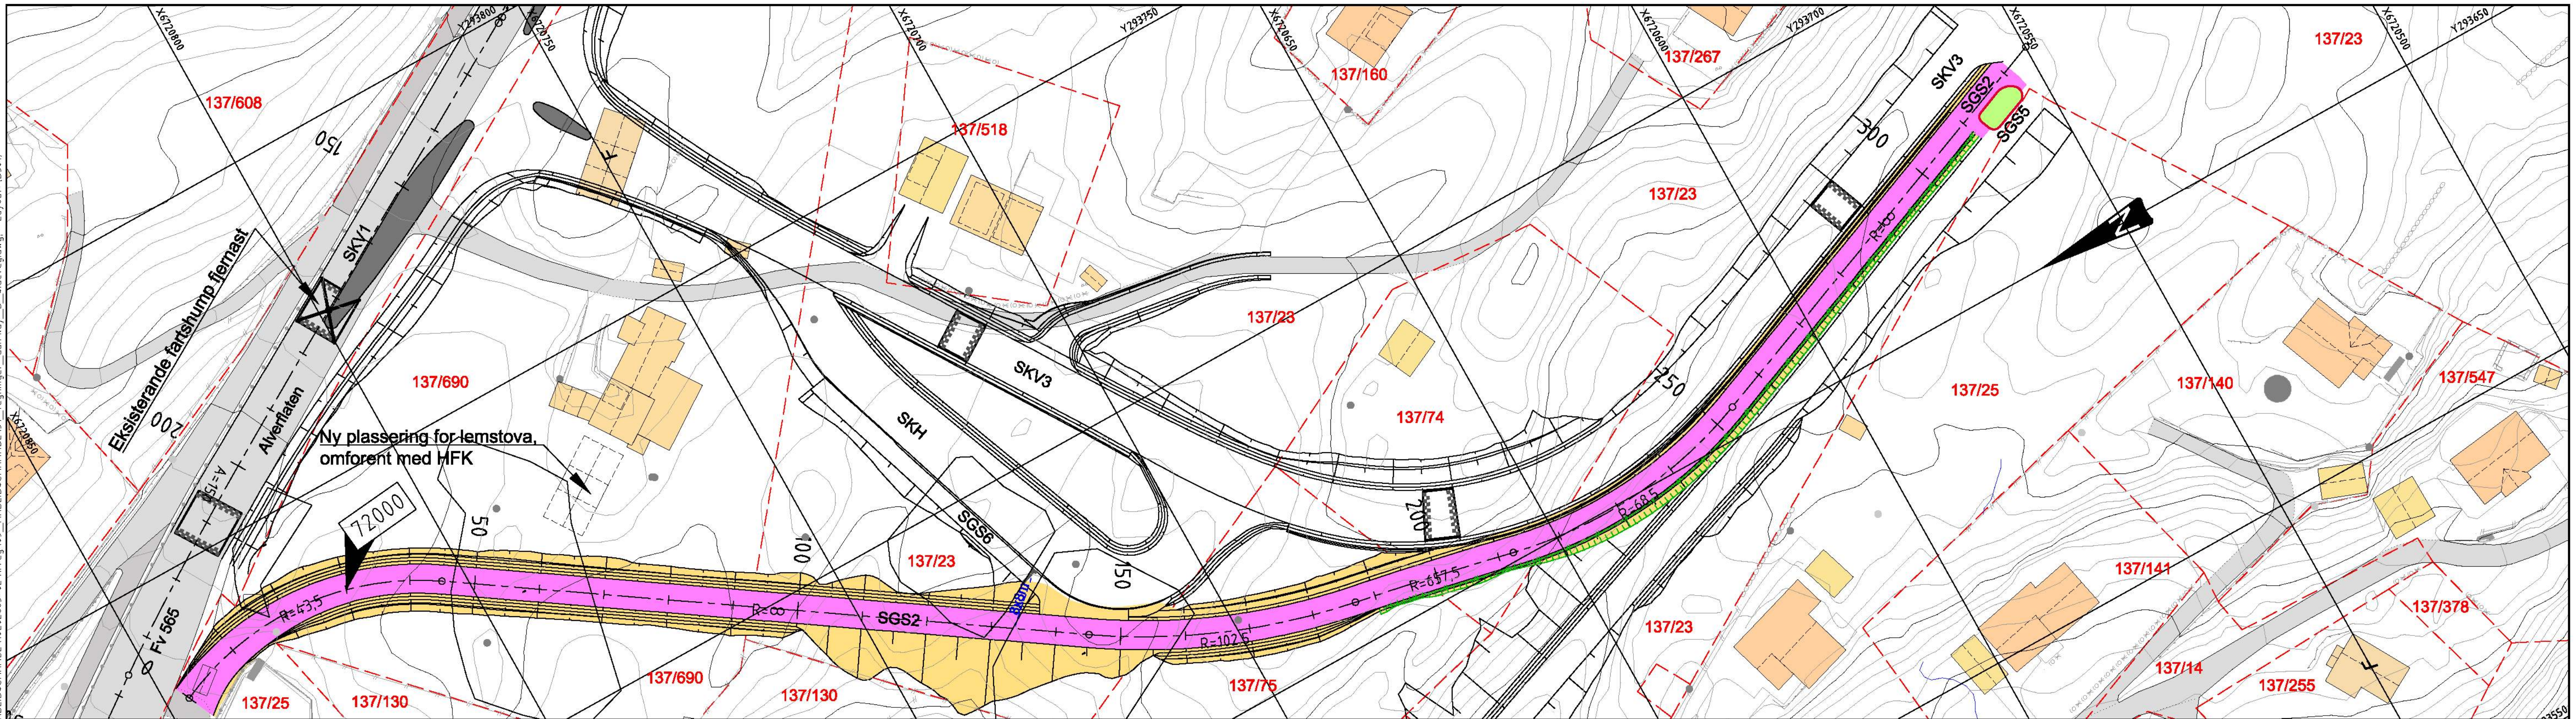

Tegnforklaring

- Kantstein, vis 13cm
- Frisiktlinje
- Gjerde
- Støttemur
- Eiendomsgrense
- Ny kjøreveg
- Ny GS-veg/fortau
- Skjæring/fylling/grøft
- Eks. veg og avkjørsel
- Eks. vann/bekk
- 10100 Henvisning til vegmodell

Rev.	Beskrivelse	Dato	Tegn.	Kontr.

Prosjekteringsgruppen:

			TELEFON:
ARK :	HLM ARKITEKTUR AS / HUS ARKITEKTER AS	hlm arkitektur as	+47 55 55 04 00
LARK :	SMEDSVIG LANDSKAPSARKITEKTER	SMEDSVIG	+47 55 21 04 70
RIB :	MULTICONSULT	Multiconsult	+47 55 62 37 00
RIE :	MULTICONSULT		
RIVA :	MULTICONSULT		
RIVeg :	MULTICONSULT		

LOKALISERINGSFIGUR:

Fase: Teknisk plan

Arbeidsgiver: LINDÅS KOMMUNE

Entreprenør: CONSTRUCTA Entreprenør AS

Tittel:

Alversund Skole

Plan- og profiltegning, SGS2
Veg 72000

Godkjent
Kontroll prosjekt.
Sign. RBS Kontroll AGG
Filnavn lay_D_primaerveg.dwg
Dato 03.06.2019
Målestokk 1:500 (A1)
Kontroll utførende.
Sign. Kontroll

Tegningsnummer D301
Etasje | Fag | Byg.delenum. | Type tegn. | Løpenr. | Rev.

O:\010202\10202685-02\10202685-02 RIVeg\03_ARBEIDSOMRÅDE\31_tegninger_dak\lay_D_sideveg.dwg, - Layout: (D301)