

01.10.2021\1020265-03\1020265-03_Arbeidsmappe\1020265-02_Rivveg_03_Arbeidsmappe\dok\lay_U_tverrprofil_002.dwg - Layout (1/2/201)


Rev.	Beskrivelse	Dato	Tegn.	Kontf.

Prosjekteringsgruppen:
 ARK: HLM ARKITEKTUR AS
 HUB ARKITEKTER AS
 LARK: SMEDSVIG LANDSKAFTSARKITEKTER
 RIB: MULTICOONSULT
 RIE: MULTICOONSULT
 RIVA: MULTICOONSULT
 RIVeg: MULTICOONSULT

Arbeidsgiver:

SMEDSVIG
 landskapsarkitekter
 Multiconsult +47 56 62 37 00

TELEFON:
 +47 56 55 04 00
 +47 56 21 04 70

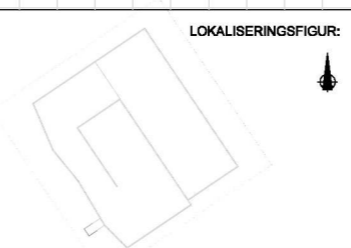

Fase: Teknisk plan
Arbeidsgiver:
 **LINDÅS KOMMUNE**
Entreprenør:
 **CONSTRUCTA**
 Entreprenør AS

Tittel:
Alversund Skole
 Tverrprofiler, SKV3
 Veg 20000

Tegningnummer		Elev.		Fag		Byggedokument		Type tegn		Lagene		Rev.	
U204													

Godkjent:
 Kontroll: arkitekt
 Sign: RBS | AGG
 Plottet: Finnem
 lay_U_tverrprofil_002
 Dato: 03.06.2019
 Skala: 1:200 (A1)
 Kontroll utførende:
 Sign: Kontroll