


D-1

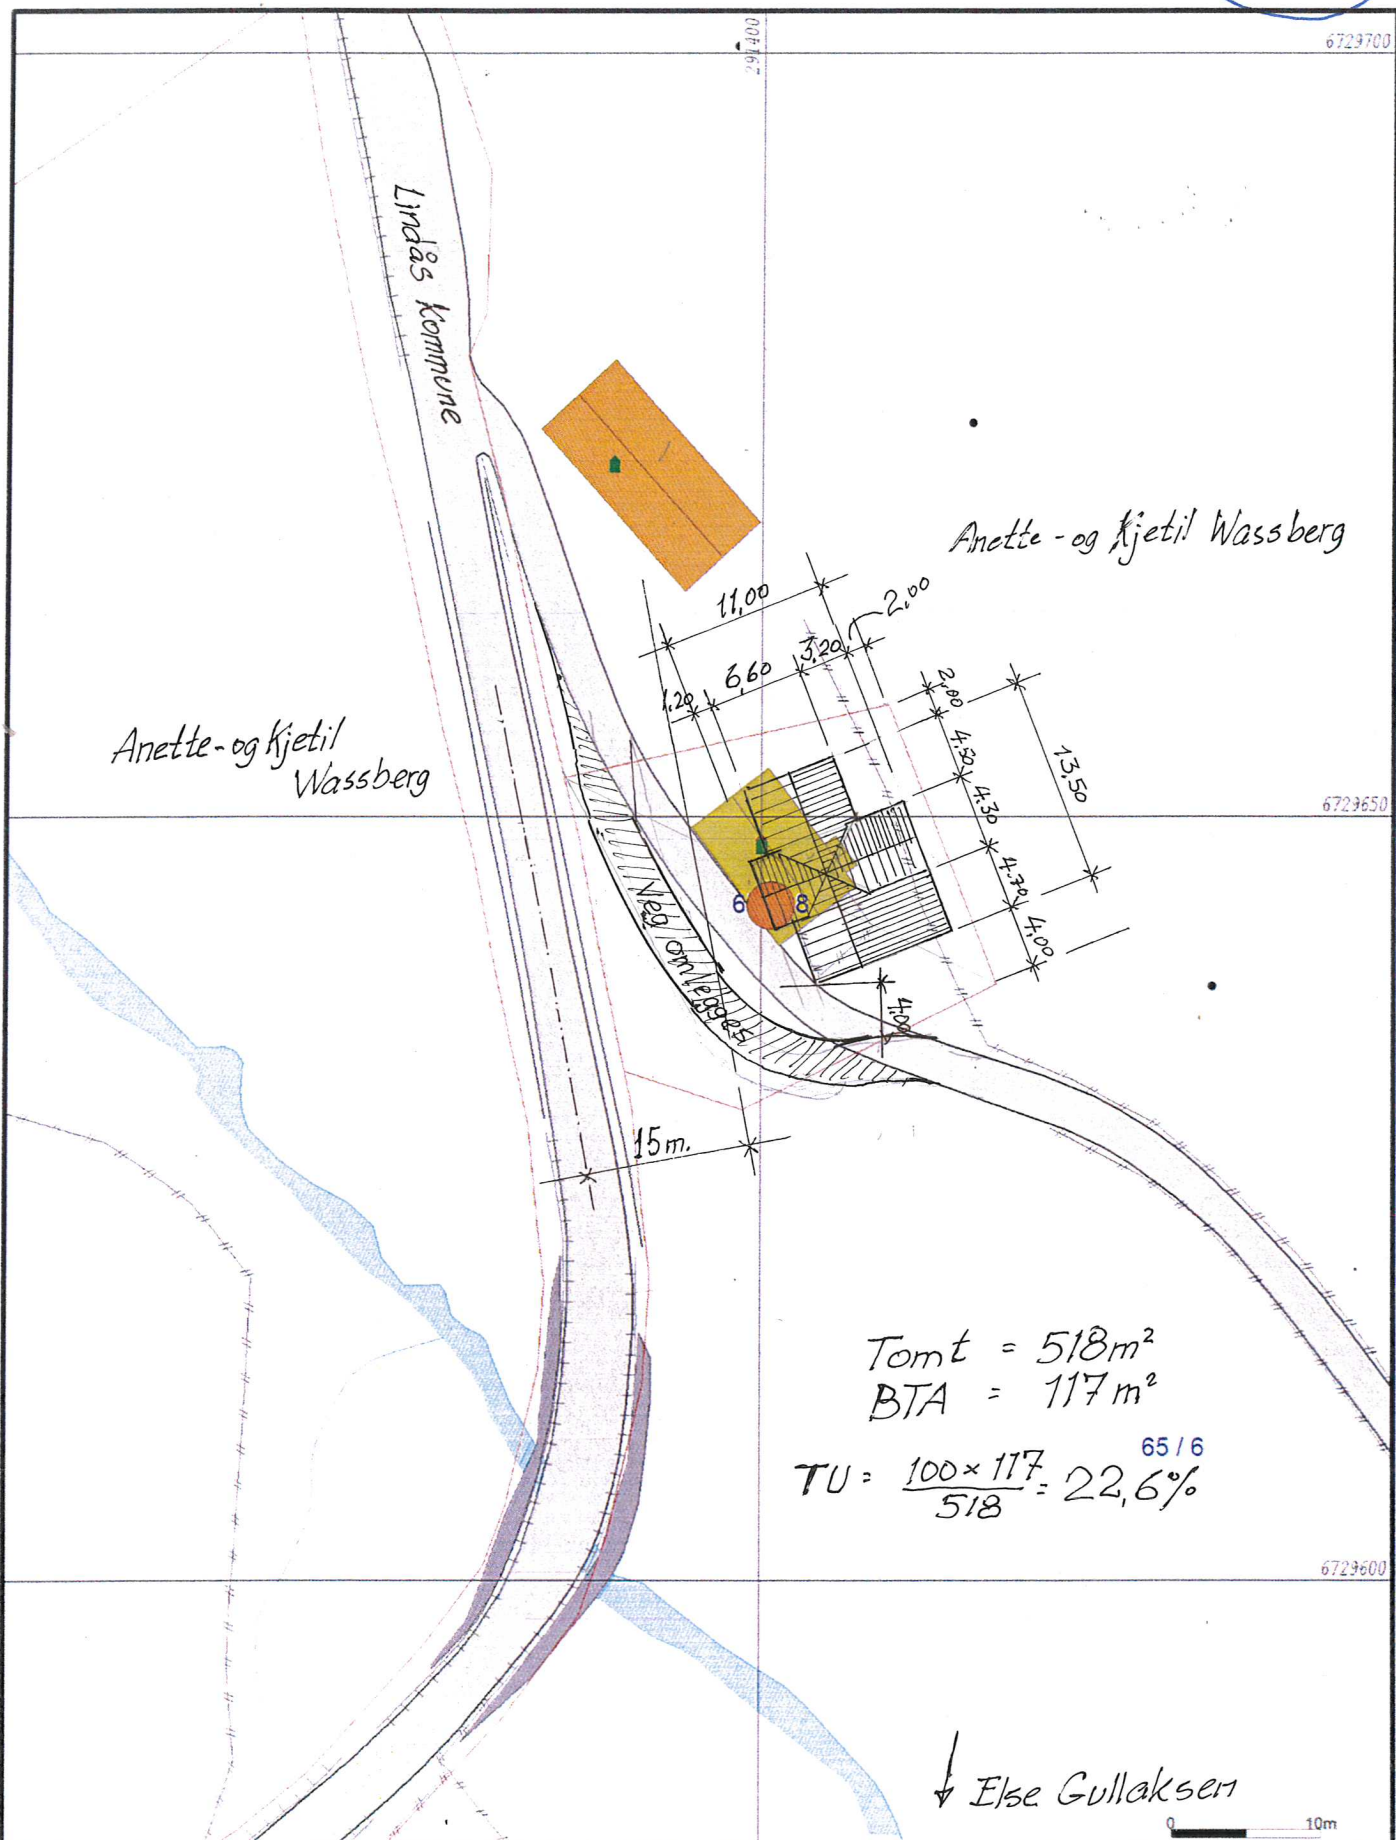

Tomt = 518m<sup>2</sup>  
 BTA = 117m<sup>2</sup>

$$TU = \frac{100 \times 117}{518} = 22,6\%$$

65 / 6

Målte Grenser	Våningshus
Registrerte Grenser	Større bustader
Udefinert grenser	Hytter/feriehus
Terrengmålte grænse	Garasje/uthus
Konstruert grensepunkt	Industri/lager
Boig	Andre bygg
Bustad m/leilighet	

Beliggenhet og høyder må oppfattes som orienterende.  
 Koordinatsystem: UTM(EUREF89) - SONE 32 (EPSG:32632)  
 Høydesystem: (EPSG:)



Lindås kommune  
 Geodataavdeling



dato: 2019.06.24  
 skrevet: [signature]

Gnr 65 bnr 18

Målestokk  
 1:500

o.k.