


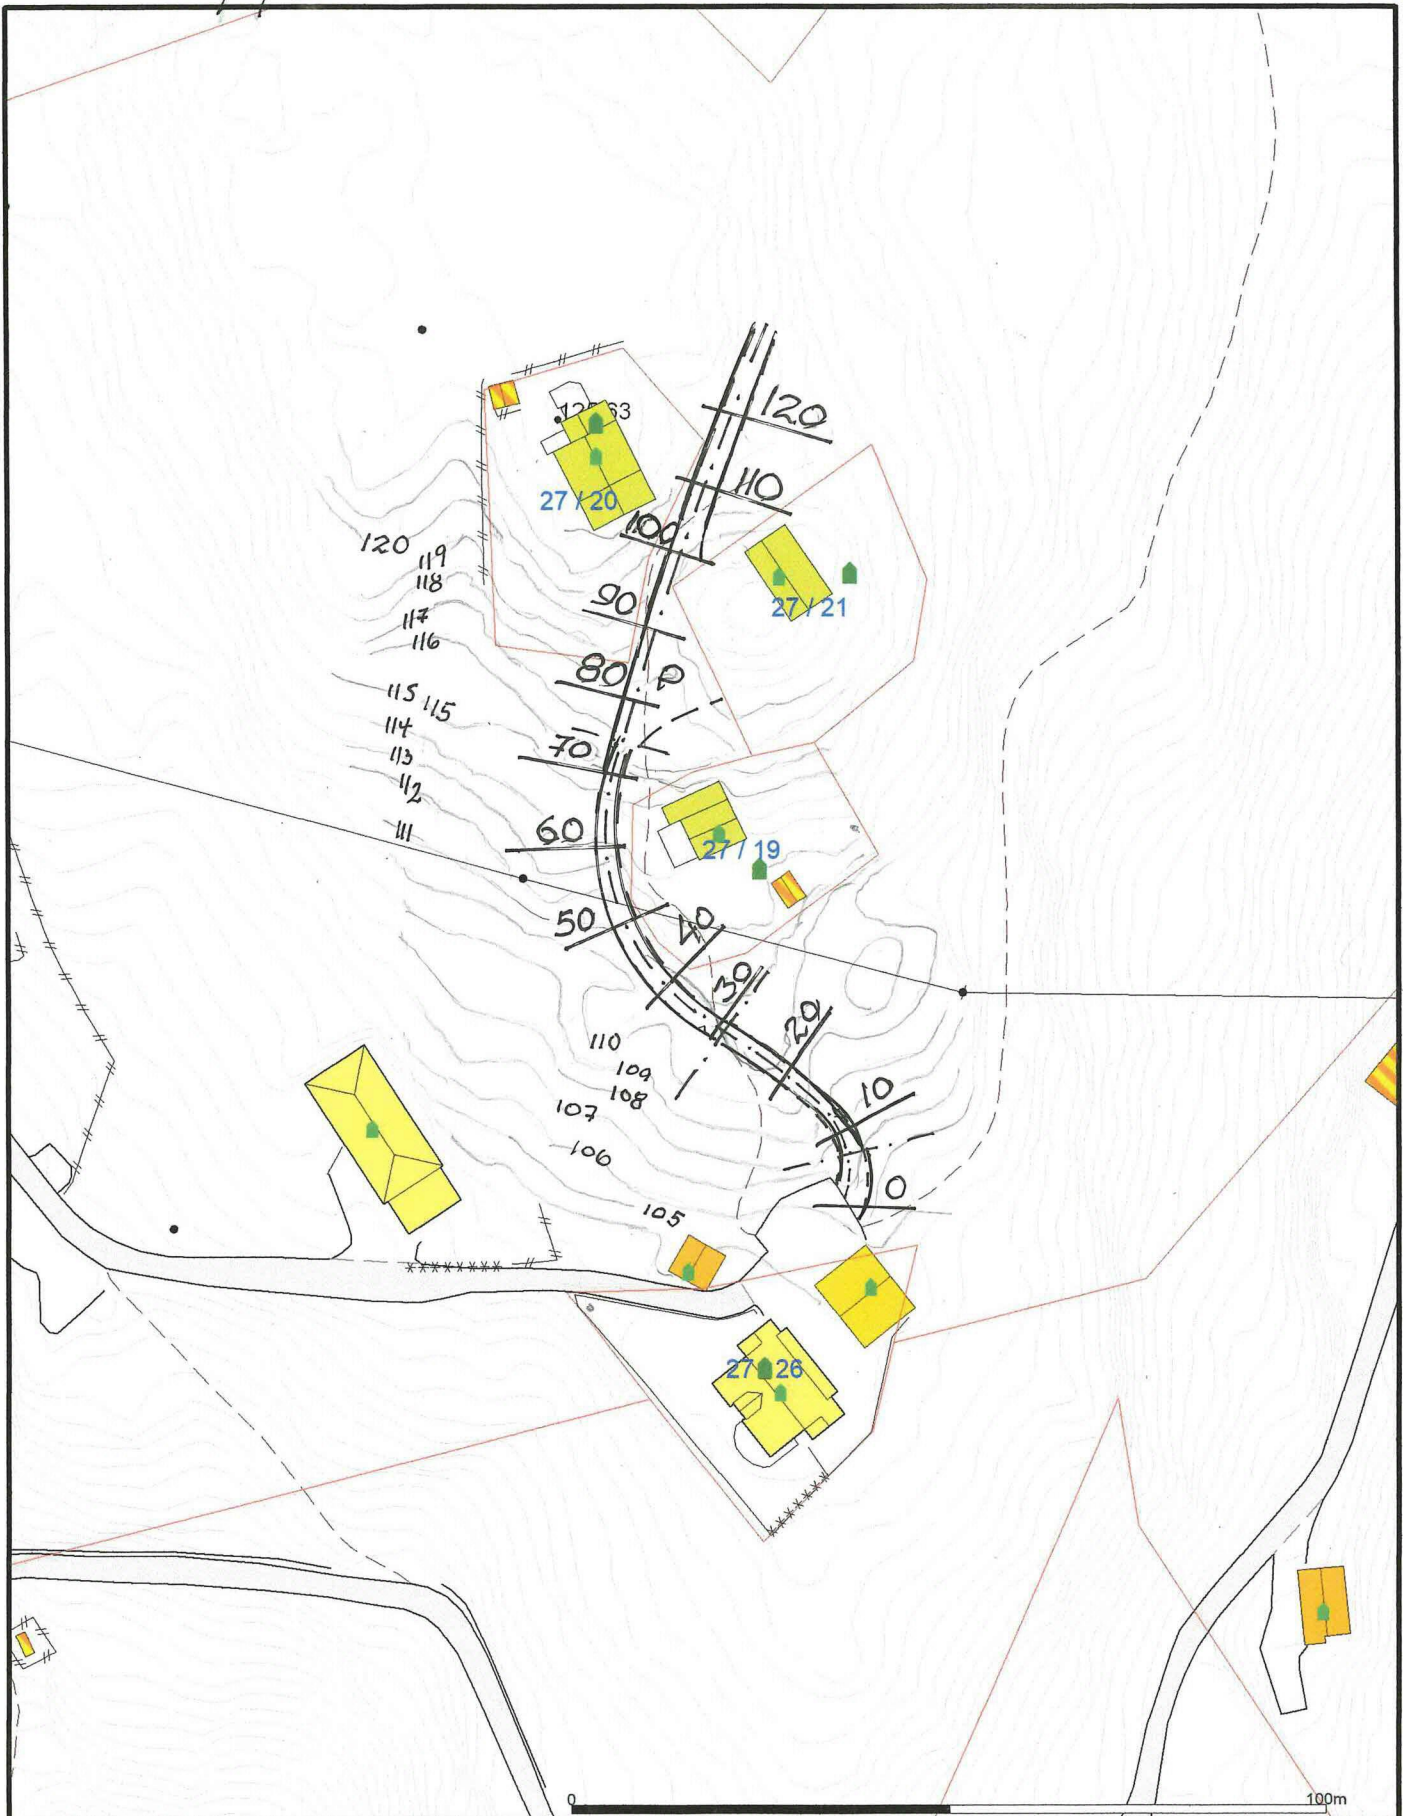

- | | |
|--------------------------|-------------------|
| — Målte Grenser | ■ Våningshus |
| — Registrerte Grenser | ■ Større bustader |
| - Udefinert grenser | ■ Hytte/feriehus |
| ! Terrengmålte grense | ■ Garasje/uthus |
| • Konstruert grensepunkt | ■ Industri/lager |
| ■ Bolig | ■ Andre bygg |
| ■ Bustad m/leilighet | |

Beliggenhet og høyder må oppfattes som orienterende.
 Koordinatsystem: UTM(EUREF89) - SONE 32 (EPSG:32632)
 Høydesystem: (EPSG:)



Lindås kommune
Byggesak


Dato: 2019.06.21
Sign: liin

Strusshamn 24/6/2019



Målestokk
1:1000


① E

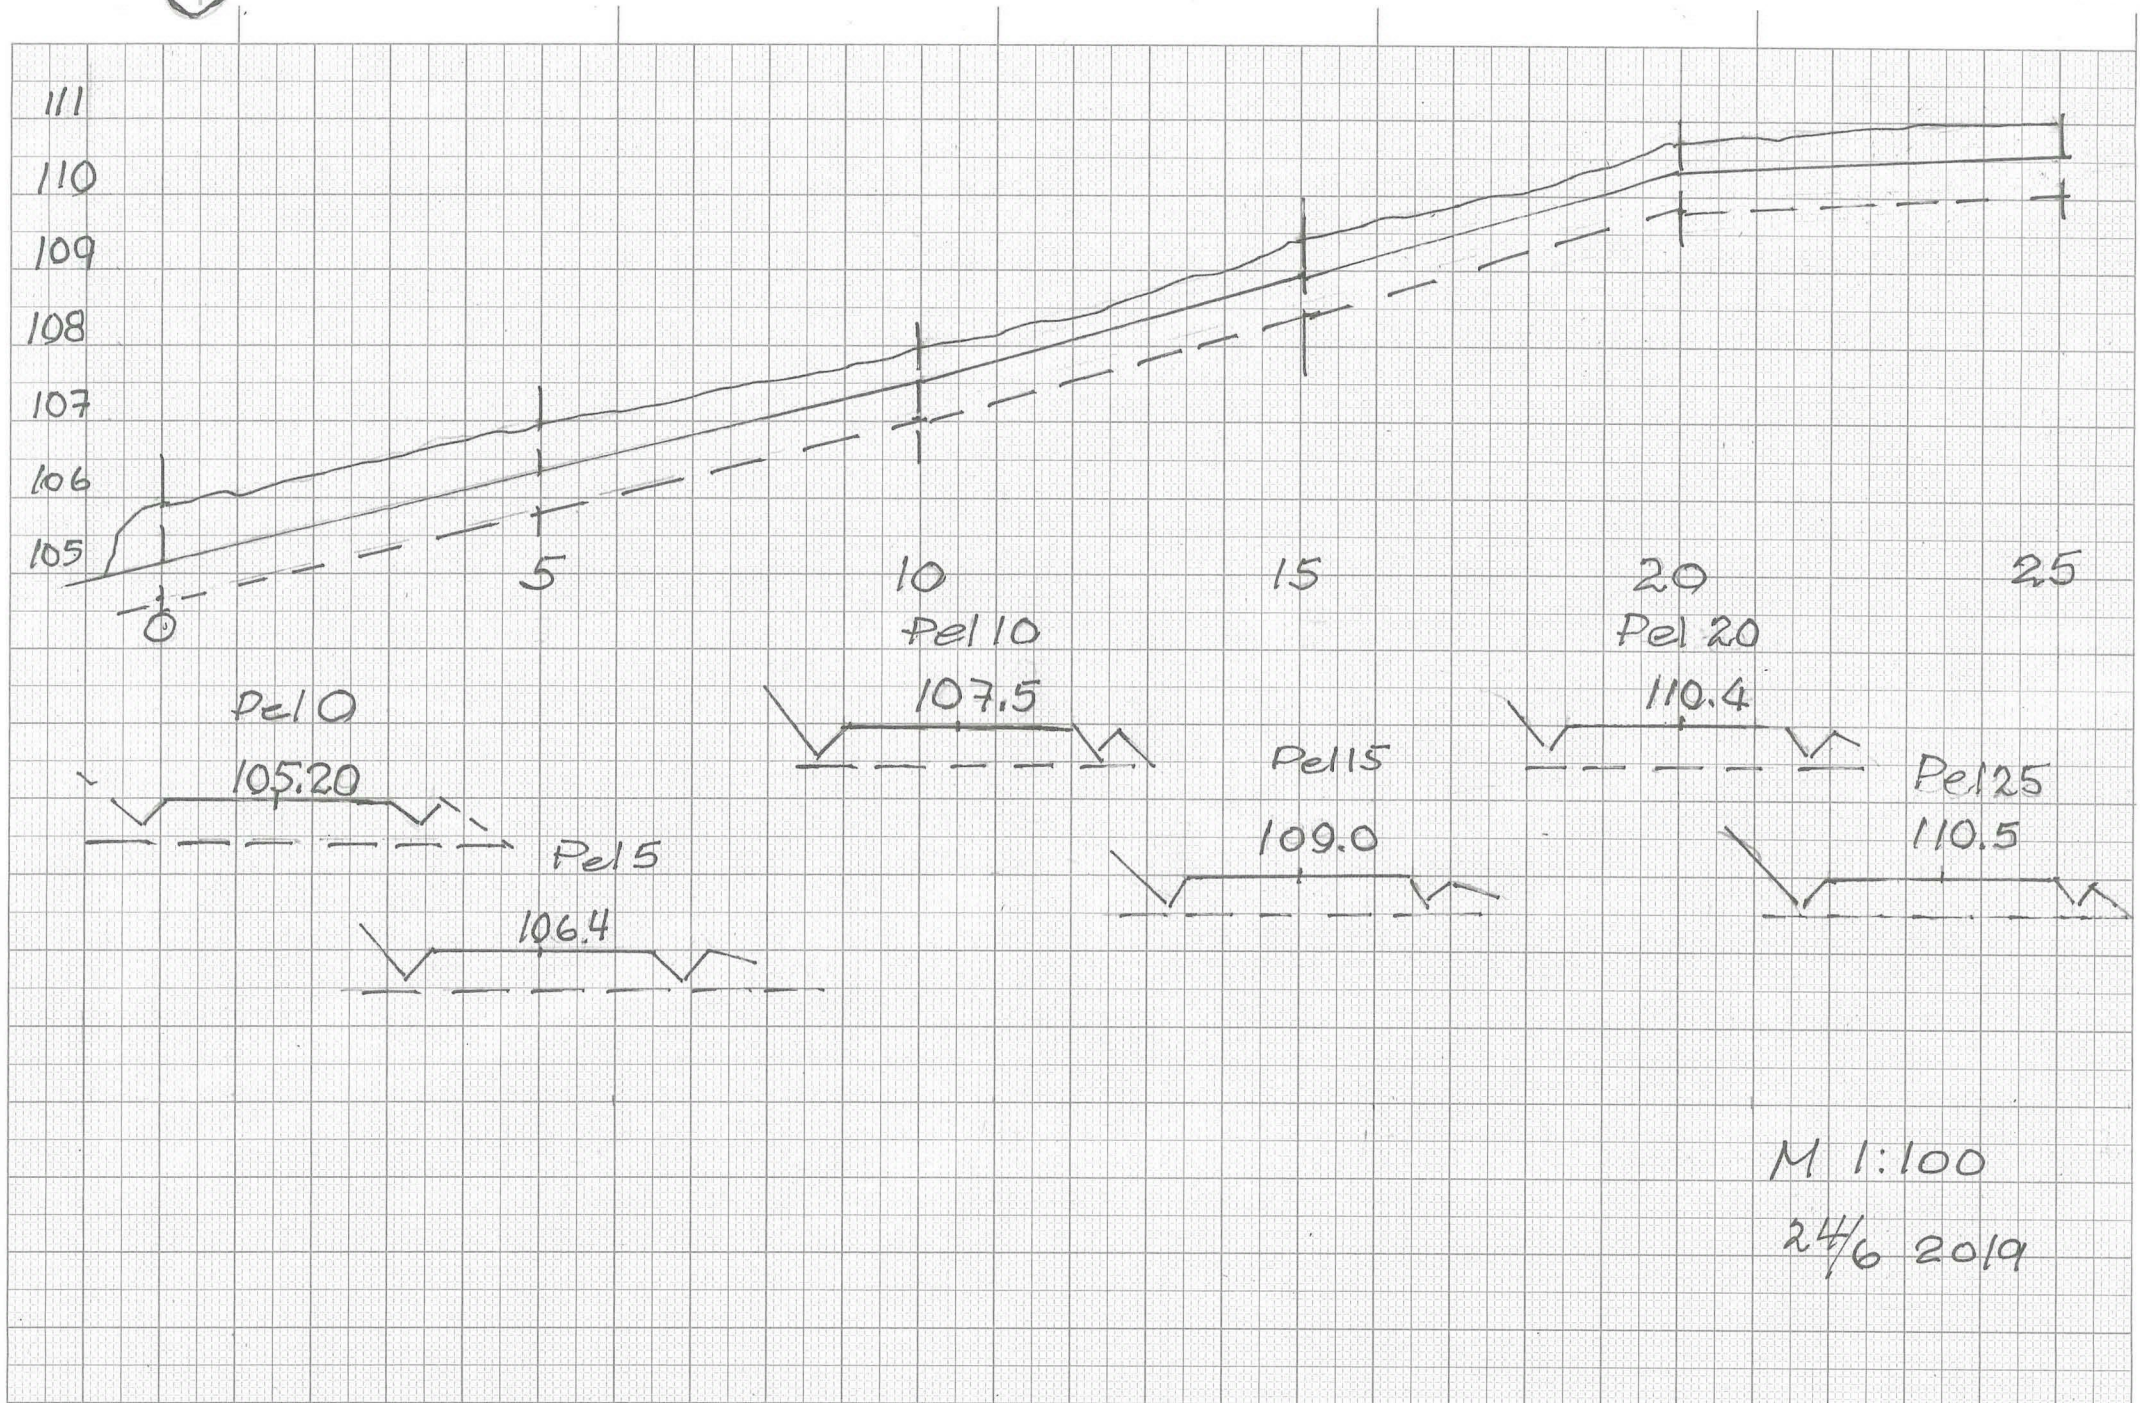


M 1:100

24/6 2019

② E

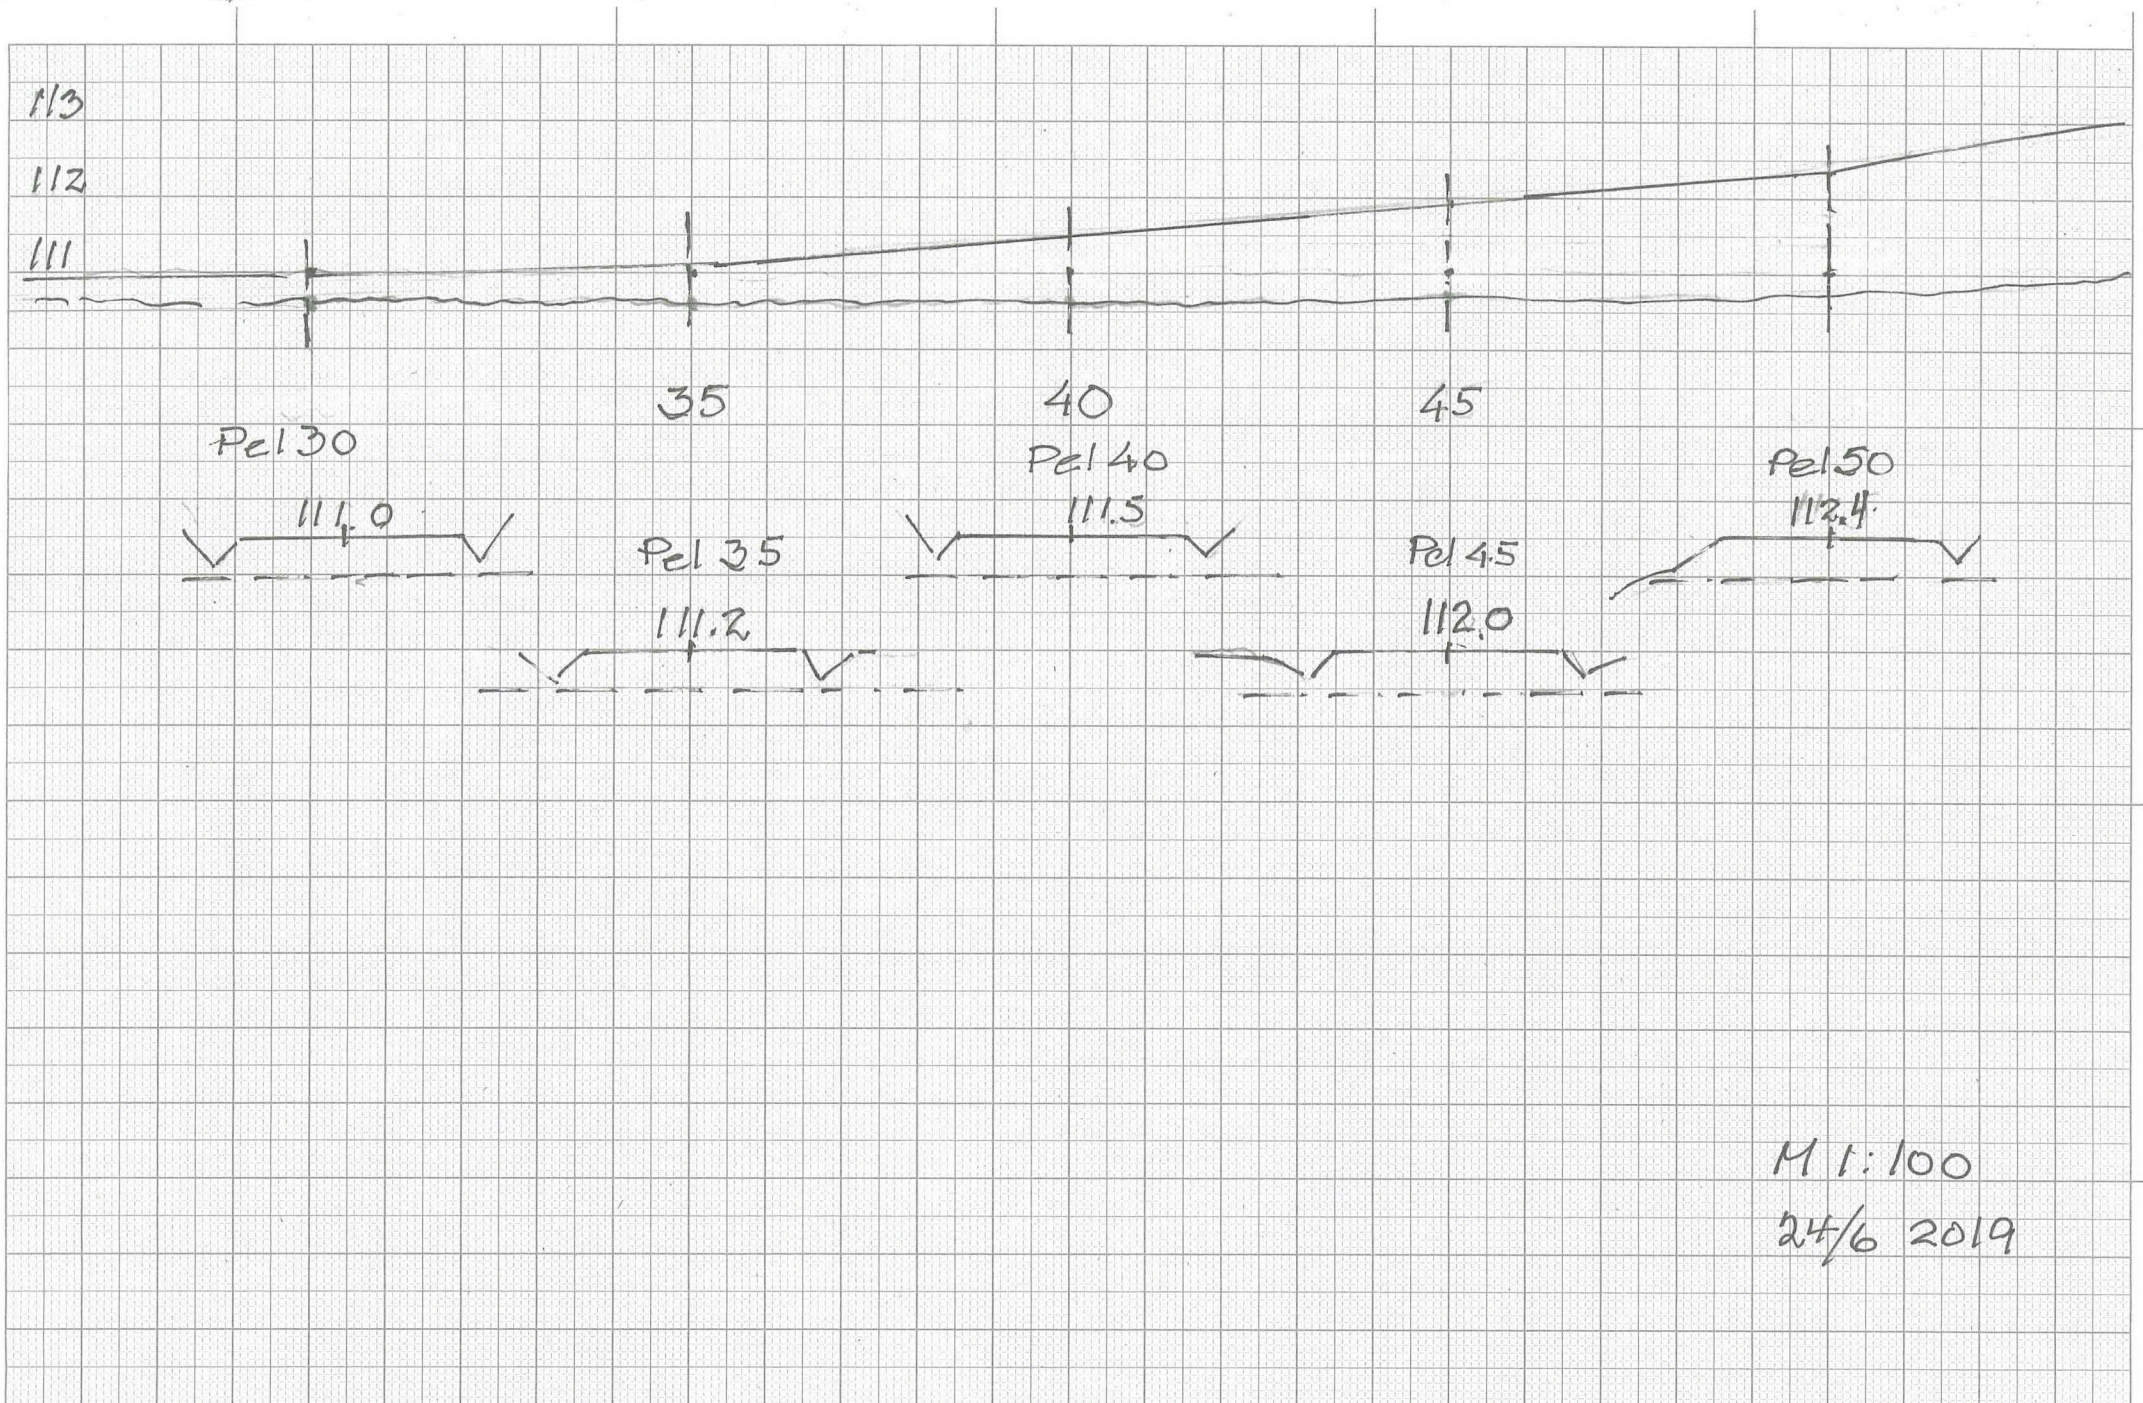

③ E

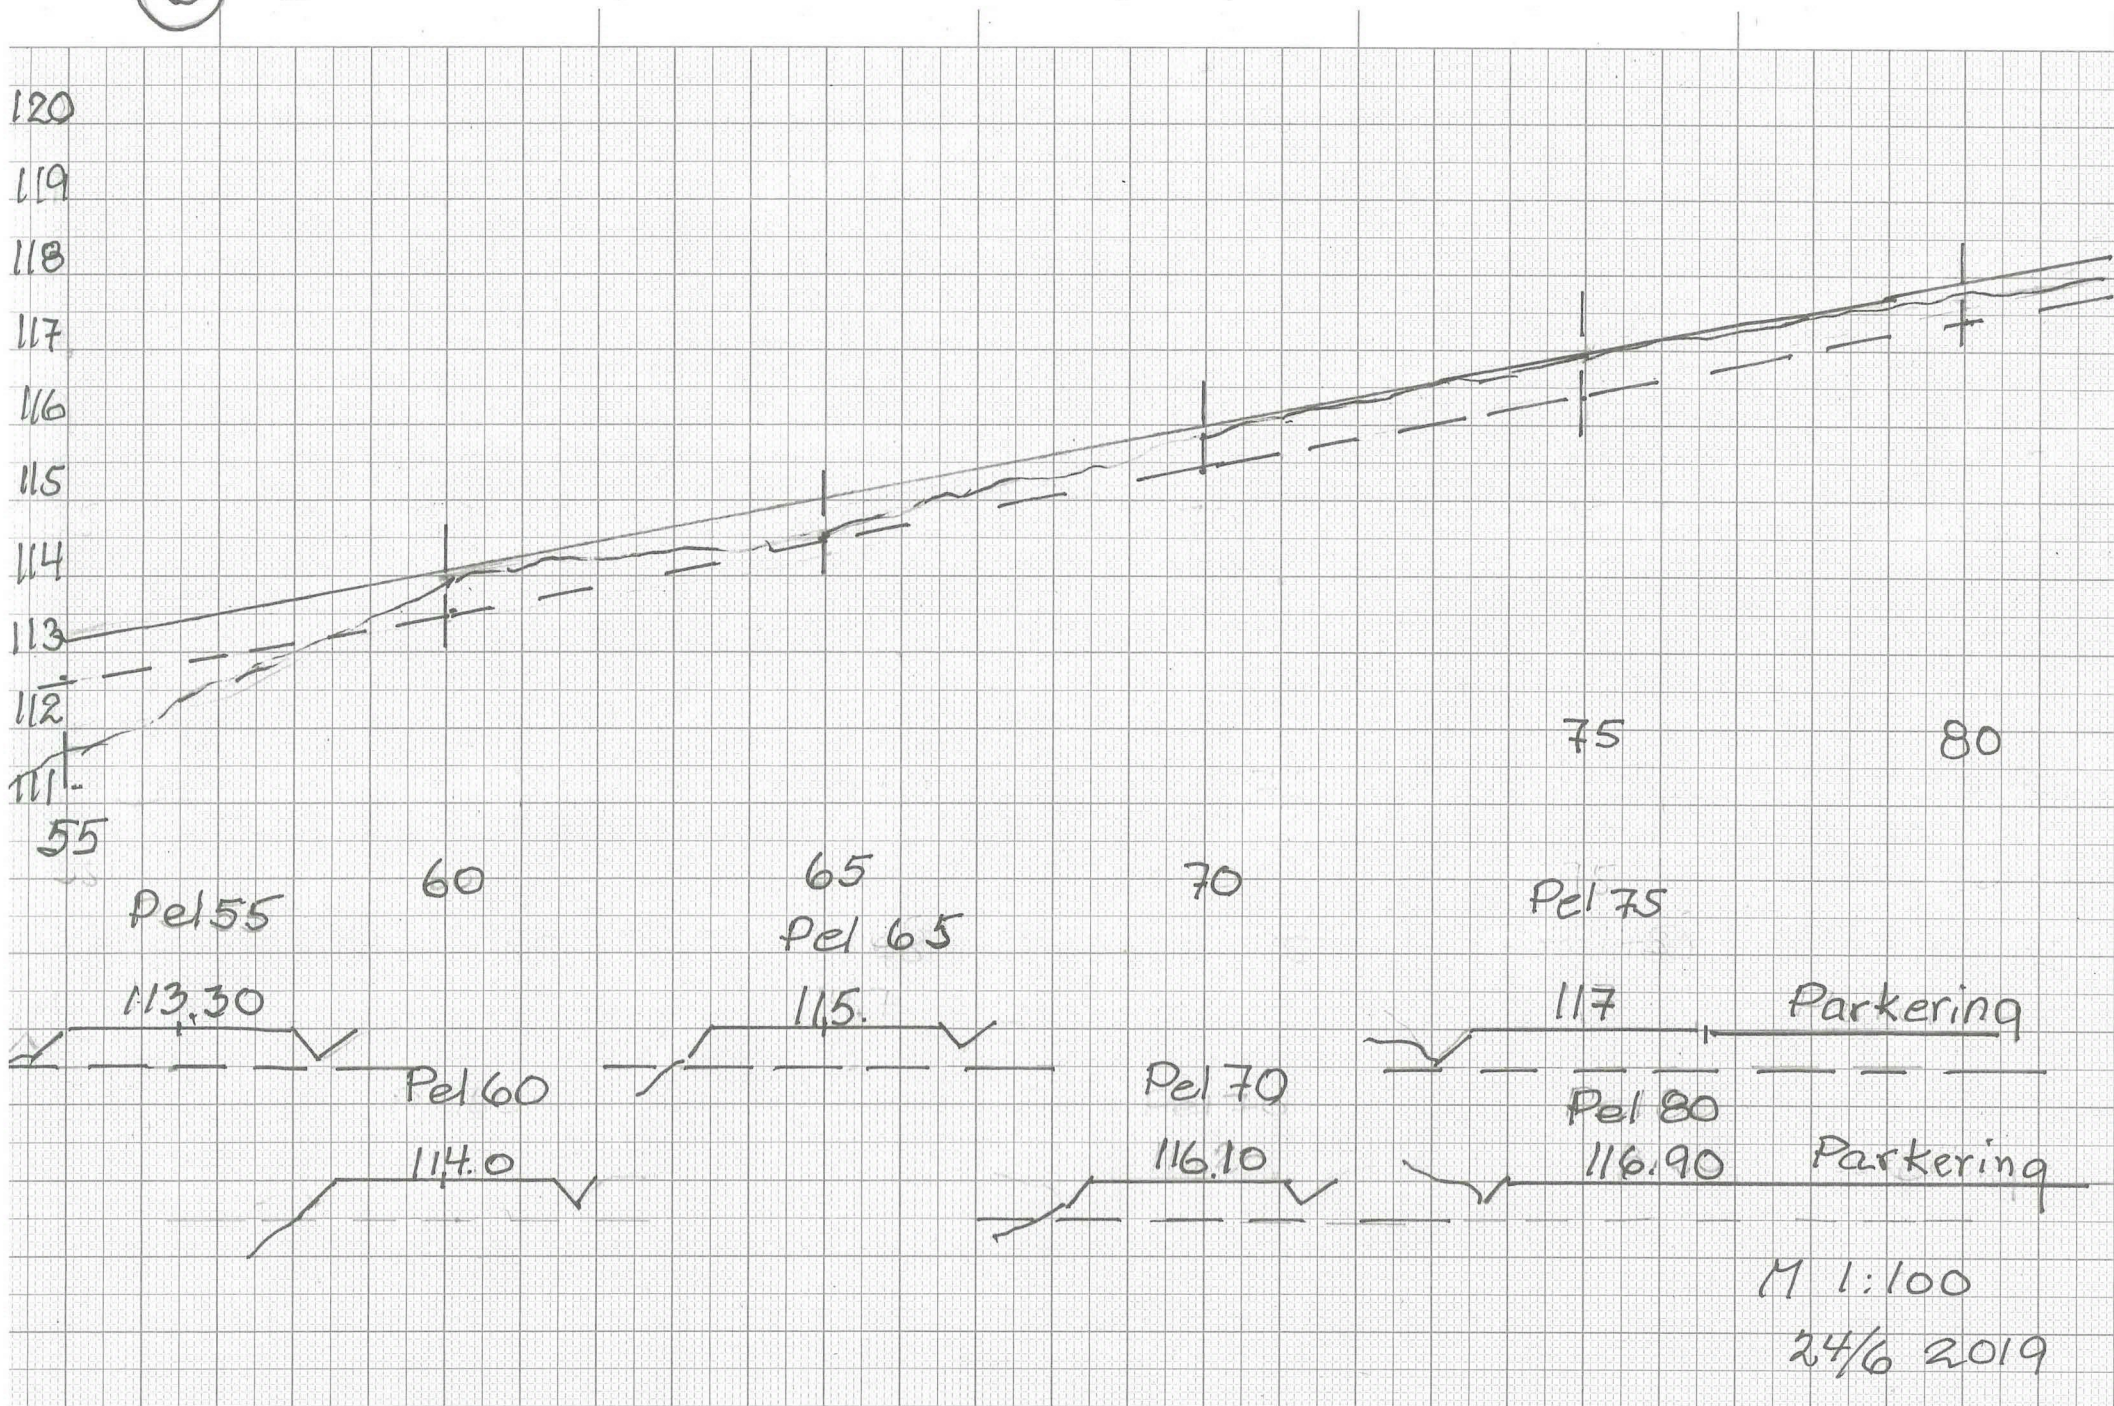

4

E

