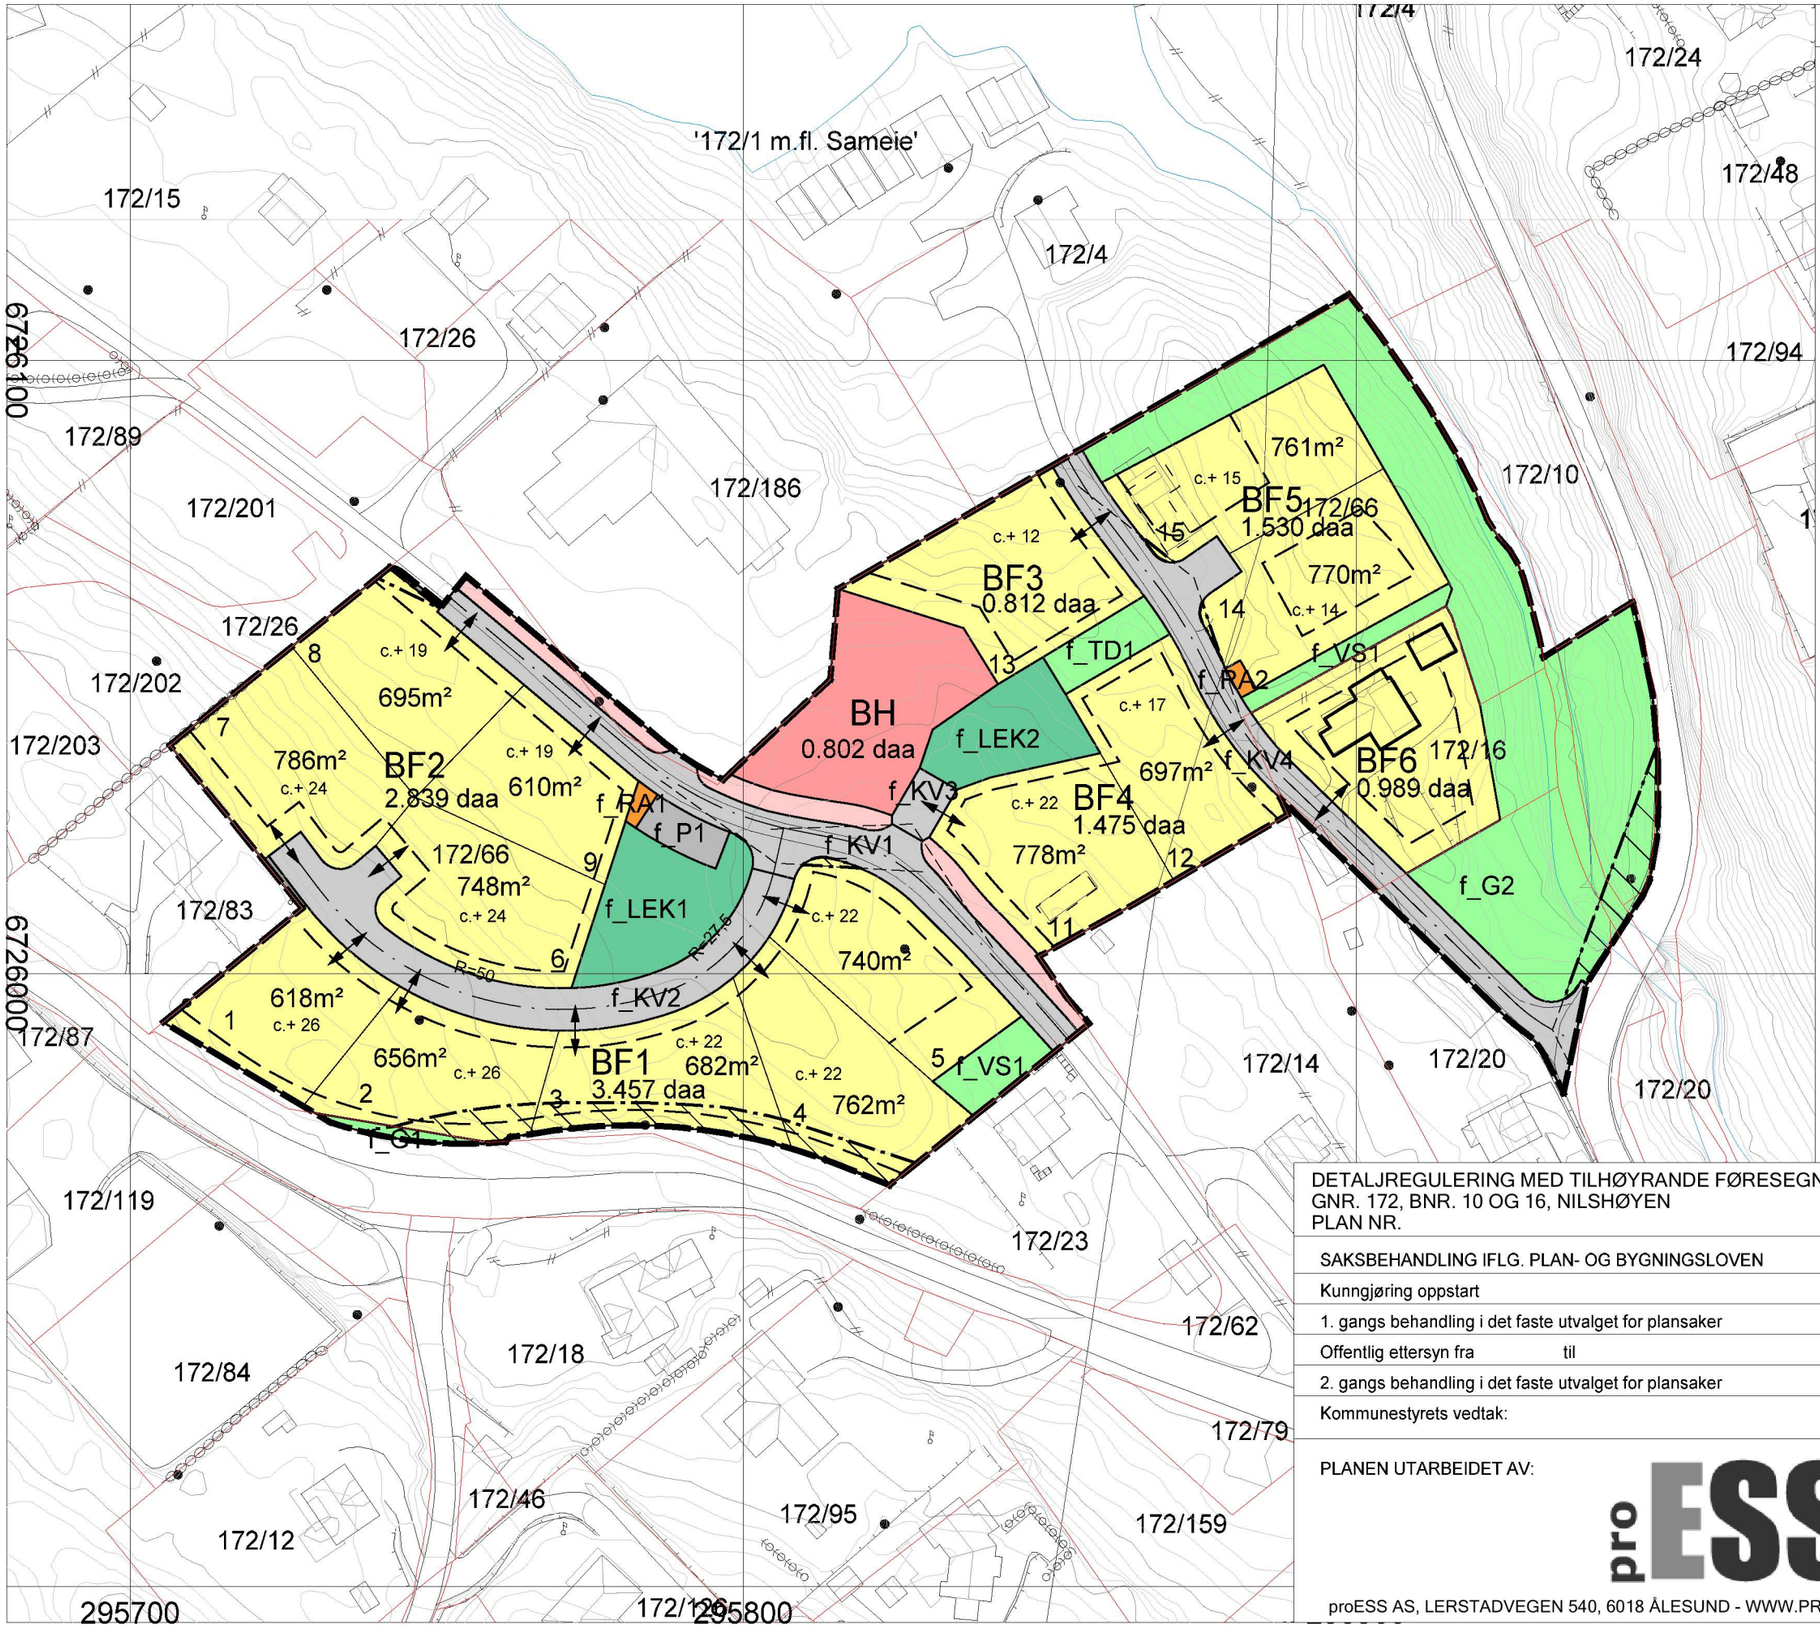

Reguleringsplan

Bebyggelse og anlegg (PBL § 12-5, nr. 1)

- BF — Boligbebyggelse - frittliggende småhusbebyggelse
- BH — Barnehage
- RA — Renovasjonsanlegg
- LEK — Lekeplass

Samferdselsanlegg og teknisk infrastrukur (PBL § 12-5, nr. 2)

- KV — Kjøreveg
- F — Fortau
- Annen veggrunn - tekniske anlegg
- P — Parkeringsplasser

Grønnstruktur (PBL § 12-5, nr. 3)

- G — Grønnstruktur
- TD — Turdrag
- VS — Vegetasjonsskjerm

Hensynssoner (PBL § 12-6)

- Frisikt

Hensynssoner (PBL § 12-6)

- Gul sone iht. T-1442

Linjesymbol

- Plangrense
- Formålsgrense
- Regulert tomtegrense
- Byggegrense
- Omriss av eksisterende beb.som inngår i planen
- Bebyggelse som forutsettes fjernet
- Regulert senterlinje
- Frisiktlinje i veikryss
- Sikringsgrense
- Støygrense
- c. + 22 — Planeringshøyde

N

KARTGRUNNLAG EUREF 89 SONE 32
MÅLESTOKK 1:1000
ARKFORMAT A3
DATO: 04.06.2019

0 10m 20m 30m 40m

DETALJREGULERING MED TILHØYRANDE FØRESEGNER FOR LINDÅS KOMMUNE
GNR. 172, BNR. 10 OG 16, NILSHØYEN
PLAN NR.

MINDRE ENDRING

SAKSBEHANDLING IFLG. PLAN- OG BYGNINGSLOVEN	SAKSNR	DATO	SIGN
Kunngjøring oppstart			
1. gangs behandling i det faste utvalget for plansaker			
Offentlig ettersyn fra til			
2. gangs behandling i det faste utvalget for plansaker			
Kommunestyrets vedtak:			

PLANEN UTARBEIDET AV:

proESS

proESS AS, LERSTADVEGEN 540, 6018 ÅLESUND - WWW.PROESS.NO POST@PROESS.NO

SAKSNR	TEGNNR.	SAKSBEH.
8227	001	