
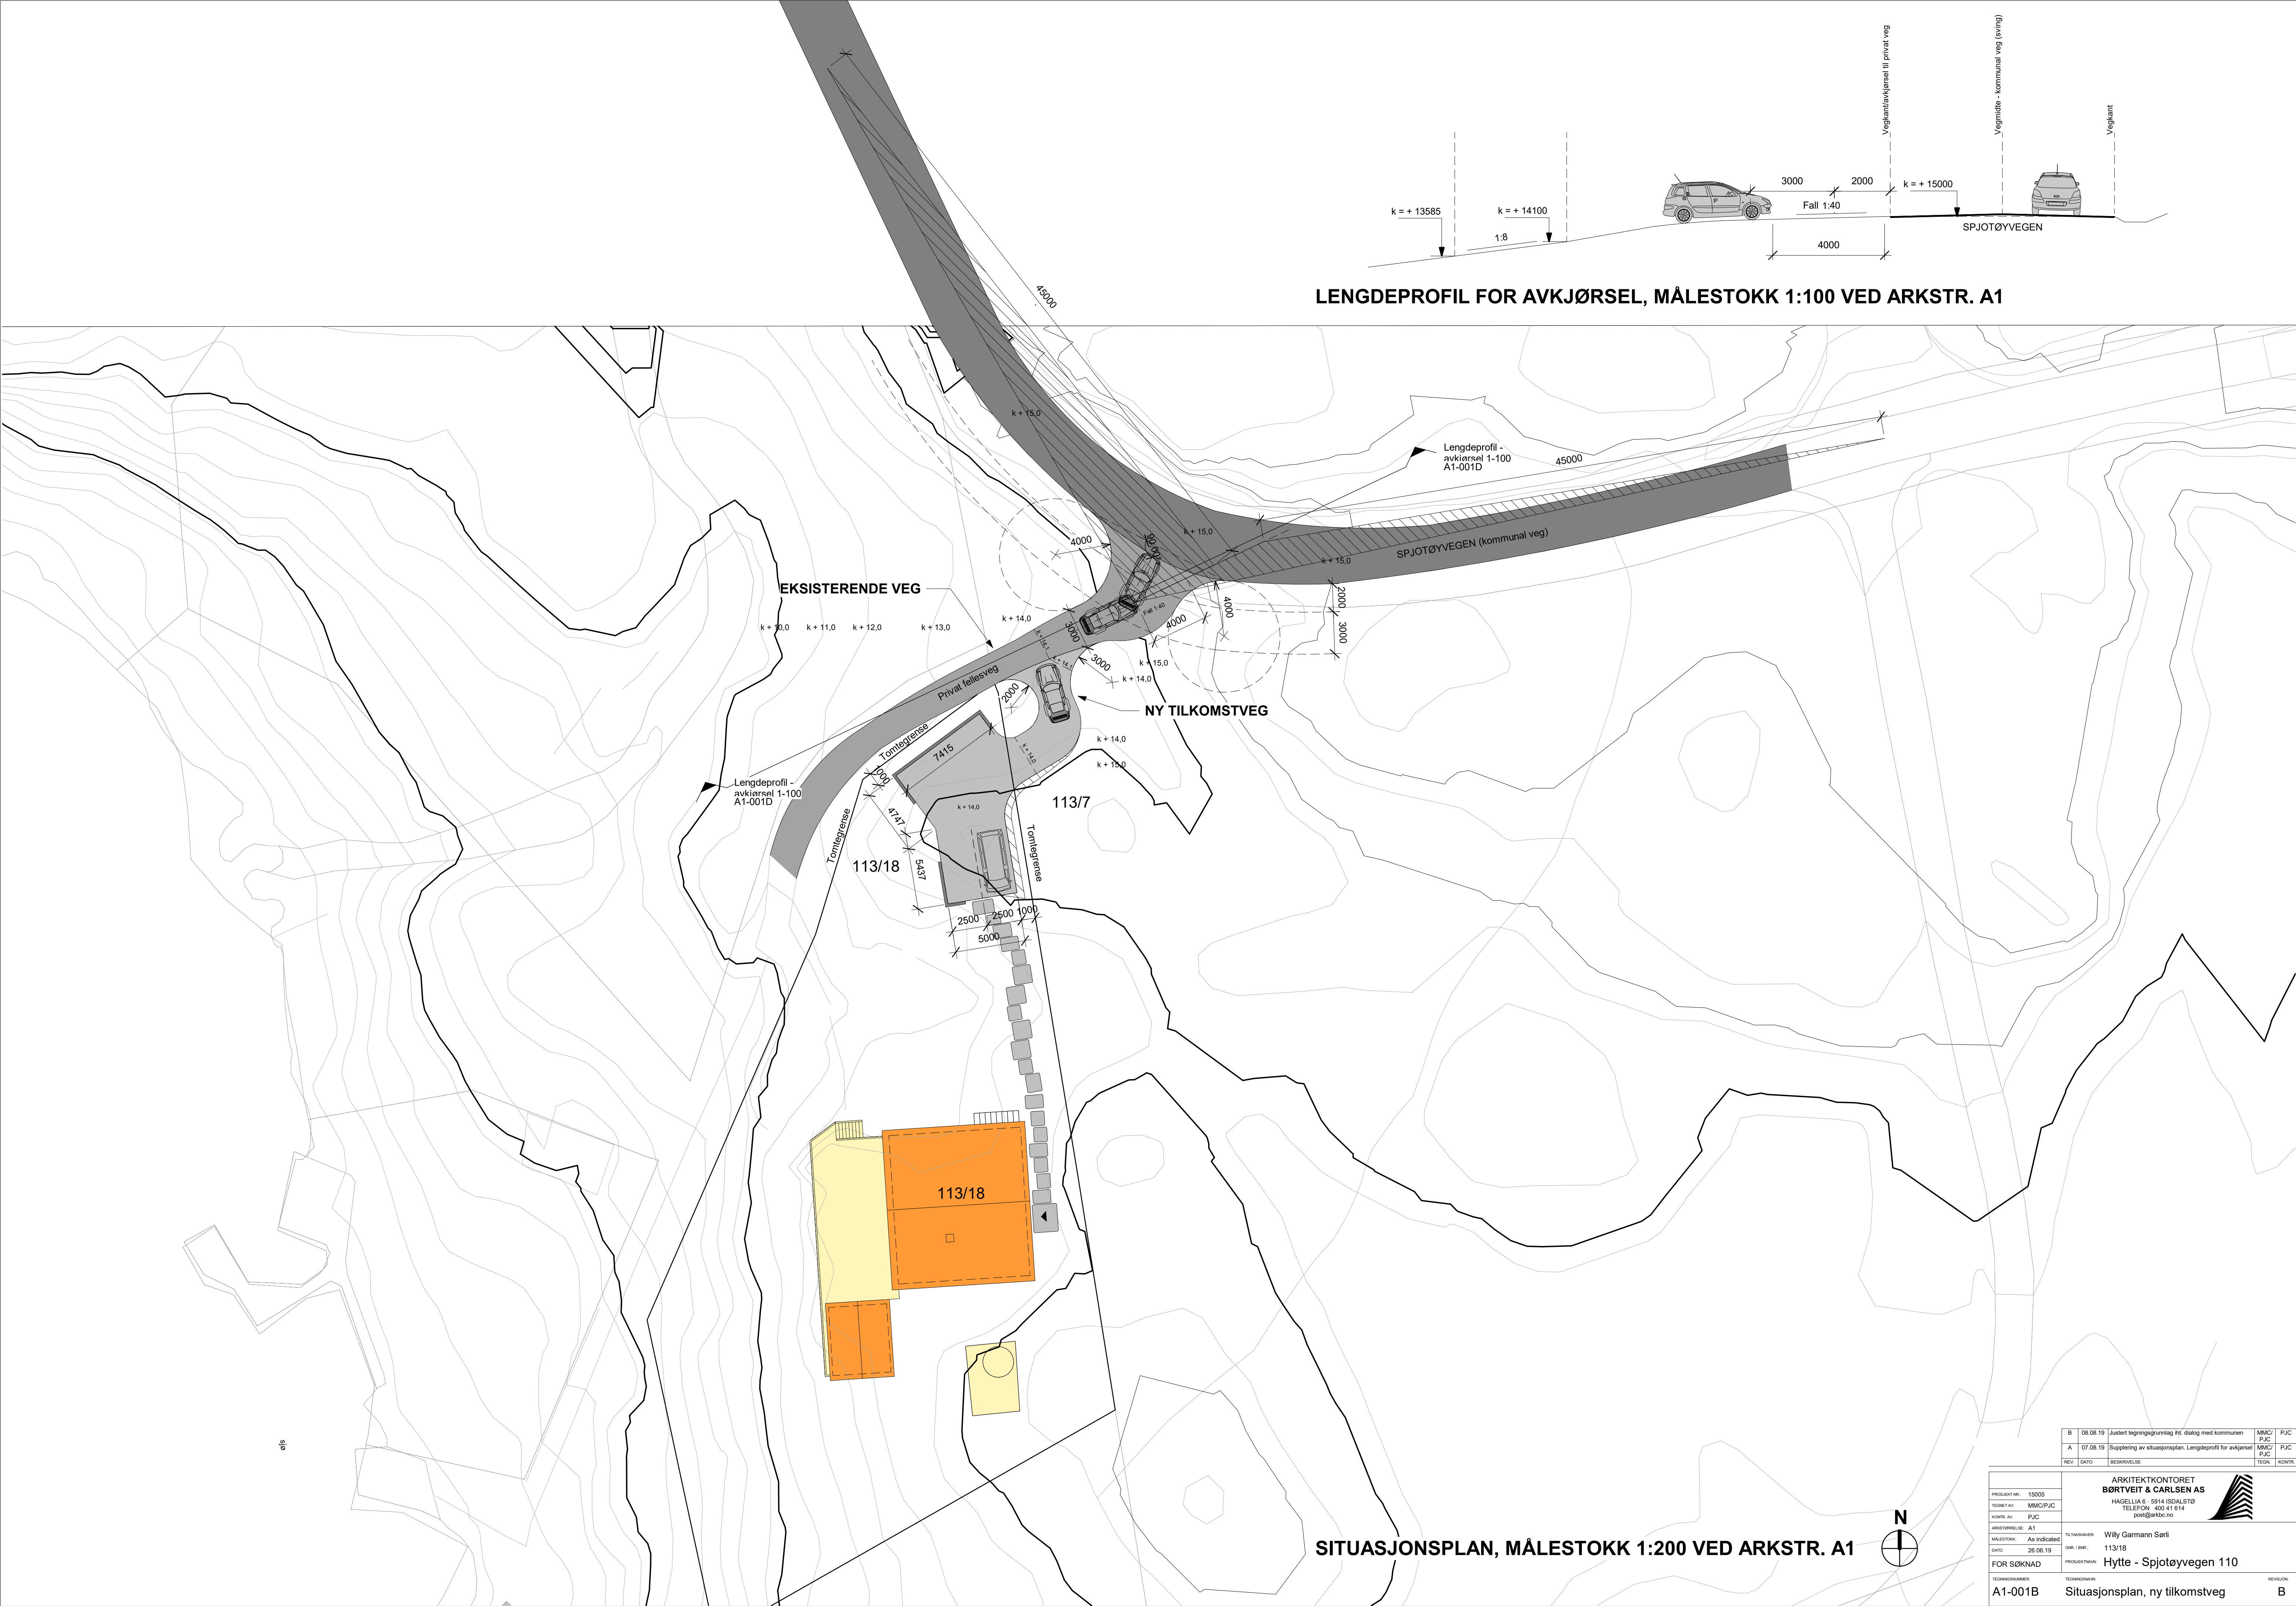


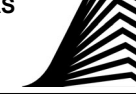

LENGDEPROFIL FOR AVKJØRSEL, MÅLESTOKK 1:100 VED ARKSTR. A1

SITUASJONSPLAN, MÅLESTOKK 1:200 VED ARKSTR. A1

B		08.08.19	Justeret tegningsgrunnlag til dialog med kommunen	MMC/PJC	PJC
A		07.08.19	Supplering av situasjonsplan. Lengdeprofil for avkjørsel	MMC/PJC	PJC
REV.	DATE	BESKRIVELSE		TEGN.	KONTR.
PROSJEKTNR.: 15005 TEKNET AV: MMC/PJC KONTR. AV: PJC ARKISTORBEID: A1 MALESTOKK: As indicated DATE: 26.06.19 FOR SØKNAD TEKNIKNUMMER: A1-001B					
ARKITEKTKONTORET BØRTVEIT & CARLSEN AS HAGELIA 6 · 5914 ISDALSTØ TELEFON: 400 41 614 post@arksc.no				 TEGNER: Willy Garmann Serli DRG./BRL: 113/18 PROSJEKTNAMN: Hytte - Spjøtøyvegen 110 TEKNIKNUMMER: Situasjonsplan, ny tilkomstveg REVISJON: B	