


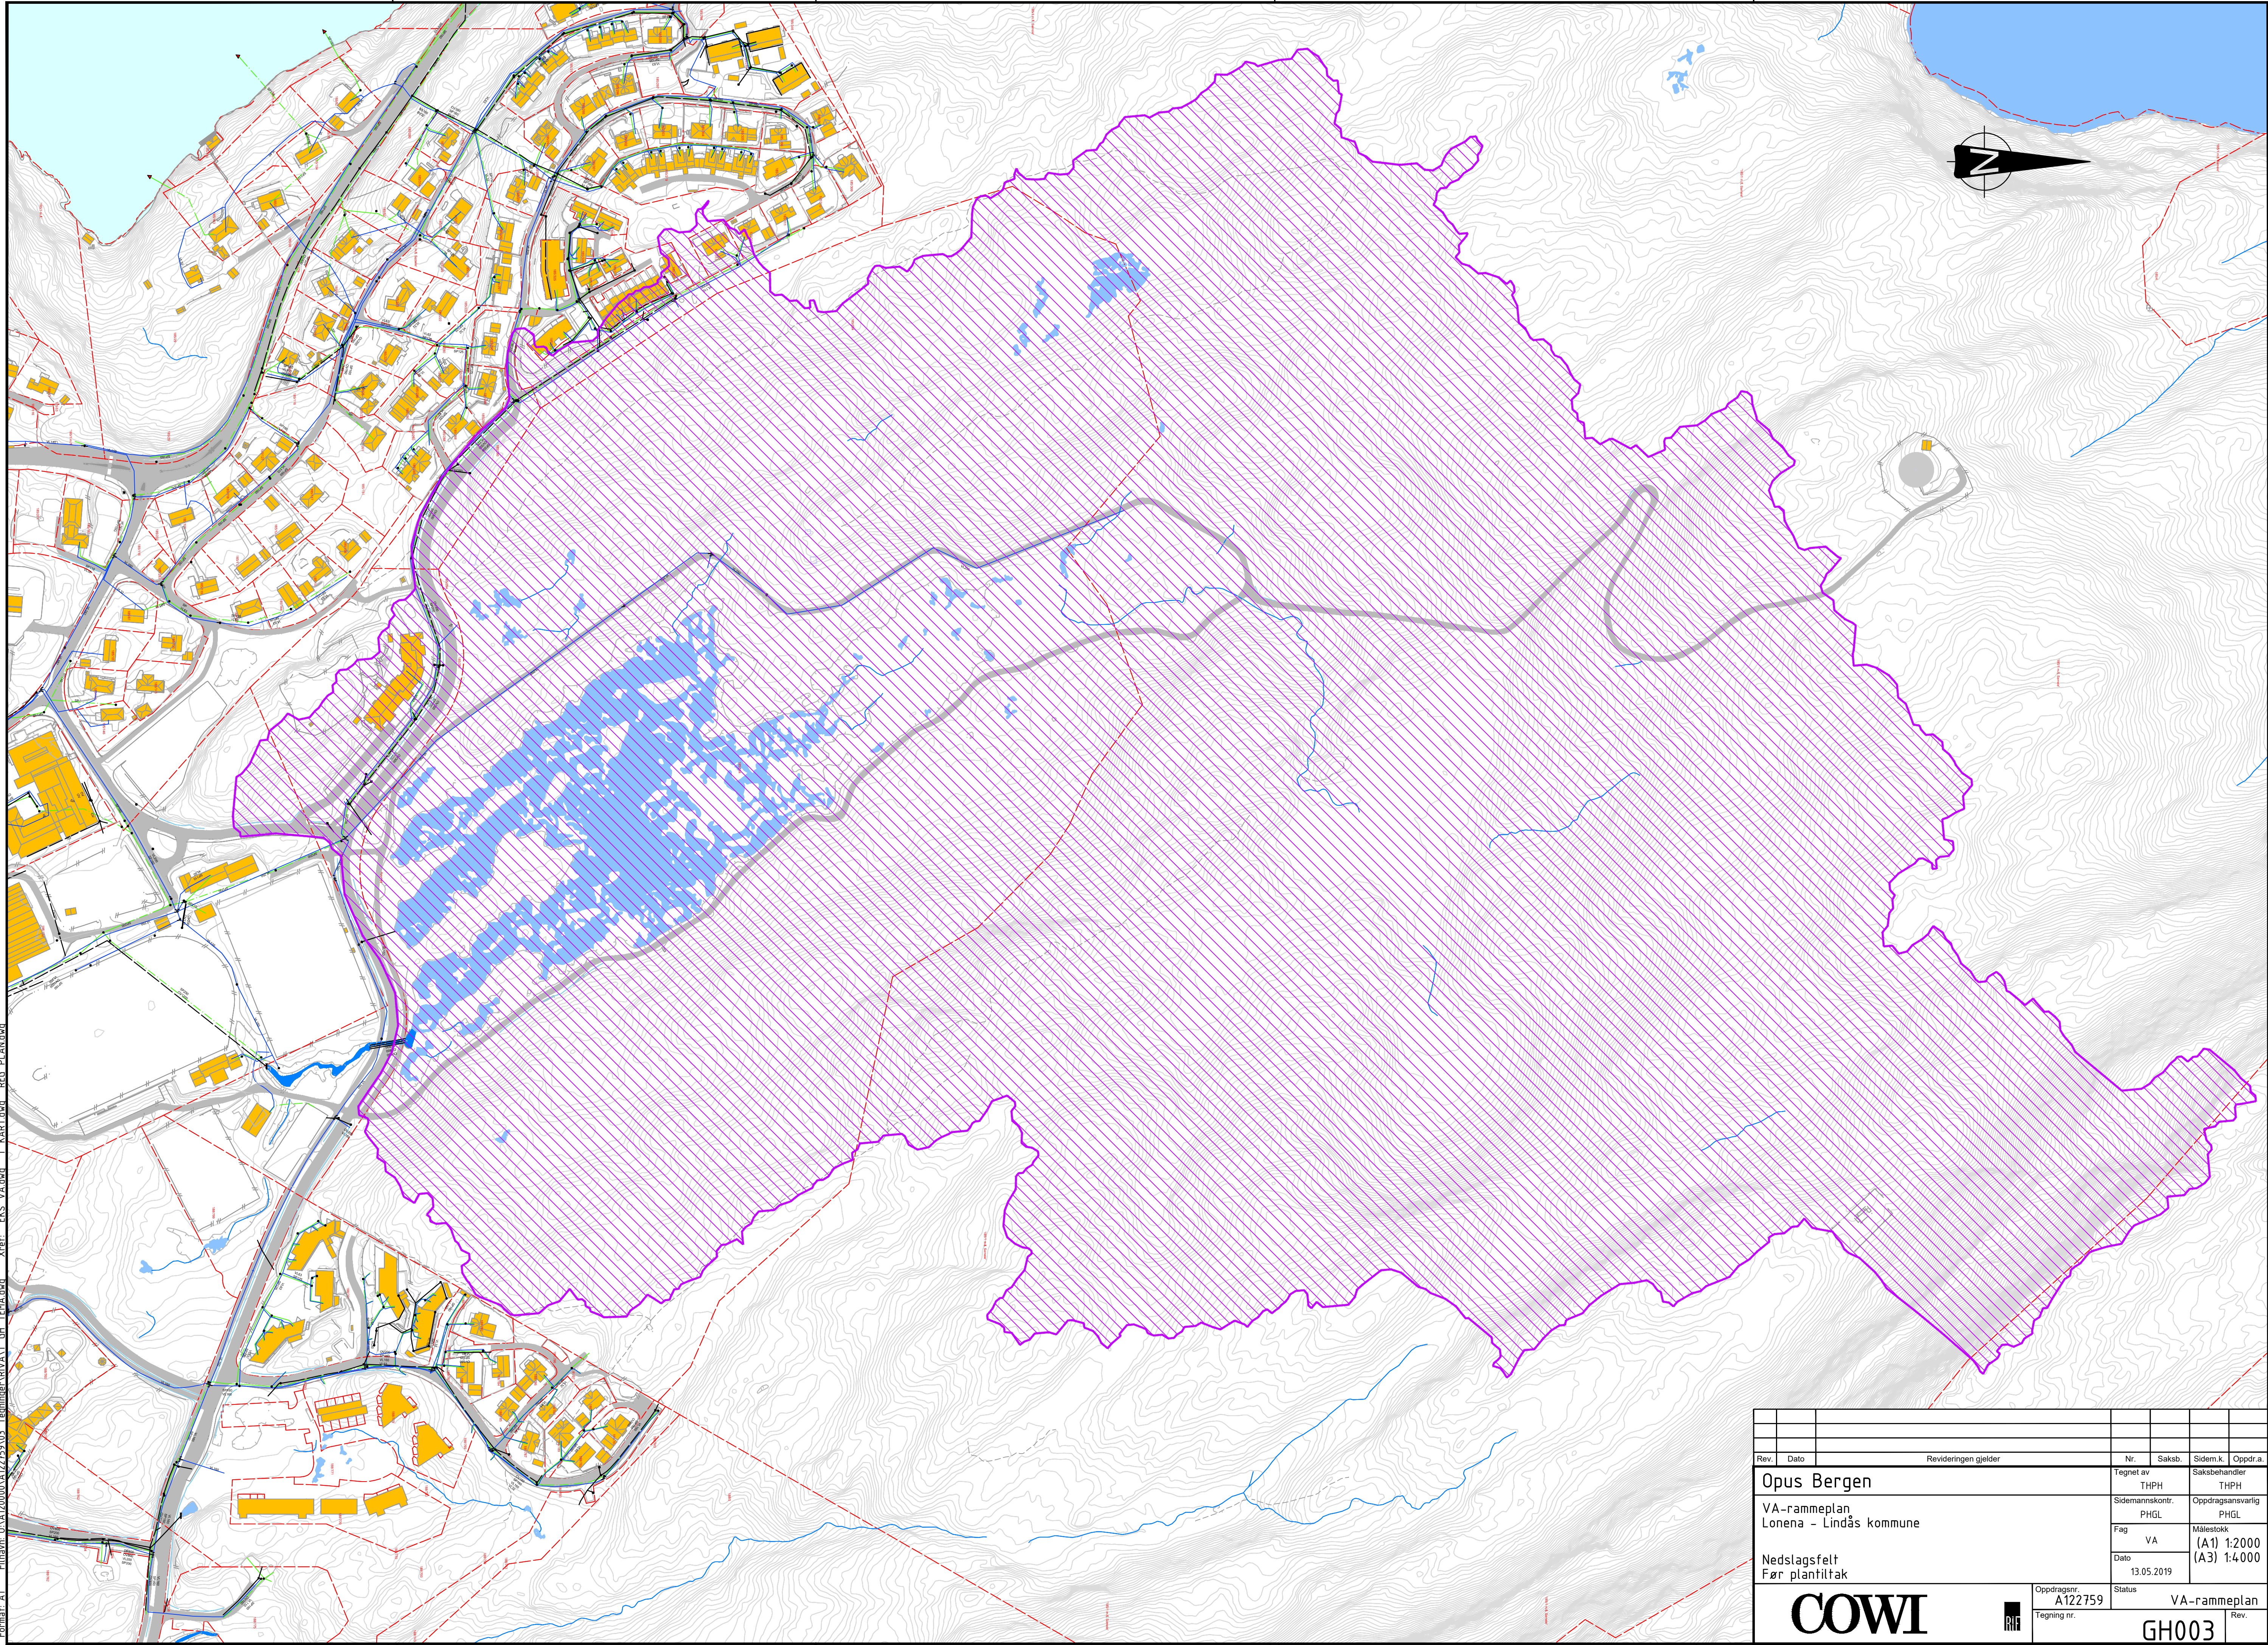

Format: A1 Filnavn: C:\A12000\A122759\03_Tegninger\RV\A1 GH_TEMA.dwg Xref: EKS_VA.dwg T_KART.dwg REG_PLAN.dwg

Rev.	Dato	Revideringen gjelder		Nr.	Saksb.
				Sidem.k.	Oppdr.a.
Opus Bergen		Tegnet av THPH		Saksbehandler THPH	
VA-rammeplan Lonena - Lindås kommune		Sidemannskont. PHGL		Oppdragsansvarlig PHGL	
Nedslagsfelt Før planiltak		Fag VA		Målestokk (A1) 1:2000 (A3) 1:4000	
		Dato 13.05.2019			
		Oppdragsnr. A122759		Status	
		Tegning nr.		Rev.	
				VA-rammeplan	
				GH003	