


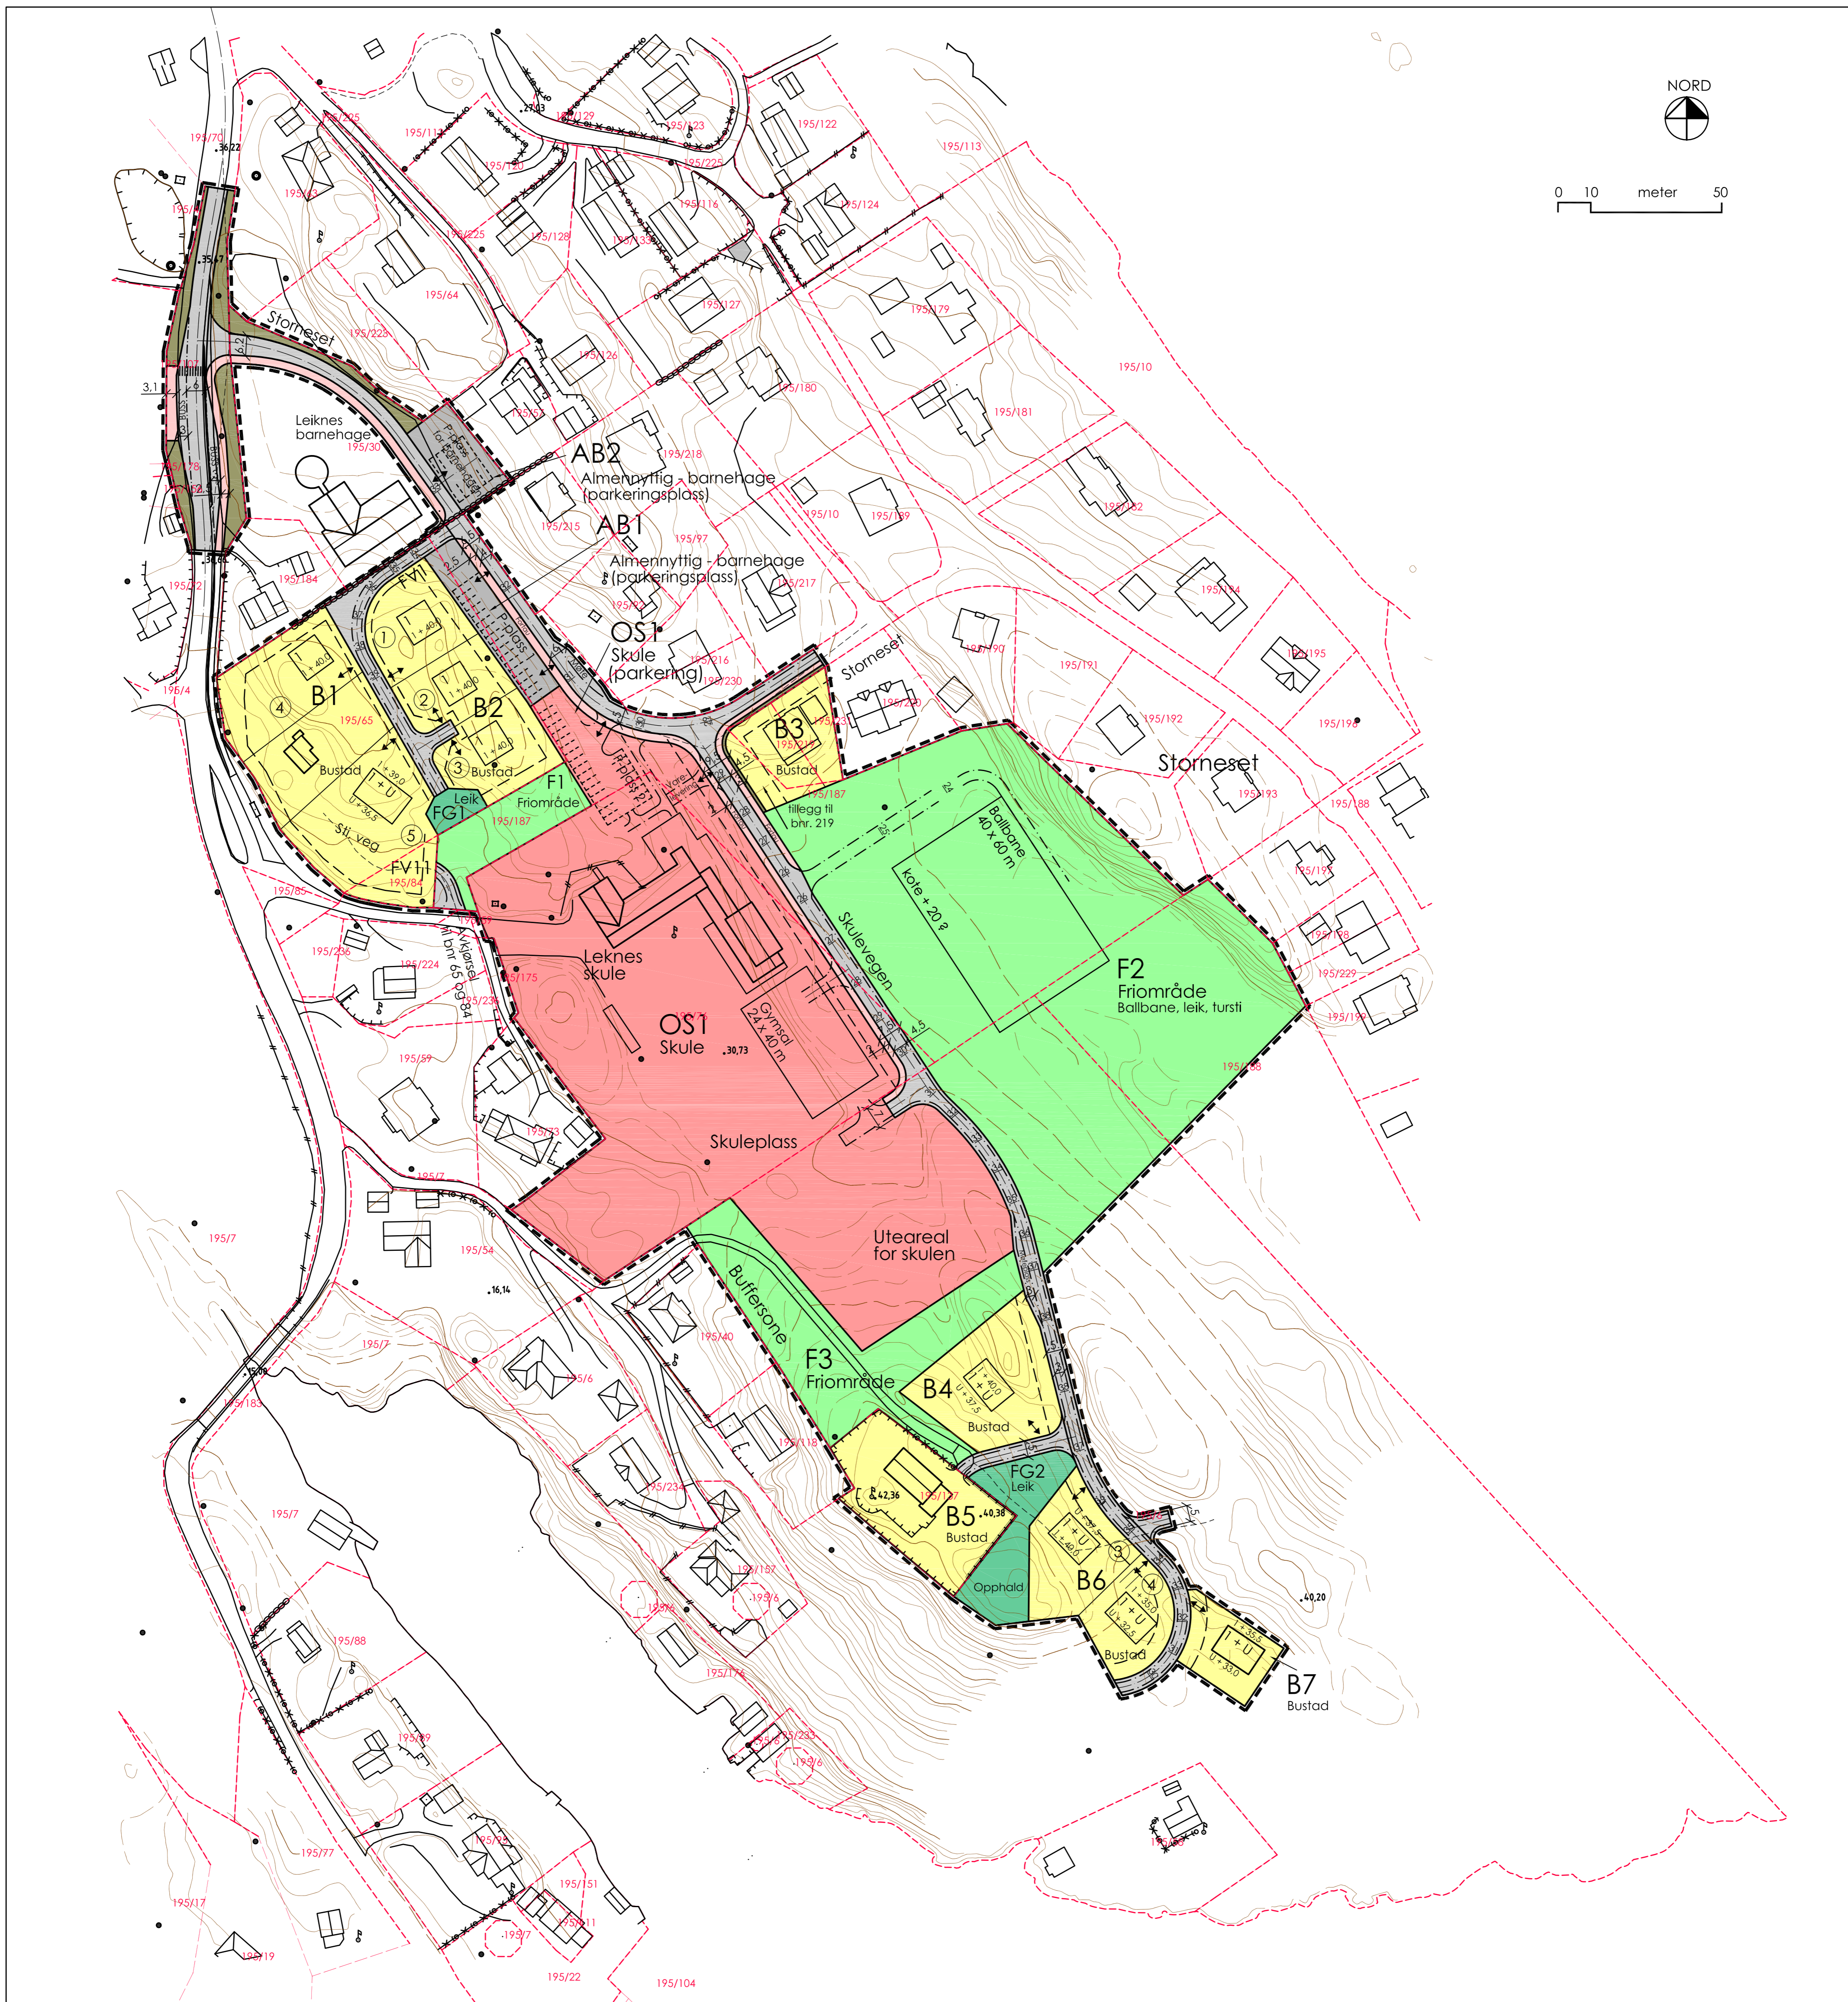

0 10 meter 50



TEIKNFORKLARING

Byningar og anlegg

- B Bustader
- OS Undervisning
- FG Leikeplass
- Samferdsel og teknisk infrastruktur
  - Kjøreveg
  - Gangveg / gangareal
  - Annan veggrunn
  - Parkering
- Grøne strukturar
  - F Friområde

Omsynssoner

- Frisiktsone langs veg
- Plangrense
- Formålsgrense
- Byggjegrnse
- Planlagt tomtegrense
- Senterline veg
- Kant kjørebane
- Parkeringsfelt
- Frisiktlíne
- Ekstisterende bygg som inngår i planen
- Planlagte bygg og anlegg



0 10 meter 50

LINDÅS KOMMUNE  
 Reguleringsplan for  
 Leiknes skule med omliggjande areal  
 Gnr. 195 Leknes, del av bnr. 187 m. fl.

Mål  
 Sjø målestav  
 Dato - sign.

SAKSHANDSAMING  
 1. gangs handsaming i planutvalet  
 Offentleg ettersyn  
 2. gangs handsaming i planutvalet  
 Kommunestyret  
 REVISJONAR :  
 A : Diverse detaljar, tillegg  
 B : Konvertering til PL 2008

26. 03. 2010  
 01. 06. 2010

Kålås & Sønn Byggevarehandel AS  
 Leiknes Barnehage AS  
 Lindås kommune

Dato  
 08. 03. 2010

Sist revidert  
 01. 06. 2010

Siv. ing. Vidar Mjøse  
 Fabrikkgaten 7B, 5059 BERGEN

Prosjekt nr. 461

Teikning nr. 12B