

**For matrikkelenhet:**

Kommune: 1263 - LINDÅS  
Gårdsnummer: 134  
Bruksnummer: 65

Utskriftsdato/klokkeslett: 30.10.2014 kl. 10:58  
Produsert av: Liv Berit Ones  
Attestert av: Lindås kommune

---

**Orientering om matrikkelbrev**

Matrikkelbrevet er hjemlet i «Lov om eigedomsregistrering» (matrikkelova) av 17. juni 2005. Etter definisjonen i matrikkelovens § 3 d) er matrikkelbrevet en attestert utskrift av matrikkelen som viser alle registrerte opplysninger om en matrikkelenhet ved oppgitt dato.

**Om fullstendighet og nøyaktighet i matrikkelbrevet**

Matrikkelen ble etablert ved konvertering av data fra tidligere registre. Det kan variere hvor gode disse dataene er med hensyn på fullstendighet og nøyaktighet. I enkelte tilfeller kan grensepunkt og grenselinjer mangle helt eller delvis eller være feil registrert. Det kan også være feil og mangler ved registrert bygnings- og adresseinformasjon. Fullstendighet og stedfestingsnøyaktighet er generelt bedre innenfor enn utenfor tettbygd strøk. Vær oppmerksom på at for mange matrikkelenheter og bygg hefter usikkerhet ved arealet som oppgis.

For utfyllende informasjon: [www.kartverket.no/matrikkelbrev](http://www.kartverket.no/matrikkelbrev)

## Matrikkelenhet

Matrikkelenhetstype: Grunneiendom  
Bruksnavn: SJØGLØTT AV HILLAND  
Etableringsdato: 02.09.1943  
Skyld: 0,01  
Er tinglyst: Ja  
Har festegrunner: Nei  
Er seksjonert: Nei

## Arealrapport

Tekst	Areal (m2)	Kommentar
Beregna areal for 134 / 65	3 243,3	Usikkert areal

## Eierforhold

### Tinglyste eierforhold

Rolle	Status	Føds.d./org.nr	Navn	Bruksenhet	Adresse	Andel
Hjemmelshaver		230545	SKOGEN EDLE K ROSENDAHL	H0101	JÆGERMYREN 1 5042 BERGEN	1 / 2
Hjemmelshaver		221244	SKOGEN HARALD HØIE	H0101	JÆGERMYREN 1 5042 BERGEN	1 / 2

## Forretninger

Forretningstype	Årsak til feilretting	Tinglysingsstatus	Tinglysingsstatusdato	Forretningsdato	Matrikkelføringsdato	Signatur
Oppmålingsforretning				27.10.2014	30.10.2014	1263onl

Skylddeling 02.09.1943

Rolle	Matrikkelenhet	Arealendring
Avgiver	134/30	0
Mottaker	134/65	0

## Adresser

Adresstype	Adressenavn Adressetilleggsnavn	Adressekode	Adressenr	Kretser	
Vegadresse	Gangstøvegen	1076	110	Grunnkrets	0205 SOLTVEIT
				Valgkrets:	9 ALVERSUND
				Kirkesogn:	07070101 Alversund
				Postnr.område:	5911 ALVERSUND
				Tettsted:	

## Bygning og bygningsendring

<b>Bygningsnr:</b> 9 876 596	Bebygd areal:	0	Ant. boliger:	0	<u>Datoer:</u>
<b>Løpenr:</b>	Bruksareal bolig:	0	Ant. etasjer:	1	Rammetillatelse: 27.08.1986
Bygningsendringskode:	BRA annet:	55	Vannforsyning:	Privat ikke innlagt	Igangsettingstillatelse: 01.07.1990
Bygningstype: Fritidsbygg(hyttersommerh. ol	Bruksareal totalt:	55	Avløp:	Ingen kloakk	Tatt i bruk: 15.07.1990
Næringsgruppe: Annet som ikke er næring	Alternativt areal:	0	Har heis:	Nei	Midl. brukstillatelse:
Bygningsstatus: Tatt i bruk	Alternativt areal 2:	0			Ferdigattest:
Energikilder: Biobrensel	Oppvarming:	Annen oppvarming			
Elektrisitet		Elektrisk			

### Etasje

Etasje	Antall boenheter	BRA bolig	BRA annet	BRA totalt
H01	0	0.0	55.0	55.0

### Bruksenheter


Adresse	Bruksenhetsnummer	Bruksenhetstype	Bruksareal	Ant. rom	Kjøkkentilgang	Bad	WC	Matrikkelenhet
1076 Gangstøvegen 110	H0101	Fritidsbolig	0	0		0	0	134/65

### Kontaktpersoner

Rolle	Føds.dato/org.nr	Navn	Bruksenhet	Adresse
Tiltakshaver		SKOGEN HARALD HØIE		JÆGERMYREN 1 5035 BERGEN


# Oversiktskart for 134 / 65

Målestokk 1:1 000  
EUREF89 UTM Sone 32

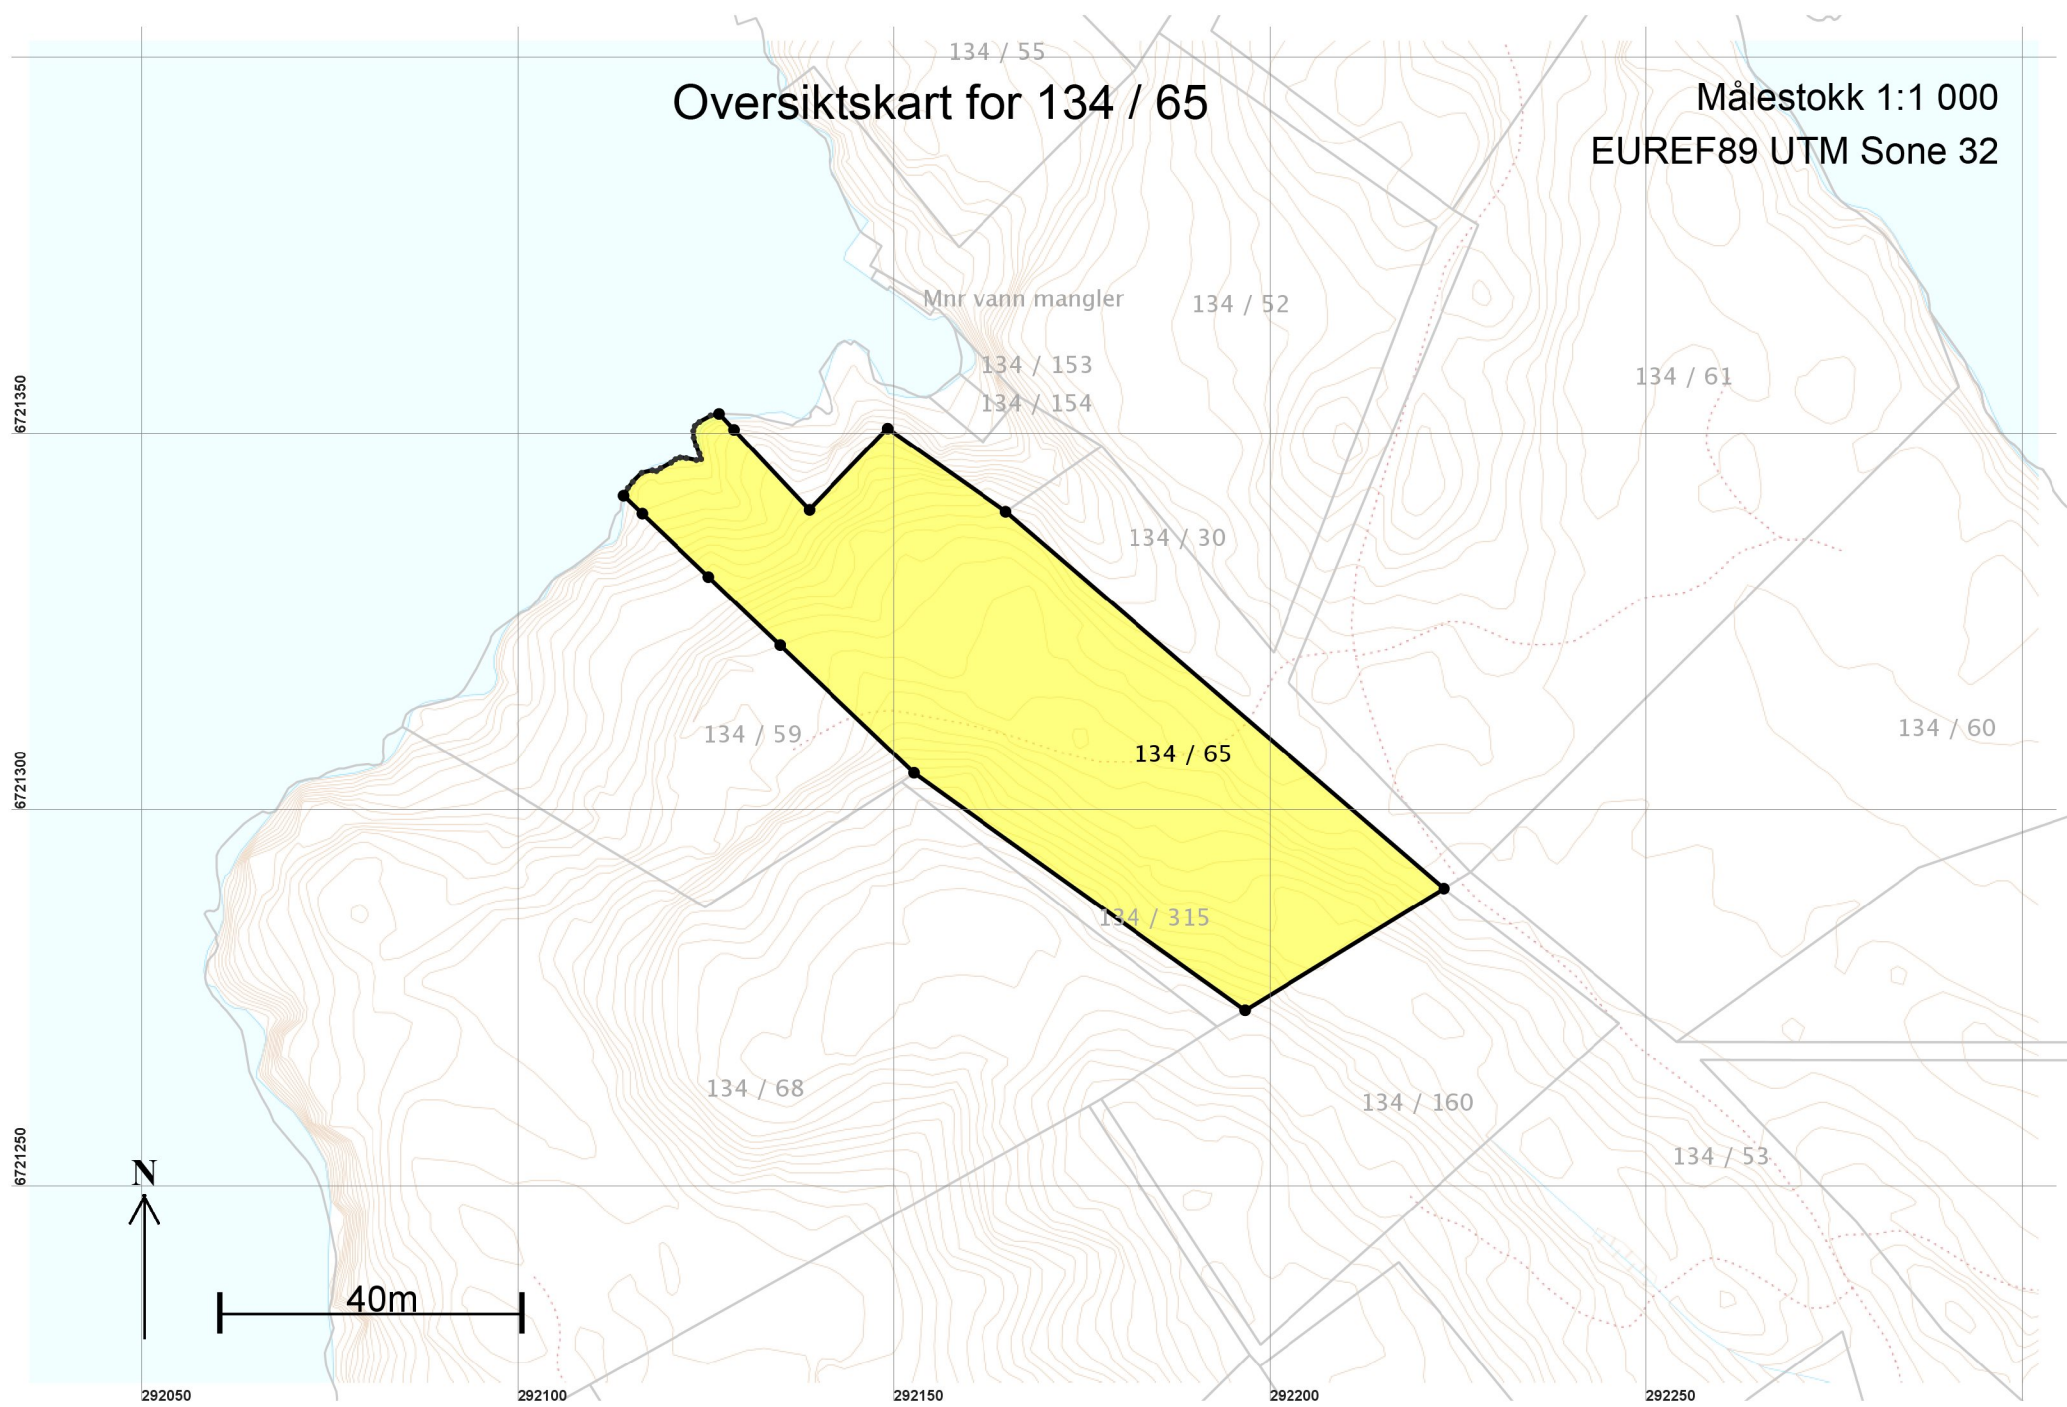

# Teig 1 (Hovedteig) 134 / 65

Målestokk 1:500  
EUREF89 UTM Sone 32

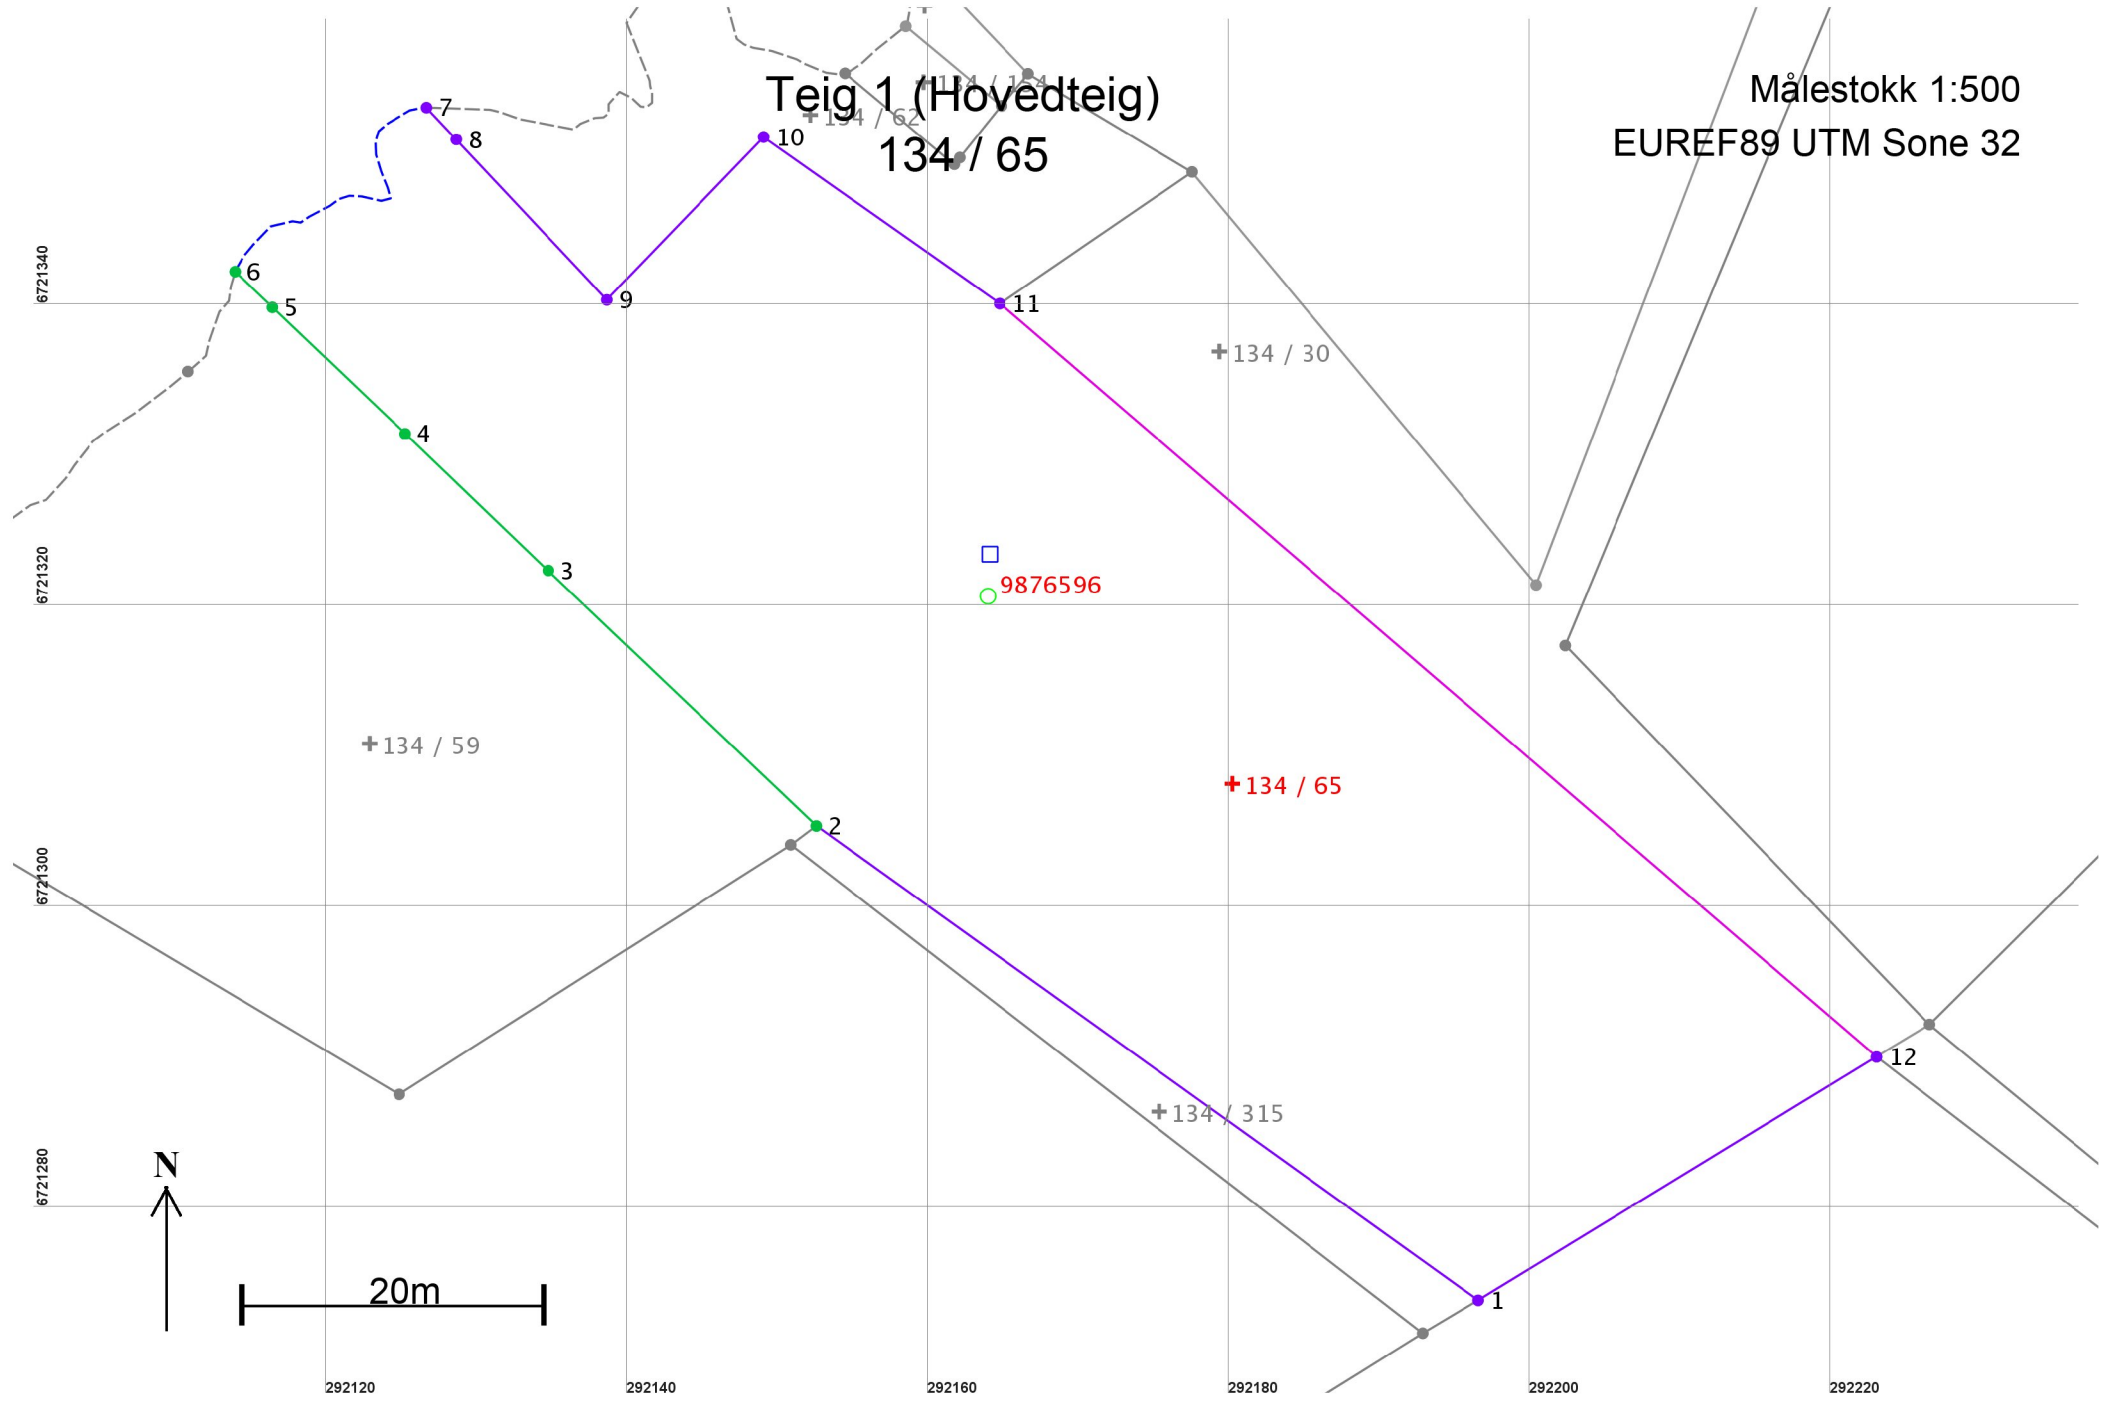

## Areal og koordinater

Areal: 3 243,3

Arealmerknad: Hjelpelinje vannkant

Representasjonspunkt: Koordinatsystem: EUREF89 UTM Sone 32

Nord: 6721309

Øst: 292180

## Grensepunkt / Grenselinje

## Ytre avgrensing

Løpenr	Nord	Øst	Grensemerke nedsatt i / Lengde	Grensepunkttype / Hjelpelinjetype	Målemetode	Nøyaktighet	Radius
1	6721274,25	292196,57	54,08	Fjell Kors Ikke hjelpelinje	12 Terrengmålt: Teodolitt med elektronisk avstandsmåler	36	
2	6721305,74	292152,61	24,58	Fjell Kors Ikke hjelpelinje	96 GPS kinematisk (Real time kinematic)	13	14
3	6721322,70	292134,81	13,14	Jord Offentlig godkjent grensemerke Ikke hjelpelinje	69 Beregnet	13	14
4	6721331,77	292125,30	12,17	Jord Offentlig godkjent grensemerke Ikke hjelpelinje	69 Beregnet	13	14
5	6721340,17	292116,49	3,43	Fjell Kors Ikke hjelpelinje	96 GPS kinematisk (Real time kinematic)	13	14
6	6721342,54	292114,01	20,73	Ikke spesifisert Umerket Vannkant	69 Beregnet	13	19
7	6721353,43	292126,72	2,89	Ikke spesifisert Geometrisk hjelpepunkt Ikke hjelpelinje	12 Terrengmålt: Teodolitt med elektronisk avstandsmåler	36	
8	6721351,32	292128,70	14,61	Fjell Kors Ikke hjelpelinje	12 Terrengmålt: Teodolitt med elektronisk avstandsmåler	36	
9	6721340,67	292138,70	15,01	Fjell Kors Ikke hjelpelinje	12 Terrengmålt: Teodolitt med elektronisk avstandsmåler	36	
10	6721351,48	292149,11	19,19	Fjell Kors Ikke hjelpelinje	12 Terrengmålt: Teodolitt med elektronisk avstandsmåler	36	
11	6721340,42	292164,79	76,76	Fjell Kors Ikke hjelpelinje	12 Terrengmålt: Teodolitt med elektronisk avstandsmåler	36	200
12	6721290,41	292223,02	31,00	Ikke spesifisert Stein eller røys Ikke hjelpelinje	11 Terrengmålt: Totalstasjon	36	