



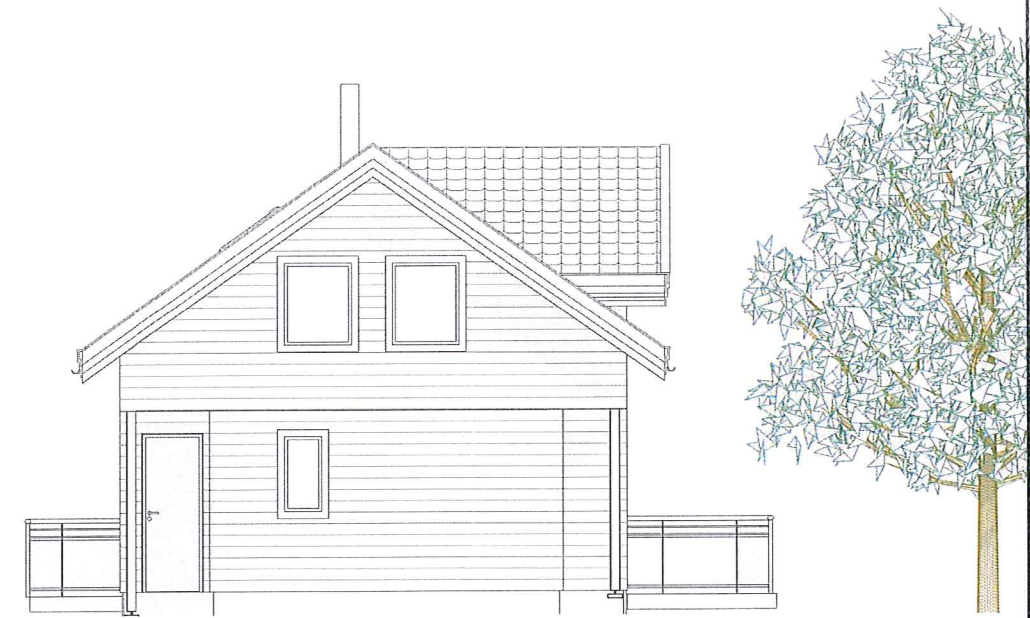


SØR / VEST

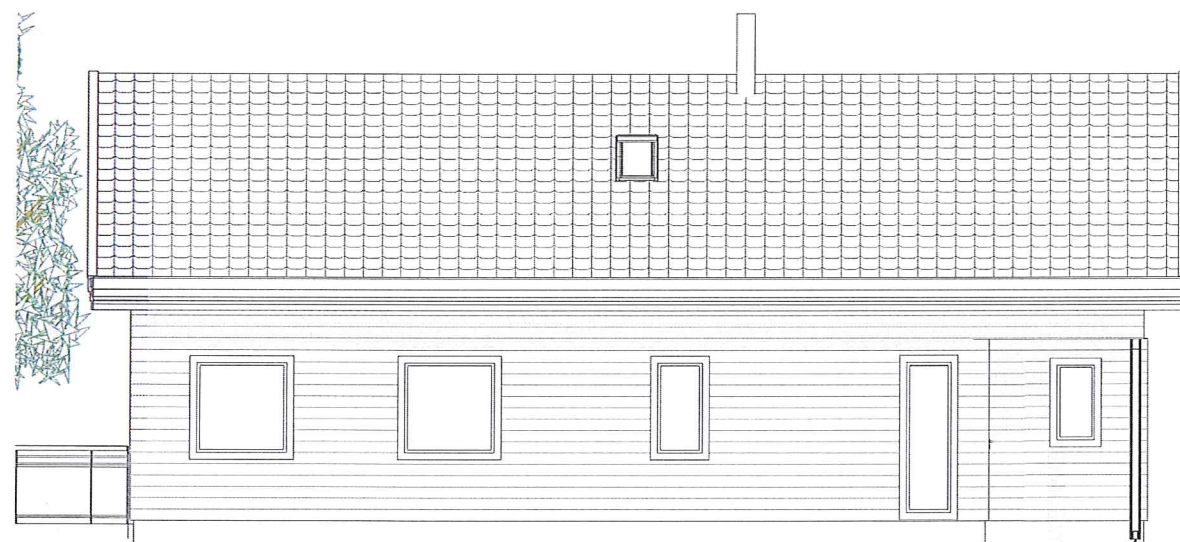

NORD / VEST



NORD / ØST

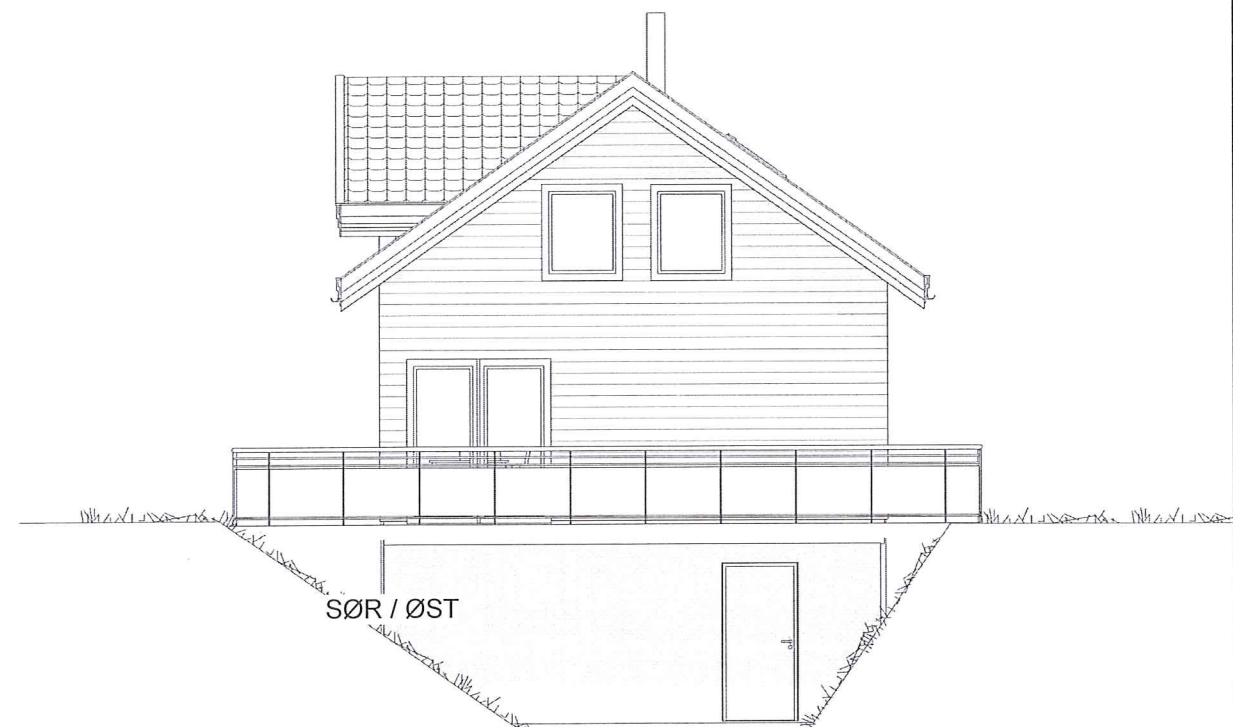

SØR / ØST




UTARBEIDET AV:	REKNES BYGGJEVARER LL	G.nr/B.nr:	
TILTAKSHAVER:	LISE SCHAUG-PETTERSEN SCHULZ	KOMMUNE:	Lindås
BYGGEPLASS:	Lindås		



TEGN, INNHOLD:	NYE FASADER	MÅLESTOKK:	1 : 100
PROSJEKT:	HYTTE - TILBYGG	PROSJEKT NR:	
	DATO: 16-09-2019	TEGN:	REV: A
		TEGN NR:	101


1 Plan 01

1 : 100

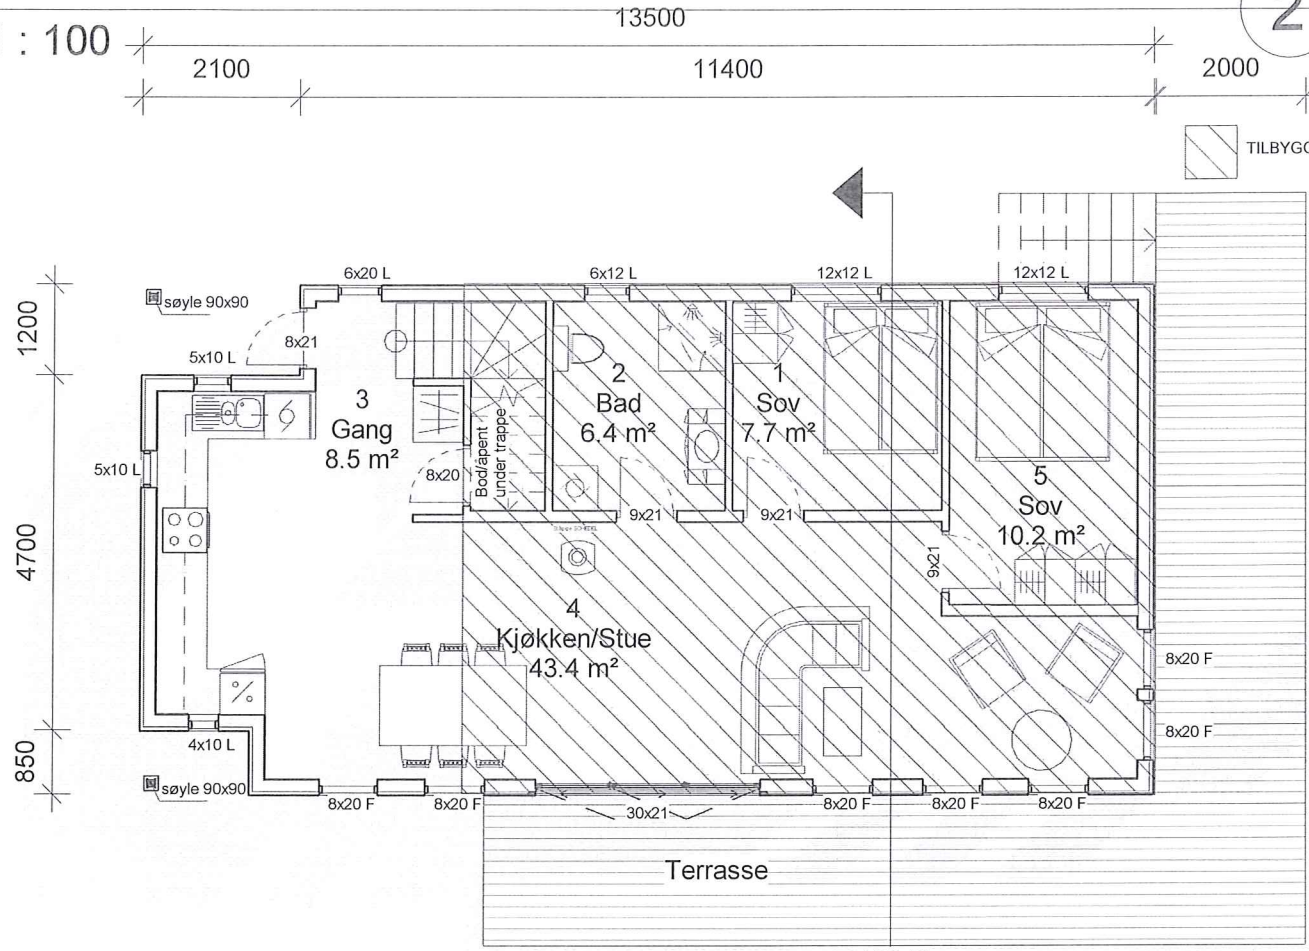

2 Plan 02

1 : 100

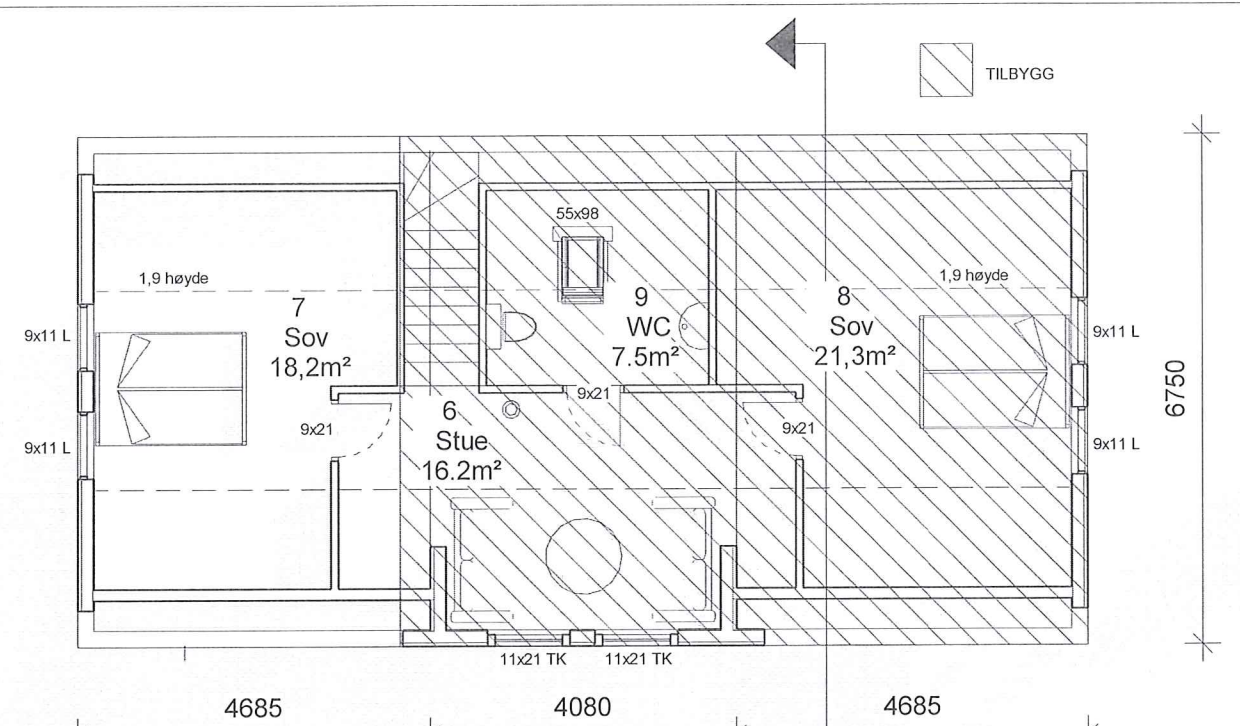


Snitt 1

NY:		GAMMEL:	
1 etg	BRA : 56.1 m ²	1 etg	BRA : 26 m ²
Loft	BRA : 52 m ²	Kjeller	BRA : 11 m ²
Kjeller	BRA : 49.8 m ²		
	157.9 m ²		37 m ²


NYTT+GAMMEL :
BYA : 87.5 m²

GAMMEL :
BYA : 31.9 m²

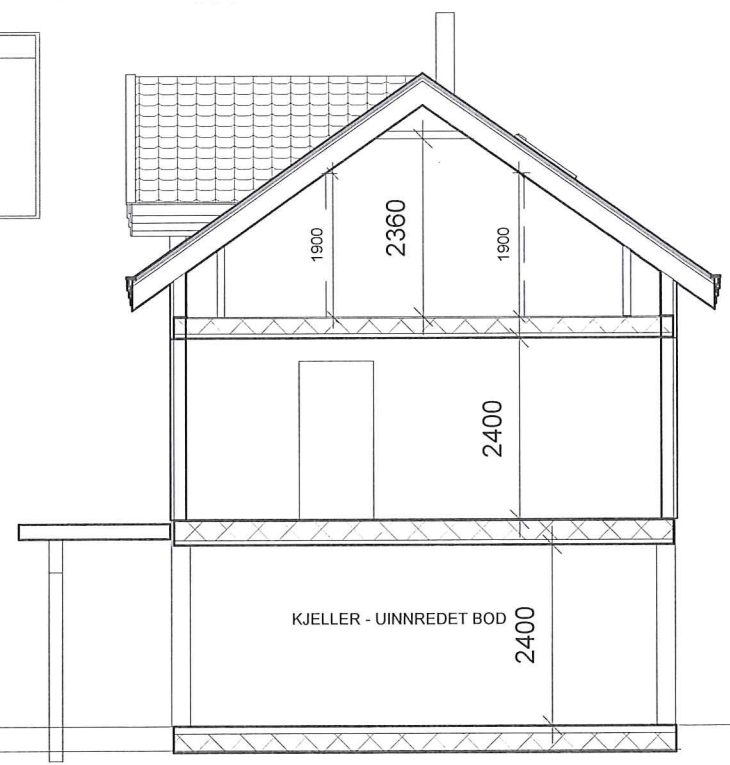

3 Snitt 1


1 : 100

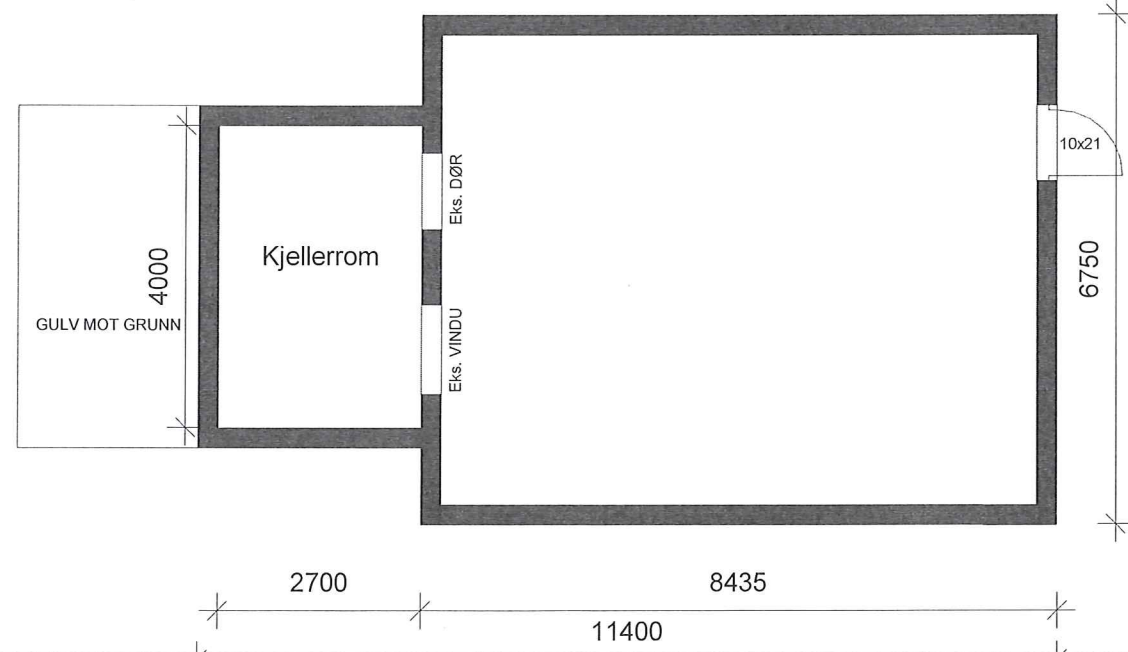

UTARBEIDET AV:	REKNES BYGGJEVARER LL	G.nr/B.nr:	
TILTAKSHAVER:	LISE SCHAUG-PETTERSEN SCHULZ	KOMMUNE:	Lindås
BYGGEPLASS:	Lindås		

TEGN, INNHOLD:	Plan	MALESTOKK:	1 : 100
PROSJEKT:	HYTE - TILBYGG	PROSJEKT NR:	
		TEGN NR:	101
		REVISJON:	A
		TEGN DATO:	16-09-2019


SØR / VEST

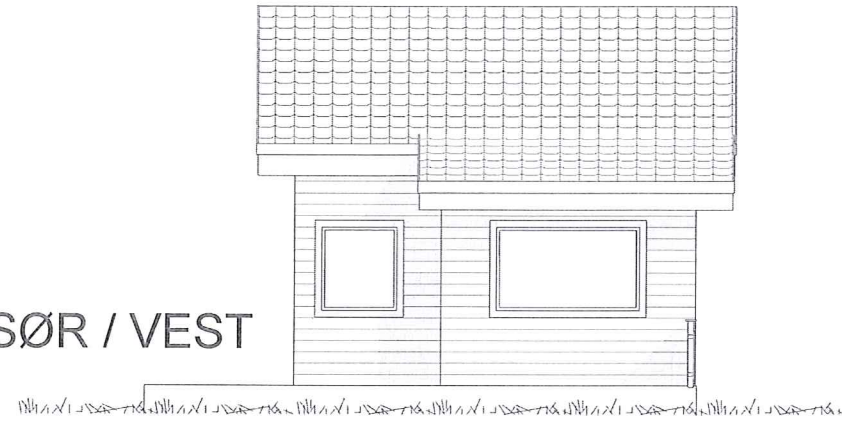




NORD / VEST



NORD - ØST

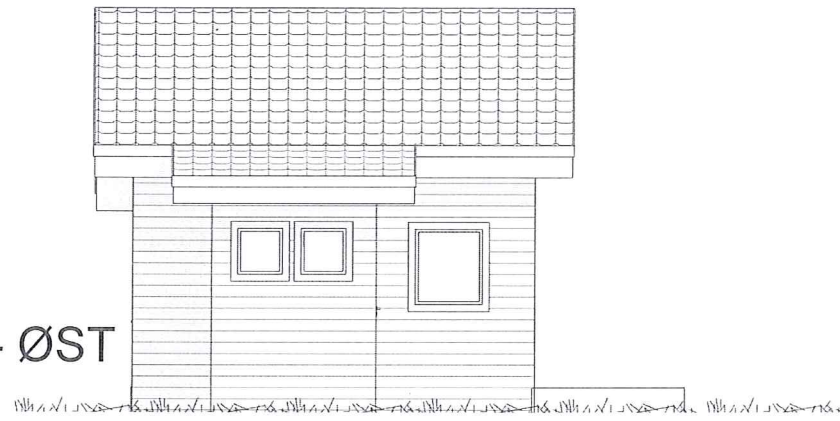


SØR / ØST

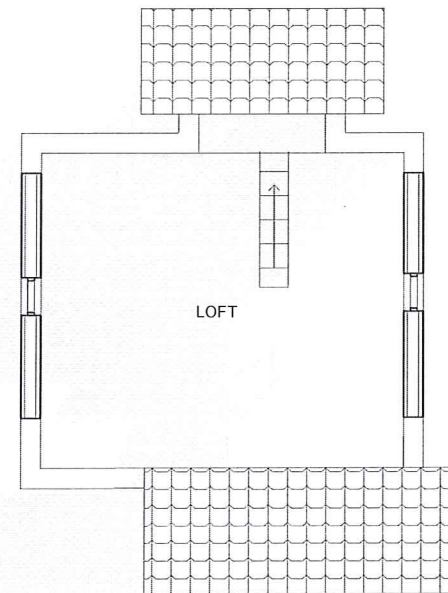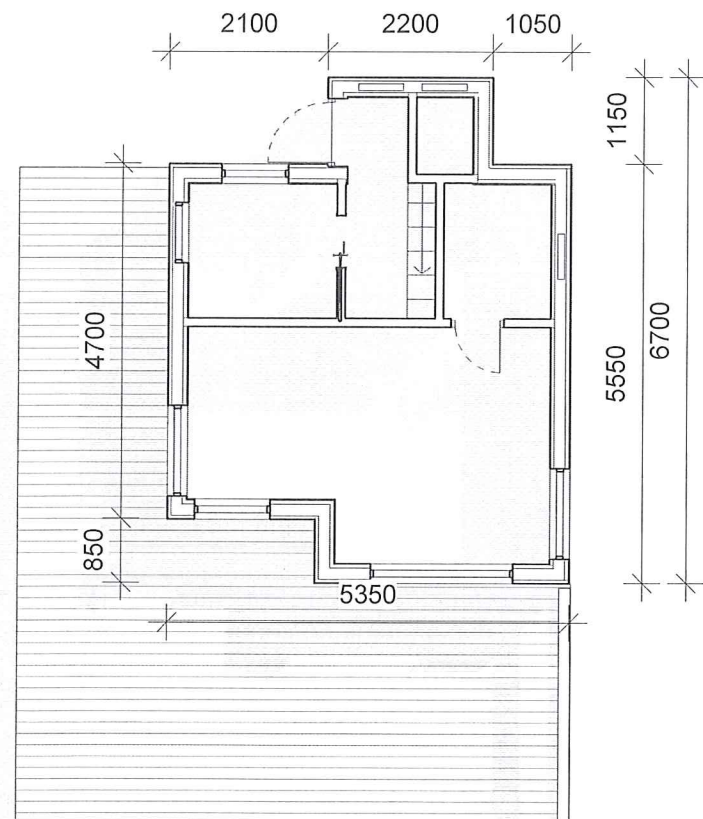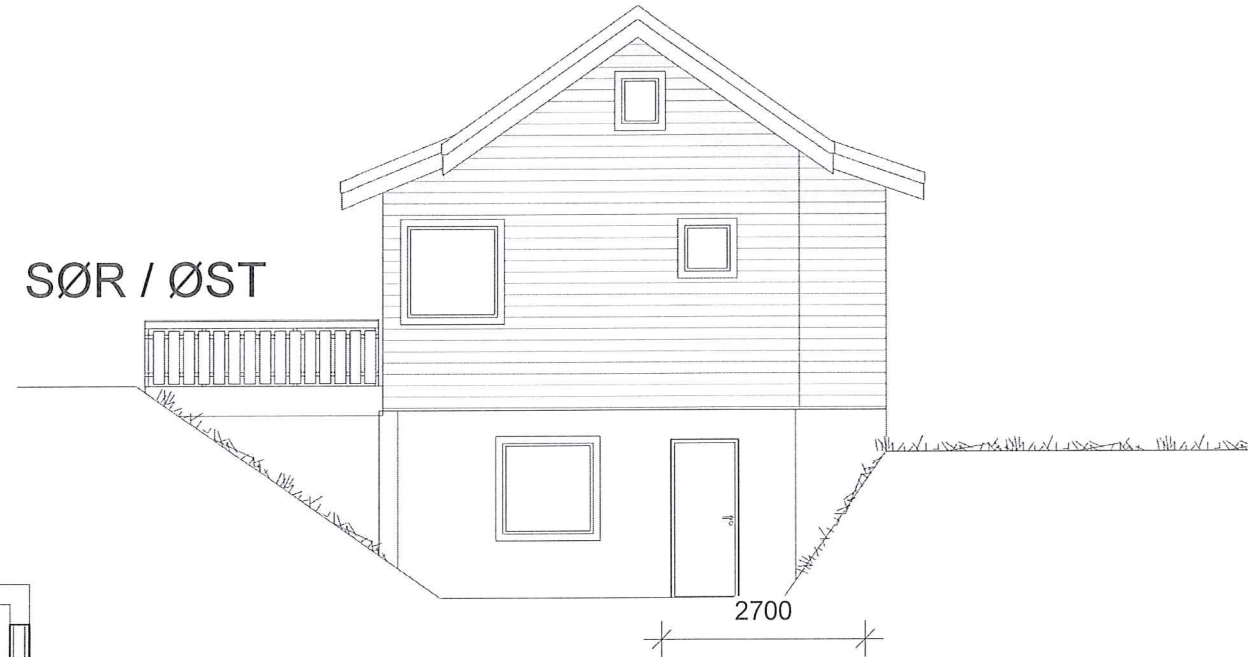

ETASJE 1
BRA : 26 m²

KJELLER
BRA : 11 m²

BYA : 31.9 m²

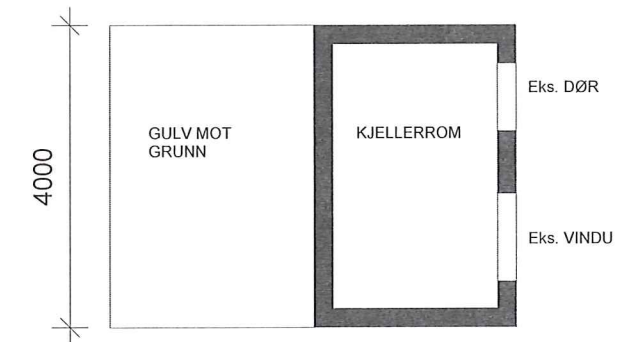

EKSISTERENDE PLANER

RB HUS
REKNES BYGGJEVARER L.L.
Selvåg, 5986 Hosteland - zvd. Isdalstø, 5914 Isdalstø
Tlf: 56 16 60 60 - fax: 56 16 60 61
FRÅ GRUNNMUR TIL FERDIG HUS

UTARBEIDET AV:	REKNES BYGGJEVARER LL	G.nr/B.nr:	
TILTAKSHAVER:	LISE SCHAUG-PETTERSEN SCHULZ	KOMMUNE:	Lindås
BYGGEPLASS:	Lindås		

M
mundus

TEGN, INNHOLD:	Plan	MÅLESTOKK:	1 : 100
PROSJEKT:	HYTTE - TILBYGG - EKSISTERENDE FASADER	PROSJEKT NR:	
	DATO: 09-07-2019	TEGN:	REV: A
		TEGN NR:	101