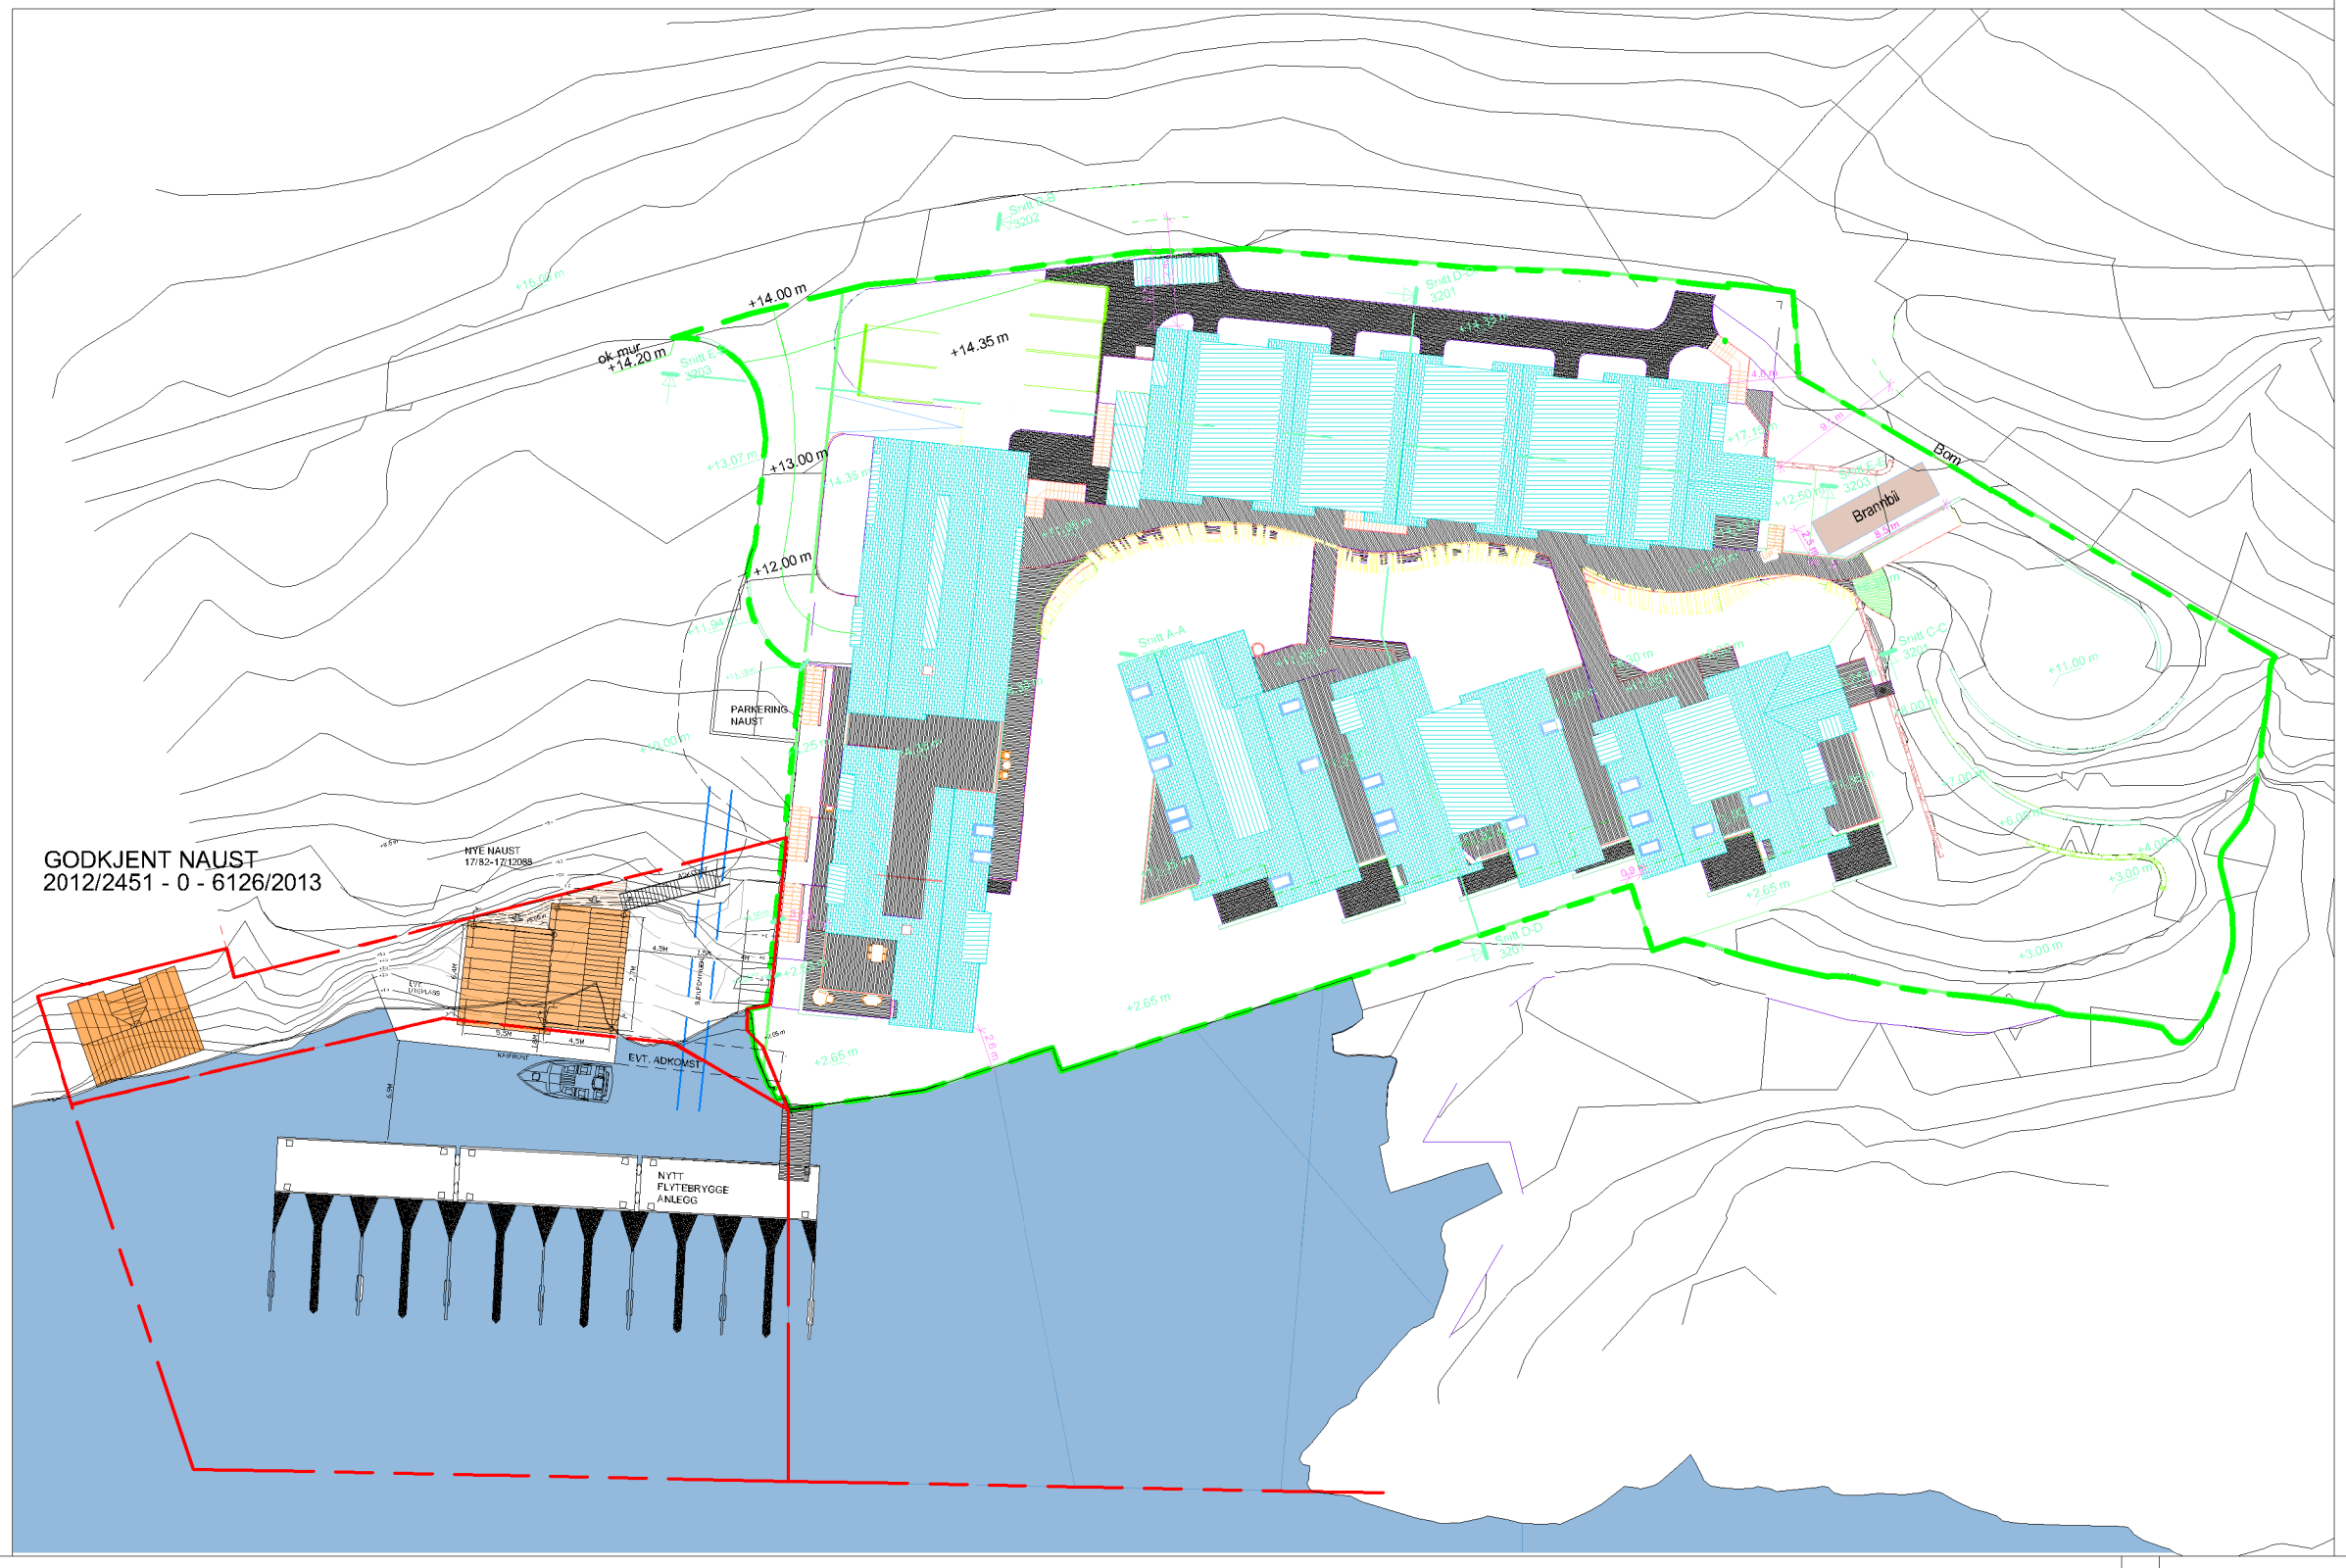

N

UTBYGGINGSPLAN

Utbyggingsplan Naustområde N1 iht. Reg. plan. Lindås Kommune, Tveiten, Gnr.138 Bnr.11 m.fl. - Garveriet

FG Eiendom
Naust Alværstraumen
UTBYGGINGSPLAN Nausområde N1

MÅLESTOKK	1:500	PROSJEKT NR	TEGN NR	REVISJON
TEGNET AV	TS	1952	3100	-
KONTROLLERT	–			
DATO	11.9.2017			
FILNAVN	BM_Naust_plan			

ARKITEKTER MNAL

Forum Arkitekter AS Damsgårdsveien 16 5058 Bergen
Tlf.: 55 16 59 00 E-post.: info@forumarkitekter.no

FORUM ARKITEKTER

text style: simplex