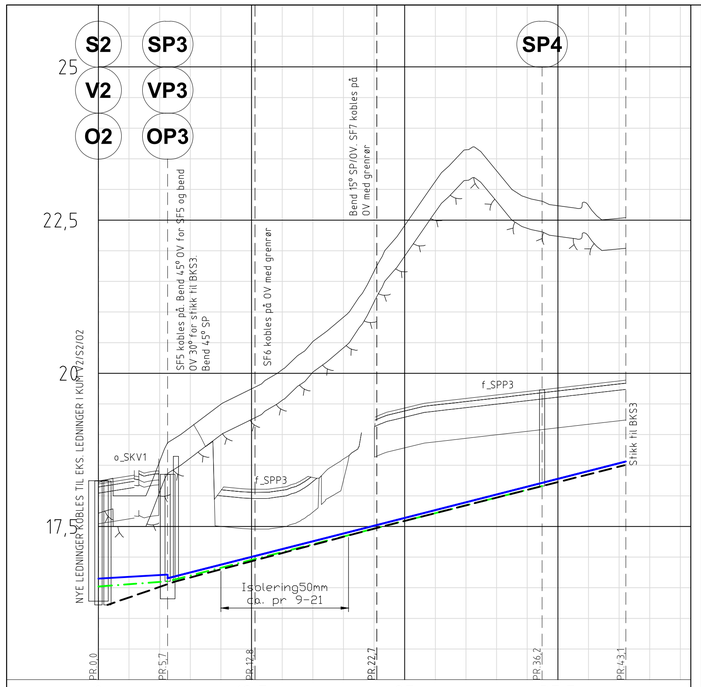
S2
SP3
SP4
V2
VP3
O2
OP3
25
22,5
20
17,5
SF5 kobles på. Bend 45° OV for SF5 og bend OV 90° for stikk til BKS3. Bend 45° SP
SF6 kobles på OV med grenrør
Bend 15° SP/OV. SF7 kobles på OV med grenrør
NYE LEDNINGER KOBLES TIL EKS. LEDNINGER I KUM V2/S2/O2
o_SKV1
f_SPP3
f_SPP3
Stikk til BKS3
Isolering50mm
dp. pr 9-21
PR 0,0
PR 5,7
PR 12,8
PR 22,7
PR 36,2
PR 43,1

| | | |