




1:50 2. etasje

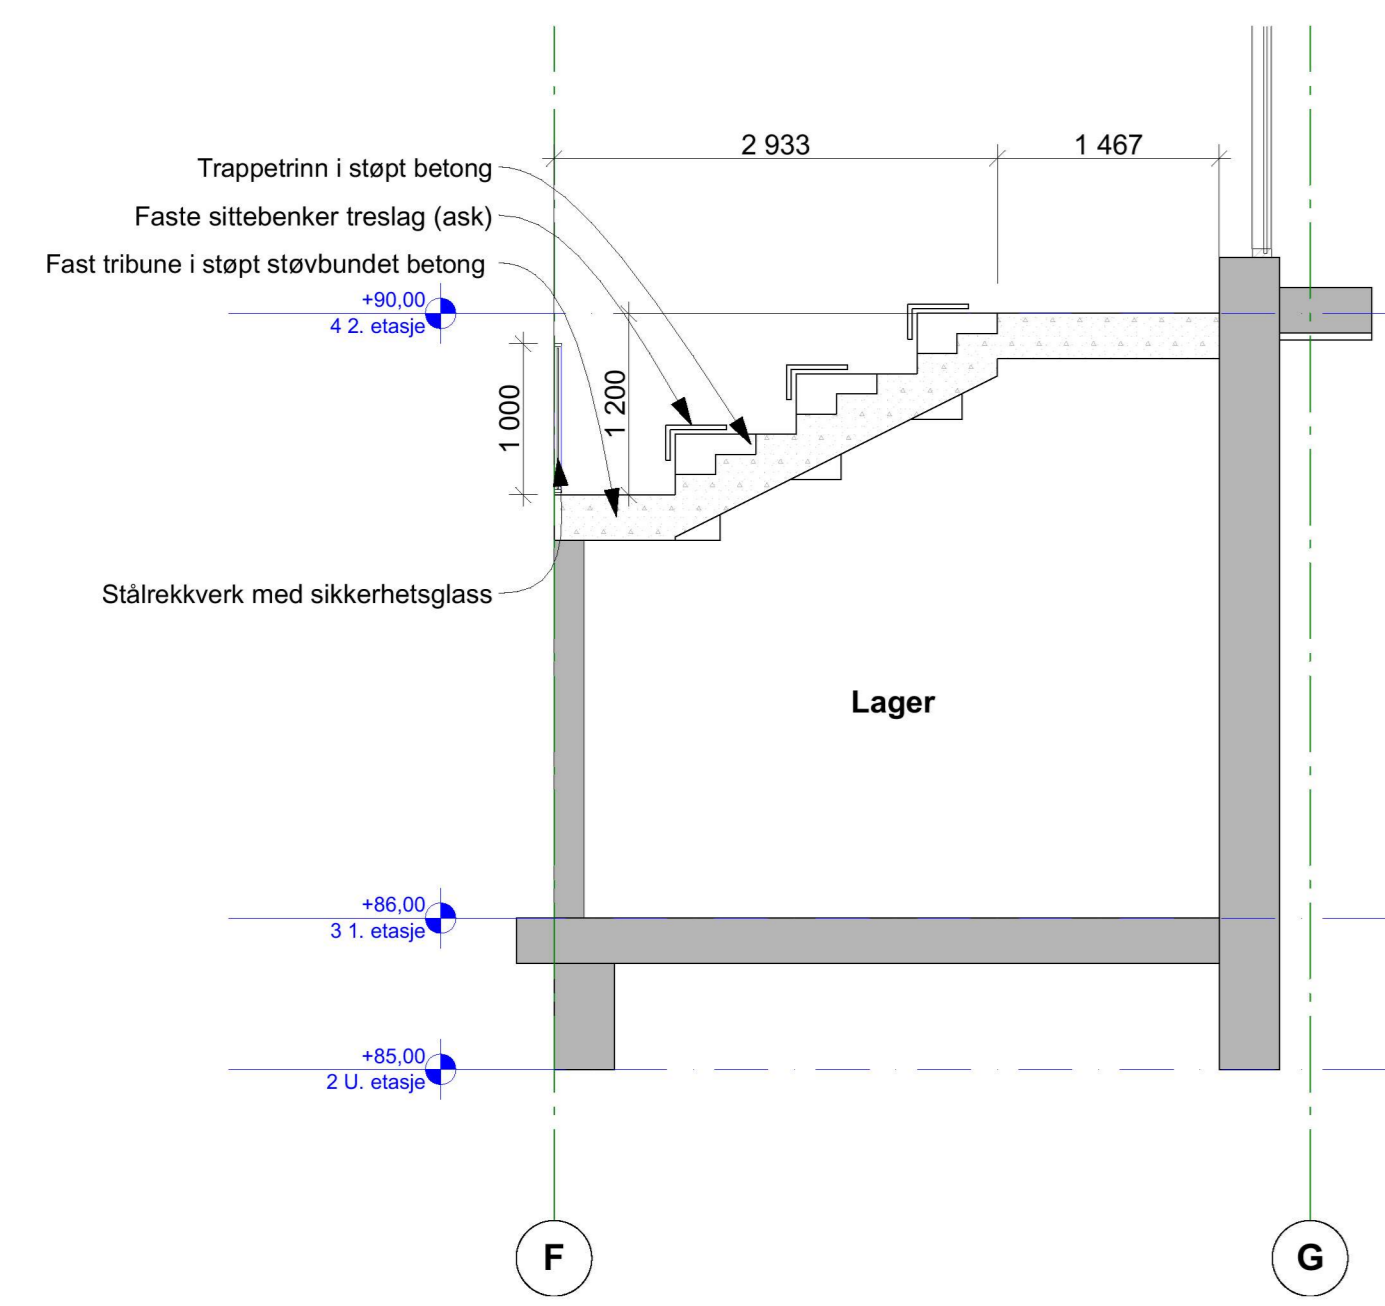


1:50 Snitt F

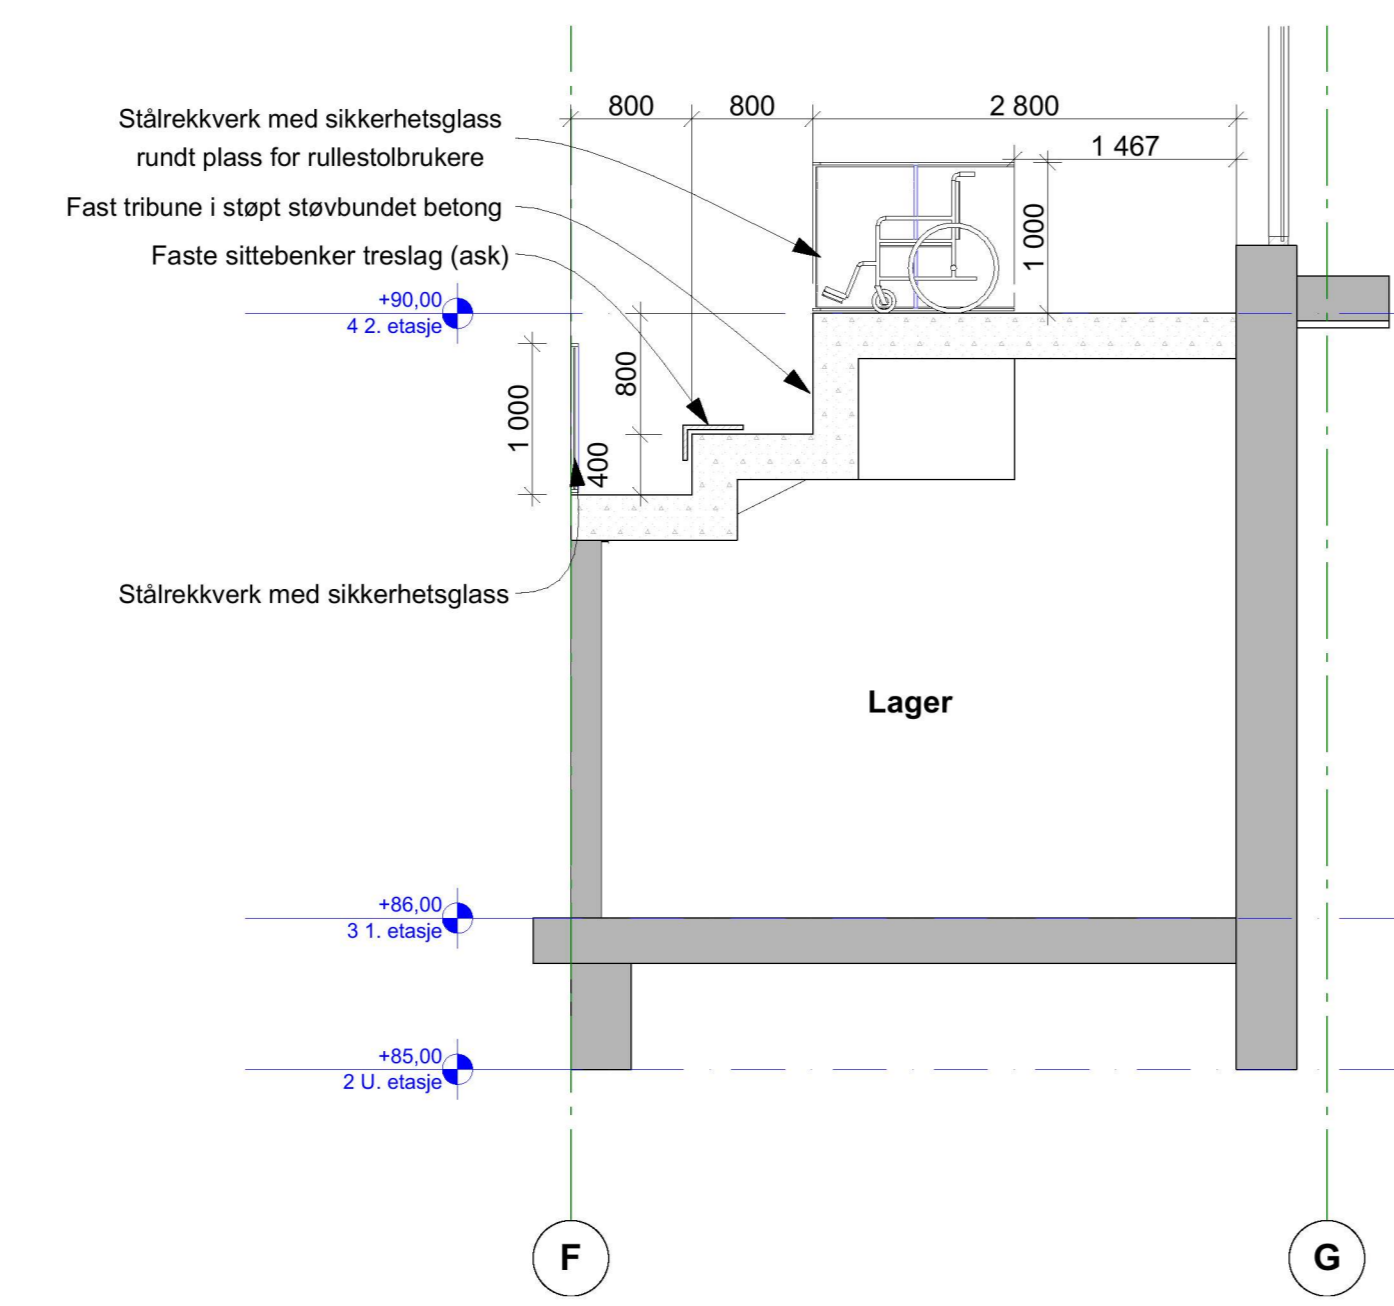


1:50 Snitt E

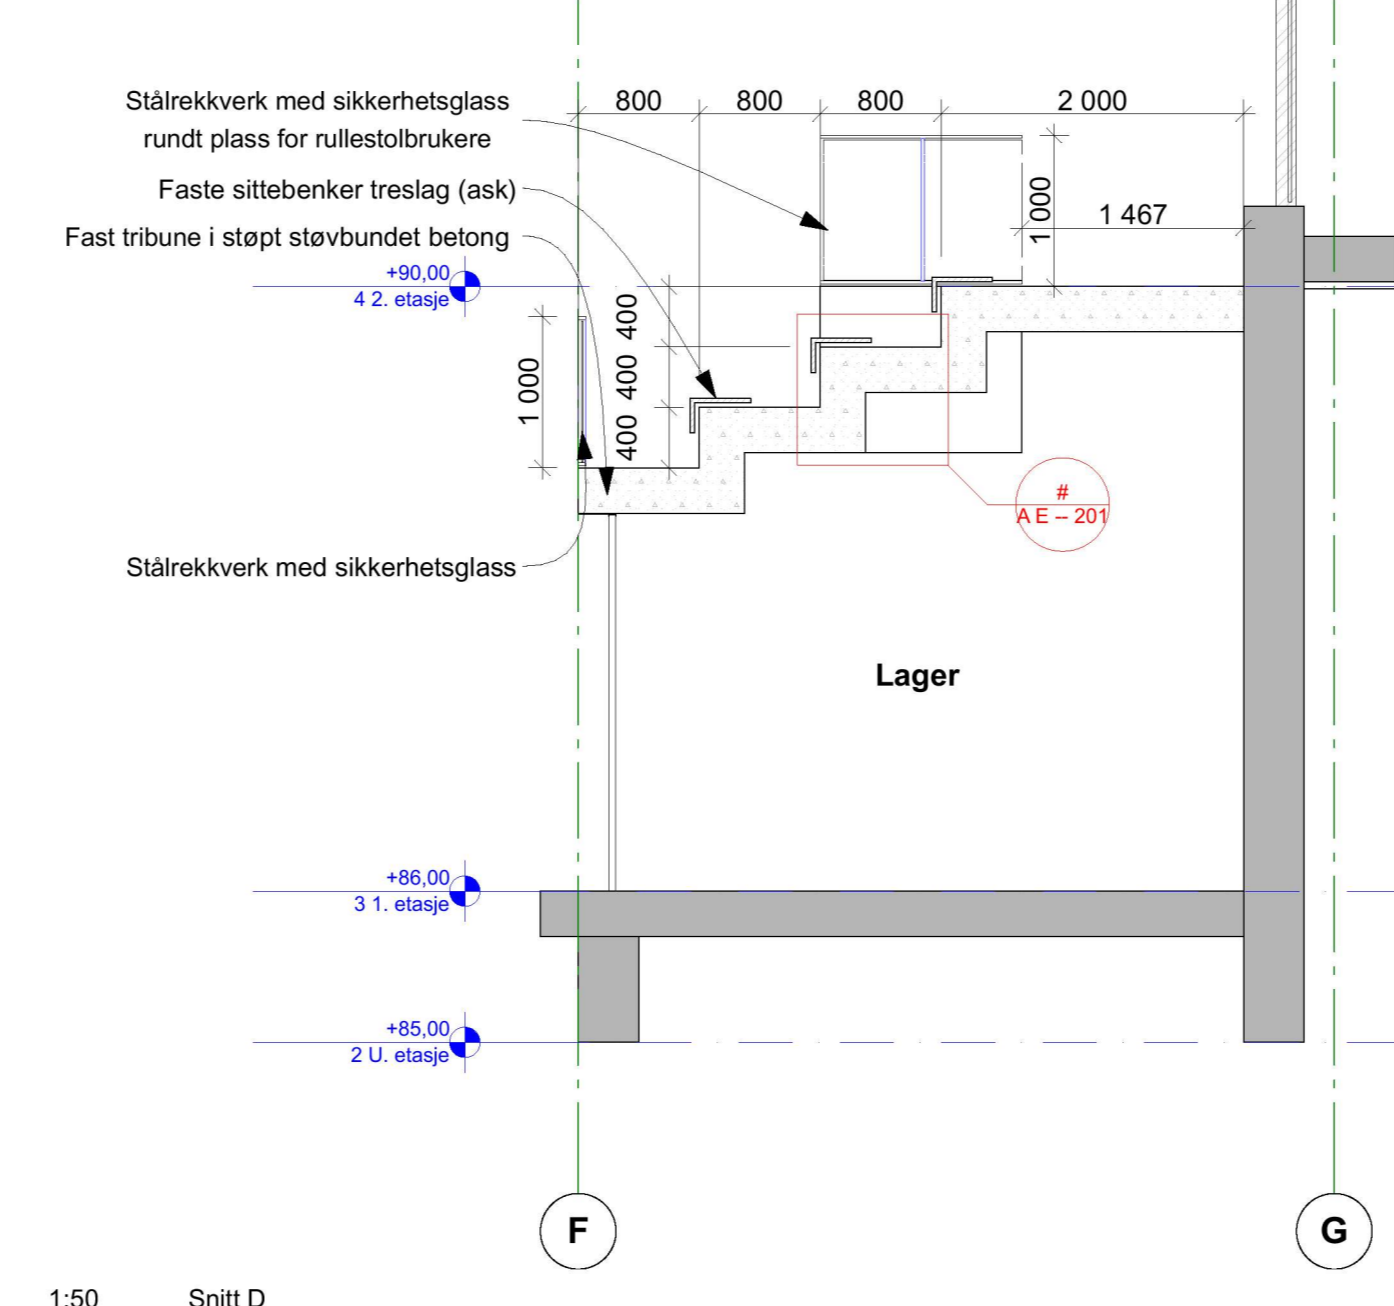


1:50 Snitt D

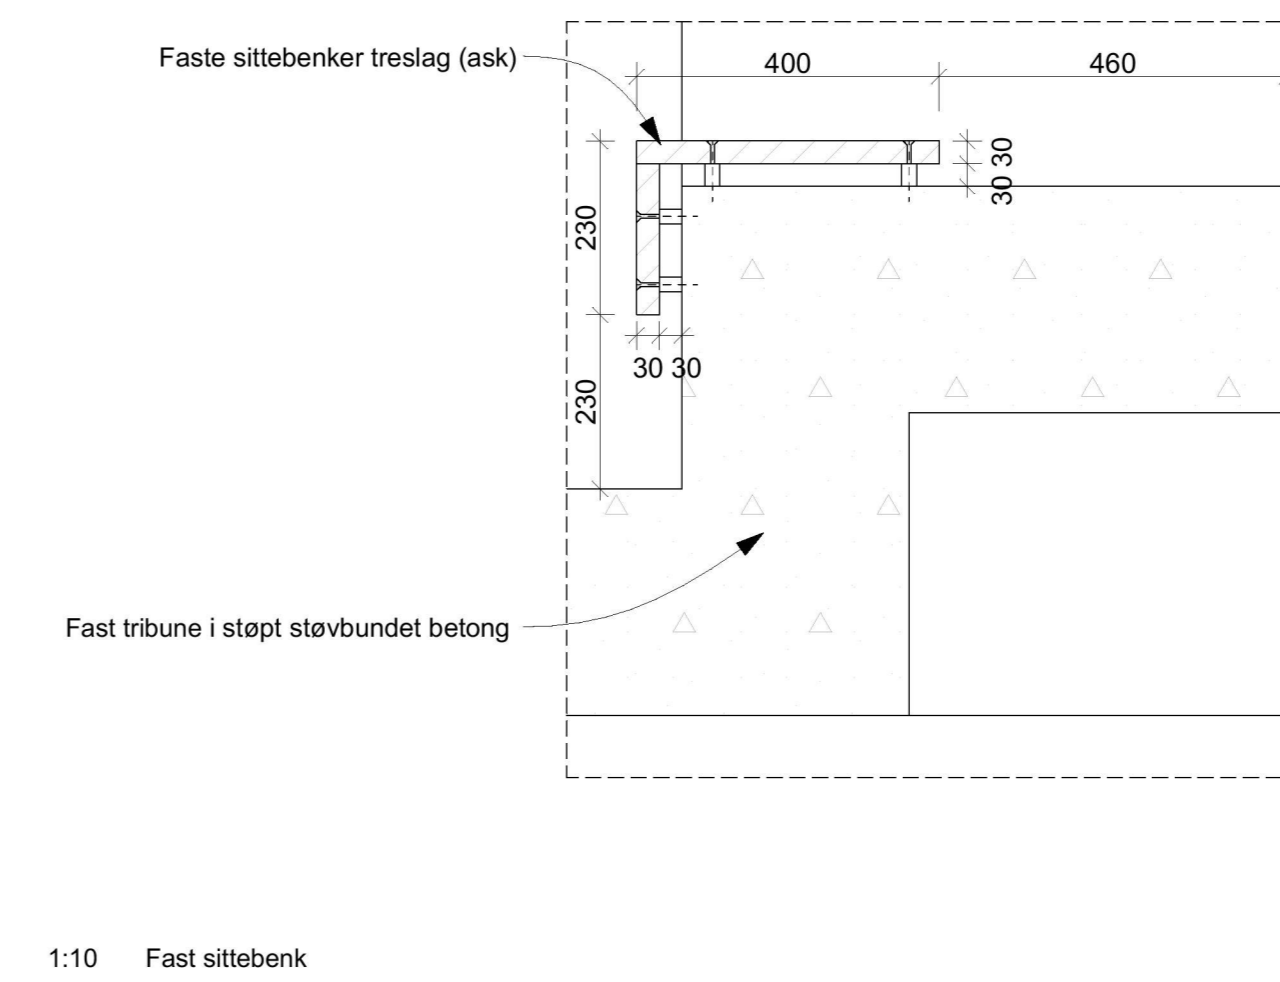

1:10 Faste sittebenk

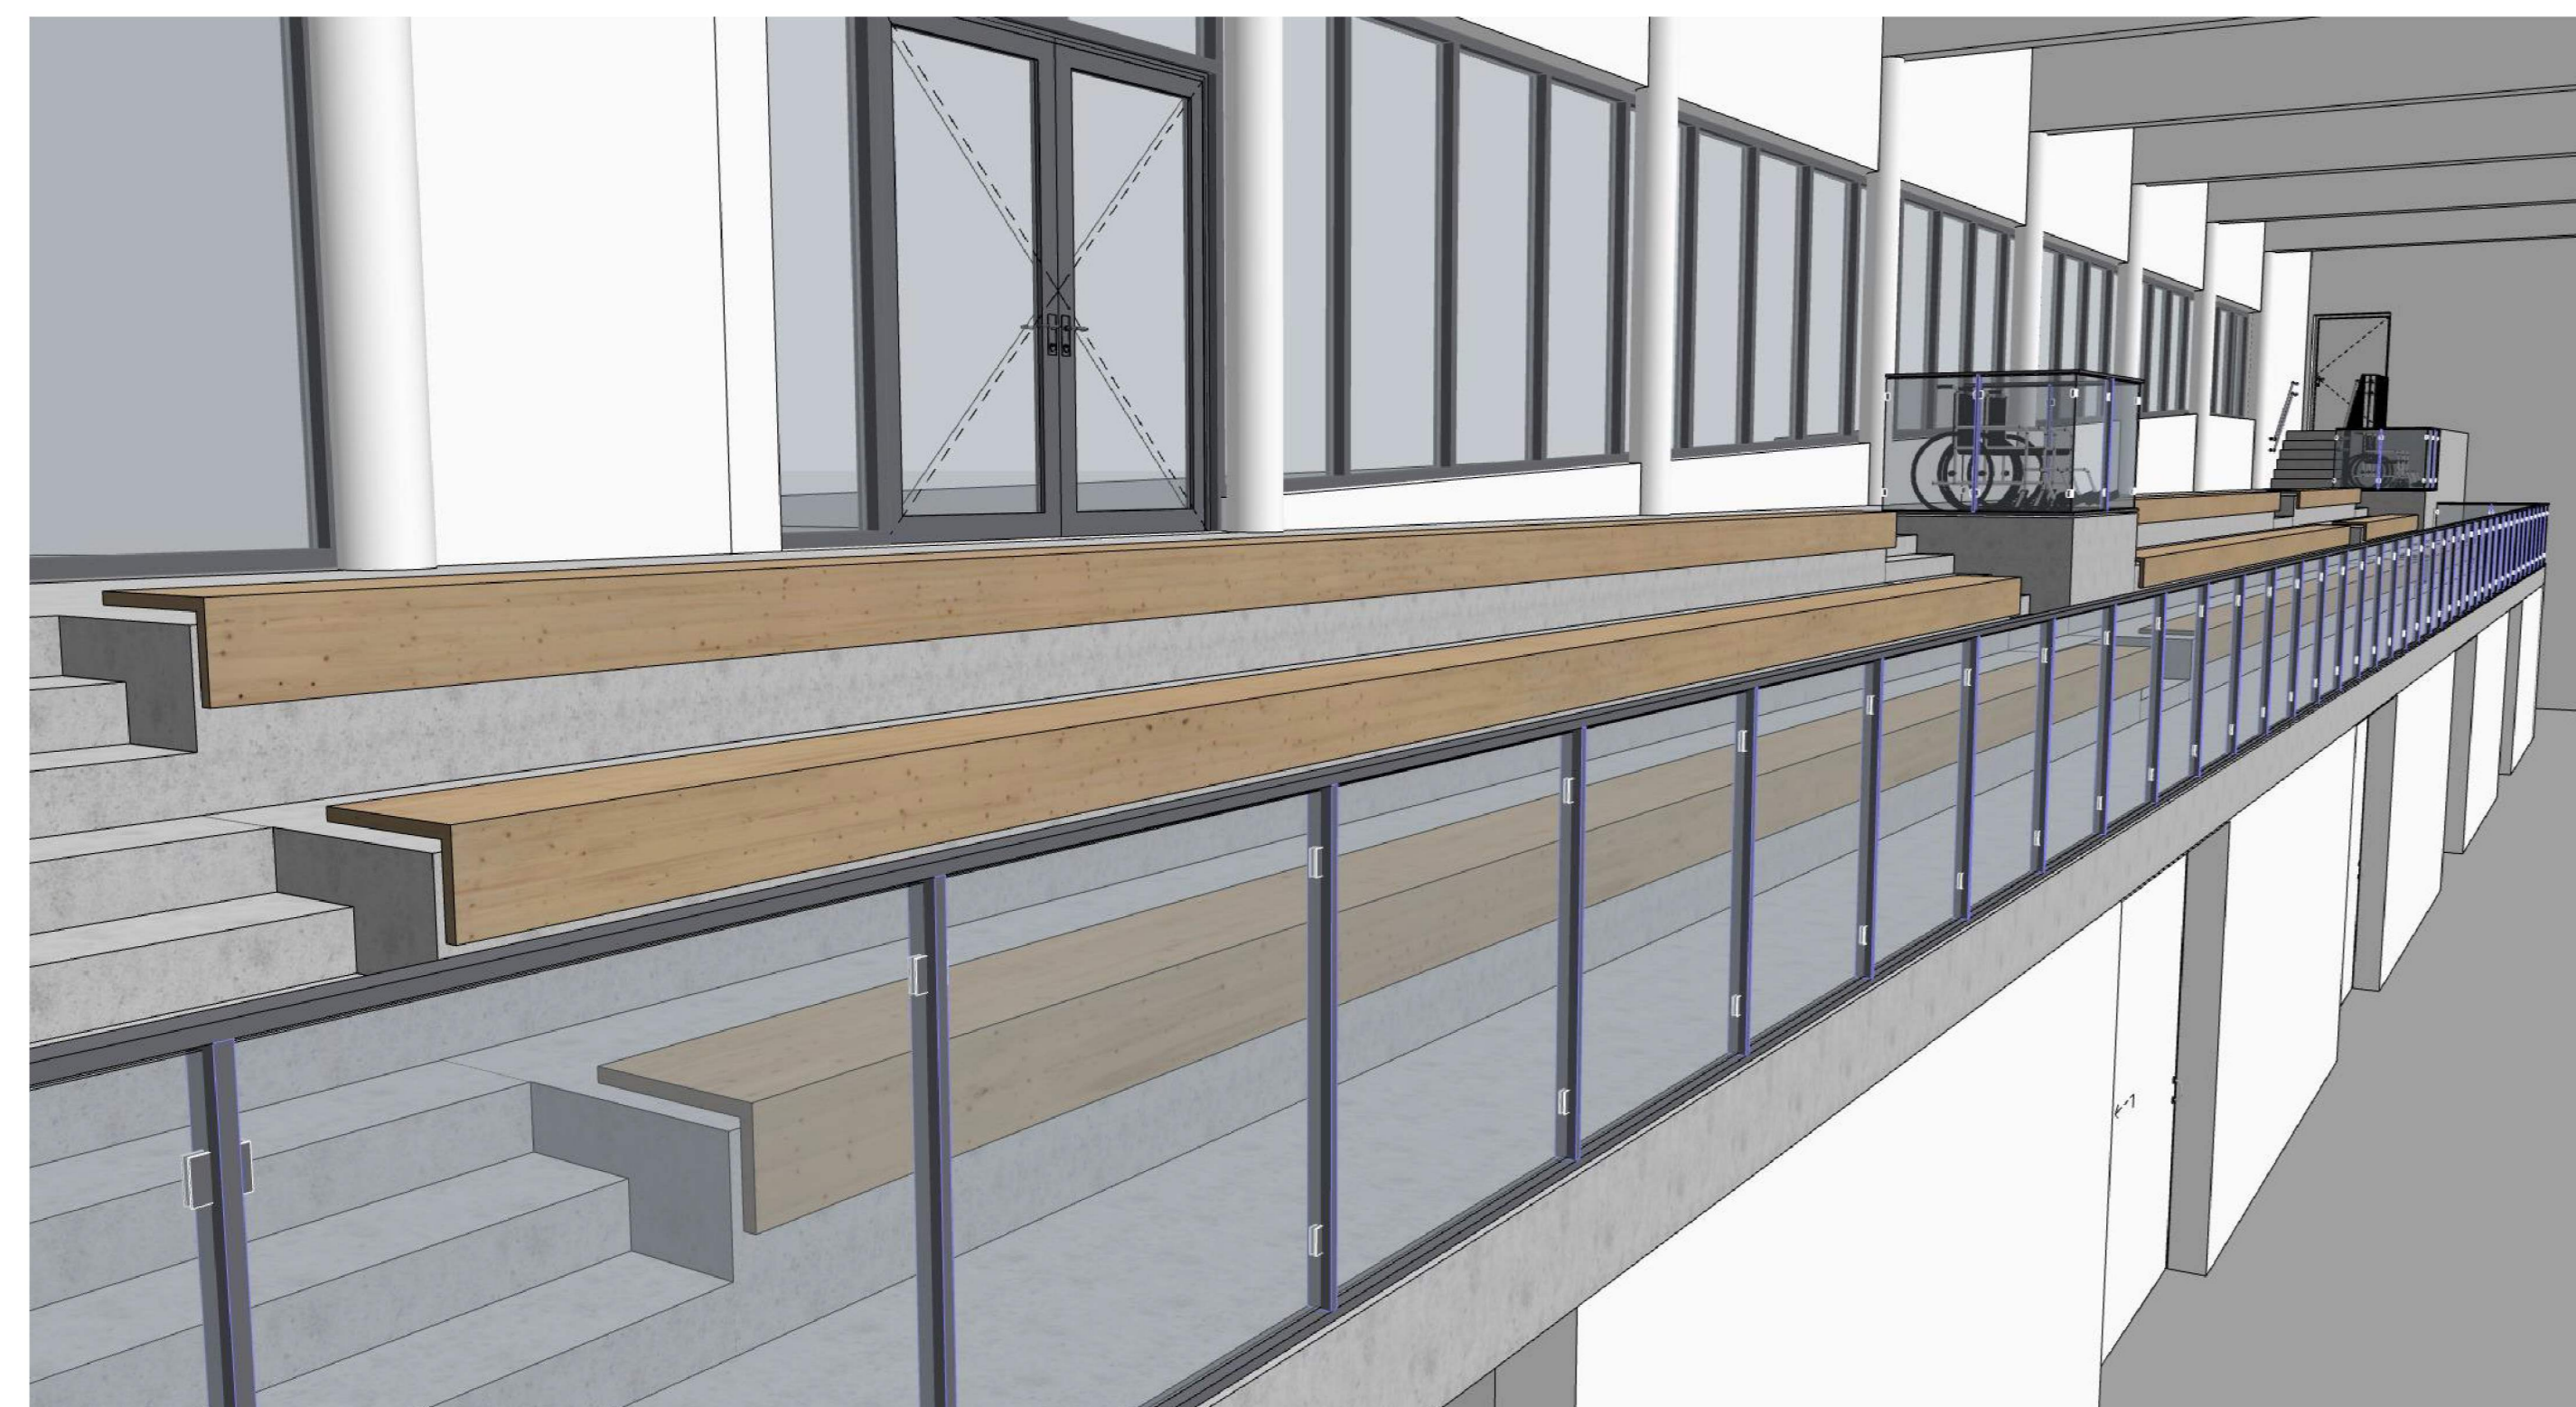

Fast tribune

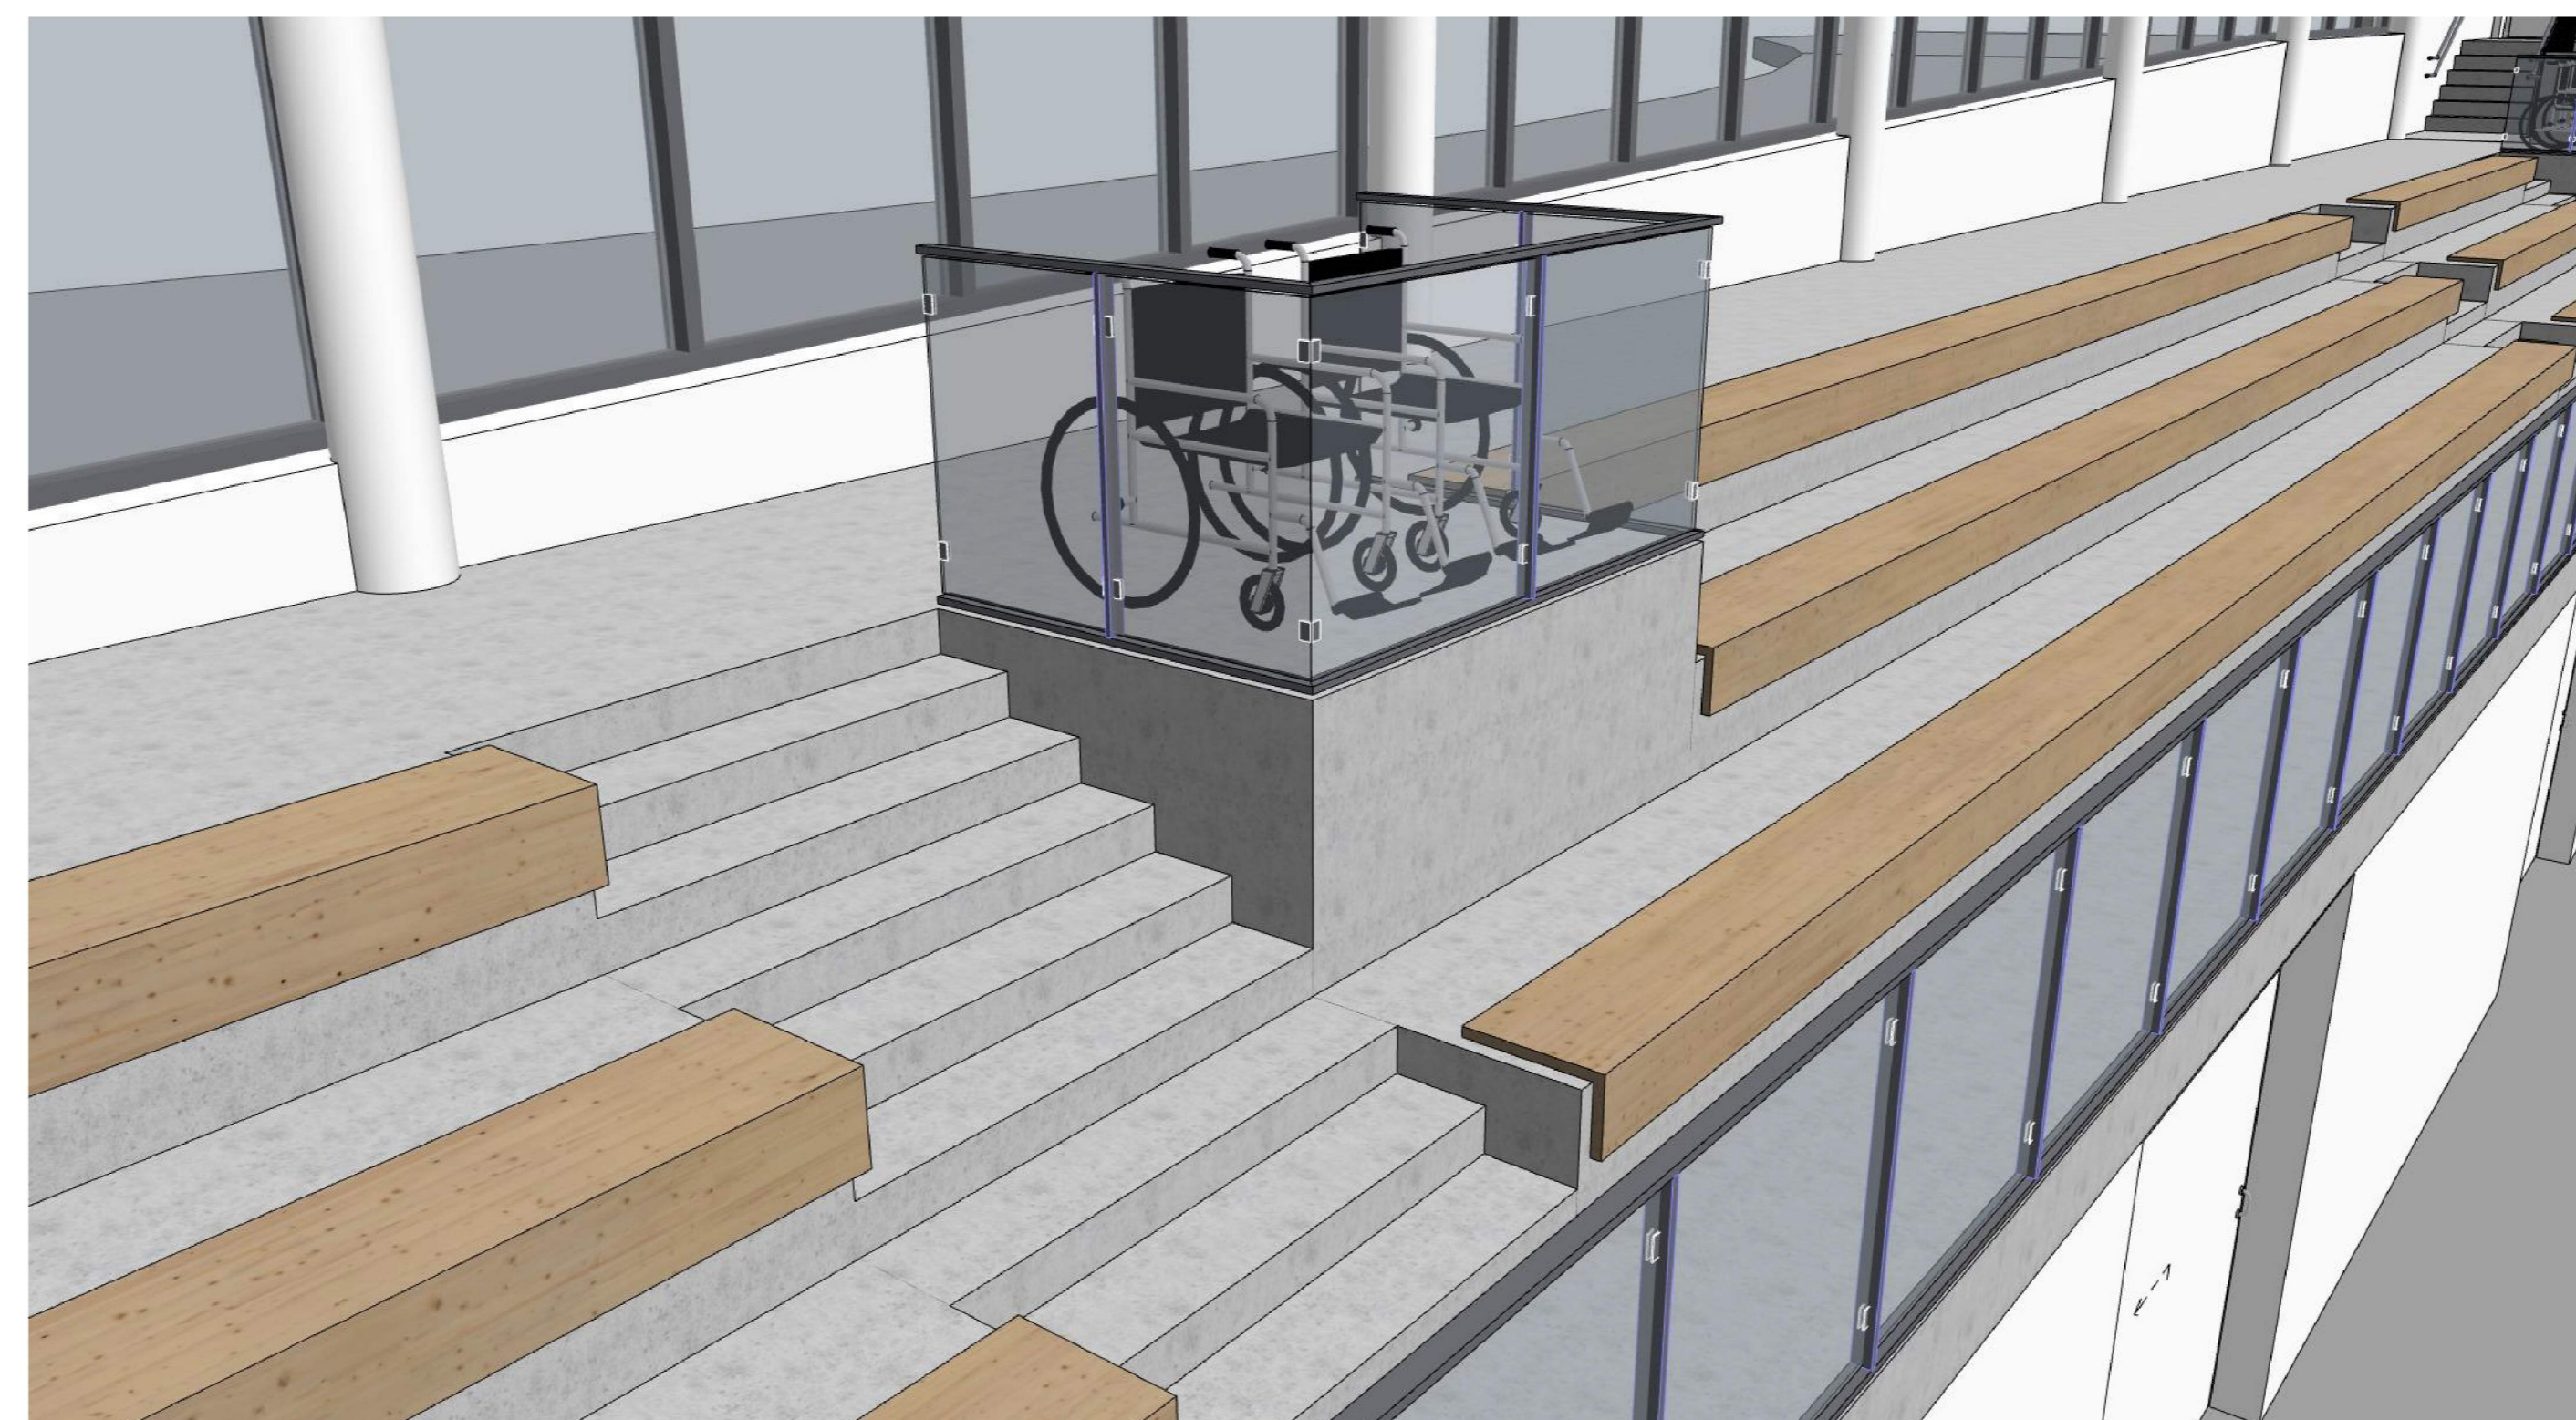

Tribune plass til rullestol

TRIBUNE MÅ DETALJPROSJEKTERES I HENHOLD TIL NORSK STANDARD NS-EN 13200 SOM OMHANDLER UTFORMING AV TILSKUERANLEGG OG SERVICEAREALER. SE ELLERS VEILEDER "IDRETTSHALLER" V-0989 B.

Prosjekt: A E -- 201

ARK	Asplan Viak AS	50 82 49 23	asplan@asplanviak.no
RIB	Storre Skott	41 51 35 00	storre.skott@asplanviak.no
RIV	Storr Salteby	48 14 81 60	storr.salteby@asplanviak.no
RIE	Asplan Viak AS	50 82 49 23	asplan@asplanviak.no

Anbudsgrunnlag

Prosjekt: Flerbrukshall Osteredet  
Oppdragsgiver: Lindås Kommune  
Fast tribune