


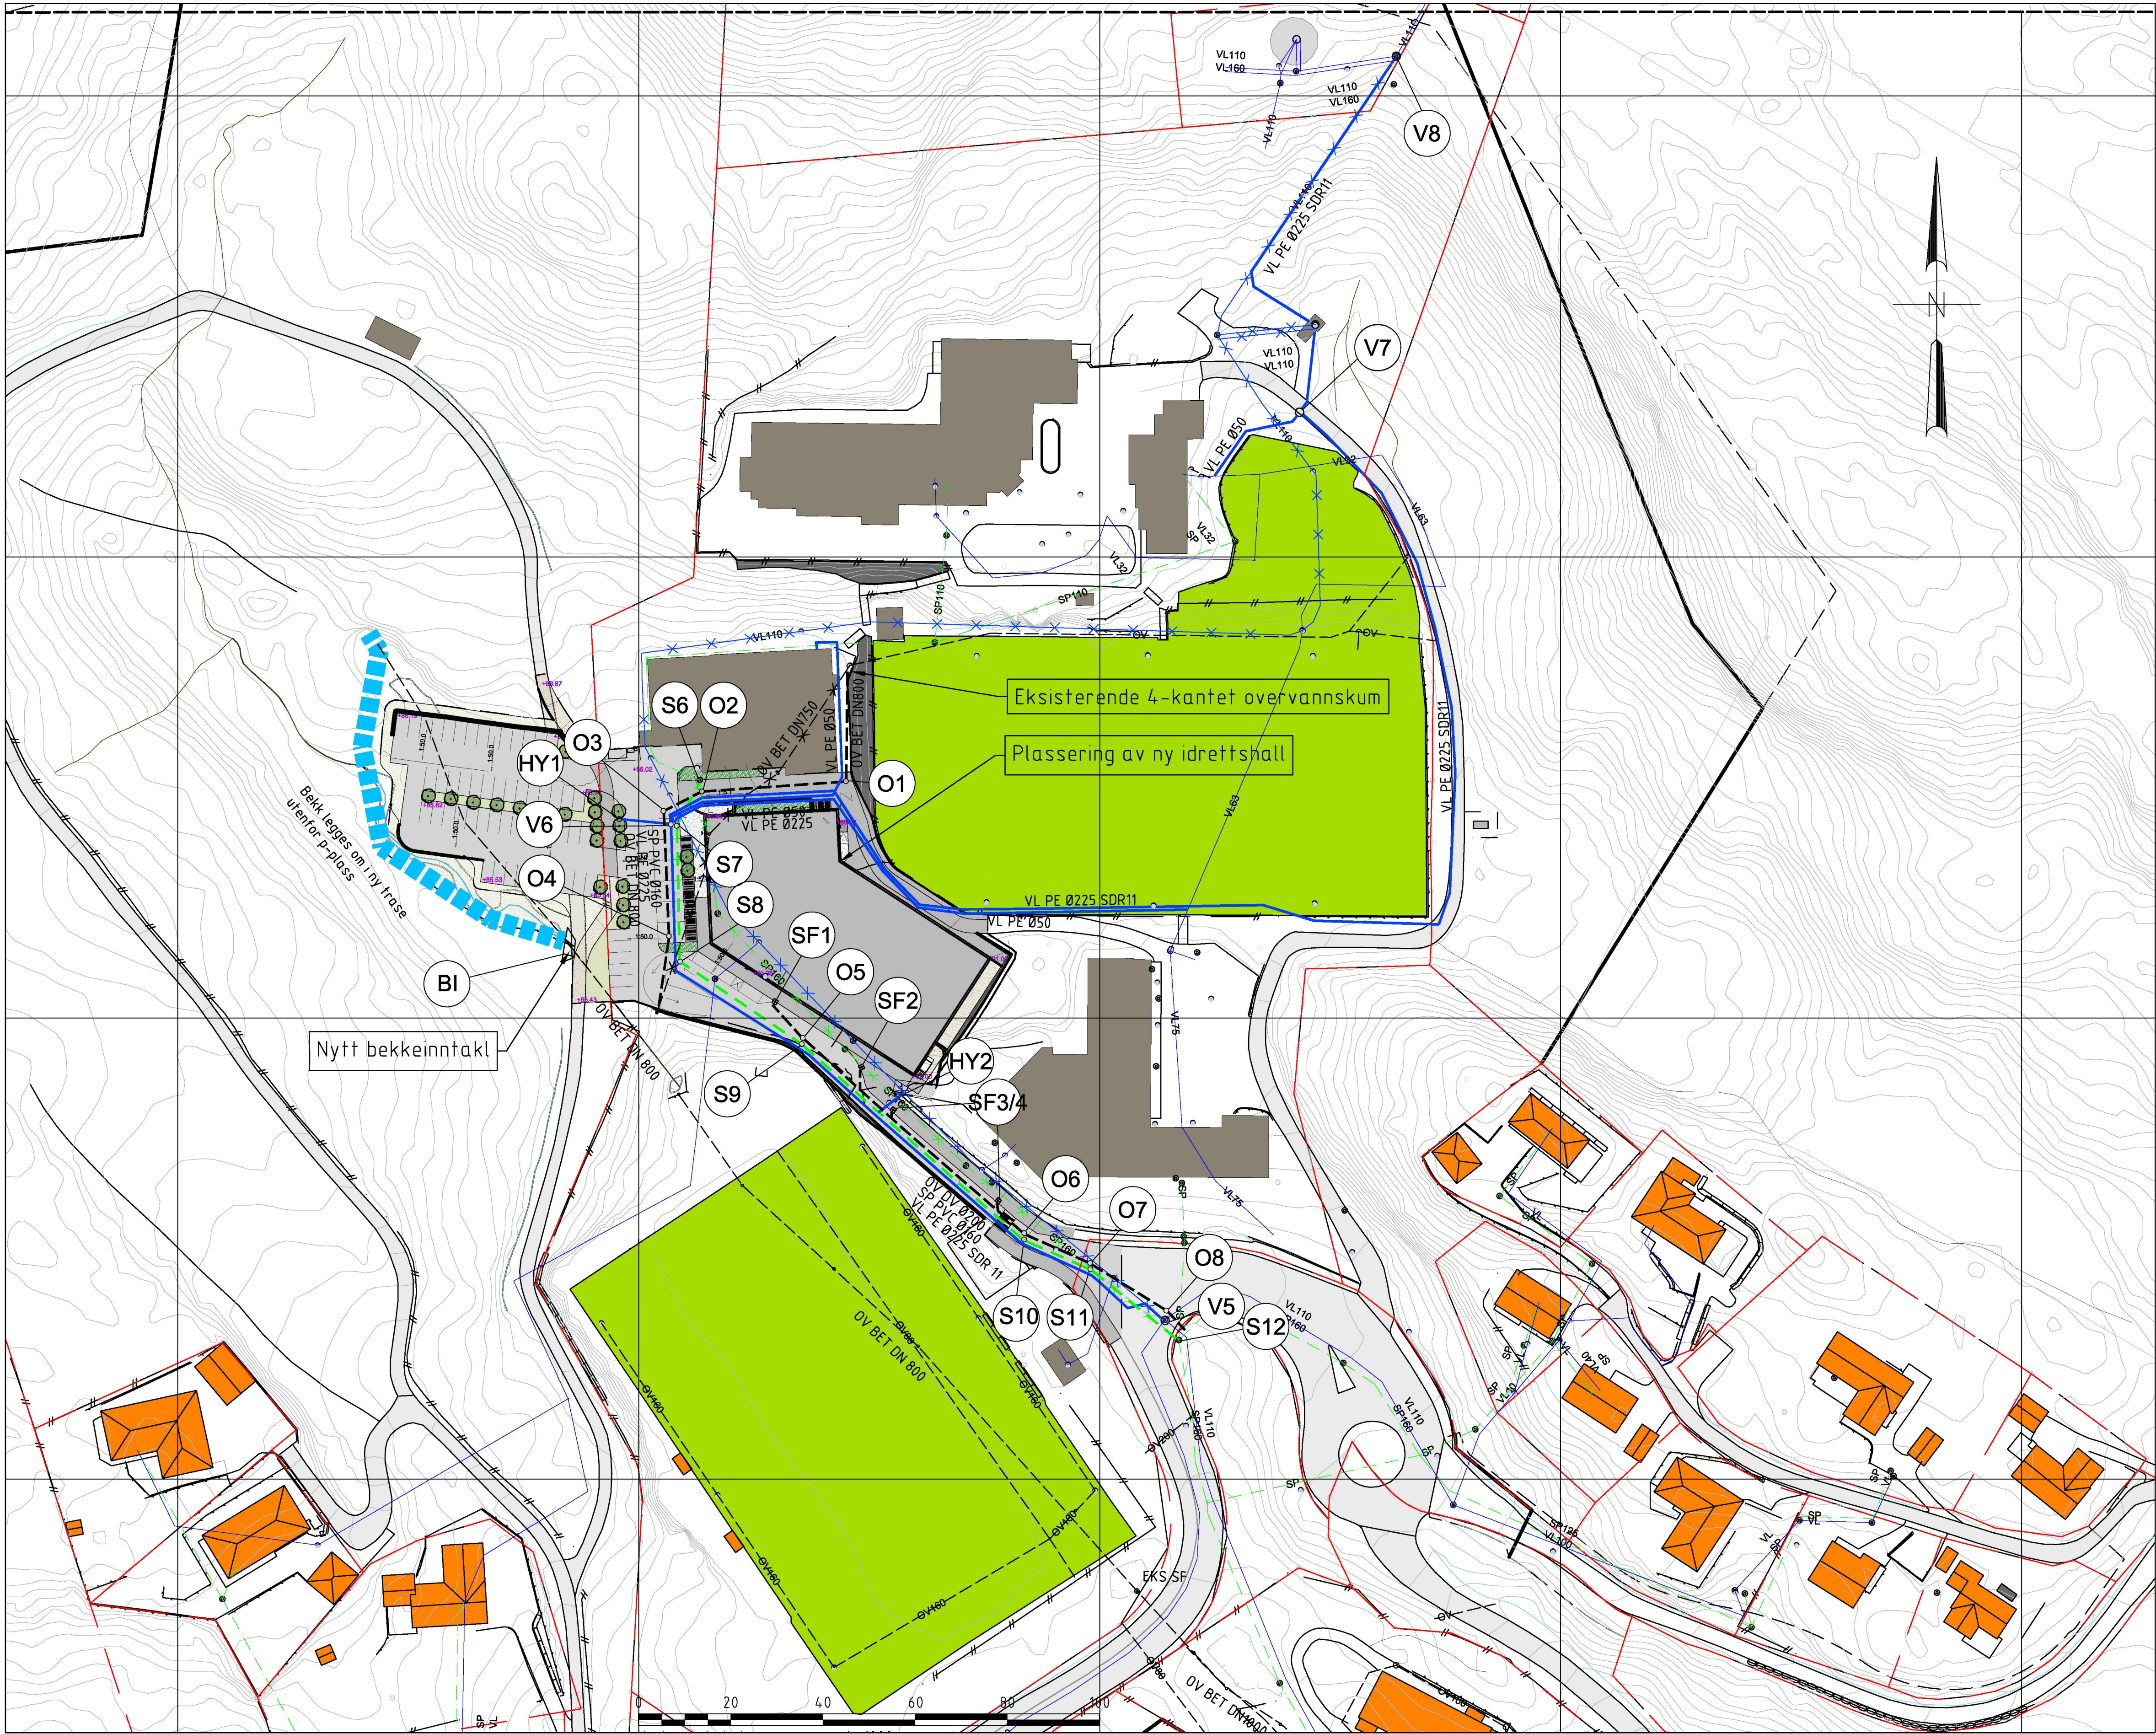

Ledninger	Eksisterende	Prosjektert
Vannledning (VL)		
Spillvannledning (SP)		
Overvannledning (OV)		
Omlagt plastrer bekkeløp (utenfor p-plass)		

Tegningsnr.	Rev.
GH101	02

02	Lagt til DV-ledning fra p-plads og væg ned til OB. Justert VL i østende av idrettsbane					15.10.2019	TEE		TOÅ
01	Diverse Justeringer etter innspill fra Lindås Kommune					02.10.2019	TEE	TEE	TOÅ
Rev.	Beskrivelse					Dato	Tegn.	Kontr.	Godkj.
Lindås Kommune VA-rammeplan						Fag		Format	
						RIVA		A1	
						Date		11.04.2019	
Prinsippløsning VA						Format/Plottestokk:			
						1:750 (A1)			
Status						Konstr./Tegnet TEE		Kontrolleret TEE	Godkjent
Foreløpig						Tegningssnr.		TOÅ	Rev.
Oppdragsnr.						10204642		GH101	
www.multiconsult.no								02	