



**Snitt AA**  
1 : 100

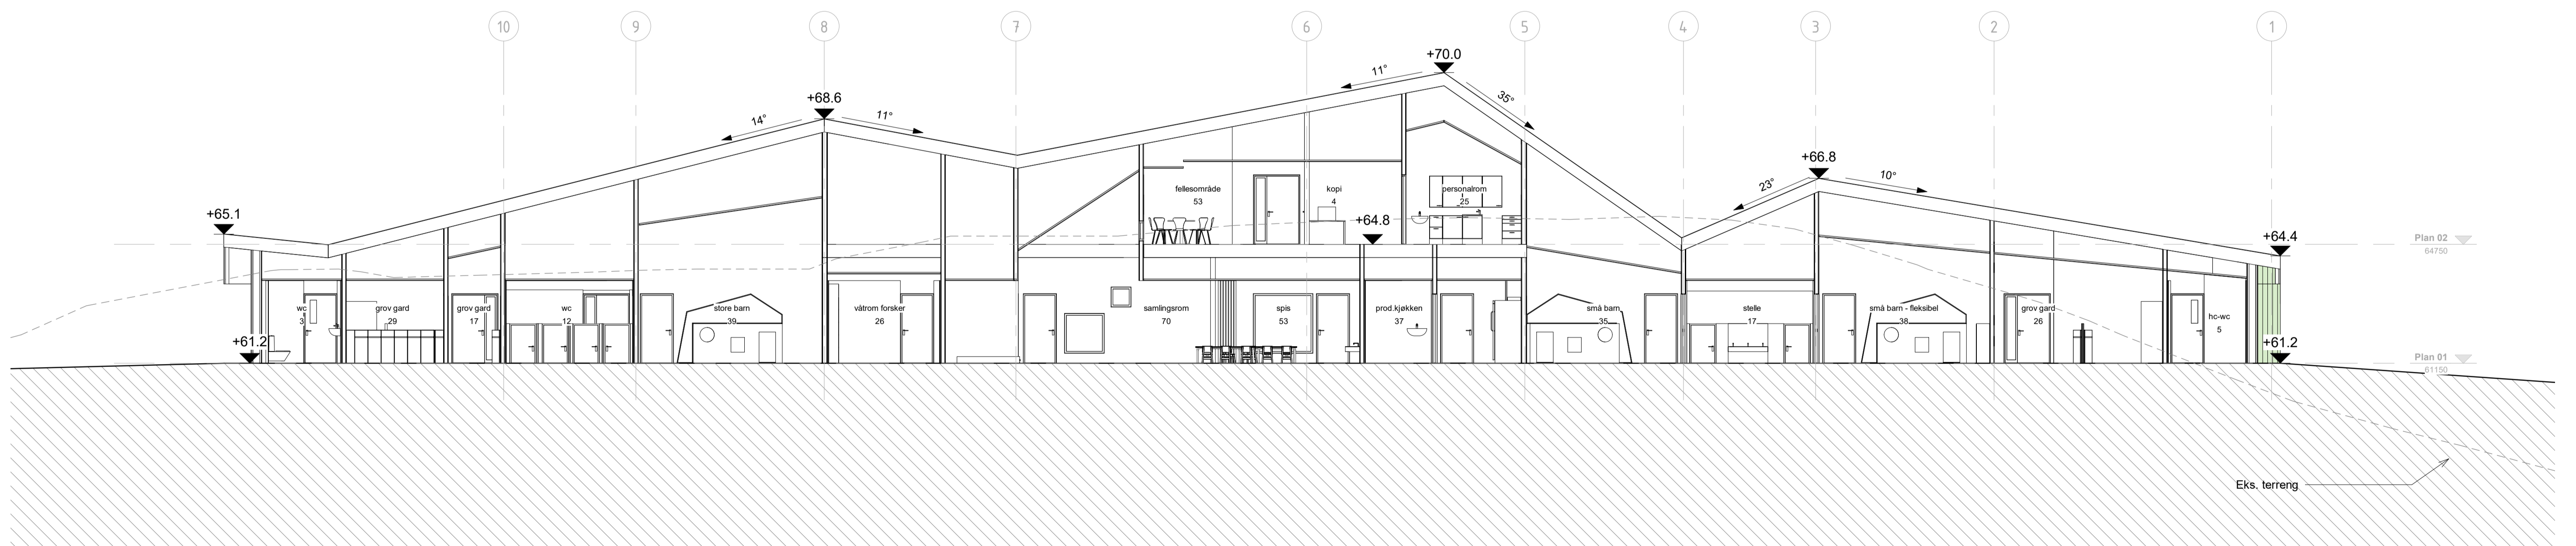

**Snitt BB**  
1 : 100

Rev	Beskrivelse	Dato	Tegn.	Kontr.
	Fase: Rammesoknad			
<b>Arkitekt</b> HLM arkitektur as C.Sundts gate 1 5004 Bergen				
<b>Lindås kommune</b>				GNR: 108 BNR: 283
<b>LINDÅS BARNEHAGE</b> <b>Snitt AA-BB</b>				
Prosjekt nr.: 485	Dato: 07/11/19	Målestokk: 1 : 100	Tegnet av: vp	Kontrollert: gd
Tagging: A0040-0011				