


**Fasade mot sørvest**  
1 : 100

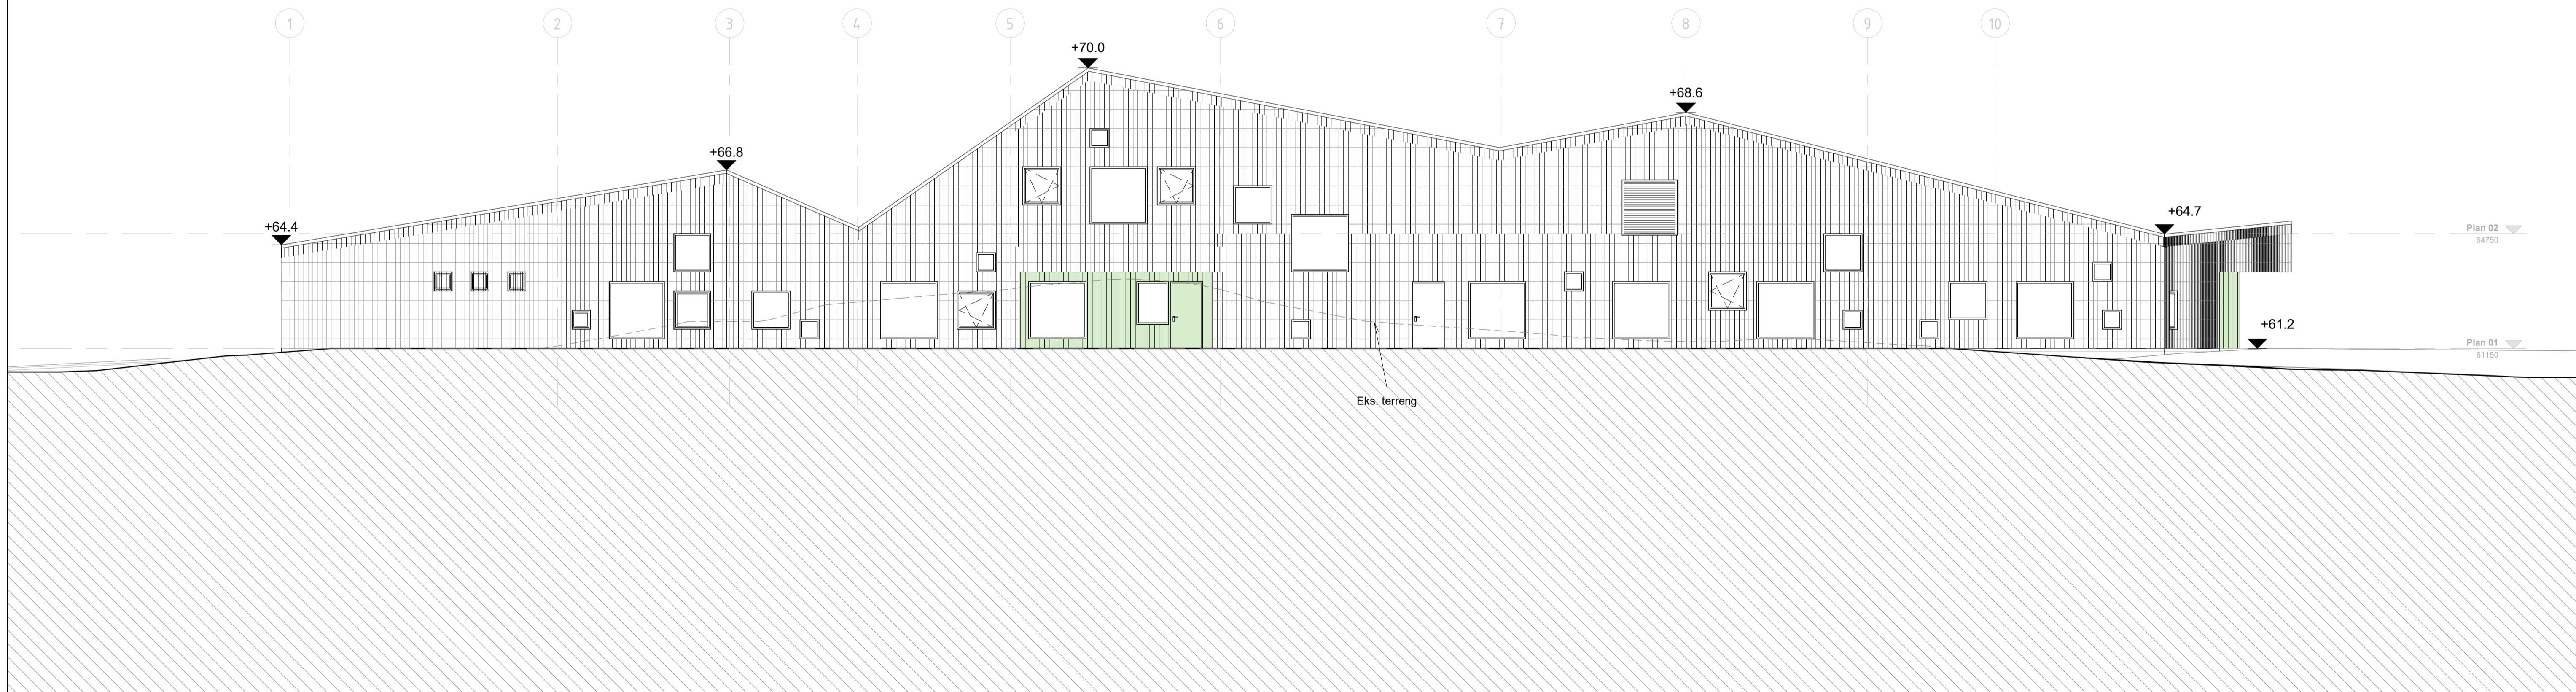

**Fasade mot nordvest**  
1 : 100

Rev	Beskrivelse	Dato	Tegn.	Kontr.
	Fase: Rammesøknad			
<b>Arkitekt</b> HLM arkitektur as C.Sundts gate 1 5004 Bergen				
Lindås kommune				GNR: 108 BNR: 283
<b>LINDÅS BARNEHAGE</b>				
Fasade Sørvest og nordvest				
Prosjekt nr.: 485	Dato: 07/11/19	Målestokk: 1 : 100	Tegnet av: vp	Kontrollert av: gd
Fileriv: C:\work\prosjekt\document\HLM Lindås byggesøknad\paper\0719.rvt				
Tegningnr.: <b>A0041-0014</b>				Rev.

06.11.2019 09:52:30