

© Denne tegning må ikke kopieres eller benyttes ved foretagender som Mesterhus Norge eller utførende tegnekontor ikke medvirker i.



3D View 1



3D View 2

REV:	DATO:	REVISJON:	SIGN:
A	24.08.12	Mindre garasjeport samt ny garasjejør inn i u.etg.	LH
B	27.02.13	Endringer etter tegning fra kunde.	LH
C	14.02.14	Endret takvinkel samt vinduer. max 9 m møne.	LH

**MESTERHUS**

Kaland Trelast AS

TILTAKSHAVER: Mailin & Rune Hatten

BYGGEPLASS: Sellevoll

G.nr/B.nr: 147/63,65

KOMMUNE: Lindås

**Unikus**

Postboks 4104,  
Terminalveien 10  
8089 Bode, tlf. 75 56 51 20  
E-mail: post@unikus.no

TEGN, INNHOLD:

Perspektiv

PROSJEKT:

**Nordvåg Omt.**

ARKITEKT:

DATO: 12.08.12

TEGN:

LH

PROSJEKT NR: 120385

TEGN.NR: 09.03


TILTAKSART:

Enebolig

MÅL:



FASADE 1

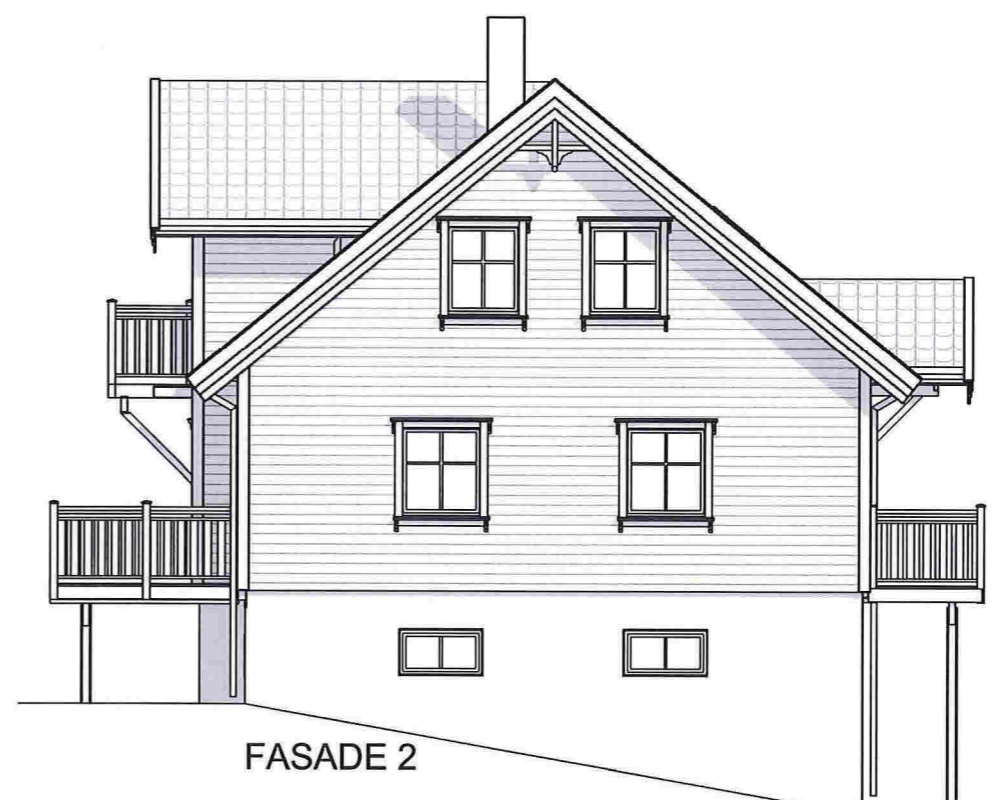

FASADE 2



FASADE 3



FASADE 4



REV:	DATO:	REVISJON:	SIGN:
A	24.08.12	Mindre garasjeport samt ny garasjedør inn i u.etg.	LH
B	27.02.13	Endringer etter tegning fra kunde.	LH
C	14.02.14	Endret takvinkel samt vinduer. max 9 m møne.	LH

**MESTERHUS**  
Kaland Trelast AS

TILTAKSHAVER:	Mailin & Rune Hatten
BYGGEPLASS:	Sellevoll
G.nr/B.nr:	147/63,65
KOMMUNE:	Lindås

**Unikus**  
Postboks 4104,  
Terminalveien 10  
8089 Bodø, tlf. 75 56 51 20  
E-mail: post@unikus.no

TEGN, INNHOLD:	Fasader	TILTAKSART:	Enebolig	MÅL:	1 : 100
PROSJEKT:	<b>Nordvåg Omt.</b>				
ARKITEKT:		DATO:	12.08.12	TEGN:	LH
		PROSJEKT NR:	120385	TEGN.NR.:	09.04

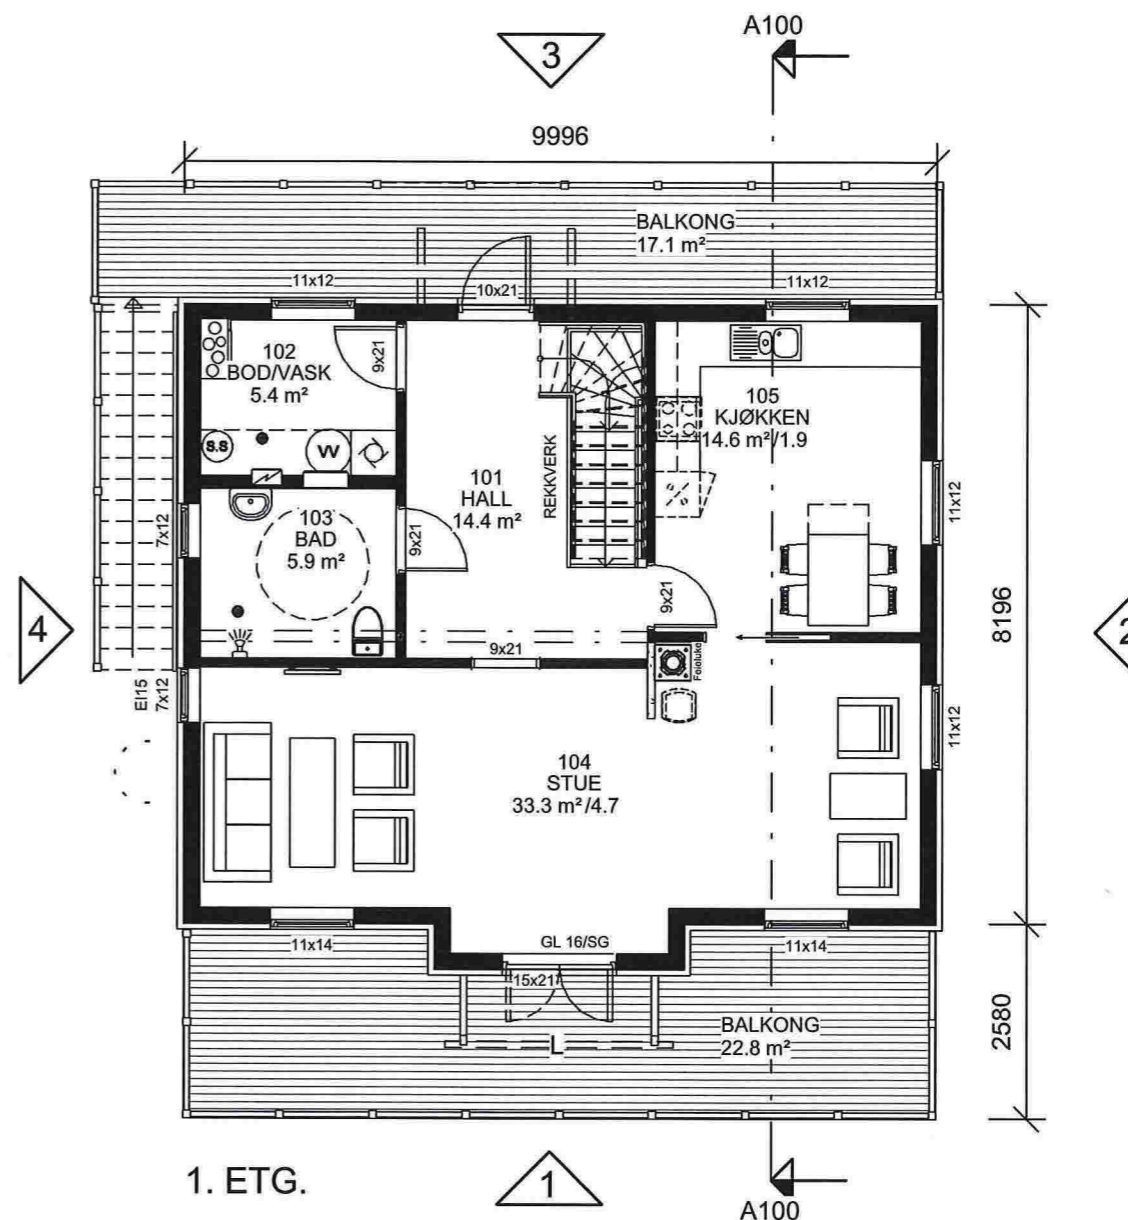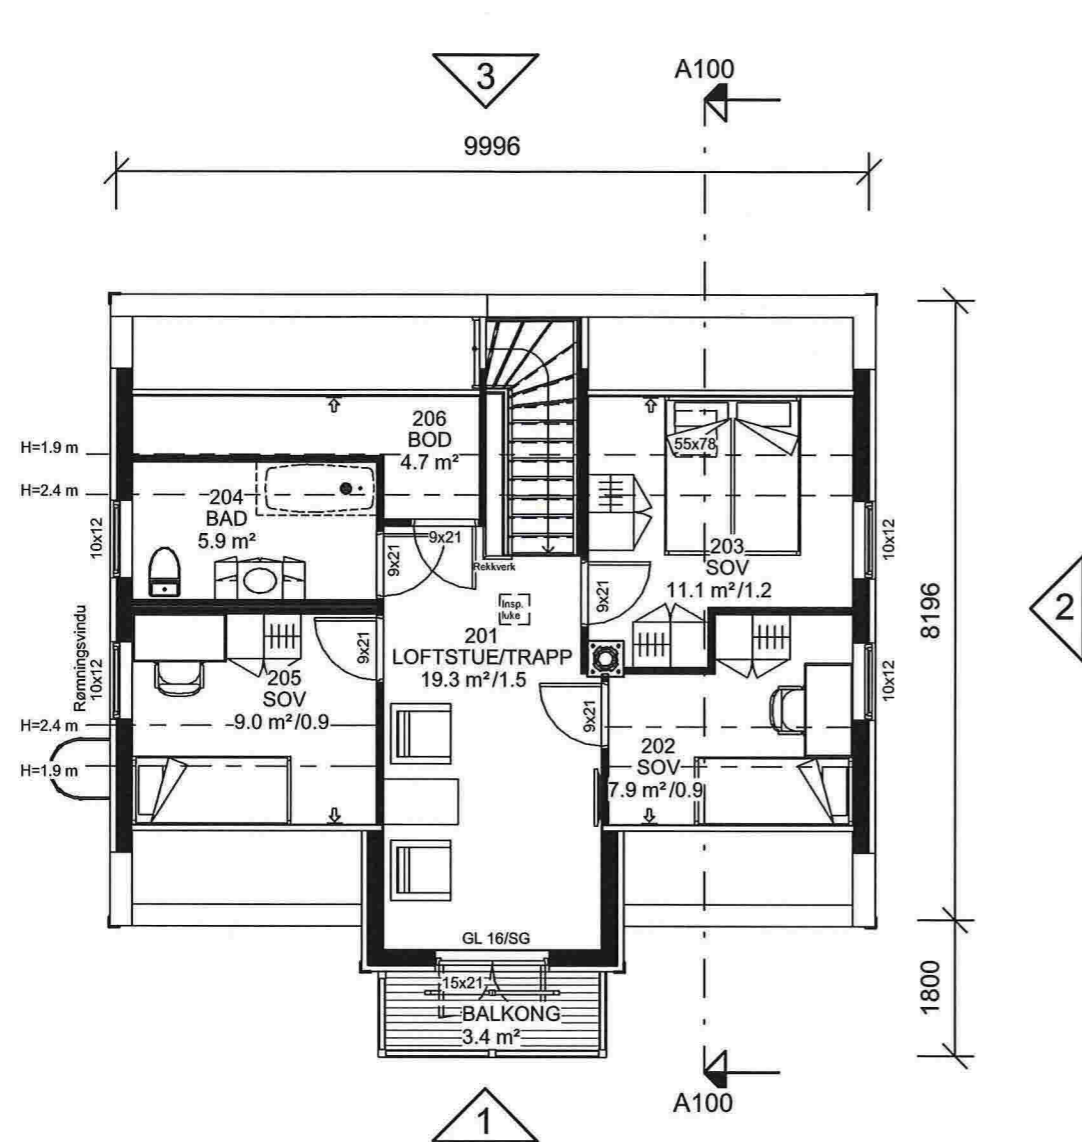

AREAL	BRA
2.ETG	55.2 m <sup>2</sup>
1.ETG	74.5 m <sup>2</sup>
UNDERETG	74.8 m <sup>2</sup>
SUM	205 m <sup>2</sup>

P-ROM	143 m <sup>2</sup>
-------	--------------------

BYA	118 m <sup>2</sup>
-----	--------------------

#### ANMERKNINGER:

- Risikoklasse: 4 / Brannklasse: 1
- Energidokumentasjon: U-verdier angitt i energidokumentasjon.
- Arealer oppsatt i tabell er i hht NS3940
- Arealer angitt i de enkelte rom er oppgitt som faktiske gulvareal.
- I rom under skrå himling kan deler av dette areal ha lavere takhøyde enn 2,4m.
- L = LIMTRE / S = STÅLDRAGER / SK = SKURLAST
- NTO = NETTOMÅL
- Innredninger og sanitærutstyr vist på tegning kun inkludert hvis angitt i kontrakt.
- For symbolforklaringer, se leveringsbeskrivelse.
- Snøfangere på alle takflater ved glatte tak, og tak over 27°.
- Sikkerhetsglass: Vinduer og andre glassfelt med avstand fra underkant til gulv mindre enn 0,8m skal ha sikkerhetsglass.
- Brannslukningsutstyr: Det leveres med en røykvarslar pr. etg / leilighet og en brannslange pr. leilighet.

REV.	DATO.	REVISJON:	SIGN:
A	24.08.12	Mindre garasjeport samt ny garasjeport inn i u.etg.	LH
B	27.02.13	Endringer etter tegning fra kunde.	LH
C	14.02.14	Endret takvinkel samt vinduer. max 9 m møne.	LH

**MESTERHUS**  
Kaland Trelast AS

TILTAKSHAVER: Mailin & Rune Hatten

BYGGEPLASS: Sellevoll

G.nr/B.nr: 147/63,65

KOMMUNE: Lindås

**Unikus**

Postboks 4104,  
Terminalveien 10  
8089 Bøde, tlf. 75 56 51 20  
E-mail: post@unikus.no

TEGN, INNHOLD:  
1. Etg & 2. Etg

PROSJEKT:  
**Nordvåg Omt.**

ARKITEKT:

DATO:  
12.08.12


TEGN:  
LH

PROSJEKT NR:  
**120385**


TEGN.NR:  
**09.01**

TILTAKSART:  
Enebolig

MÅL:  
1 : 100

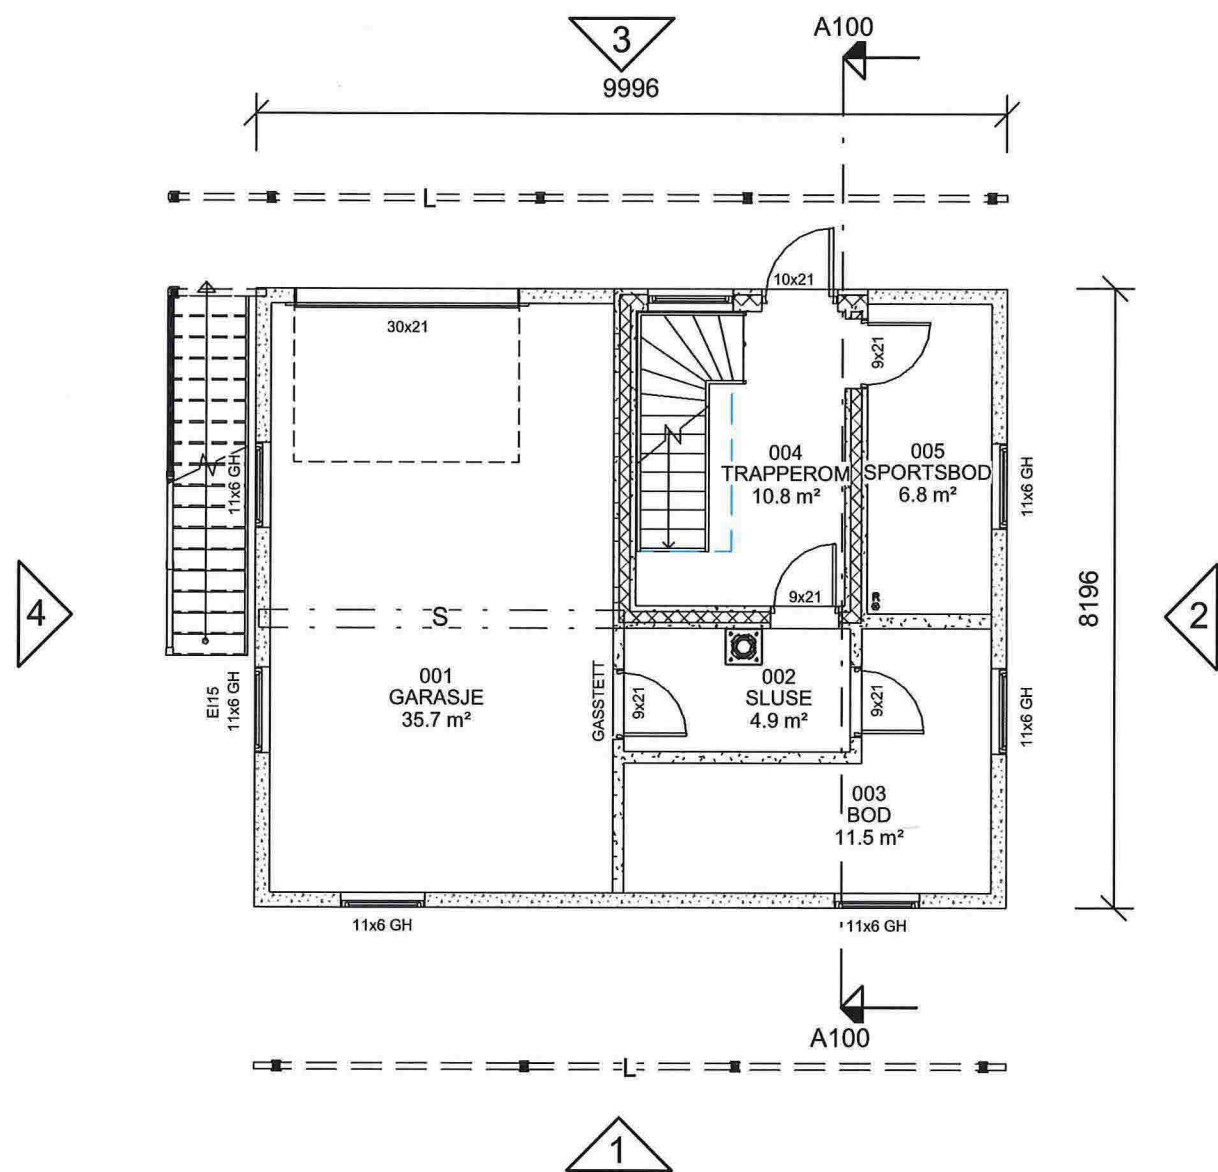

UNDERETASJE

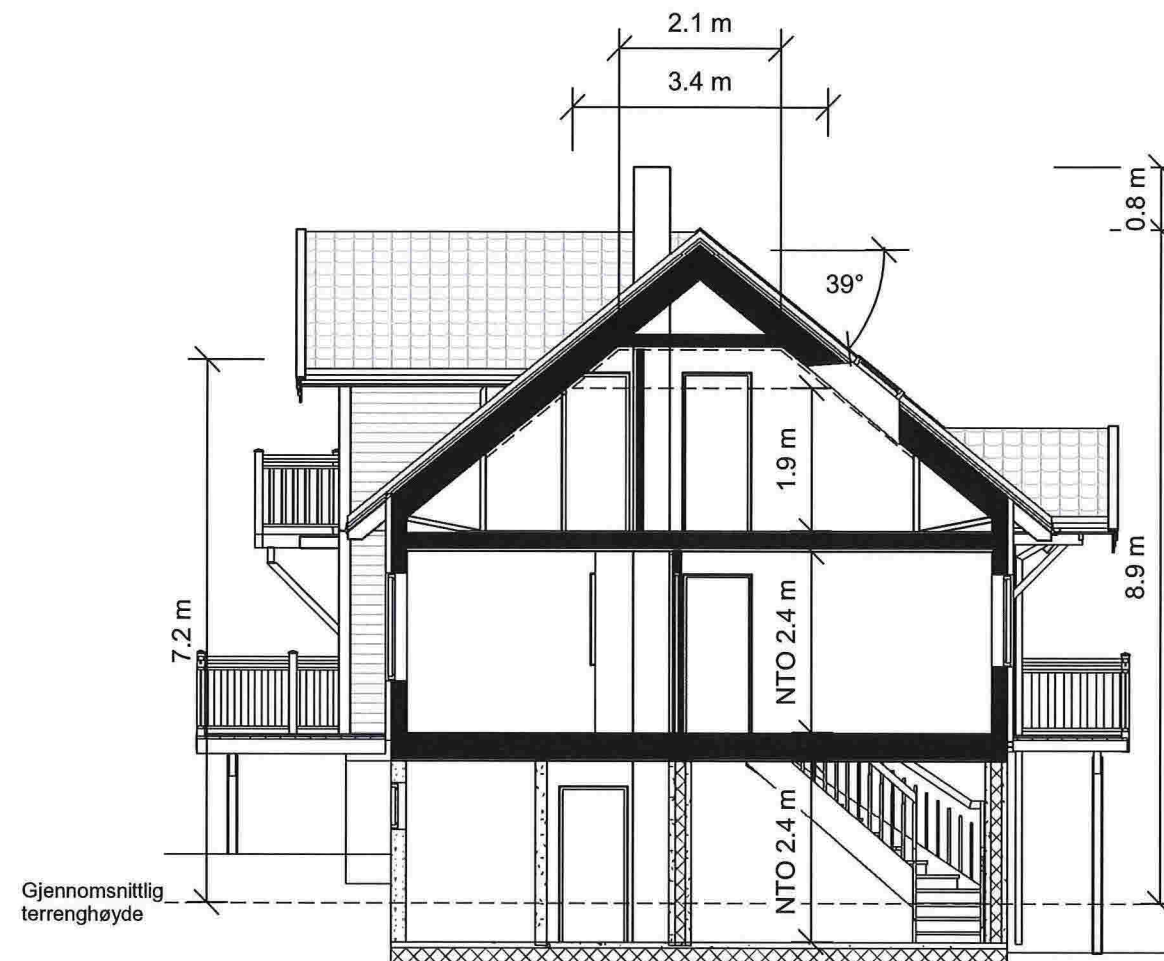

SNITT A-A

⊗ R=Radonpunkt

**ANMERKNINGER:**

- Risikoklasse: 4 / Brannklasse: 1
- Energidokumentasjon: U-verdier angitt i energidokumentasjon.
- Arealer oppsatt i tabell er i hht NS3940
- Arealer angitt i de enkelte rom er oppgitt som faktiske gulvareal.
- I rom under skrå himling kan deler av dette areal ha lavere takhøyde enn 2,4m.
- L = LIMTRE / S = STÅLDRAGER / SK = SKURLAST
- NTO = NETTOMÅL
- Innredninger og sanitærutstyr vist på tegning kun inkludert hvis angitt i kontrakt.
- For symbolforklaringer, se leveringsbeskrivelse.
- Snøfangere på alle takflater ved glatte tak, og tak over 27°.
- Sikkerhetsglass: Vinduer og andre glassfelt med avstand fra underkant til gulv mindre enn 0,8m skal ha sikkerhetsglass.
- Brannslukkingsutstyr: Det leveres med en røykvarslar pr. etg / leilighet og en brannslange pr. leilighet.

REV:	DATO:	REVISJON:	SIGN:
A	24.08.12	Mindre garasjeport samt ny garasjeport inn i u.etg.	LH
B	27.02.13	Endringer etter tegning fra kunde.	LH
C	14.02.14	Endret takvinkel samt vinduer, max 9 m møne.	LH

**MESTERHUS**  
Kaland Trelast AS

TILTAKSHAVER: Mailin & Rune Hatten  
BYGGEPLASS: Sellevoll  
G.nr/B.nr: 147/63,65  
KOMMUNE: Lindås

**Unikus**  
Postboks 4104,  
Terminalveien 10  
8089 Boda, tlf. 75 56 51 20  
E-mail: post@unikus.no

TEGN, INNHOLD:	TILTAKSART:	MÅL:
Underetasje & Snitt	Enebolig	1 : 100
PROSJEKT:	<b>Nordvåg Omt.</b>	
ARKITEKT:	DATO: 12.08.12	TEGN: LH
PROSJEKT NR: 120385	TEGN.NR: 09.02	