

Bustad 2  
4 mannbustad  
Gesimshøgð +33.4  
Mønehøgð +41.6  
MUA 273 m<sup>2</sup>

Bustad 1  
4 mannbustad  
Gesimshøgð +32,0  
Mønehøgð + 40,2  
MUA=273 m<sup>2</sup>

EIGEDOMSGRENSE

137/77

137/69

137/66

Boder  
Seksjon 5,6,7,8

Boder  
Seksjon 1,2,3,4

137/49

SEKSJONERINGSTEIKNING  
SITUASJONPLAN


Alverparken BK1 sameige  
GBNR 137/817, Lindås kommune  
1-500 A4, 30.08.2019

Bod 2  
Bod 1

2




BUSTAD 2

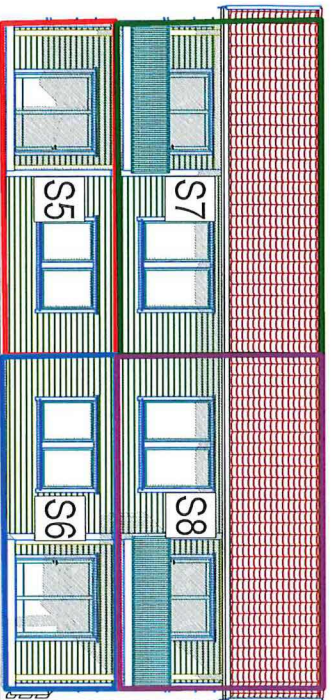


FASADE SØR

BUSTAD 1

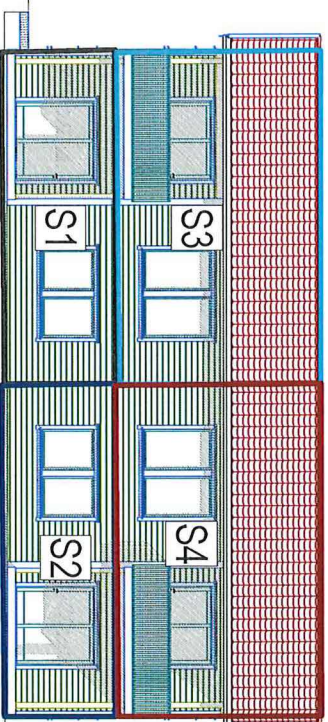


BUSTAD 2

BUSTAD 1

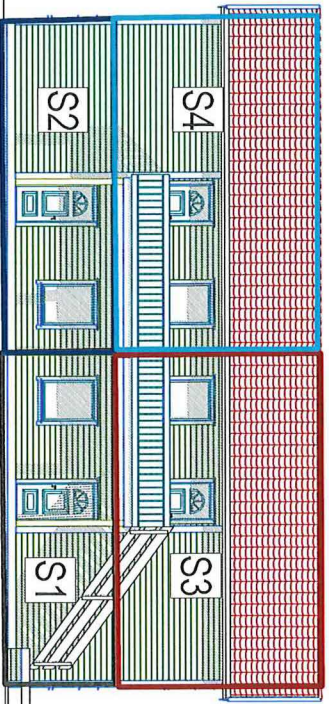


FASADE NORD

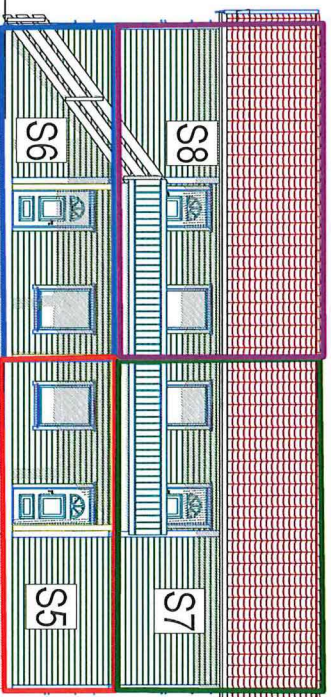

SEKSJONERINGSTEIKNING  
 FASADER seksjon 1,2,3,4,5,6,7,8  
 Alverparken BK1 sameige  
 GBNR 137/817, Lindås kommune  
 1-200 A4, 30.08.2019

BS

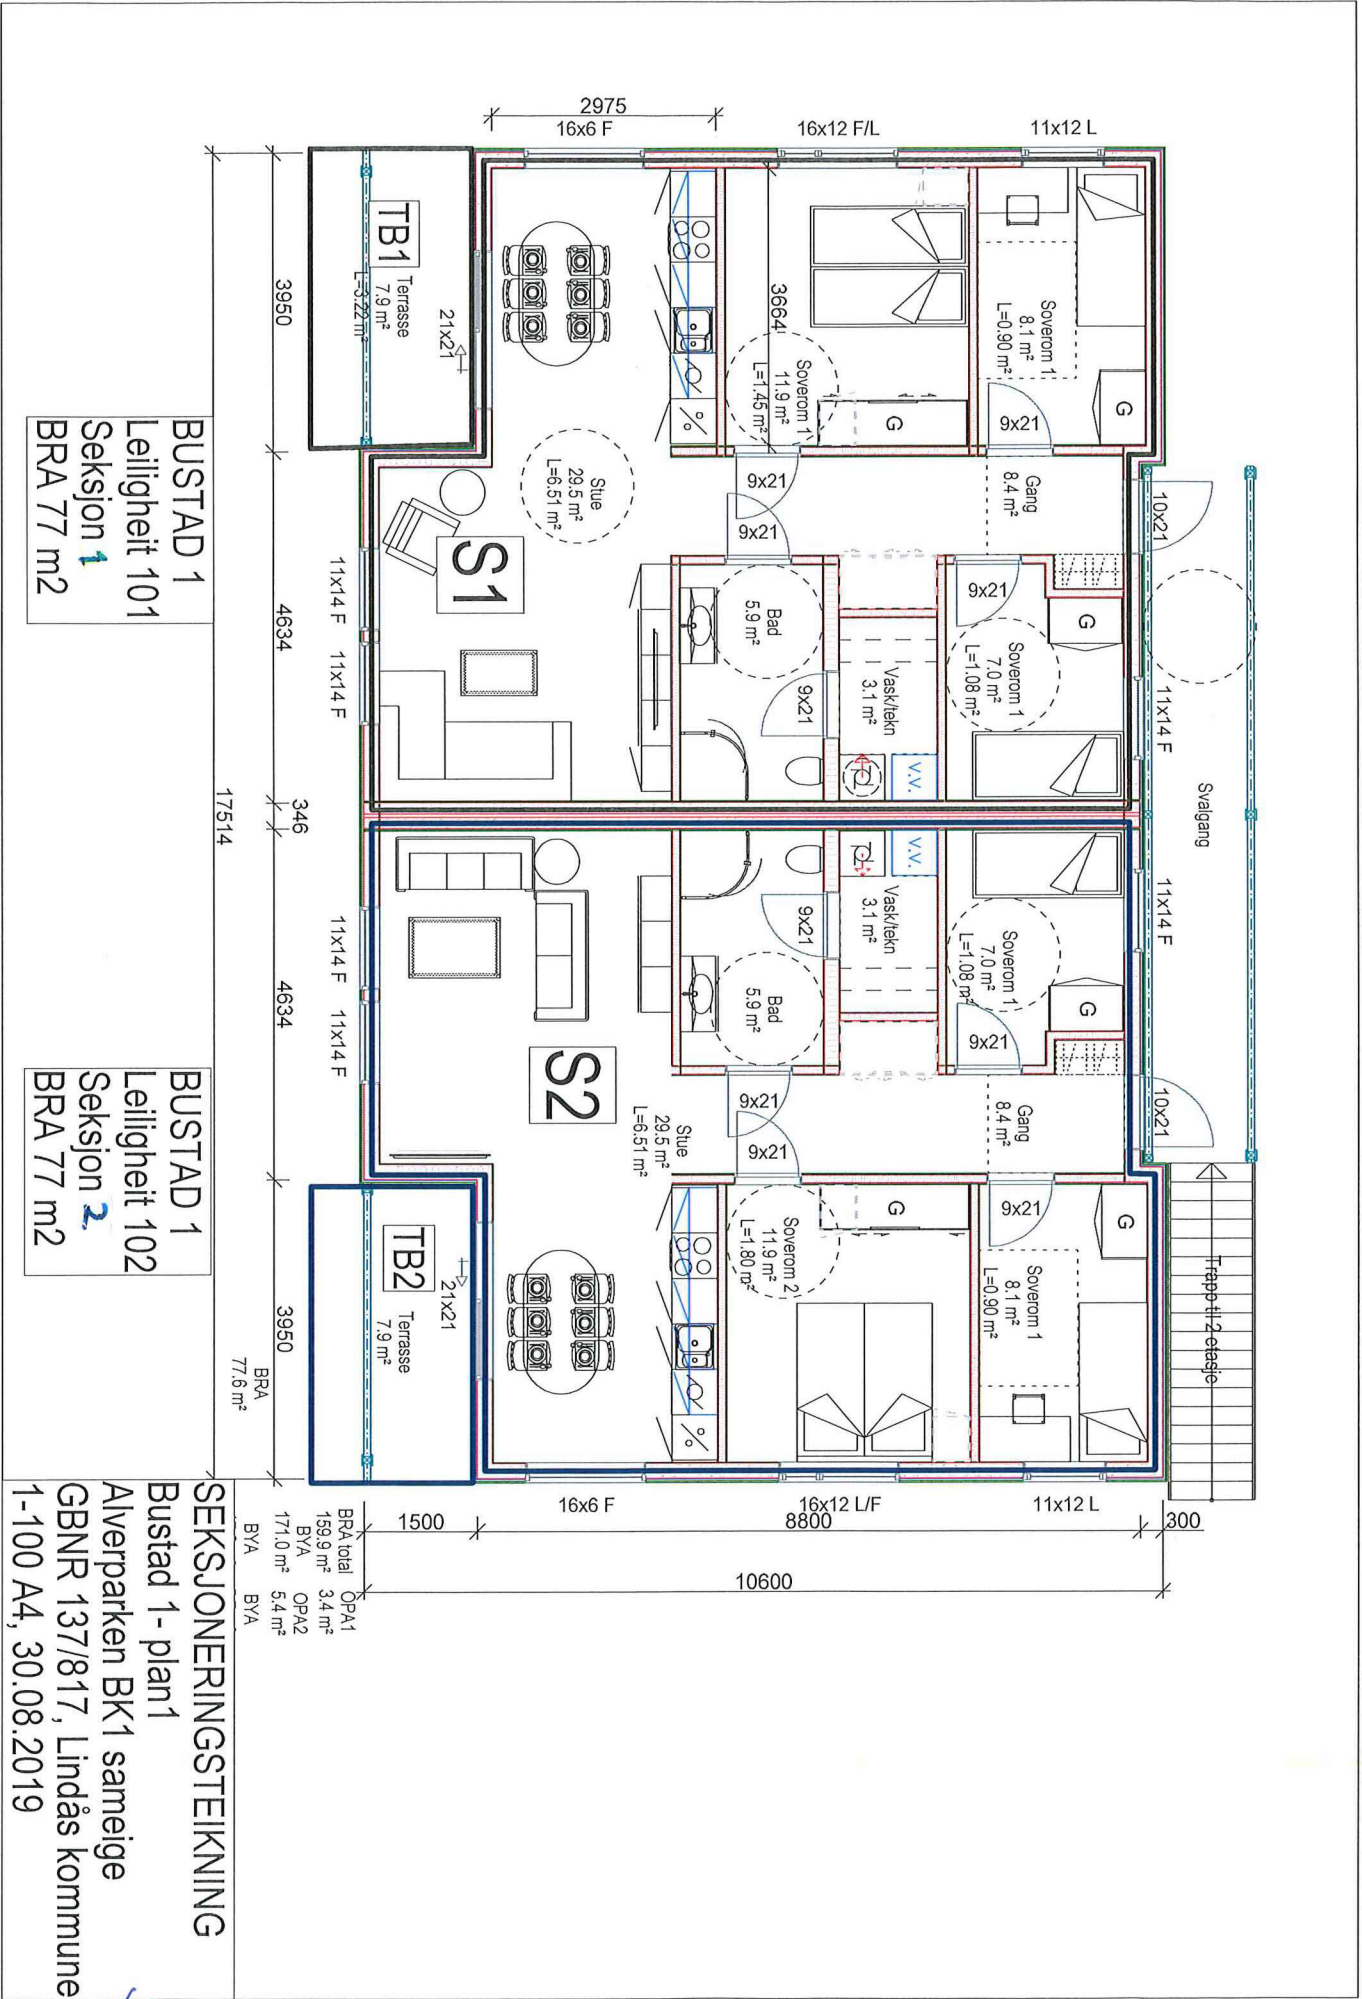

**BUSTAD 1**  
 Leilighet 101  
 Seksjon 1  
 BRA 77 m<sup>2</sup>


**BUSTAD 1**  
 Leilighet 102  
 Seksjon 2  
 BRA 77 m<sup>2</sup>

**SEKSJONERINGSTEIKNING**  
 Bustad 1 - plan 1  
 Alverparken BK1 sameige  
 GBNR 137/817, Lindås kommune  
 1-100 A4, 30.08.2019

BRA total	OPA1
159,9 m <sup>2</sup>	3,4 m <sup>2</sup>
BYA	OPA2
171,0 m <sup>2</sup>	5,4 m <sup>2</sup>
BYA	BYA

B1



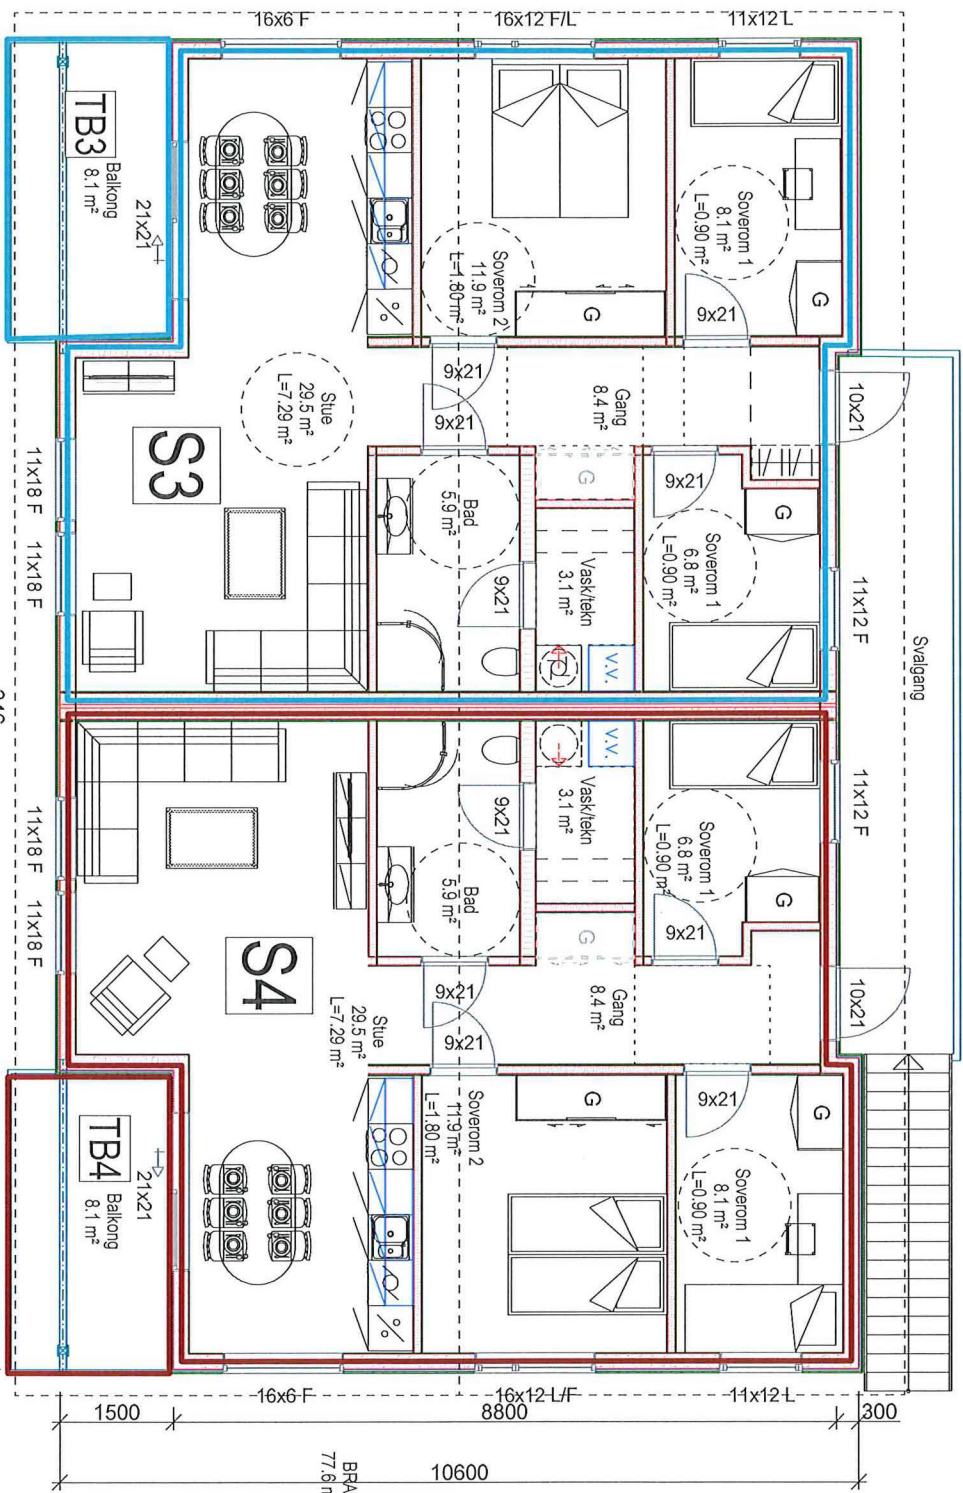


**BUSTAD 1**  
 Leilighet 201  
 Seksjon 3  
 BRA 77 m<sup>2</sup>

**BUSTAD 1**  
 Leilighet 202  
 Seksjon 4  
 BRA 77 m<sup>2</sup>

**SEKSJONERINGSTEIKNING**  
 Bustad 1- plan 2  
 Alverparken BK1 sameige  
 GBNR 137/817, Lindås kommune  
 1-100 A4, 30.08.2019

B2

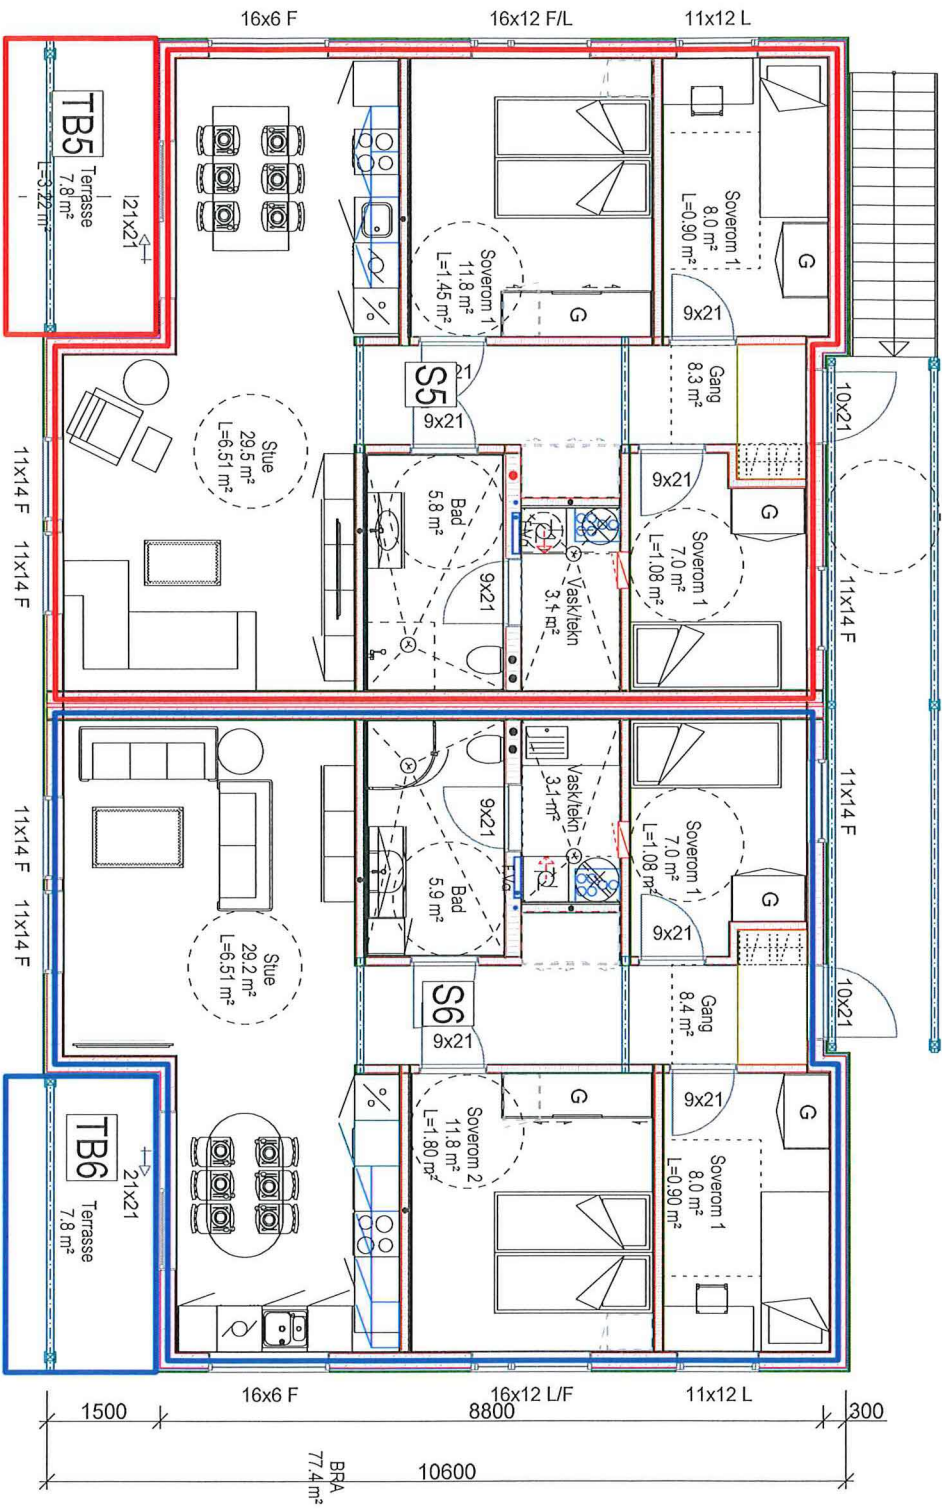


BUSTAD 2  
Leilighet 101  
Seksjon 5  
BRA 77 m<sup>2</sup>

BUSTAD 2  
Leilighet 201  
Seksjon 6  
BRA 77 m<sup>2</sup>

SEKSJONERINGSTEIKNING  
Bustad 2- plan 1  
Alverparken BK1 sameige  
GBNR 137/817, Lindås kommune  
1-100 A4, 30.08.2019





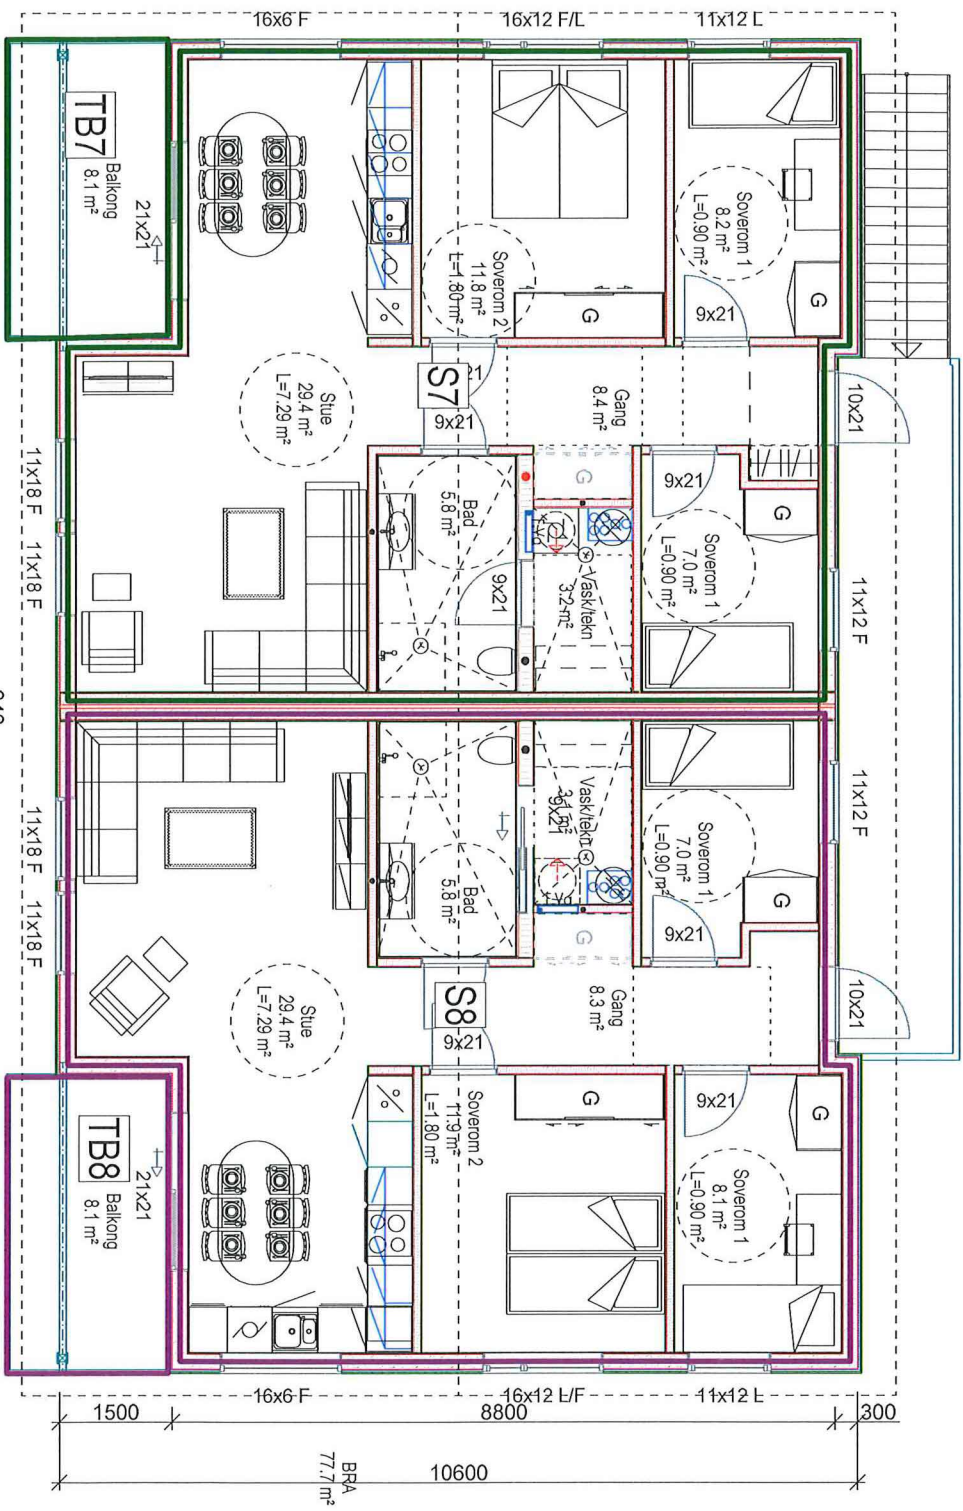


**BUSTAD 2**  
 Leilighet 201  
 Seksjon 7  
 BRA 77 m<sup>2</sup>

**BUSTAD 2**  
 Leilighet 202  
 Seksjon 8  
 BRA 77 m<sup>2</sup>

**SEKSJONERINGSTEIKNING**  
 Bustad 2- plan 2  
 Alverparken BK1 sameige  
 GBNR 137/817, Lindås kommune  
 1-100 A4, 30.08.2019


B4

BUSTAD2  
Boder seksjon 5,6,7,8

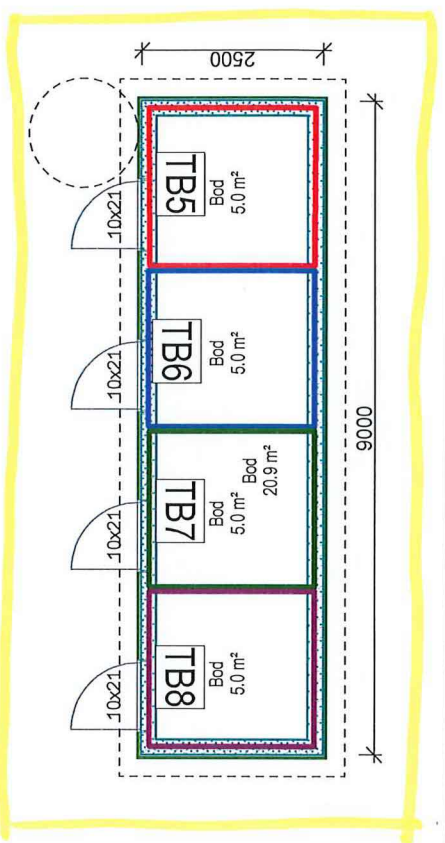

■ Bod 2

BUSTAD 1  
Boder seksjon 1,2,3,4

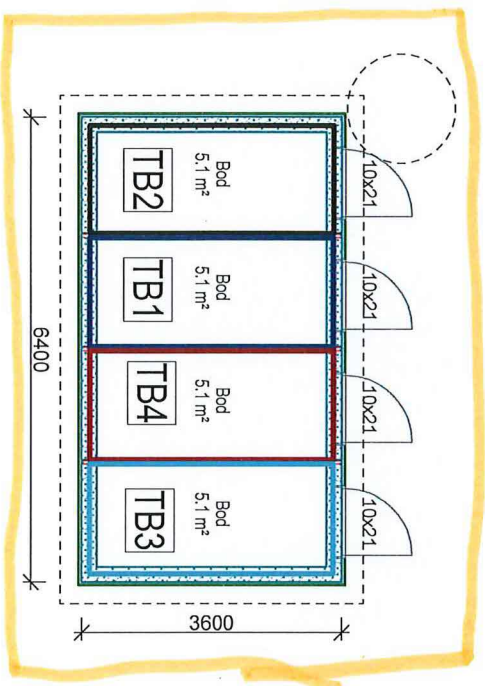

■ Bod 1

SEKSJONERINGSTEIKNING  
Boder bustad 1 og bustad 2  
Alverparken BK1 sameige  
GBNR 137/817, Lindås kommune  
1-100 A4, 30.08.2019