

Multibanen

* Bilder under viser intensjoner for materialkvaliteter og forslag til produkt eller tilsvarende.


MØBLERING /UTSTYR - MULTIBANE



72.03 Betongkant skråkanter rundt multibane for skating



Multimast med 4 spotter per mast. Ein i sør i bane og ein i nord.

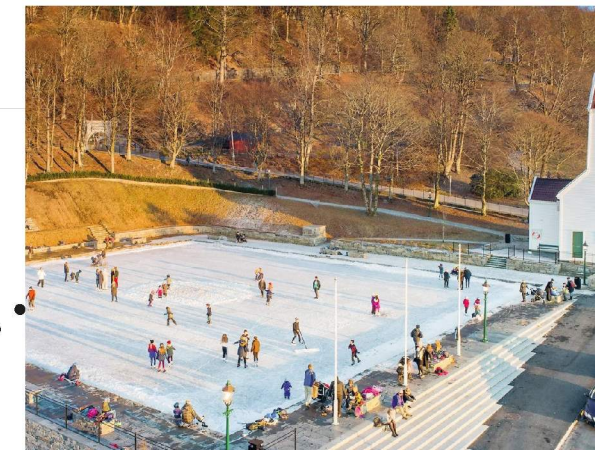


73.03 Stengesluk for mulighet for islegging vinterstid



77.773.10.1.7 Fotballmål



77.773.10.1.7 Ballnett 4m høgde

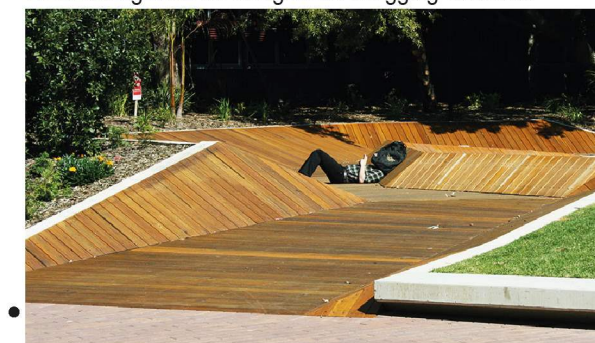

72.04 Tredekker med knekklinjer for opphold og nedtrapping av multibanen



6) Gummidekke på 400m² for fotballdelen av Multibane inkludert markeringer for fotballmål



77.773.10.1.9 Basketballstativ

Spillemiddel - Bestemmelser for Nærmiljøanlegg (V-0511).
(Utklipp fra forskriften, punktene er veiledende, men ikke beskrivende for vårt anlegg)


- Flerbruksanlegg - flerbruksområder, inntil 2400 m², med underlag tilrettelagt for f.eks. ballspill og naturis. (Multibane 900 m²)
- Vanningsanlegg/vannkum i tilknytning til balløkker/flater for islegging til skøyteaktiviteter vinterstid
- Lysanlegg - lysanlegg i tilknytning til aktivitetsanlegg
- Ballaktivitet - streetbasketanlegg - ballvegg/ballbinge

Skogslek/turvei

* Bilder under viser intensjoner for materialkvaliteter og forslag til produkt eller tilsvarande.





76.18 Grusveier i skogsområde inkludert duk og drenerende masser

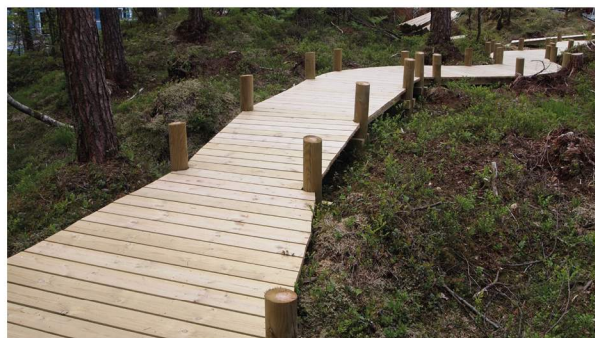

72.09/10 Treplattung og gangstil på stolper i skogsområde



76.07 Tretrapper i terreng 1.5m høydeforskjell 3.stk

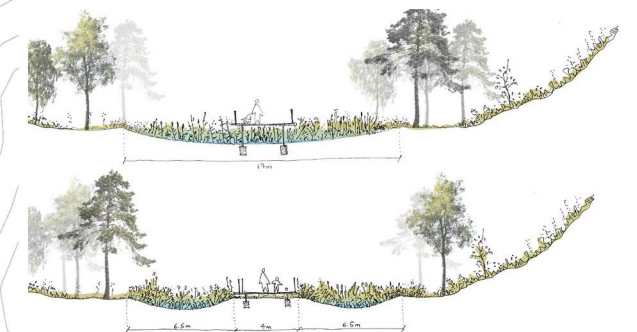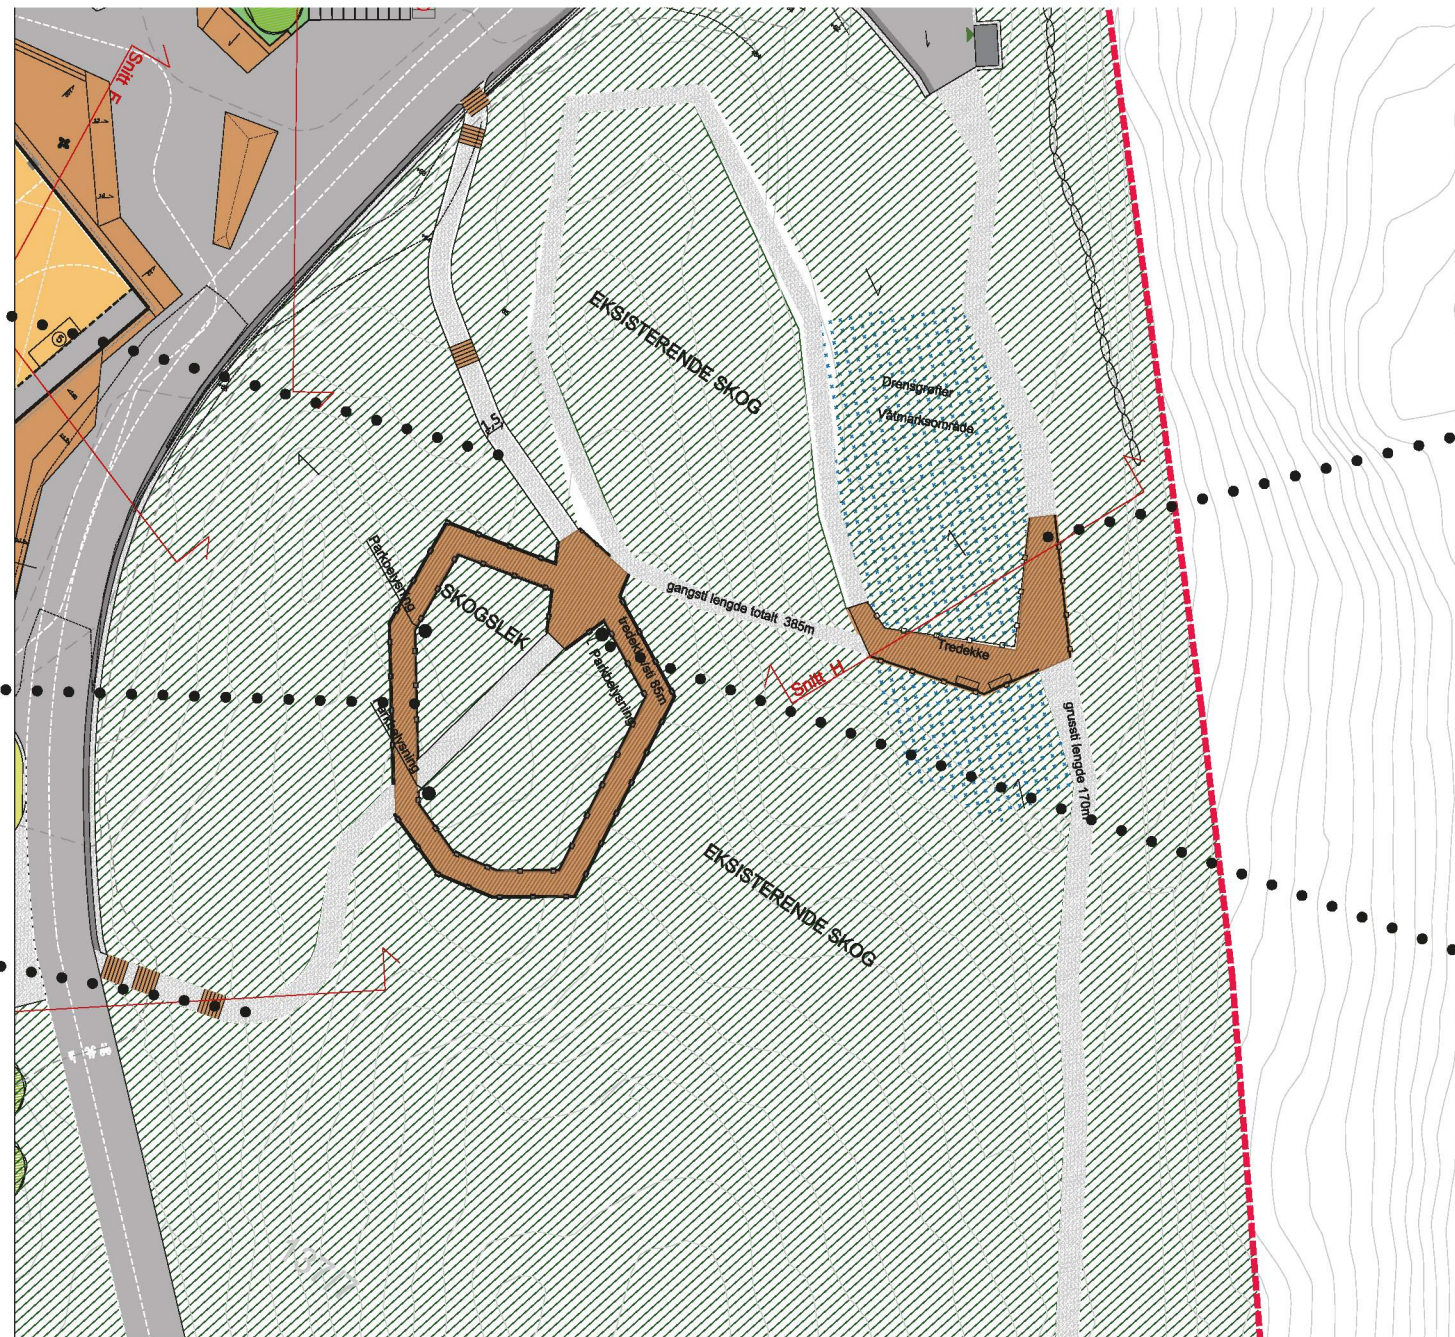

73.05 Tilkost over våtmarksområde/myr tilrettelagt med tredekke



72.09/10 Treplattung og gangstil på stolper i skogsområde