


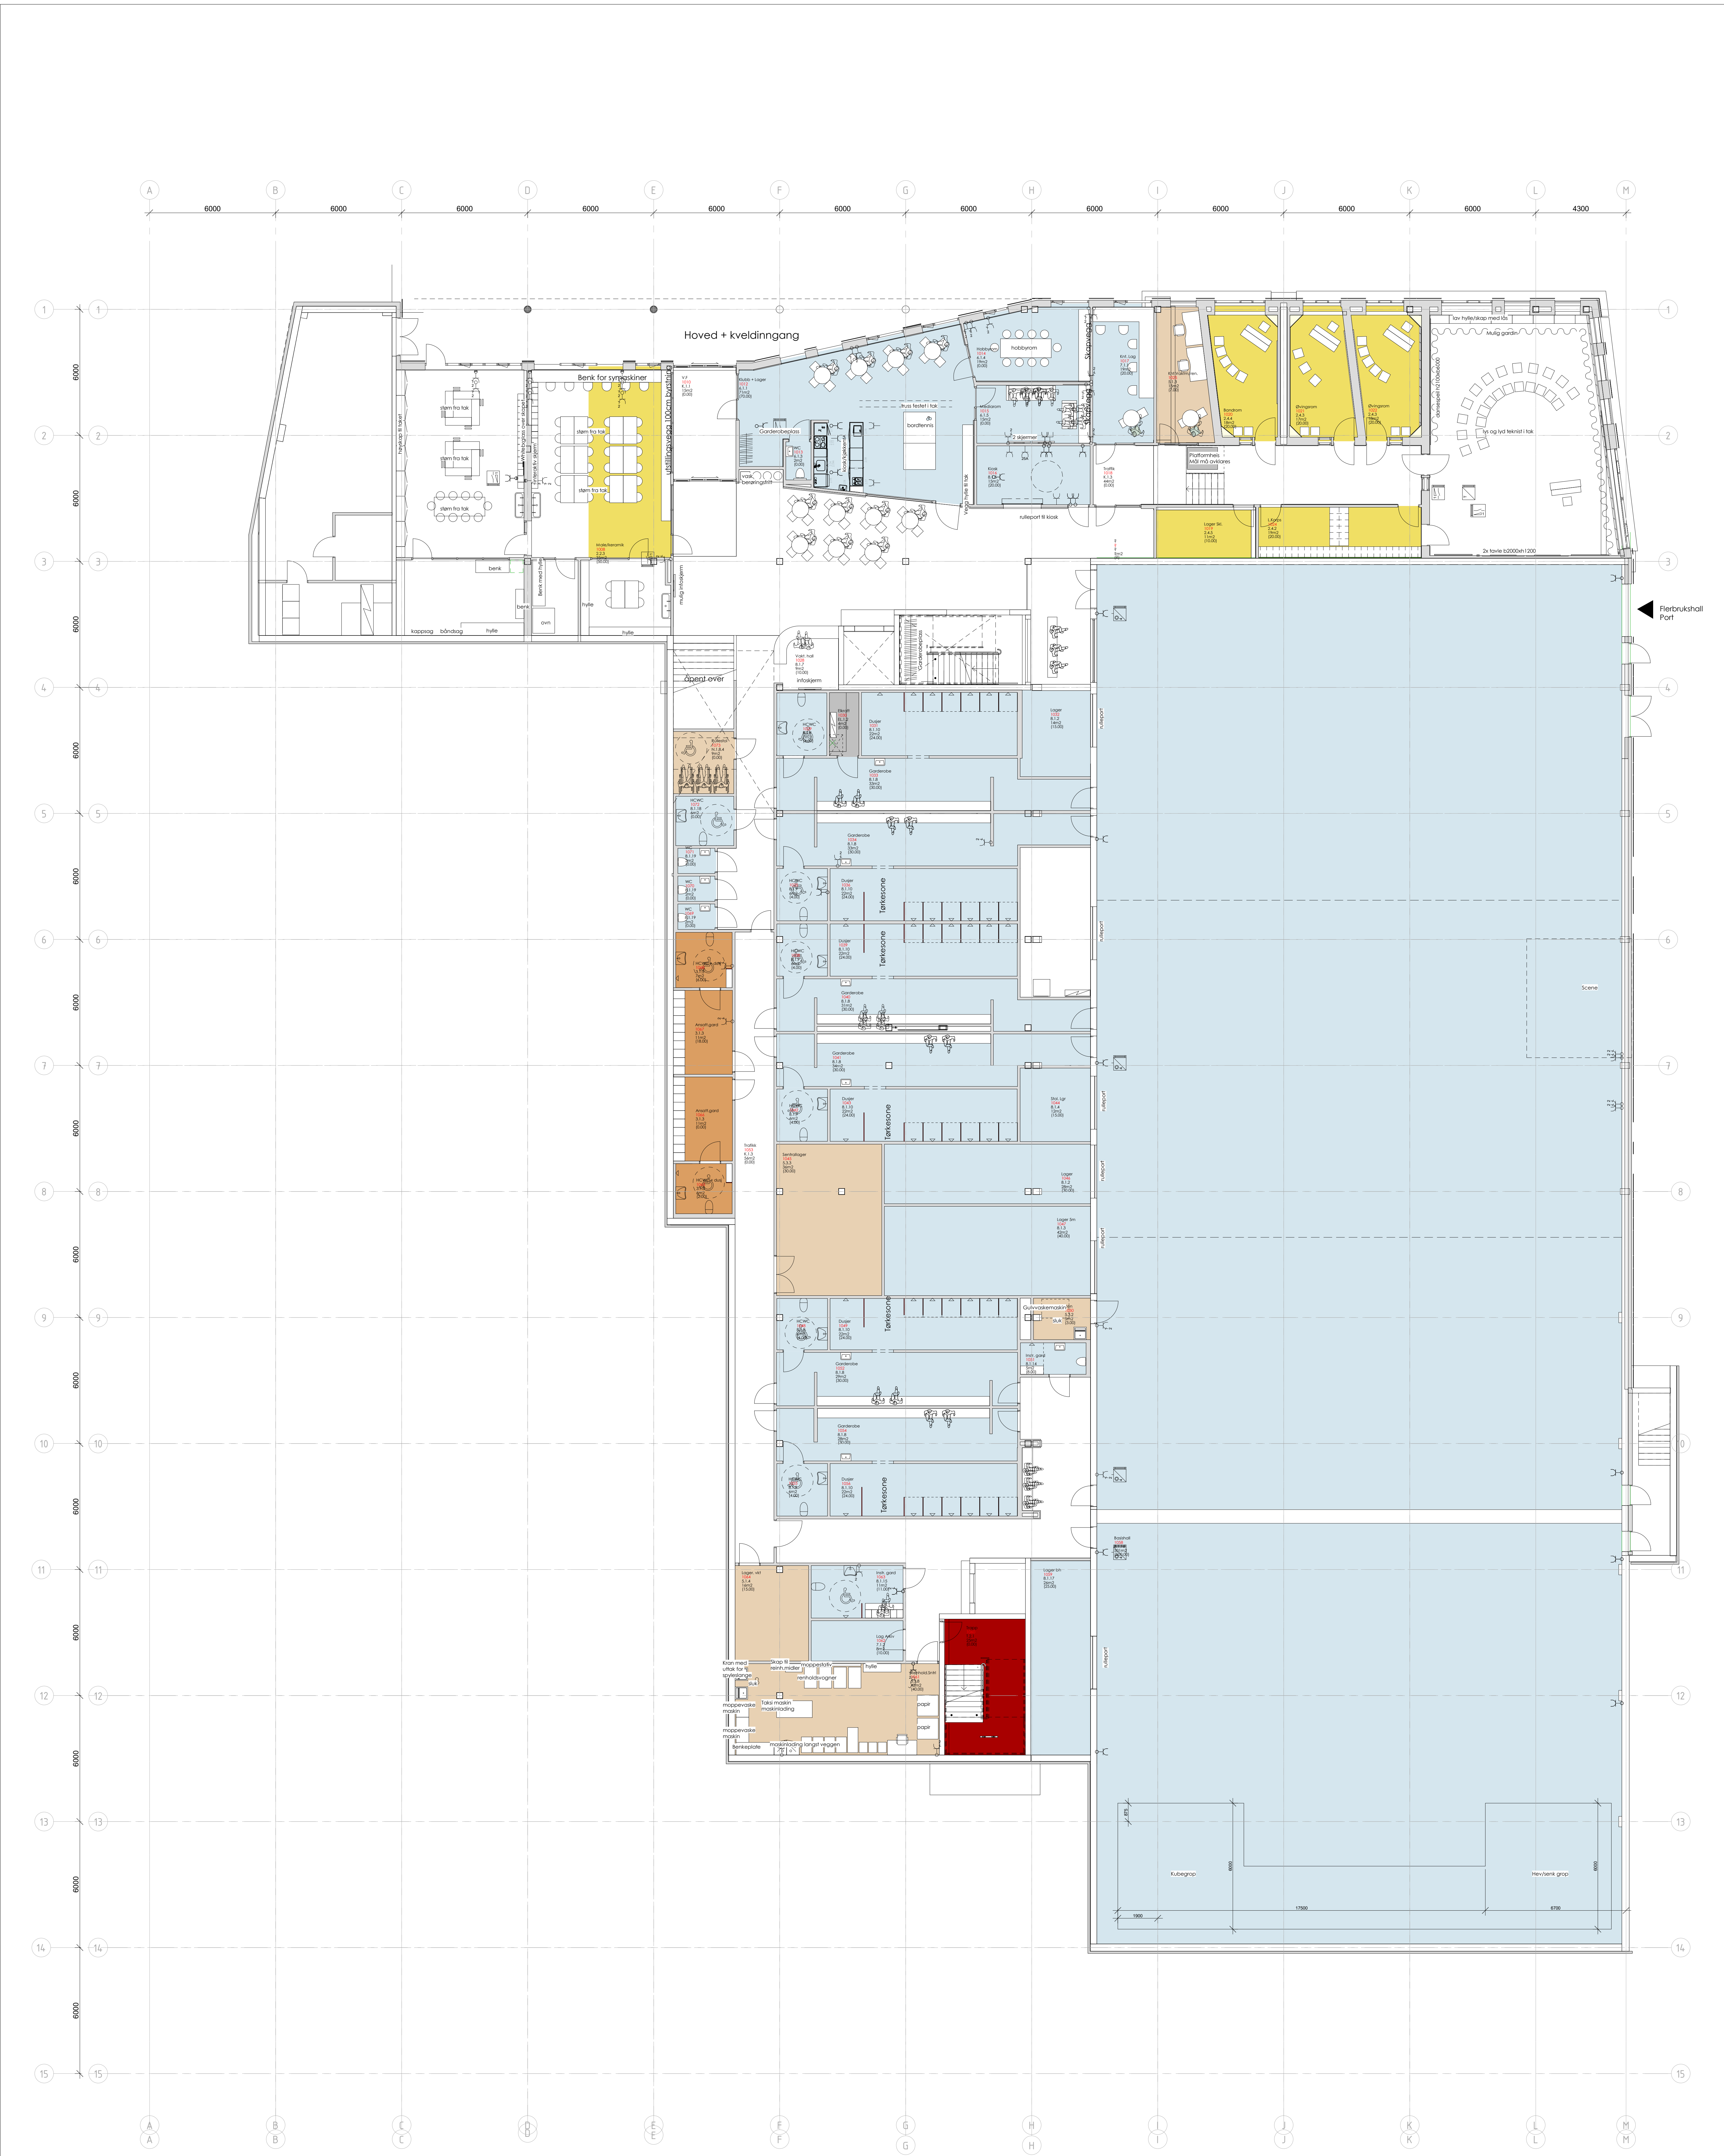

Plan 01 Presentasjon

05

0

5

10

15

nord

E	Utskjøtning	11.06.2018	DB	PHN
D	Endringer etter skolestart	10.09.2018	DB	PHN
C	Revisjon av tegningene og presentasjon av reguleringsplan	27.09.2018	DB	PHN
B	Revisjon av tegningene og presentasjon av reguleringsplan	20.09.2018	DB	PHN
A	Revisjon av tegningene og presentasjon av reguleringsplan	11.09.2018	DB	PHN
Rev.	Beskrivelse	Dato	Tegn.	Kontroll.

Prosjekteringsgruppen:

ARK: HUS ARKITEKTER AS

LARK: SMEDSVIG LANDSKAPSRKTEKTER

RIB: MULTICONSULT

RIE: MULTICONSULT

RV: MULTICONSULT

Rxx: xxx

hlm

SMEDSVIG

Multiconsult

TELEFON:

+47 55 55 04 00

+47 55 21 04 70

+47 55 62 37 00

LOKALISERINGSFIGUR:

Fase:

NABOVARSEL

Arbeidsgiver:

LINDÅS KOMMUNE

Entreprenør:

CONSTRUCTA

Titel:

Alversund Skole

Plan 01 Presentasjon

Tegningsnummer:

01-A-200-20-001

Rev:

E

Godkjent:

Kontrollert:

Sign:

DB

PHN

Dato:

17/06/2018

Skala:

1:100

Kontrollert:

Sign:

Kontroll