



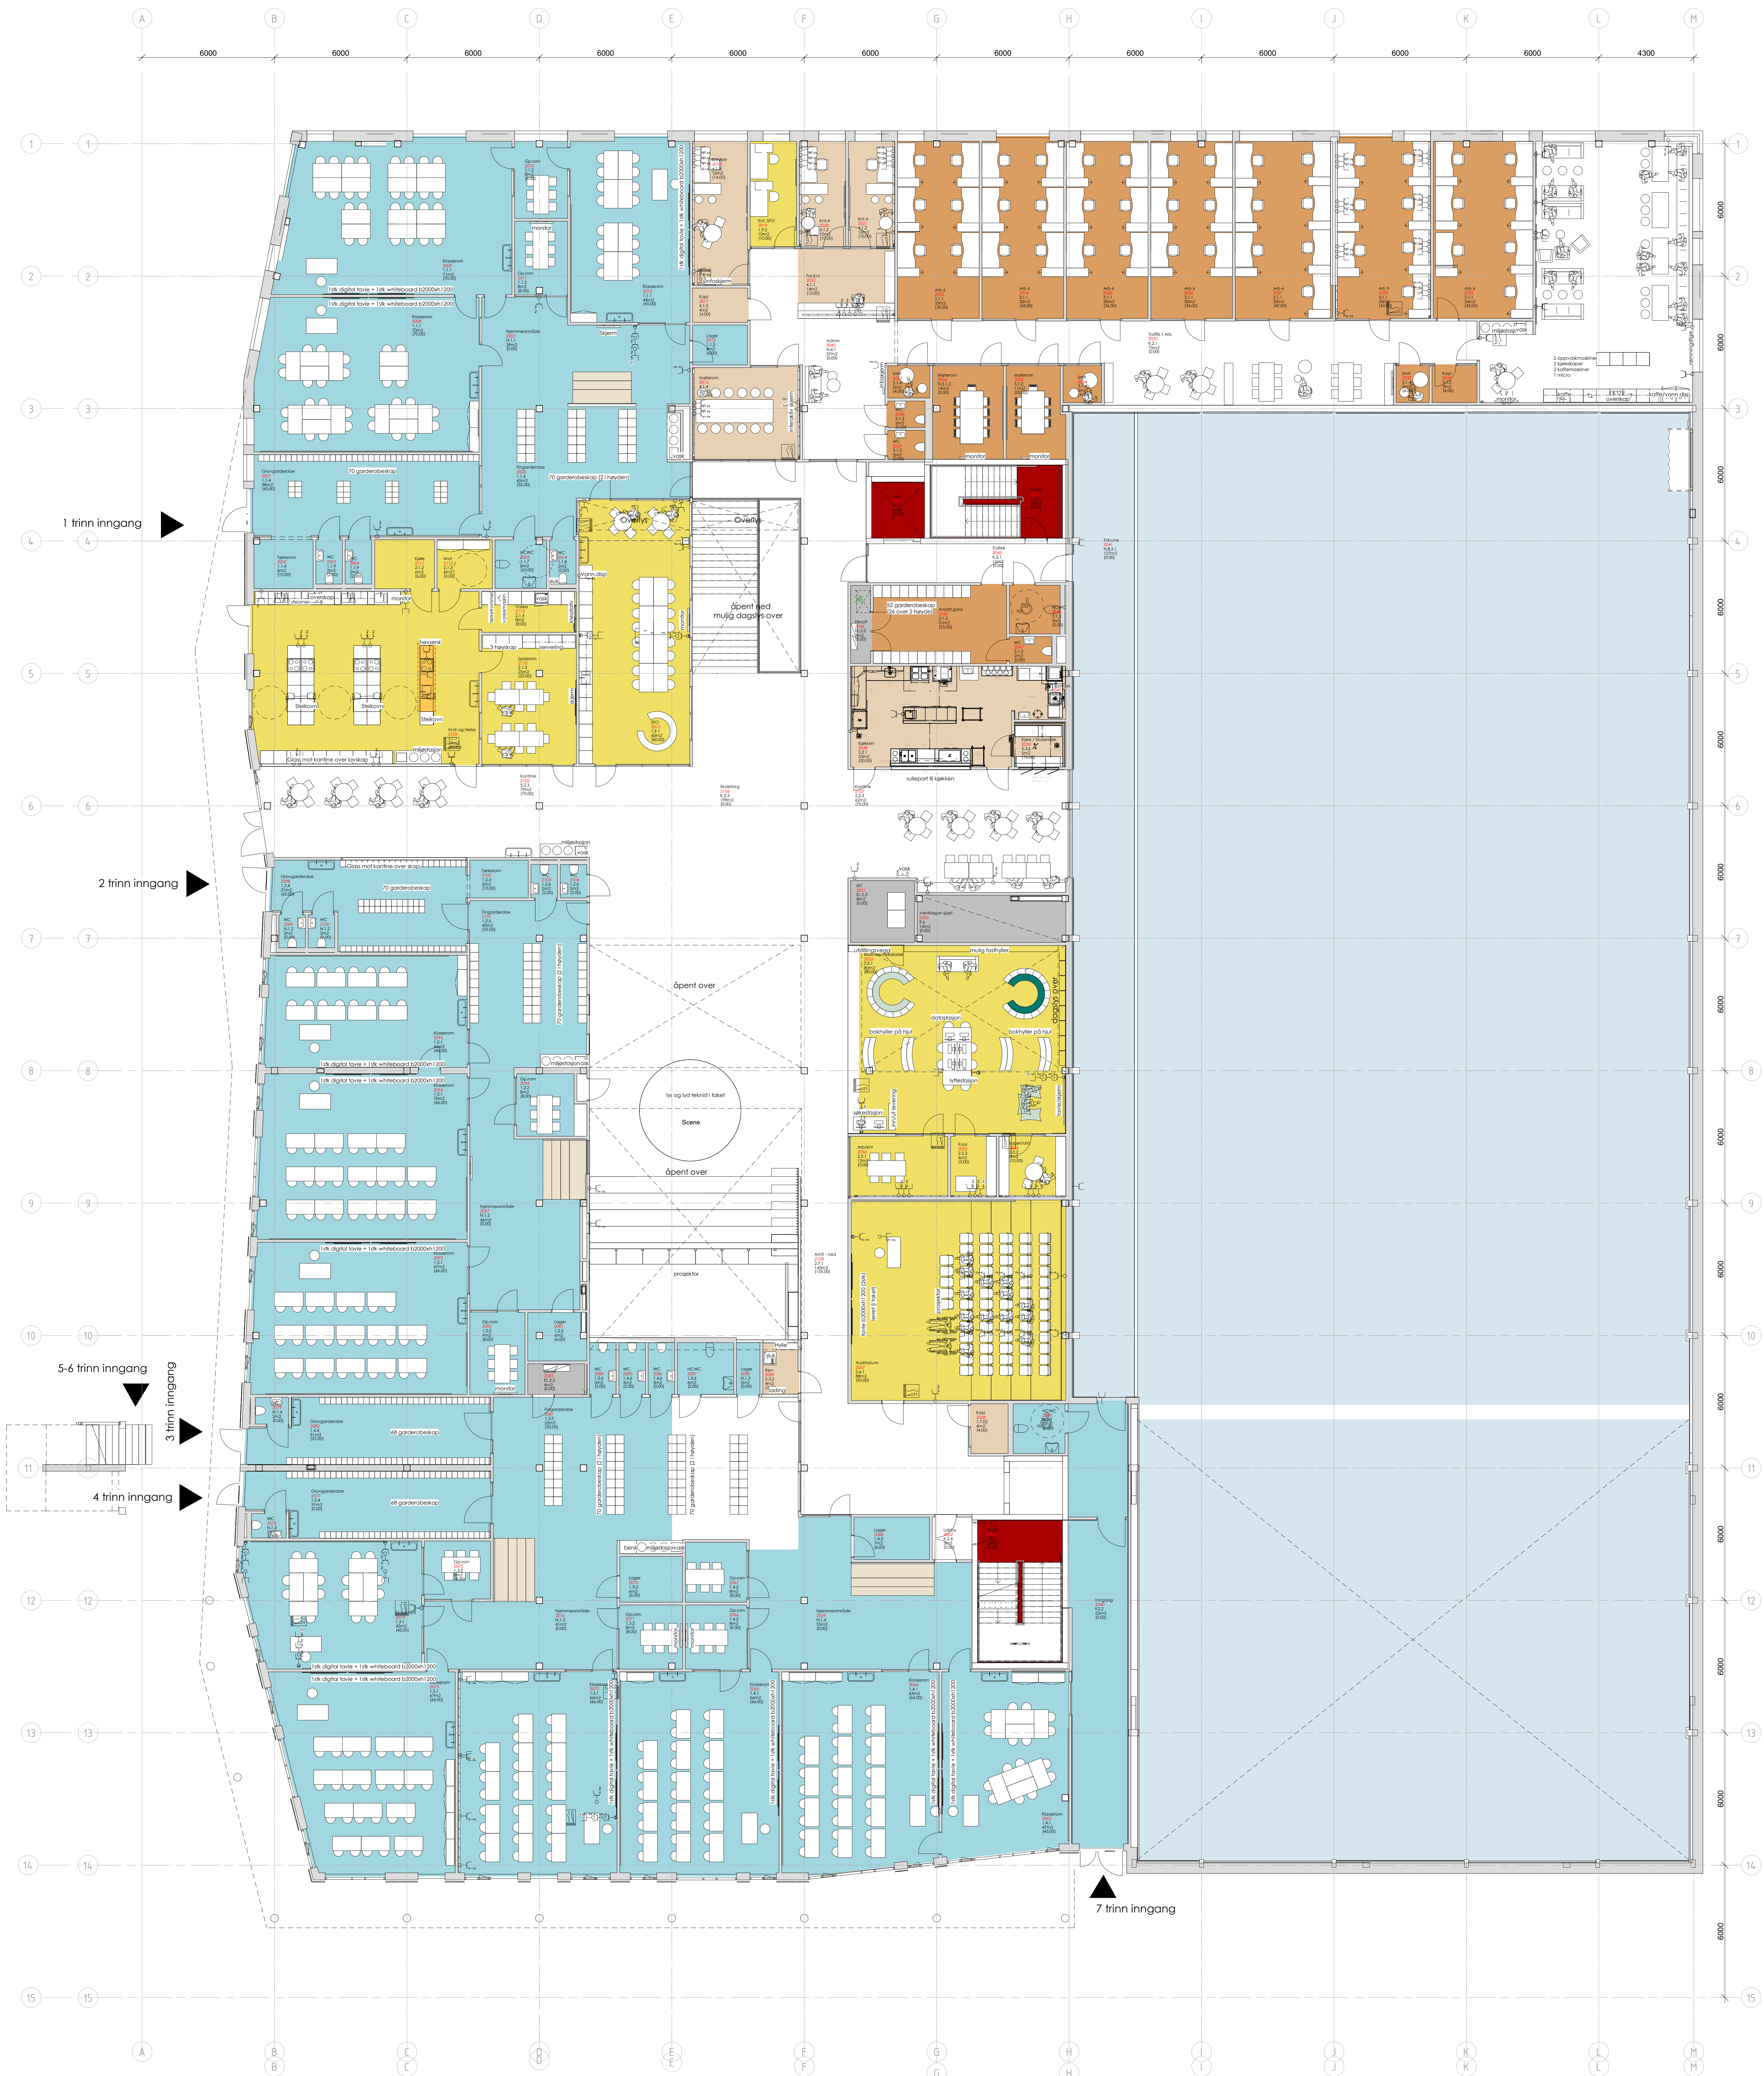

Plan 02 Presentasjon

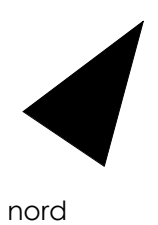


Rev	Beskrivelse	Dato	Tegn	Kontroll
F	Oppdatering	11.10.2018	DB	PHN
E	Endring av trinnplan	10.09.2018	DB	PHN
D	Plan og trinnplan og plassering av vegger, endring til ston 01 (gjennomsnitt)	27.09.2018	DB	PHN
C	Endring av plassering av vegger og ston 01	20.09.2018	DB	PHN
B	Endring av plassering av vegger og ston 01	05.10.2018	DB	PHN
A	Endring av plassering av vegger og ston 01	01.10.2018	DB	PHN

Prosjekteringsgruppen:
ARK: HUS ARKITEKTER AS
LARK: SMEDSVIG LANDSKAPSRKTEKTER
RIB: MULTICONSULT
RIE: MULTICONSULT
RIV: MULTICONSULT
Rox: xxx

TELEFON:
+47 55 55 04 00
+47 55 21 04 70
+47 55 62 37 00

hlm
SMEDSVIG
LANDSKAPSRKTEKTER
Multiconsult

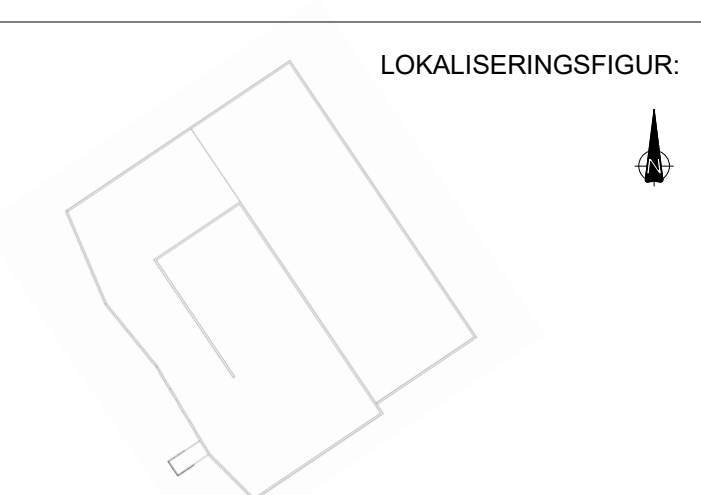

Fase: NABOVARSEL
Arbeidsgiver: LINDÅS KOMMUNE
Entreprenør: CONSTRUCTA
Entrepreneur AS

Tittel:		Gitt:	
Alversund Skole		Kontroll: PHN	
Plan 02 Presentasjon		Fase: PHN	
17/08/2018		Kontroll: PHN	
1:100		Kontroll: PHN	
02-A-200-20-002		F	