TEGNFORKLARING

Formålsgrense
Eiendomsgrense
Tomtsgrense
Belegningsstein
Tredekke
Gressplen
Trær
Mur
+11.25 kotehøyder
+11.25 kotehøyder på gesims

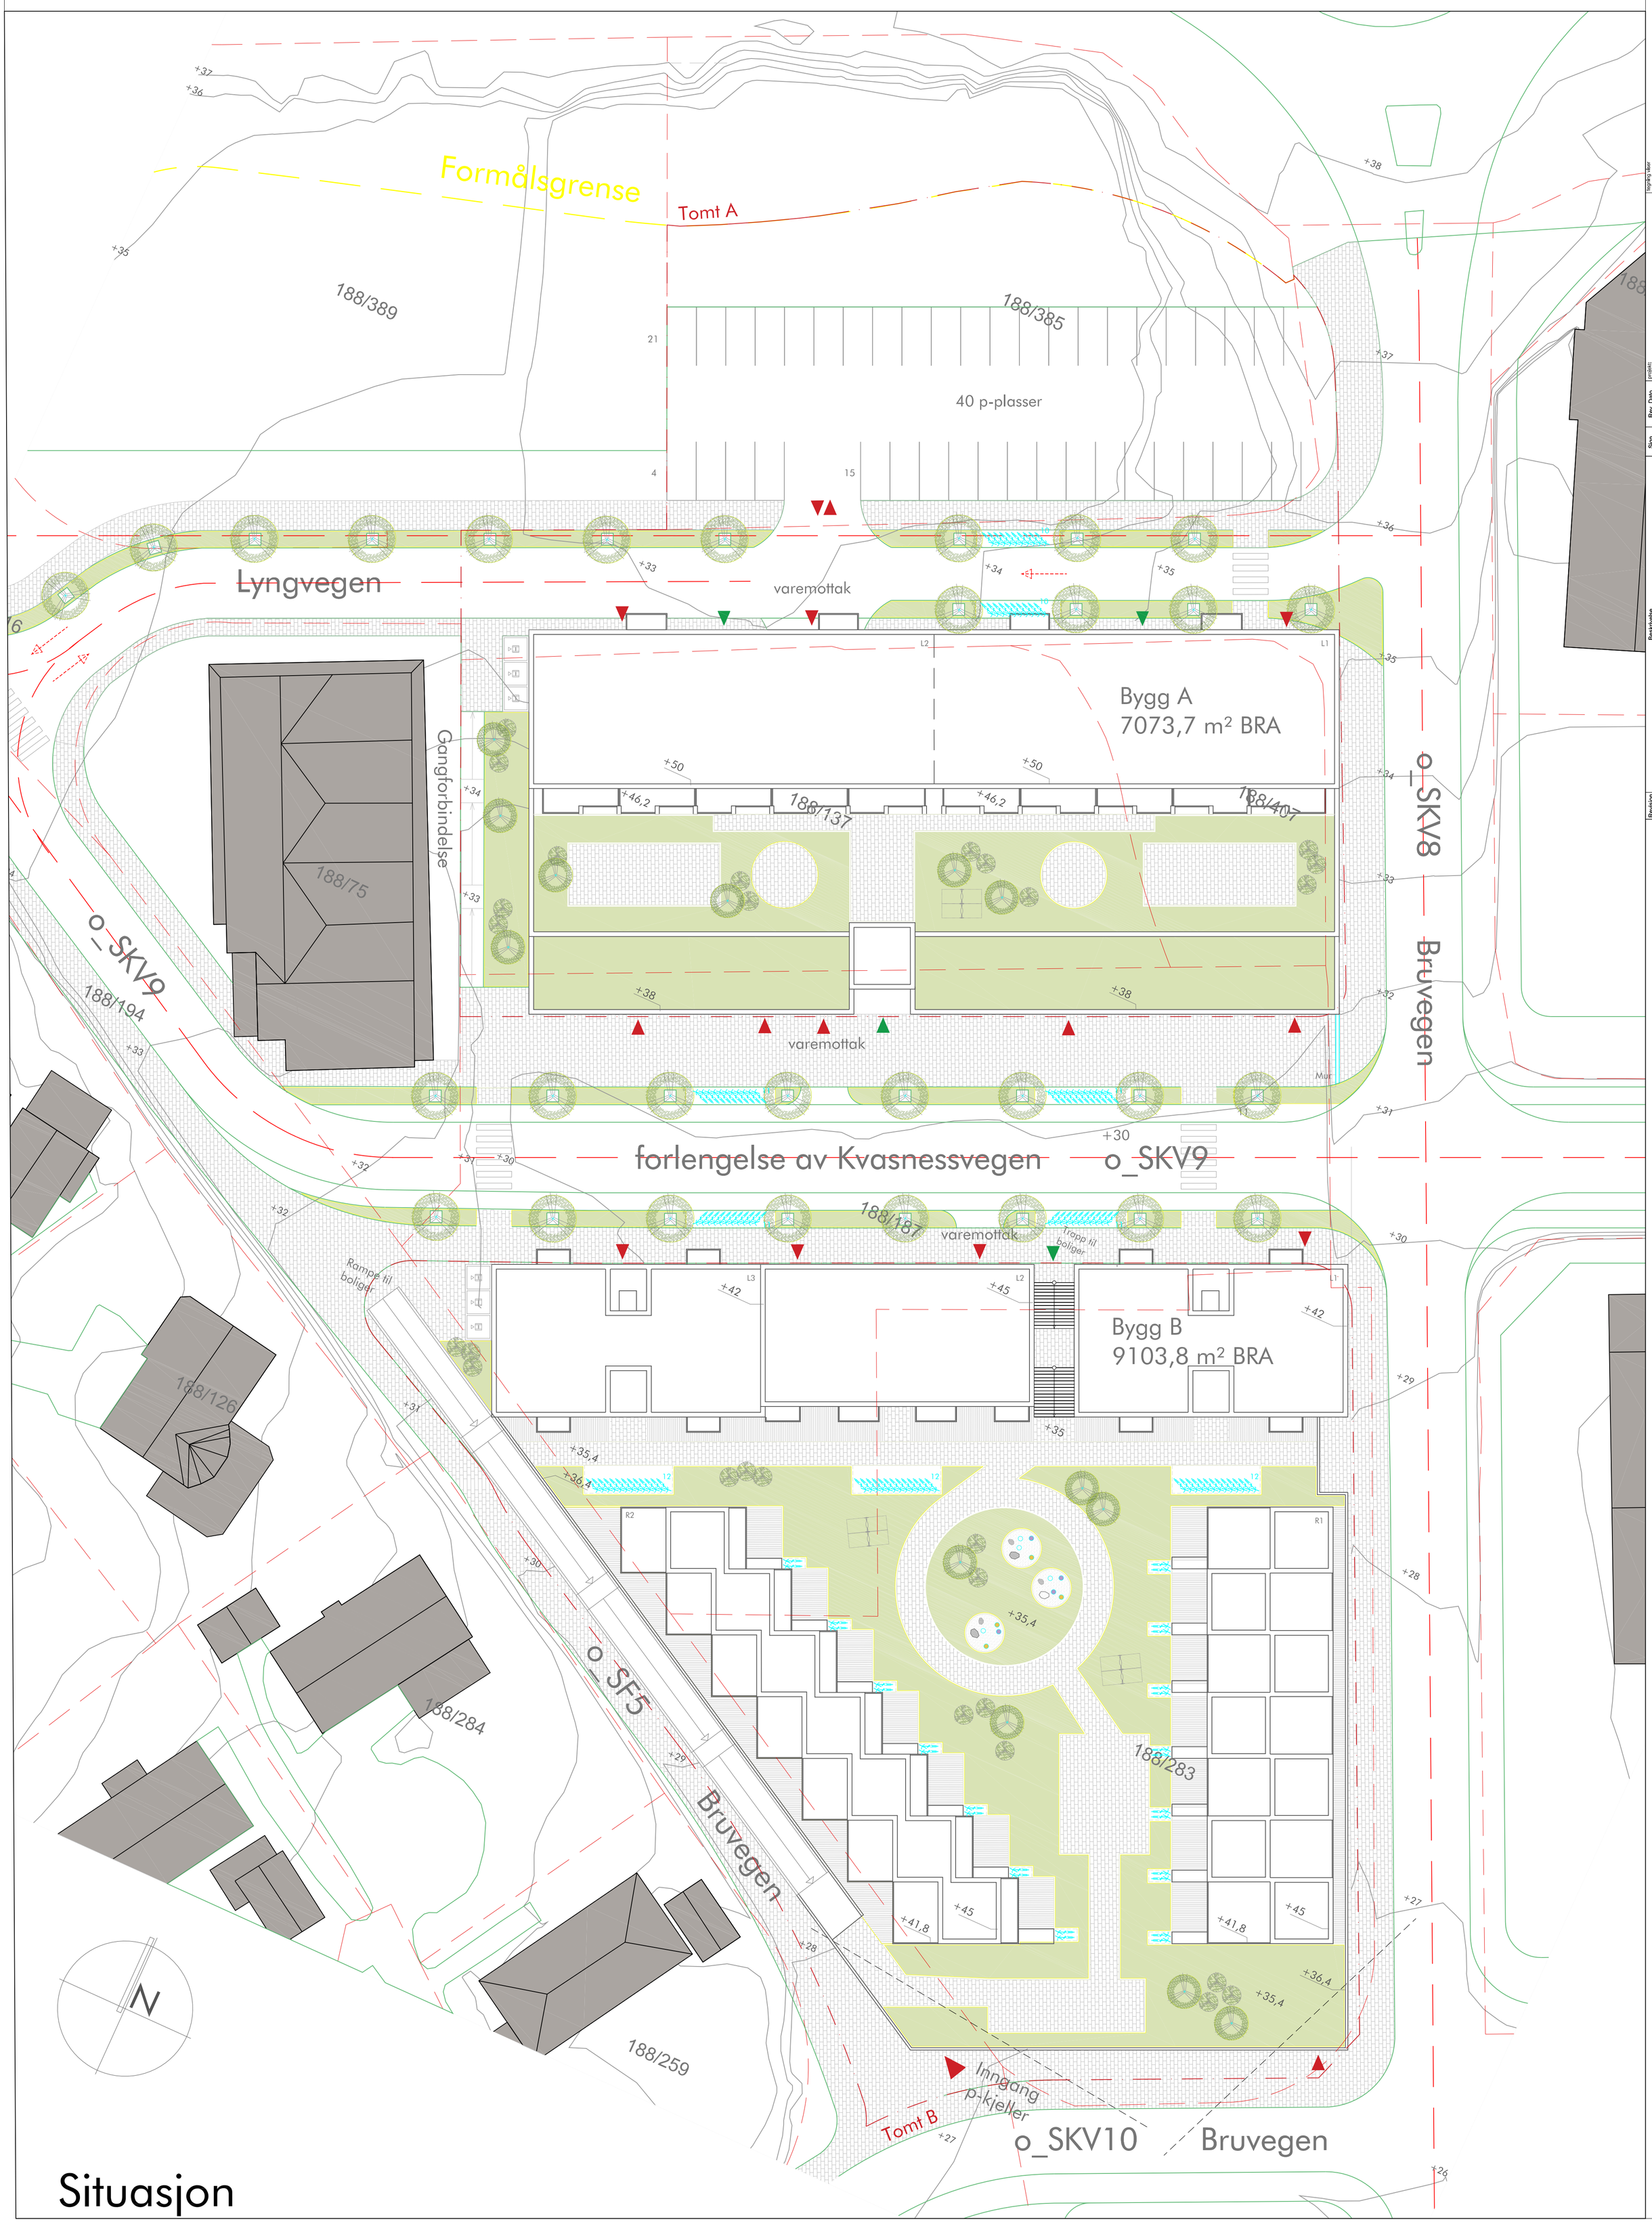

Situasjon

arc arkitekter as
vestre kanalkai 20
7010 trondheim
t 73 99 12 20
www.arcarkitekter.no

tegning type: Situasjon
tegning navn: Rammesøknad
tegningsnr.: A100
dato: 19.11.2019.
rev: 0
mål: 1 : 250
format: A1
tegn.: MIM
kontr.: KH
prosjektnr.: 19000

prosjekt: Alverporten Knarvik
byggherre: Alverporten AS
totalentreprenør:

Sign. | Rev. Dato. | Beskrivelse | Revisjon

TEGNFORKLARING

Formålsgrense
Elendomsgrense
Tomtsgrense
Belegningsstein
Tredekke
Gressplen
Trær
Mur
+11.25 kotehøyder
+11.25 kotehøyder på gesims

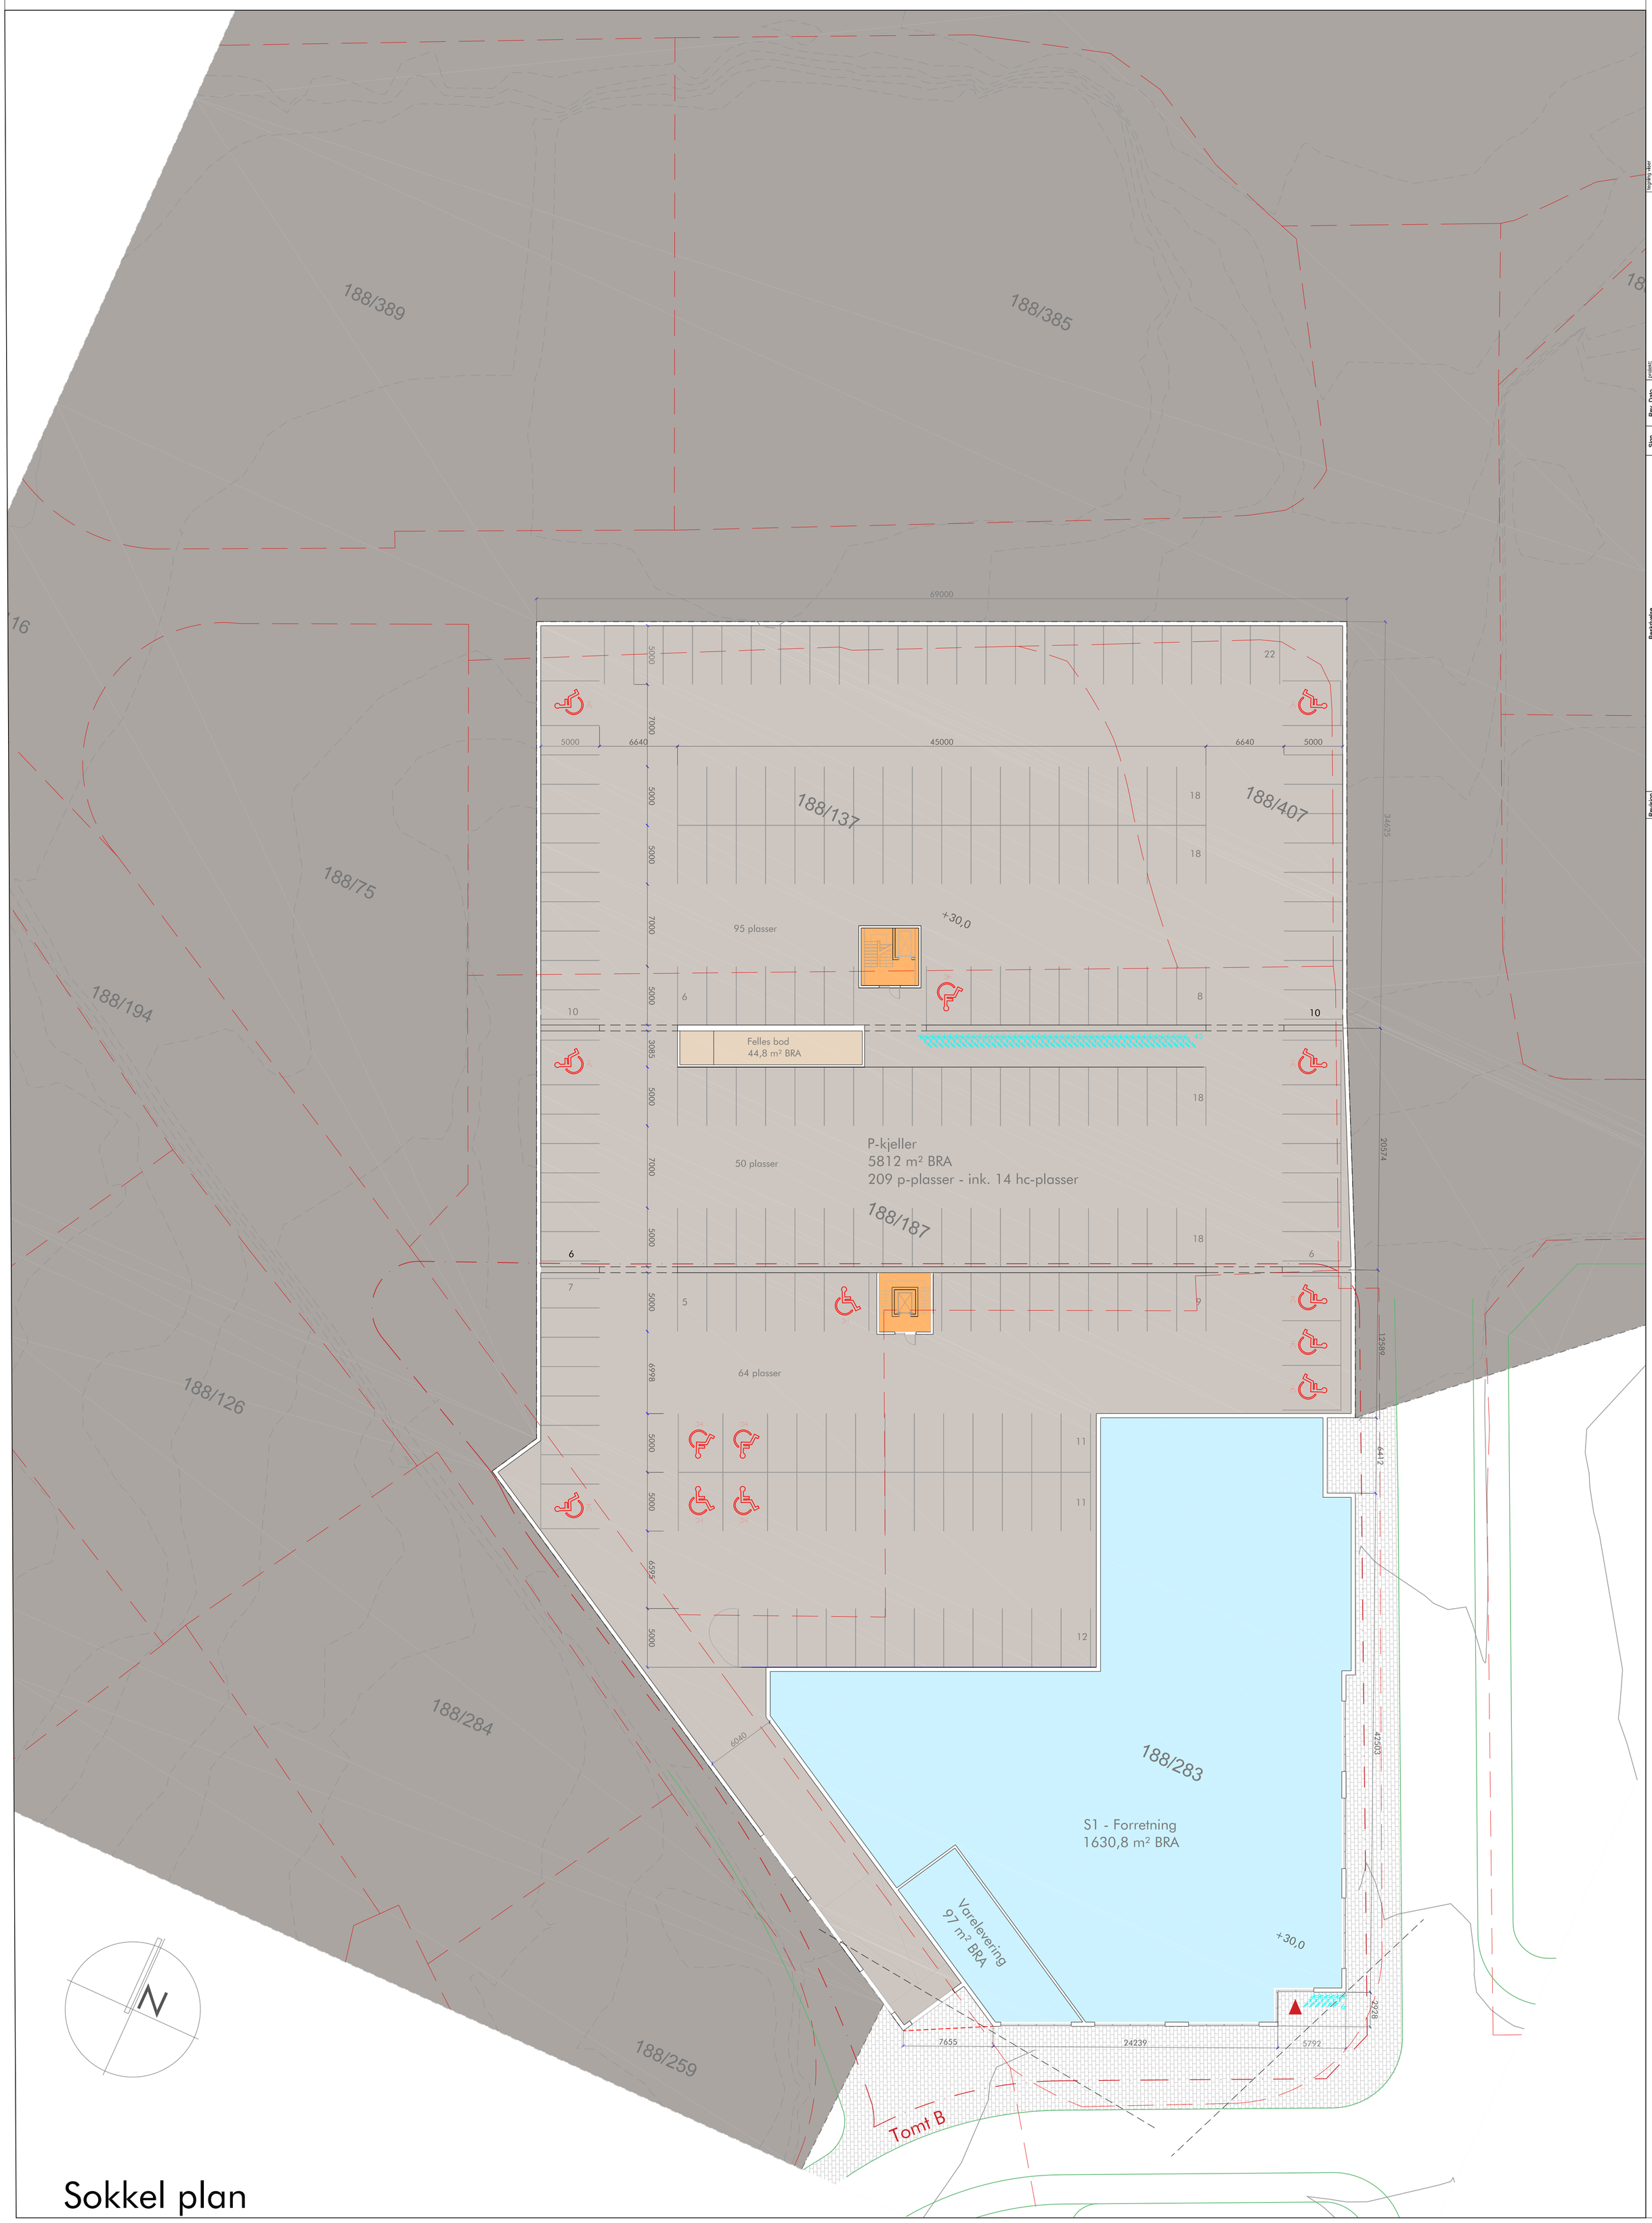

Sokkel plan

arc arkitekter as
vestre tanakai 20
7010 trondheim
t 73 99 12 20
www.arcarkitekter.no

hovedtegning: Plan Sokkel
tegningsnavn: Rammesøknad
tegningsnr.: A200
dato: 19.11.2019.
rev: 0
mål: 1 : 250
kontr.: KH
format: A1
prosjektnr.: 19000
tegn.: MIM

prosjekt: Alverporten Knarvik
byggherre: Alverporten AS
totalentreprenør:

Revision	Beskrivelse	Sign.	Rev. Dato

TEGNFORKLARING

- Formålsgrense
- Elendomsgrense
- Tomtsgrense
- Belegningsstein
- Tredekke
- Gressplen
- Trær
- Mur
- +11.25 kotehøyder
- +11.25 kotehøyder på gesims

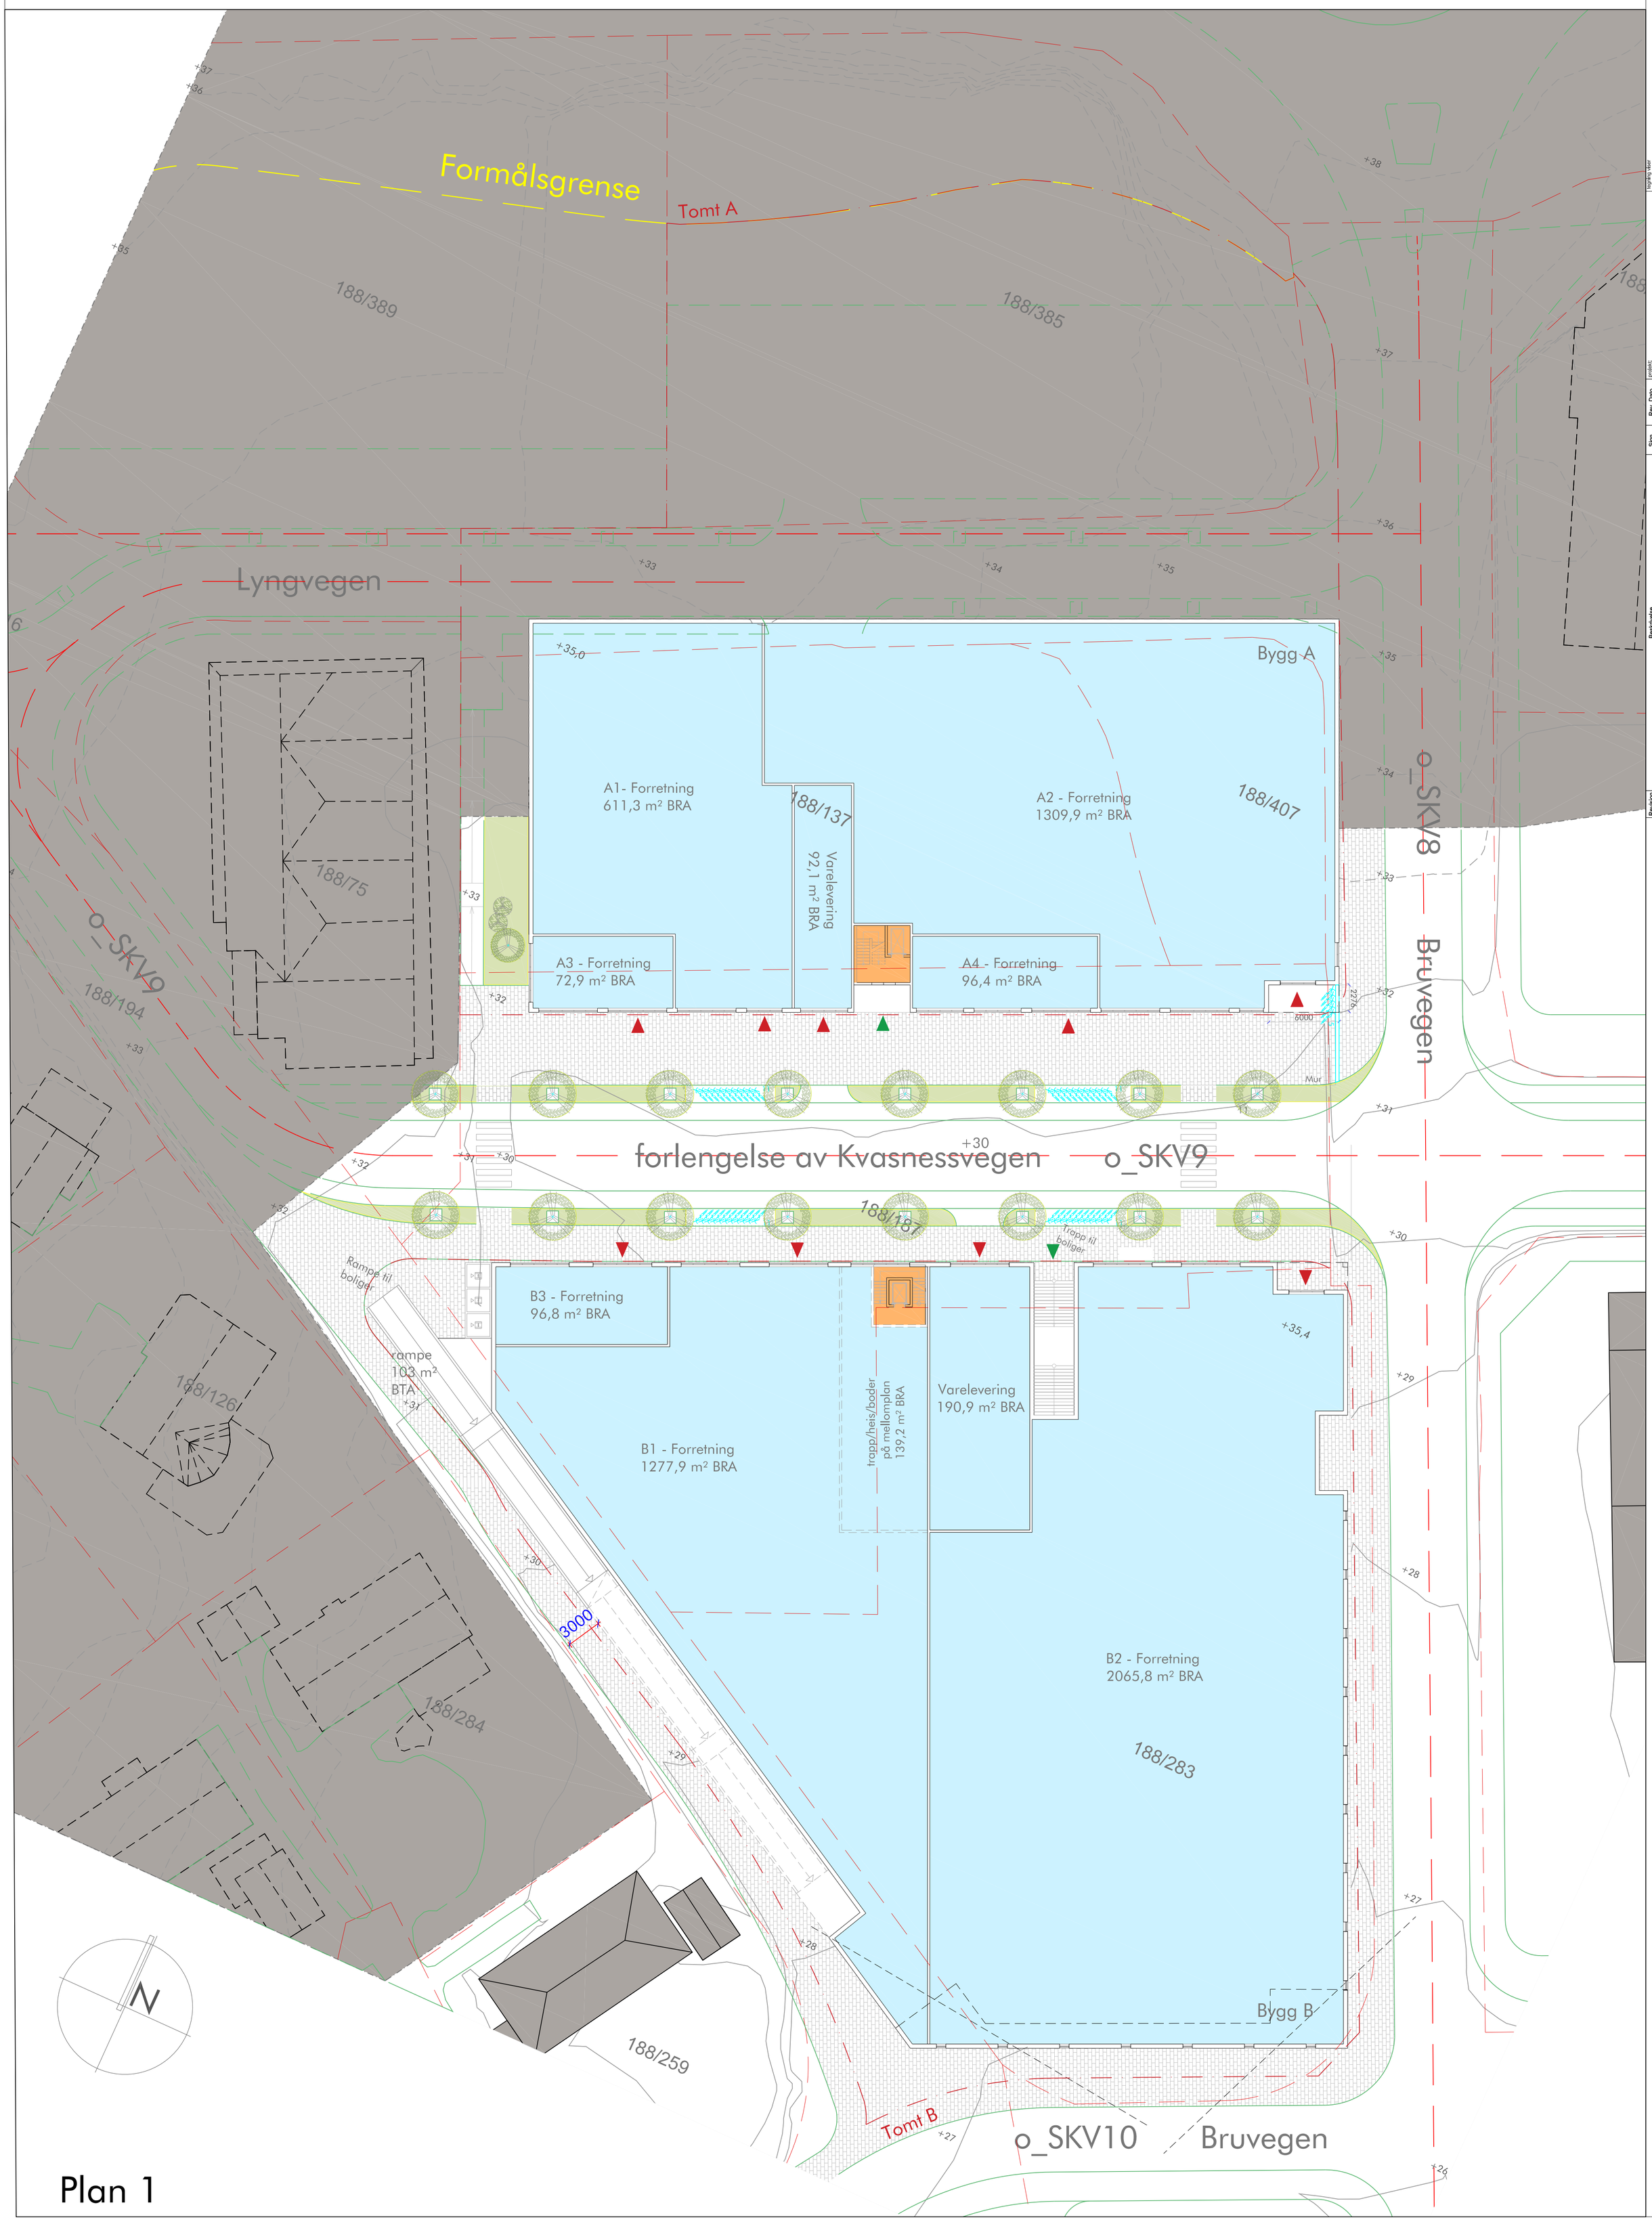

Plan 1

arc arkitekter as
vestre tanakai 20
7010 trondheim
t 73 99 12 20
www.arcarkitekter.no

topelev/-dør: Plan 1
topelev/-vinduer:
Rammesøknad
topgiv/gavlm: A201
dato: 19.11.2019.
rev: 0
mål: 1 : 250
format: A1
tegn.: MIM
kontr.: KH
prosjektnr.: 19000

prosjekt: Alverporten Knarvik
byggherre: Alverporten AS
totalentreprenør:

Revisjon	Beskrivelse	Sign.	Rev. Dato

TEGNFORKLARING

Formålsgrense
Elendomsgrense
Tomtsgrense
Belegningsstein
Tredekke
Gressplen
Trær
Mur
+11.25 kotehøyder
+11.25 kotehøyder på gesims

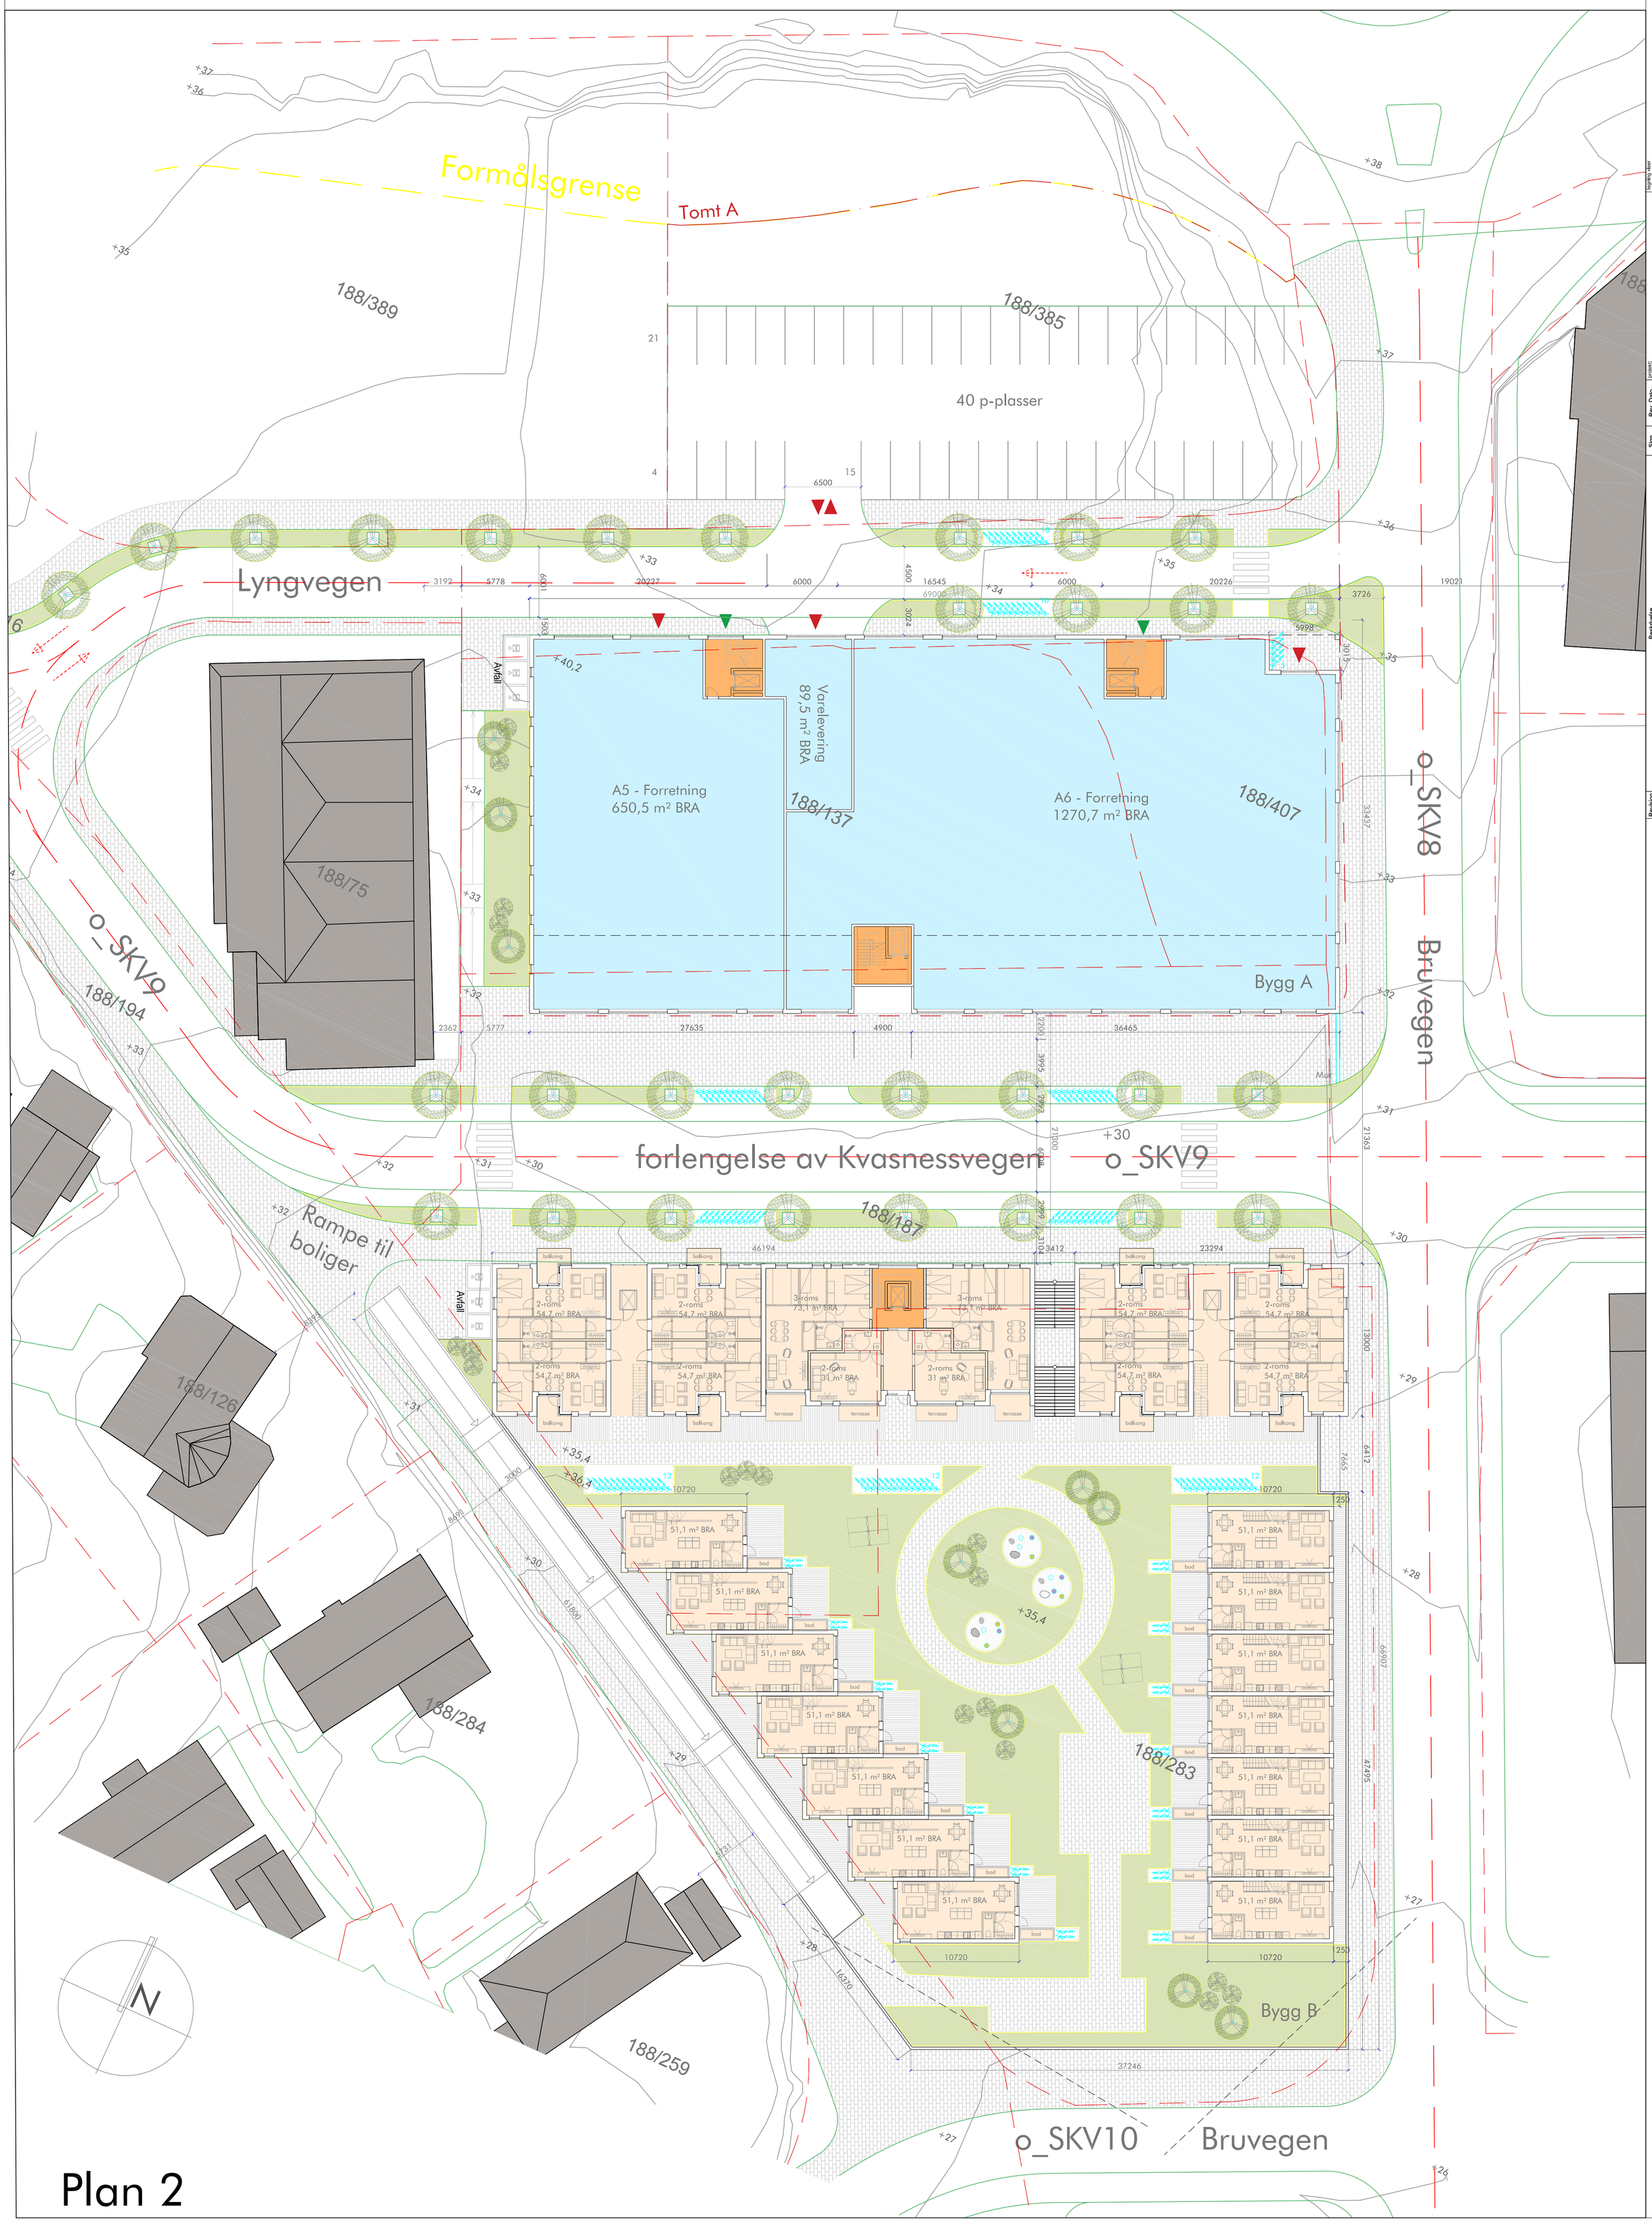

Plan 2

arc arkitekter as
vestre kanalkai 20
7010 trondheim
t 73 99 12 20
www.arcarkitekter.no

arc architecture

tegning i dwg: Plan 2
tegningsnavn: Rammesøknad
tegningsnr.: A202
dato: 19.11.2019.
rev: 0
mål: 1 : 250
tegn.: MIM
kontr.: KH
format: A1
prosjektnr.: 19000

prosjekt: Alverporten Knarvik
byggherre:
totalentreprenør: Alverporten AS

Sign. | Rev. Dato | Beskrivelse | Revision

TEGNFORKLARING

- Formålsgrense
- Elendomsgrense
- Belegningsstein
- Tredekke
- Gressplen
- Trær
- Mur
- +11.25 kotehøyder
- +11.25 kotehøyder på gesims

Plan 3

arc arkitekter as
vestre tanakai 20
7010 trondheim
t 73 99 12 20
www.arcarkitekter.no

architecture

tegning i dwg: Plan 3
tegningsnavn: Rammesøknad
tegningsnr.: A203
dato: 19.11.2019.
rev: 0
mål: 1 : 250
format: A1
kontr.: KH
tegn.: MM
prosjektnr.: 19000

prosjekt: Alverporten Knarvik
byggherre:
totalentreprenør: Alverporten AS

Rev.	Dato	Sign.	Beskrivelse	Revisjon

TEGNFORKLARING

Formålsgrense
Elendomsgrense
Belegningsstein
Tredekke
Gressplen
Trær
Mur
+11.25 kotehøyder
+11.25 kotehøyder på gesims

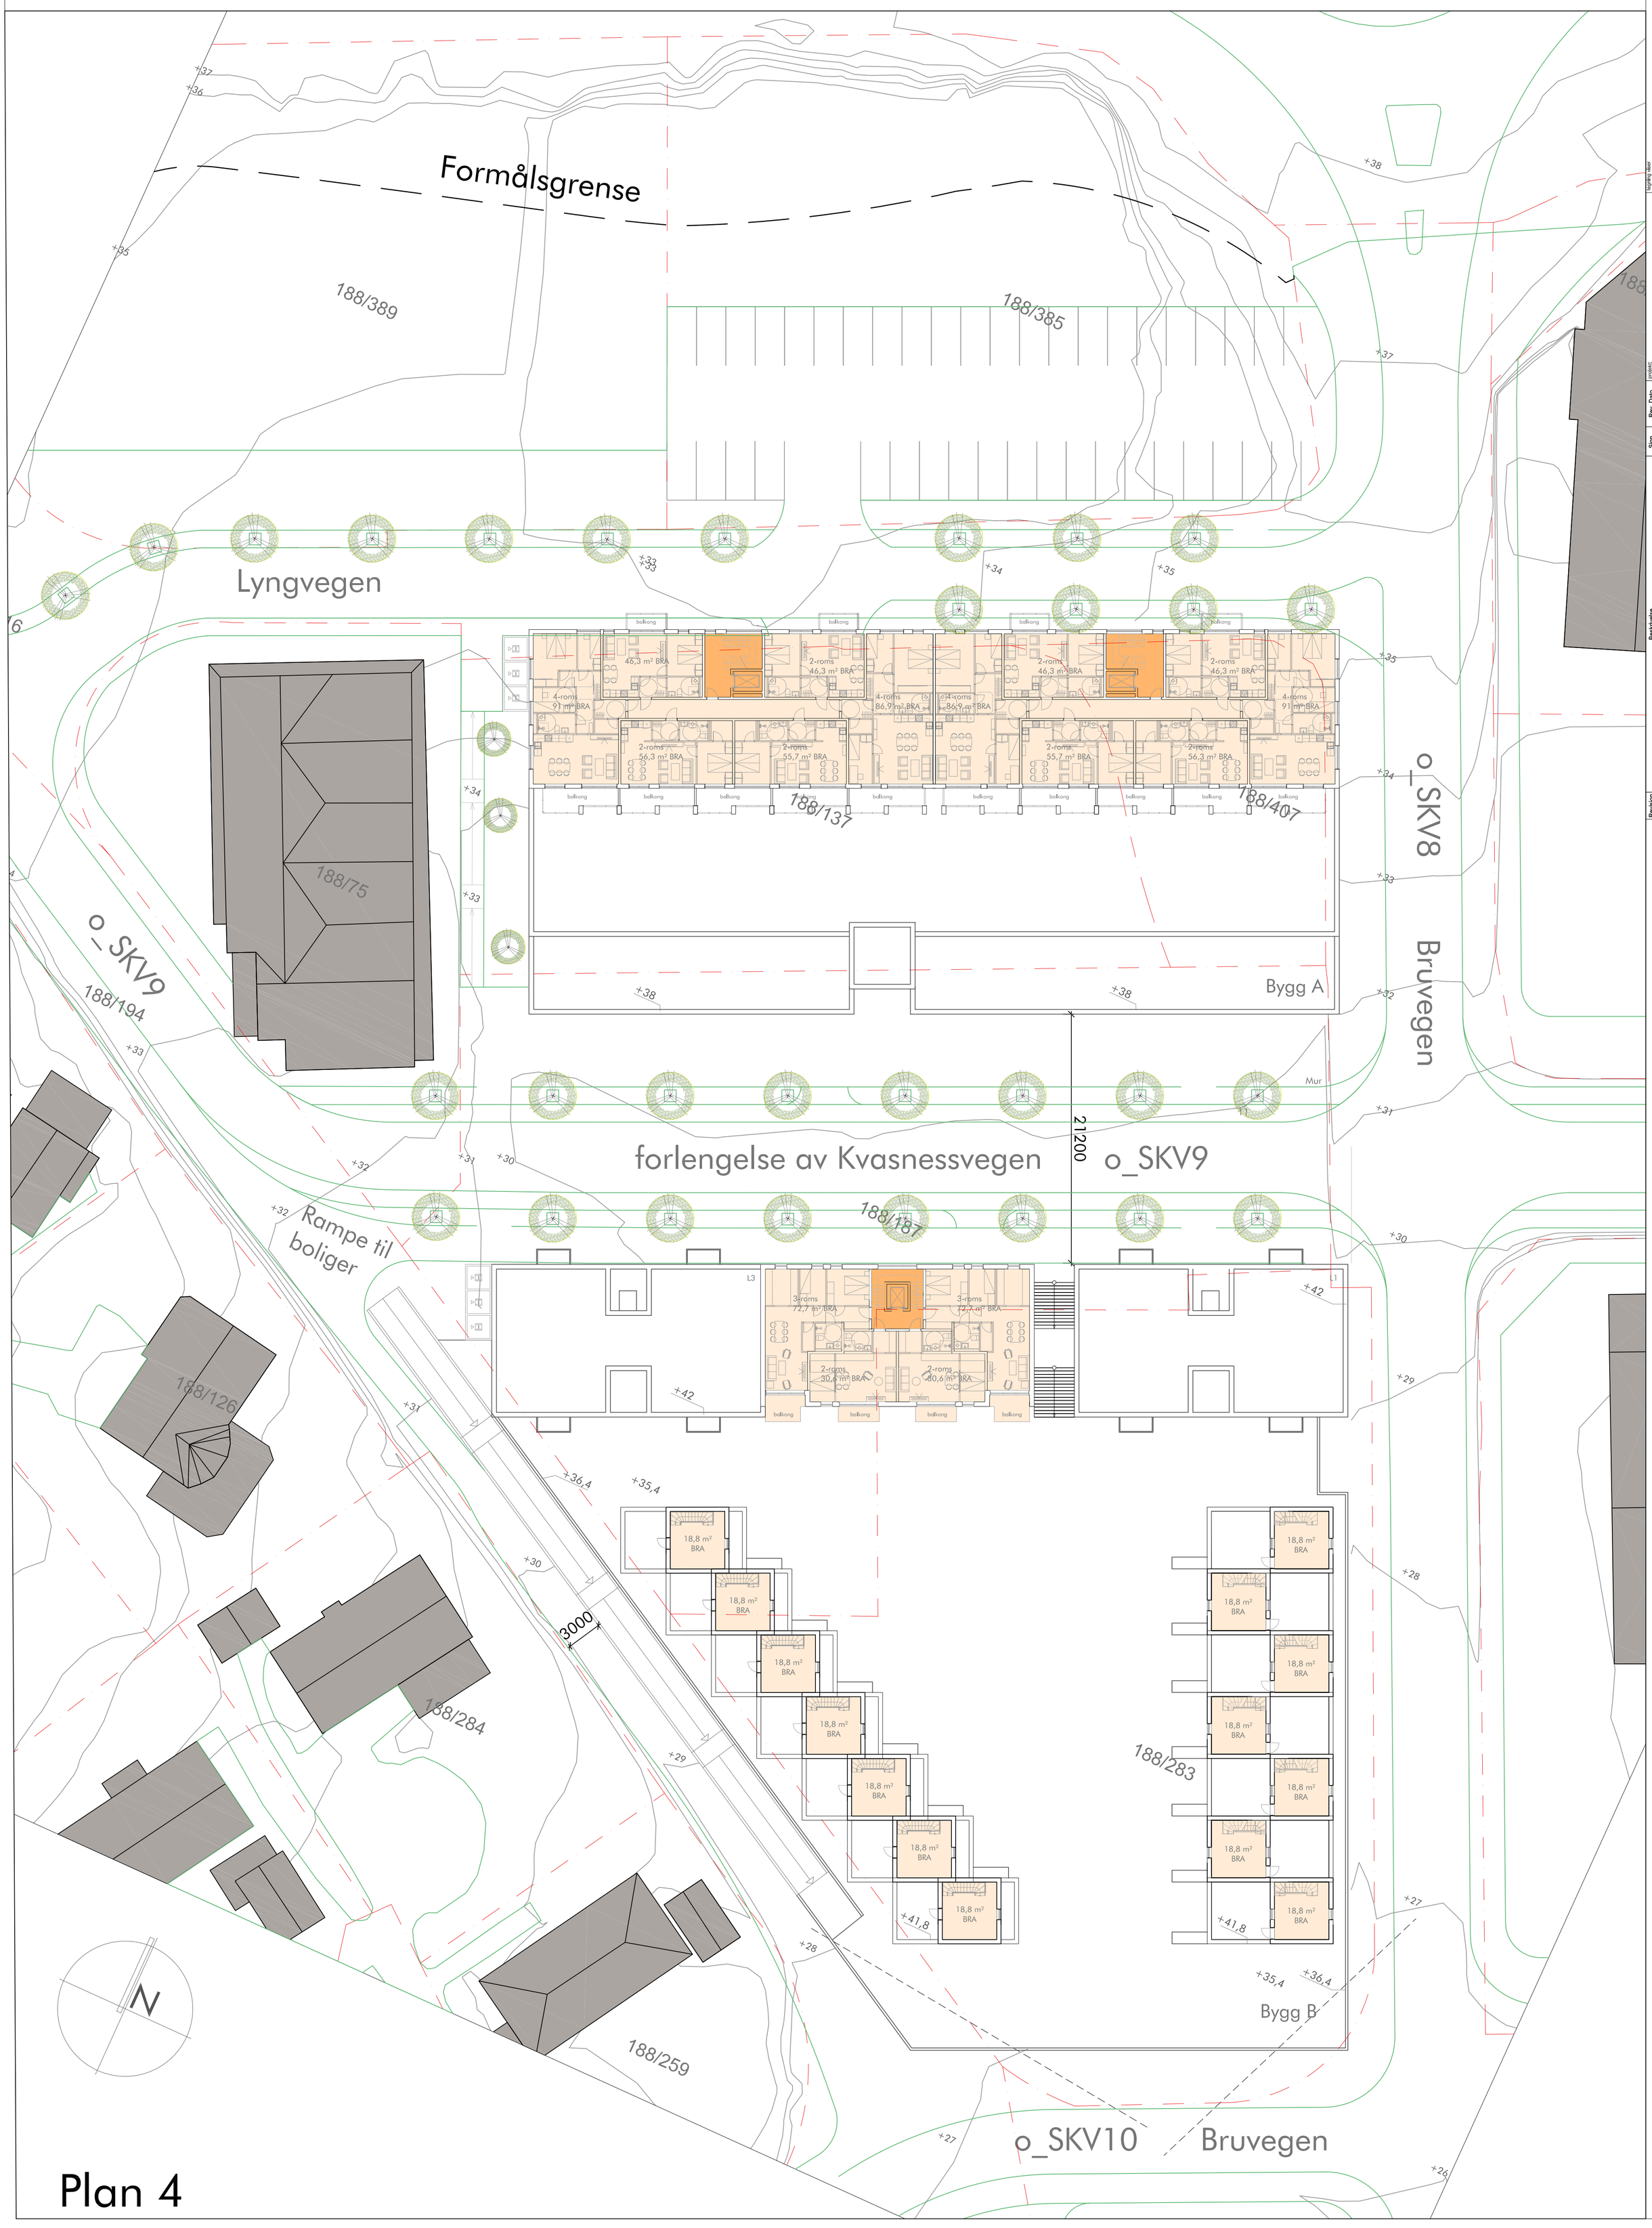

arc architecture

arc arkitekter as
vestre kanalkai 20
7010 trondheim
t 73 99 12 20
www.arcarkitekter.no

byggeplan/-del: Plan 4
byggeplanetype: Rammesøknad
byggeplanstr.: A204
dato: 19.11.2019.
rev: 0
mål: 1 : 250
format: A1
tegn.: MIM
kontr.: KH
projektnr.: 19000

prosjekt: Alverporten Knarvik
byggeherre:
totalentreprenør: Alverporten AS

Revision	Beskrivelse	Sign.	Rev. Dato

TEGNFORKLARING

- Formålsgrense
- Elendomsgrense
- Belegningsstein
- Tredekke
- Gressplen
- Trær
- Mur
- +11.25 kotehøyder
- +11.25 kotehøyder på gesims

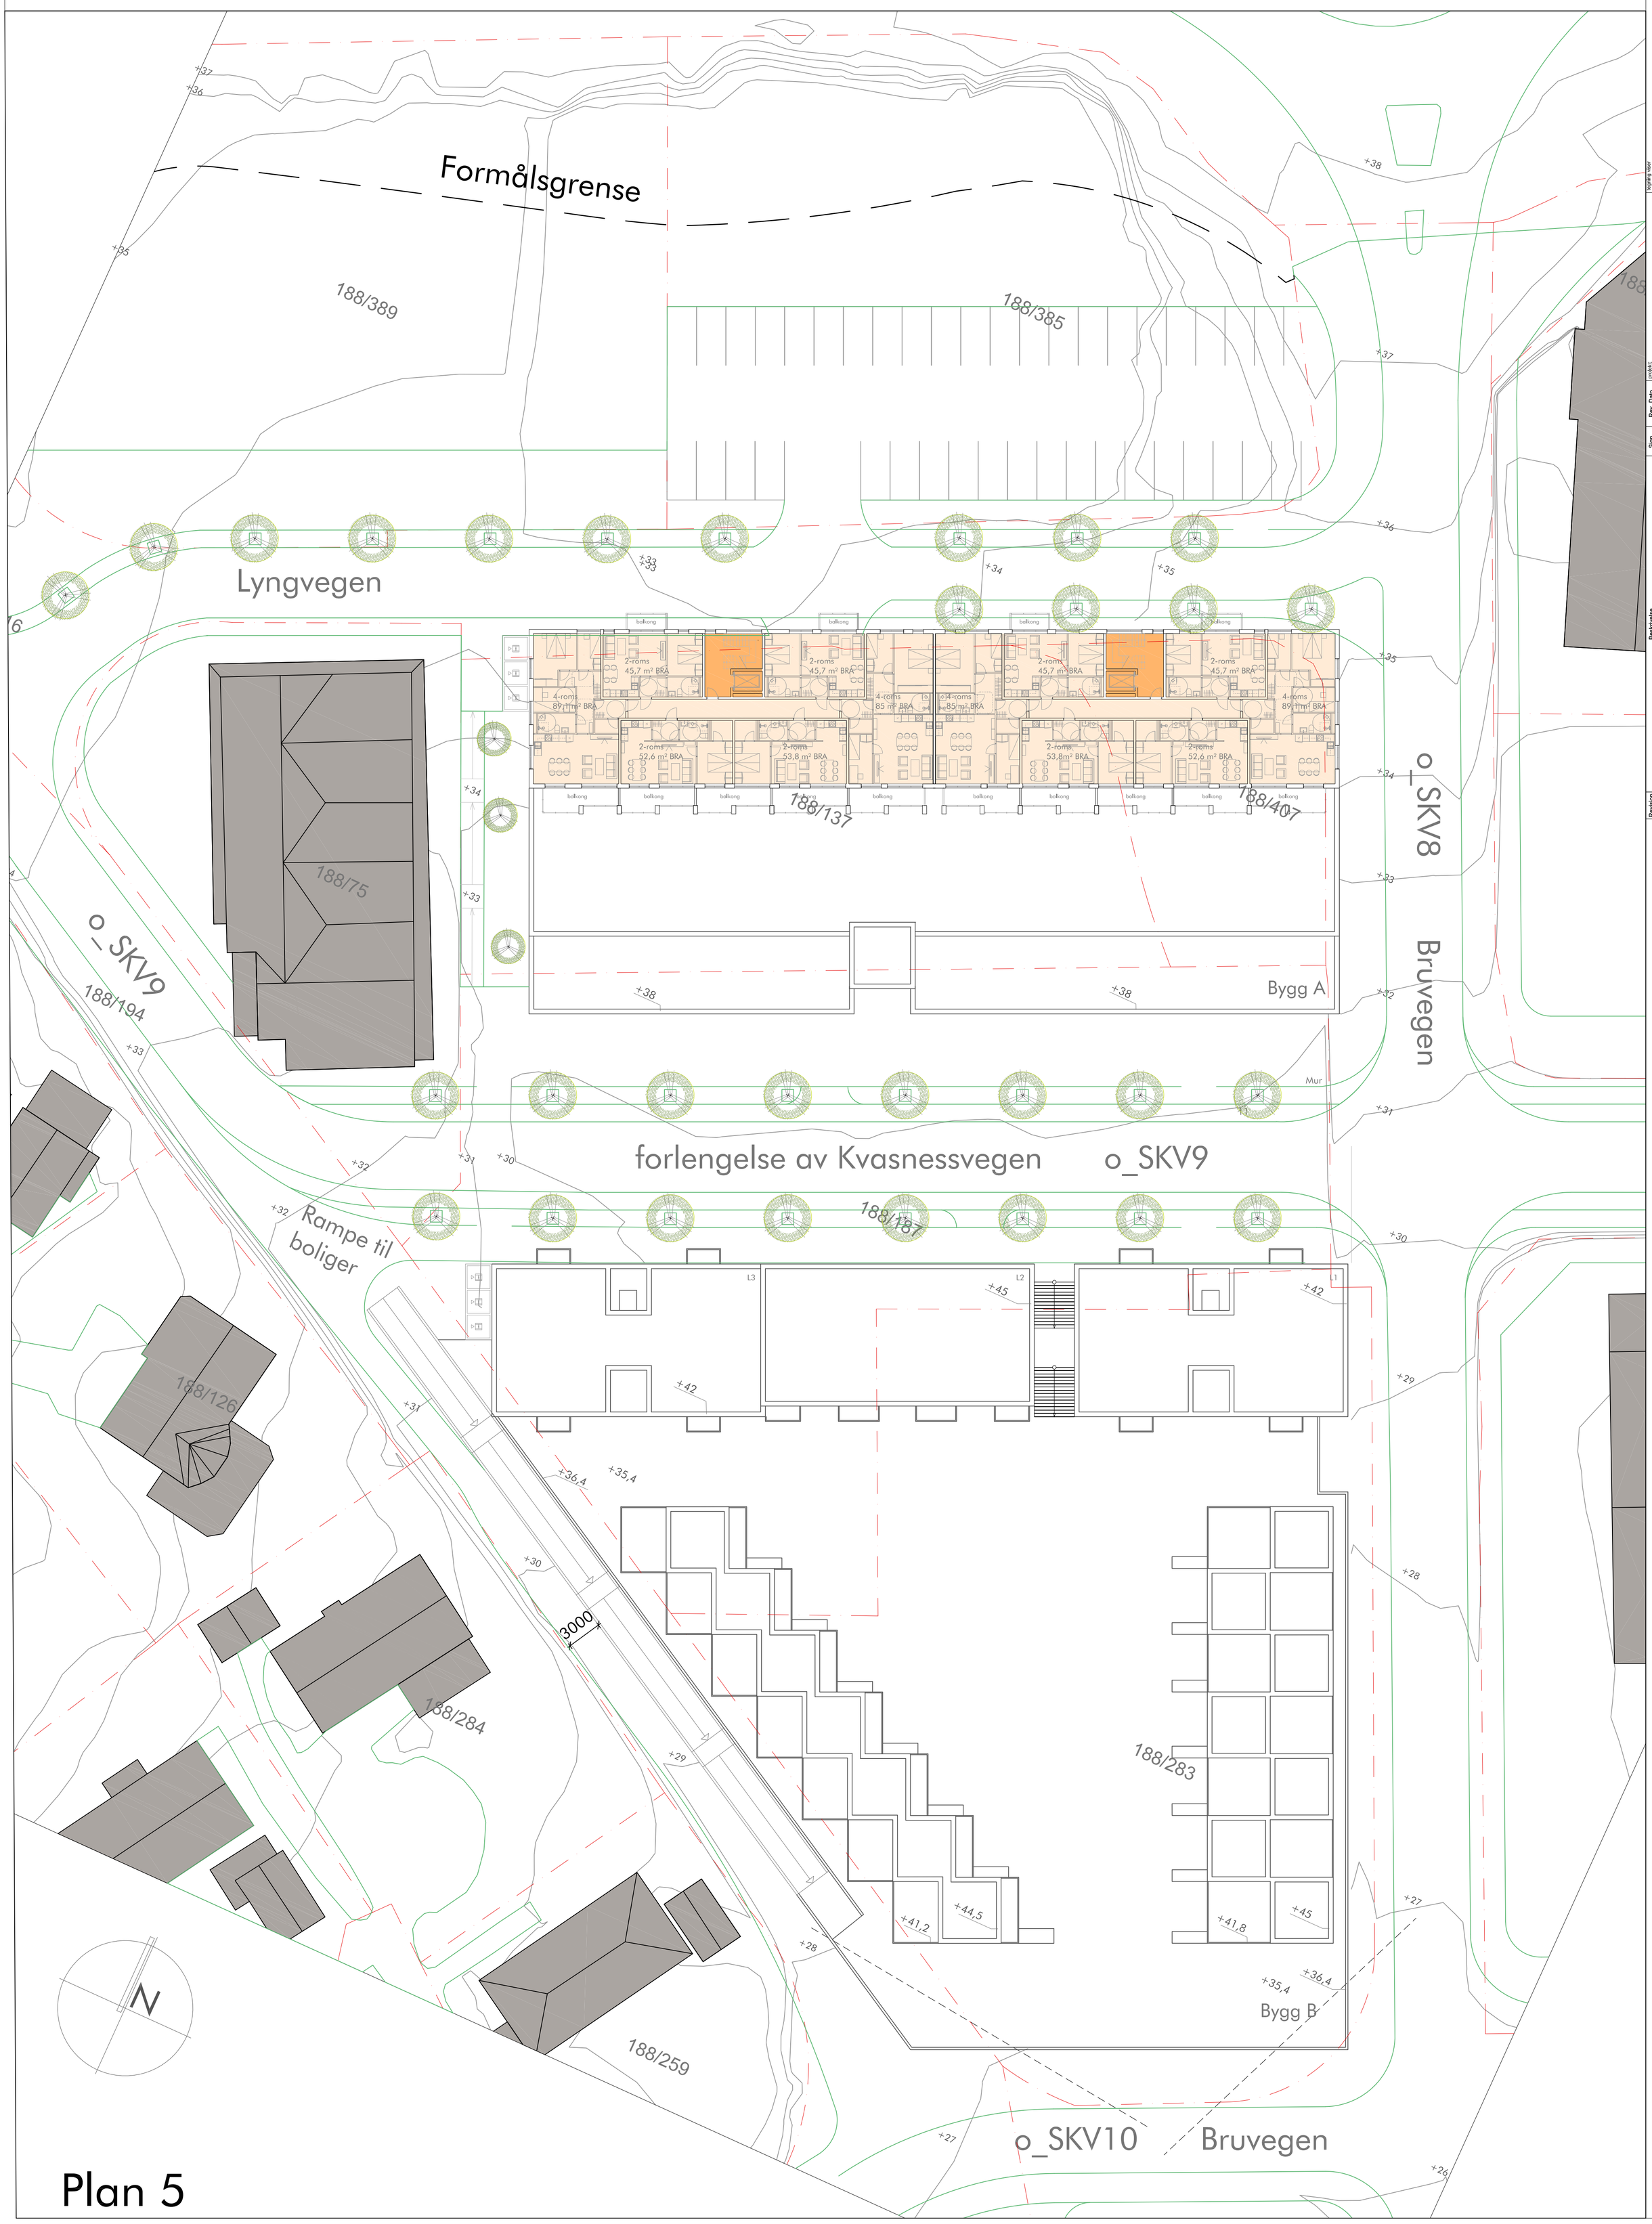

Plan 5

arc arkitekter as
vestre kanalkai 20
7010 trondheim
t 73 99 12 20
www.arcarkitekter.no

byggeår/-dager: Plan 5
byggeårsakse: Rammesøknad
bygningsnr.: A205
dato: 19.11.2019.
rev: 0
mål: 1 : 250
format: A1
tegn.: MIM
kontr.: KH
prosjektnr.: 19000

prosjekt: Alverporten Knarvik
byggherre:
totalentreprenør: Alverporten AS

Revision	Beskrivelse	Sign.	Rev. Dato

Snitt

Revisjon	Beskrivelse	Sign.	Rev. Dato

prosjekt:
Alverporten Knarvik

byggherre:
Alverporten AS

totalentreprenør:

tegning viser:
Snitt

tegning status
Rammesøknad

tegningsnr.	rev	mål	format
A301	0	1 : 250	A1*

dato	tegn.	kontr.	prosjektnr.
19.11.2019.	MJM	KH	19000

arc arkitekter as
vestre kanalkai 20
7010 trondheim
t 73 99 12 20
www.arcarkitekter.no

a r c
h i t
e c t
u r e