


Tomtegrense

Garasje over

Tomtegrense

Tomtegrense

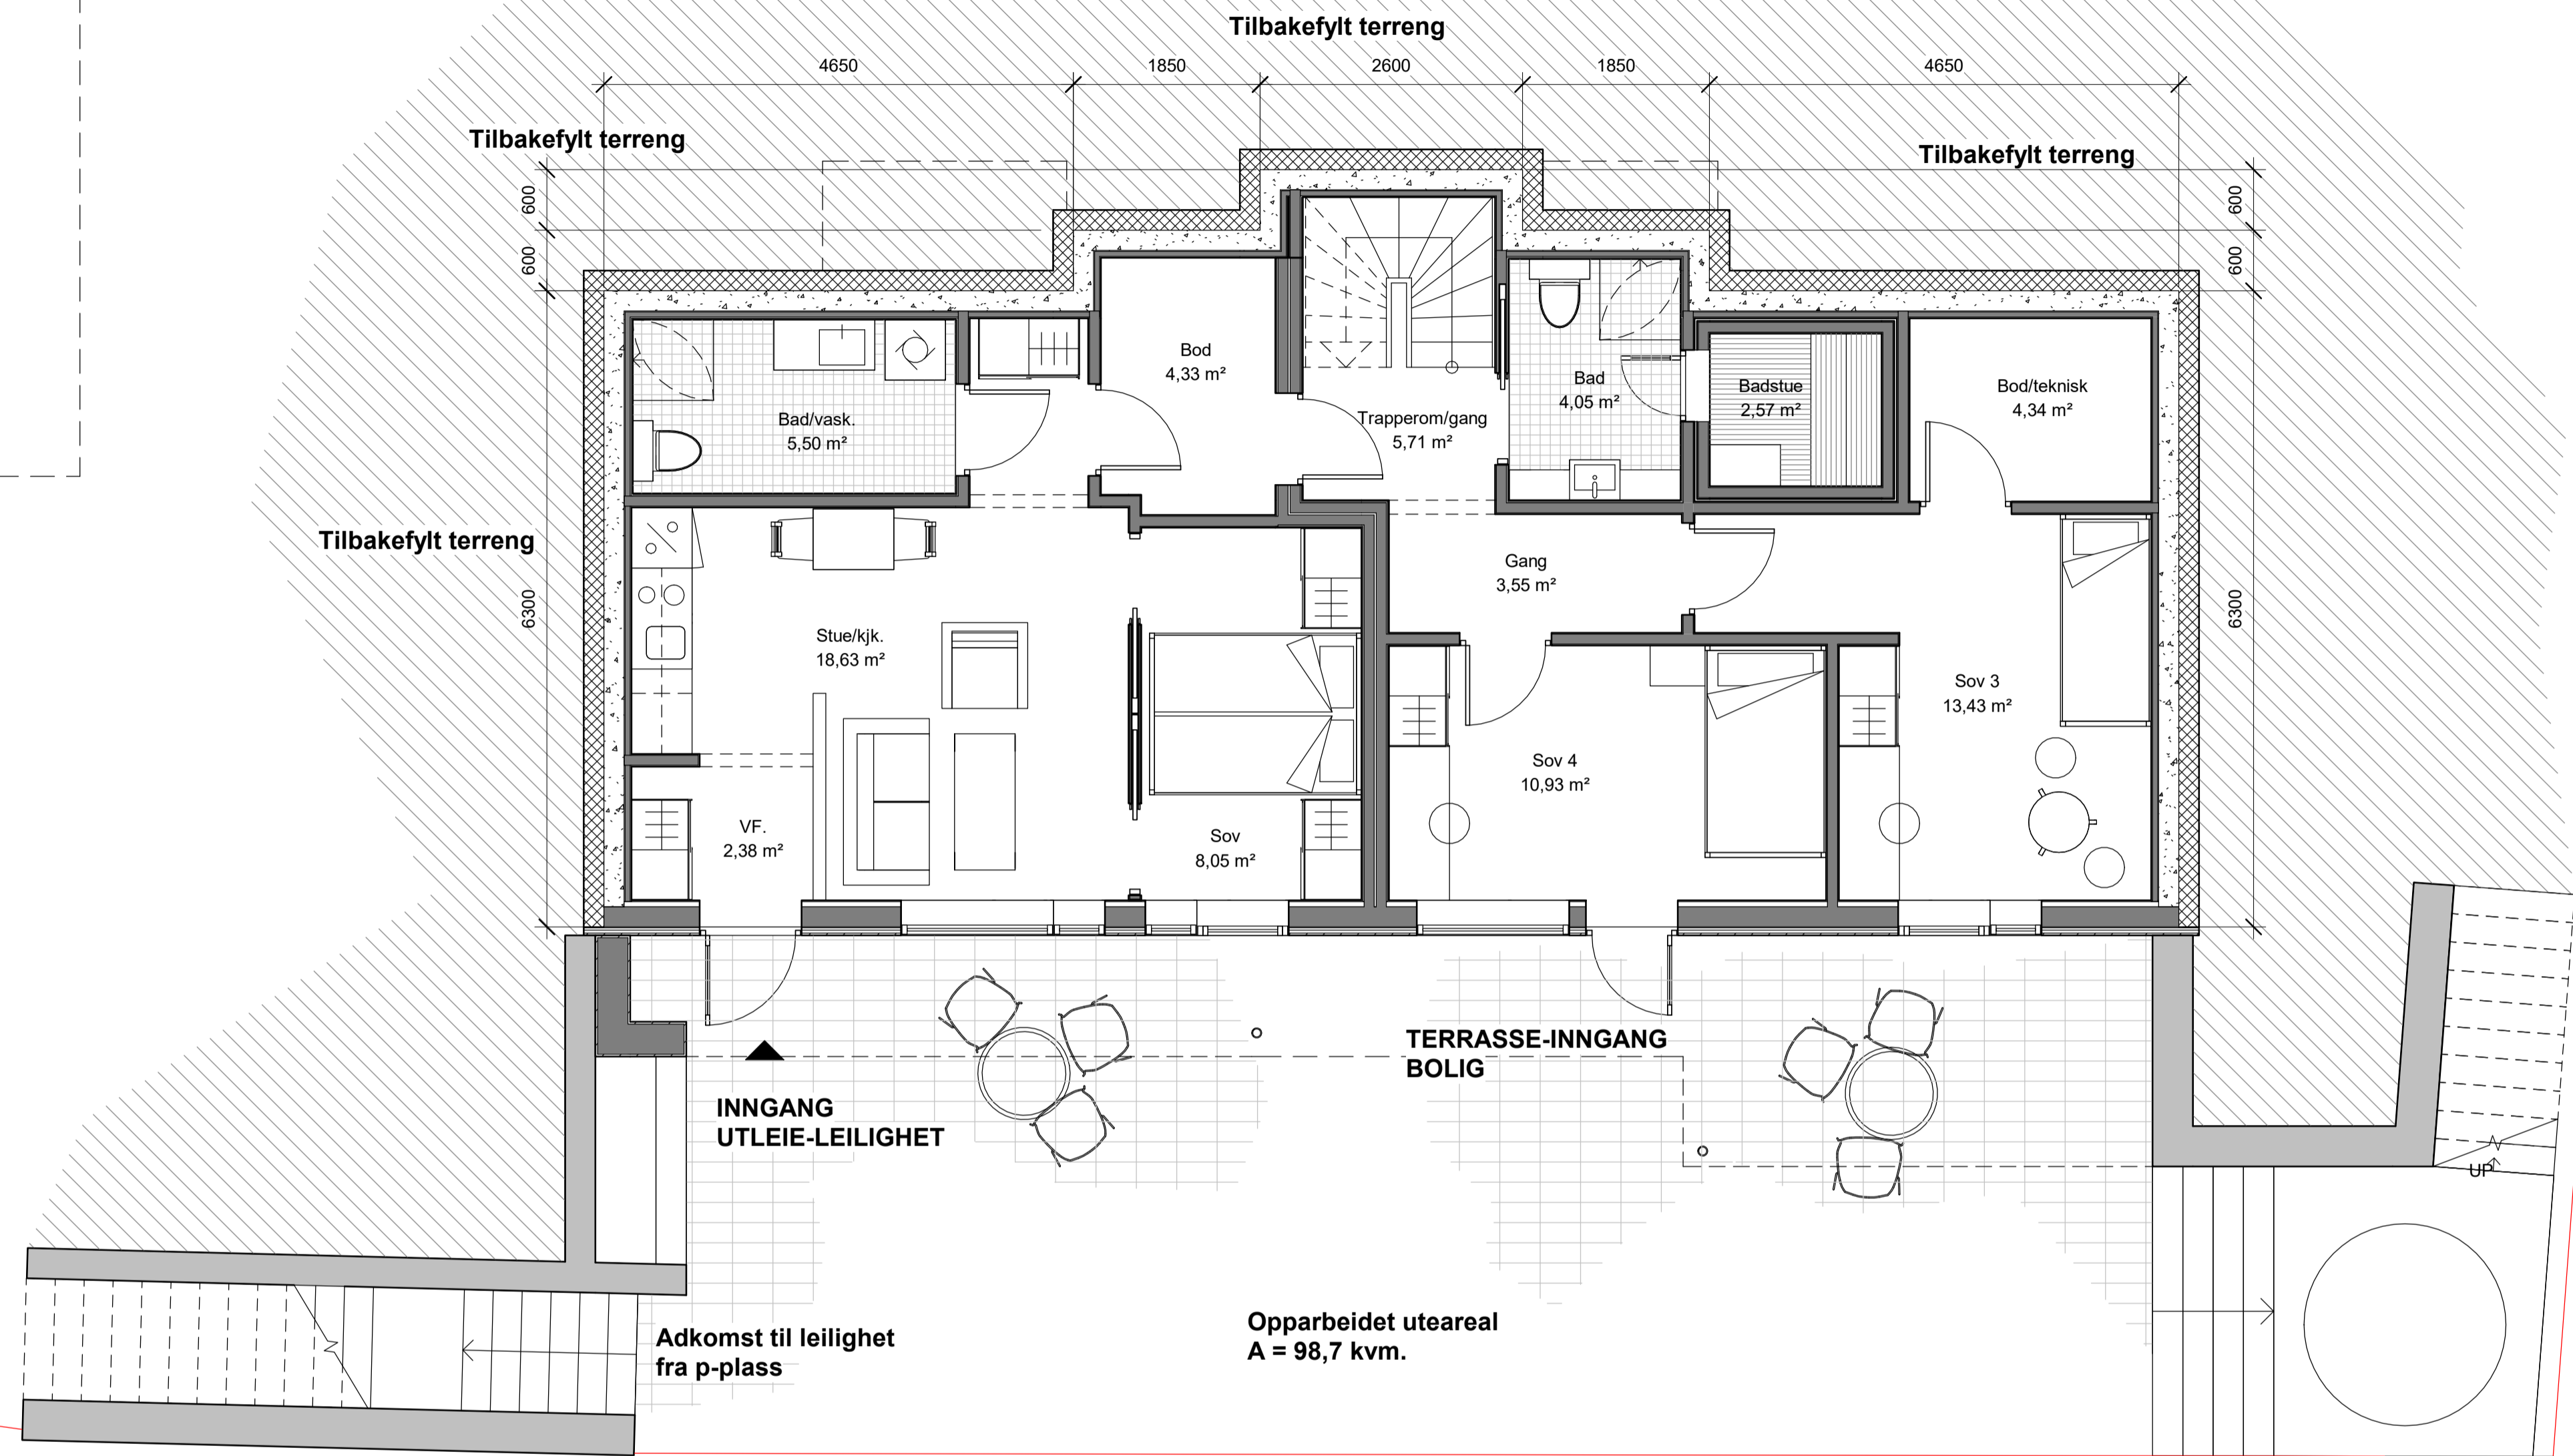


Adkomst til leilighet fra p-plass

Opparbeidet uteareal A = 98,7 kvm.

Tomtegrense

Plan 1. etasje: c + 12,00

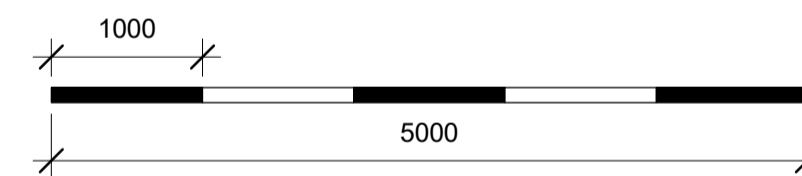


**Arealoversikt (BRA)**

Plan 1. etasje  
 Leilighet: 40,9m<sup>2</sup>  
 Bolig: 48,4m<sup>2</sup>  
 Bolig + leilighet: 91,3m<sup>2</sup>  
 Åpent, overdekket areal: 7,8m<sup>2</sup>  
 BRA 1. etasje: 99,1m<sup>2</sup>

Plan 2. etasje  
 Bolig: 102,3m<sup>2</sup>  
 Åpent, overdekket areal: 1,0m<sup>2</sup>  
 BRA 2. etasje: 103,3m<sup>2</sup>


Garasje  
 BRA: 41,9m<sup>2</sup>

**Areal (BRA) totalt: 244,3m<sup>2</sup>**

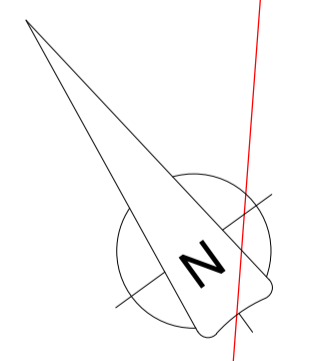

PROSJEKTNR:	19003	TEKNIKUM:	ARKITEKTKONTORET
TEKNIKUM:	PJC	TEKNIKUM:	BØRTVEIT & CARLSEN AS
KONTROLL:	PJC	TELEFON:	HAGELLIA 6 - 5914 ISDALSTØ
AVSTAMPNING:	A1	TELEFON:	400 41 614
MAKSTOKK:	1 : 50	TELEFON:	post@arisc.no
DATE:	21.05.19	TEKNIKUM:	Hensling Knutsen
FOR SØKNAD:		PROSJEKTNR.:	137168
TEKNIKUMNR.:		TEKNIKUMNR.:	Enebolig Knutsen
		REVISJON:	
A2-101	Plan 1. etasje		B

Målestokk 1:100 v/arkstr. A3

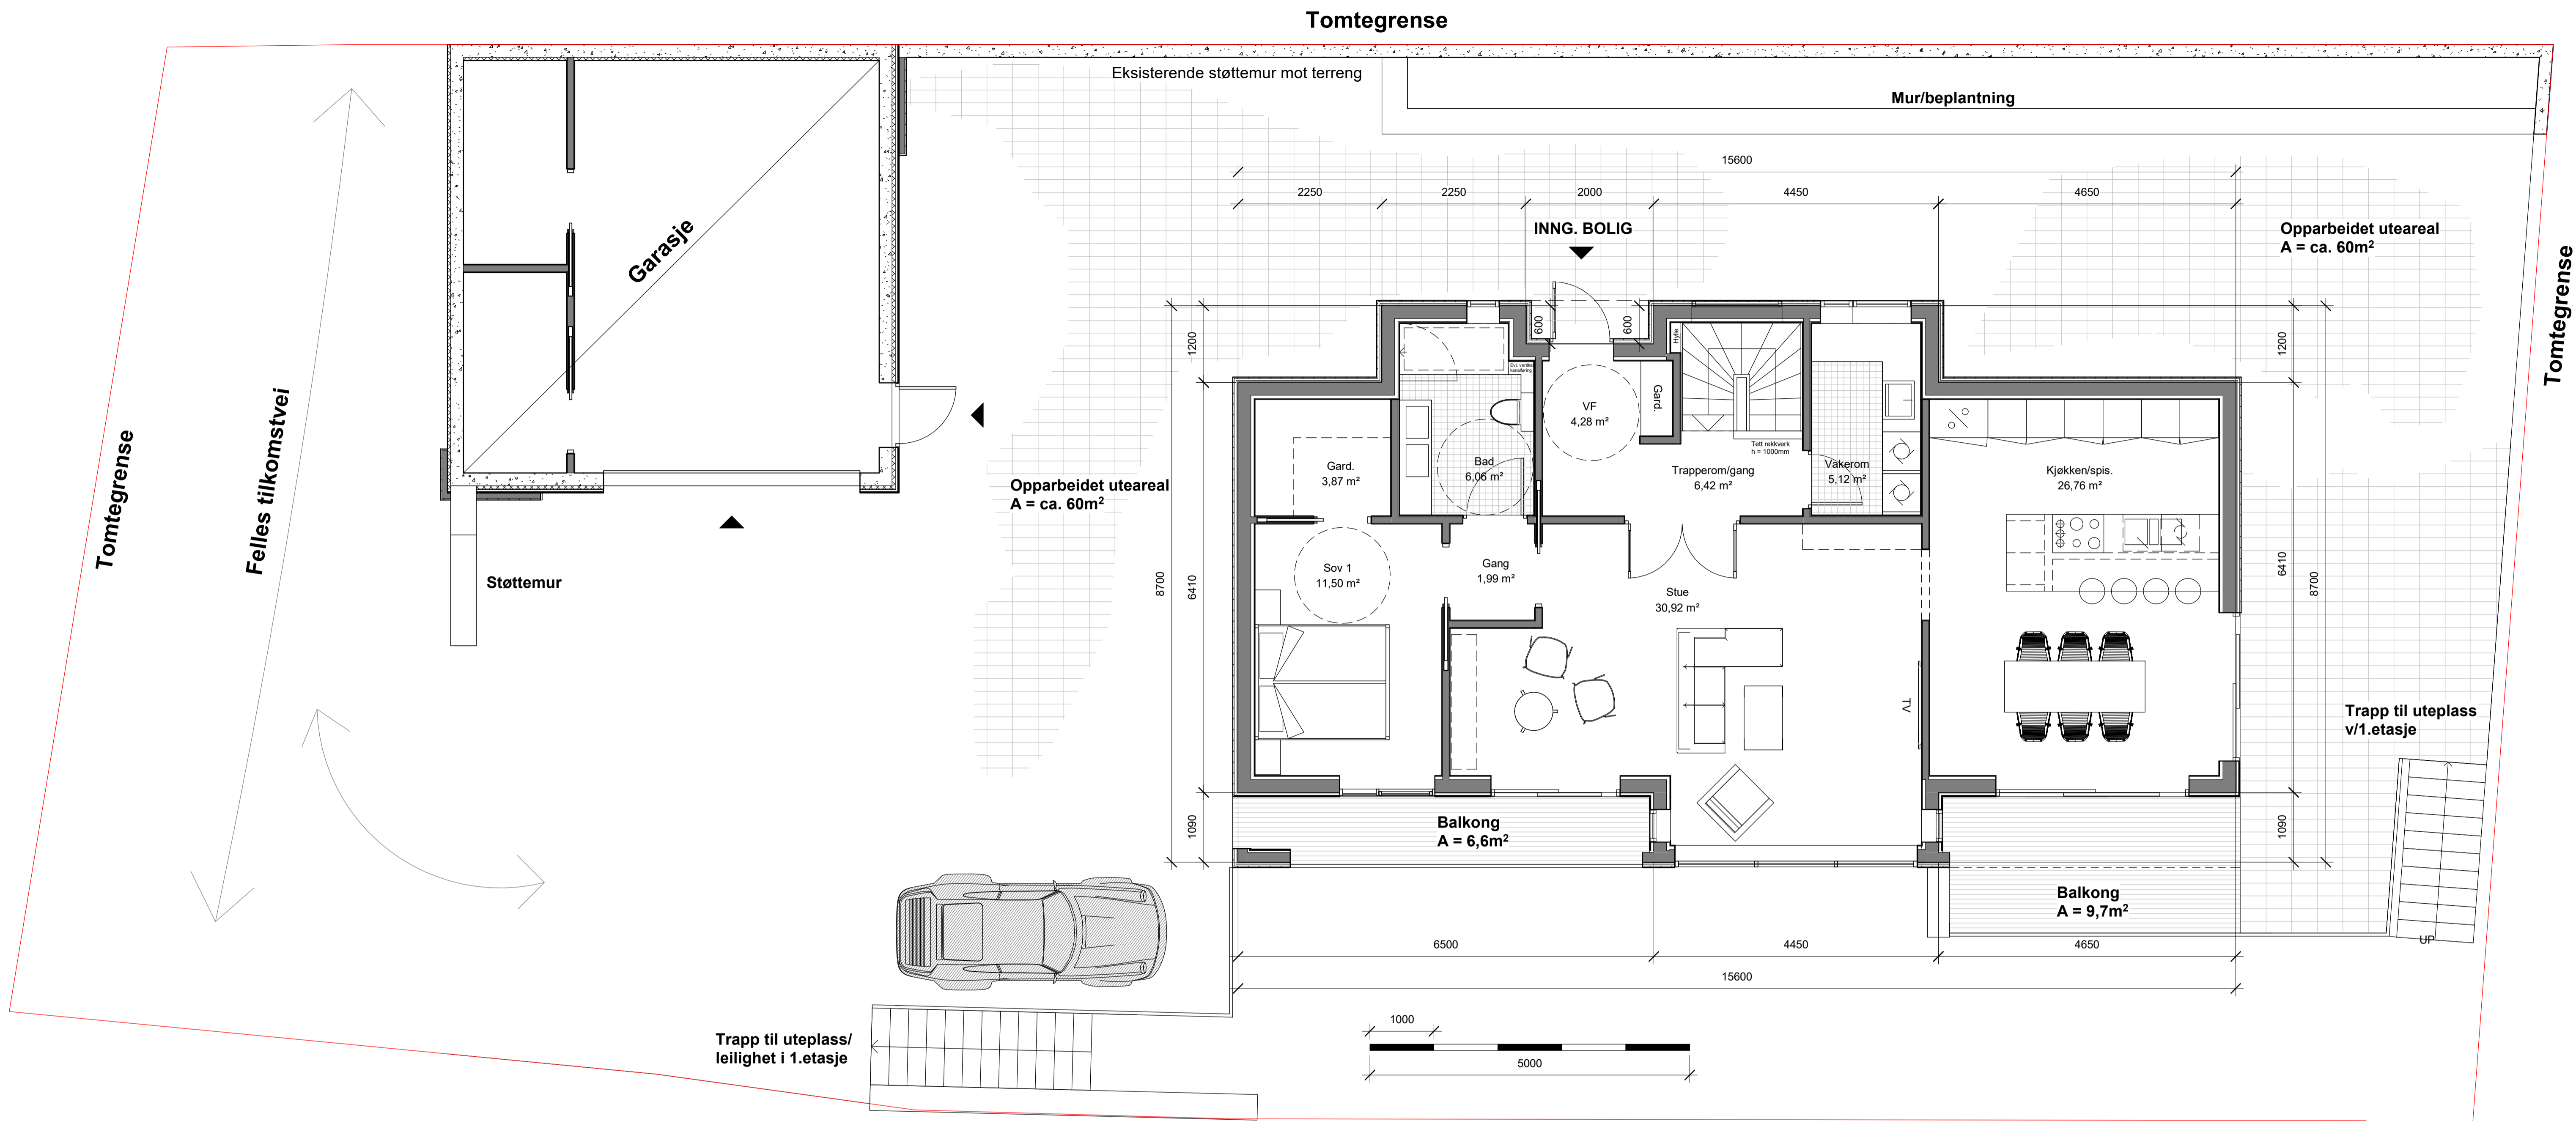

Tomtegrense

Mur/beplantning

INNG. BOLIG

Opparbeidet uteareal  
A = ca. 60m<sup>2</sup>

Opparbeidet uteareal  
A = ca. 60m<sup>2</sup>

Trapp til uteplass  
v/1.etasje

Trapp til uteplass/  
leilighet i 1.etasje

Eksist. mur mot nabo

Tomtegrense

Plan 2.etasje: c + 14,93


**Arealoversikt (BRA)**

Plan 1.etasje  
 Leilighet: 40,9m<sup>2</sup>  
 Bolig: 48,4m<sup>2</sup>  
 Bolig + leilighet: 91,3m<sup>2</sup>  
 Åpent, overdekket areal: 7,8m<sup>2</sup>  
 BRA 1.etasje: 99,1m<sup>2</sup>

Plan 2.etasje  
 Bolig: 102,3m<sup>2</sup>  
 Åpent, overdekket areal: 1,0m<sup>2</sup>  
 BRA 2.etasje: 103,3m<sup>2</sup>


Garasje  
 BRA: 41,9m<sup>2</sup>

**Areal (BRA) totalt: 244,3m<sup>2</sup>**

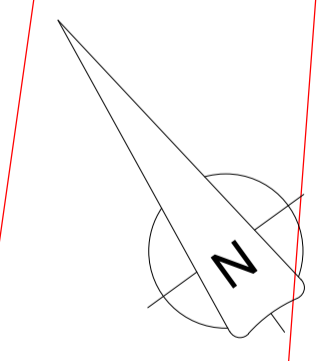

PROSJEKTNR:	19003	TEKNIKERNR:	Hensling Knutsen
TEKSTAV:	PJC	DRG. NR.:	137/168
KONTAV:	PJC	PROSJEKTNR.:	Enebolig Knutsen
AKTIVITET:	A1	TEKSTAV:	
MAKSTOKK:	1 : 50	TEKSTAV:	
DRG. NR.:	21.05.19	TEKSTAV:	
FOR SØKNAD:		TEKSTAV:	
TEKSTAV:	A2-102	TEKSTAV:	Plan 2. etasje
REV.:		TEKSTAV:	
REV.:		TEKSTAV:	
REV.:		TEKSTAV:	

Målestokk 1:100 v/arkstr. A3

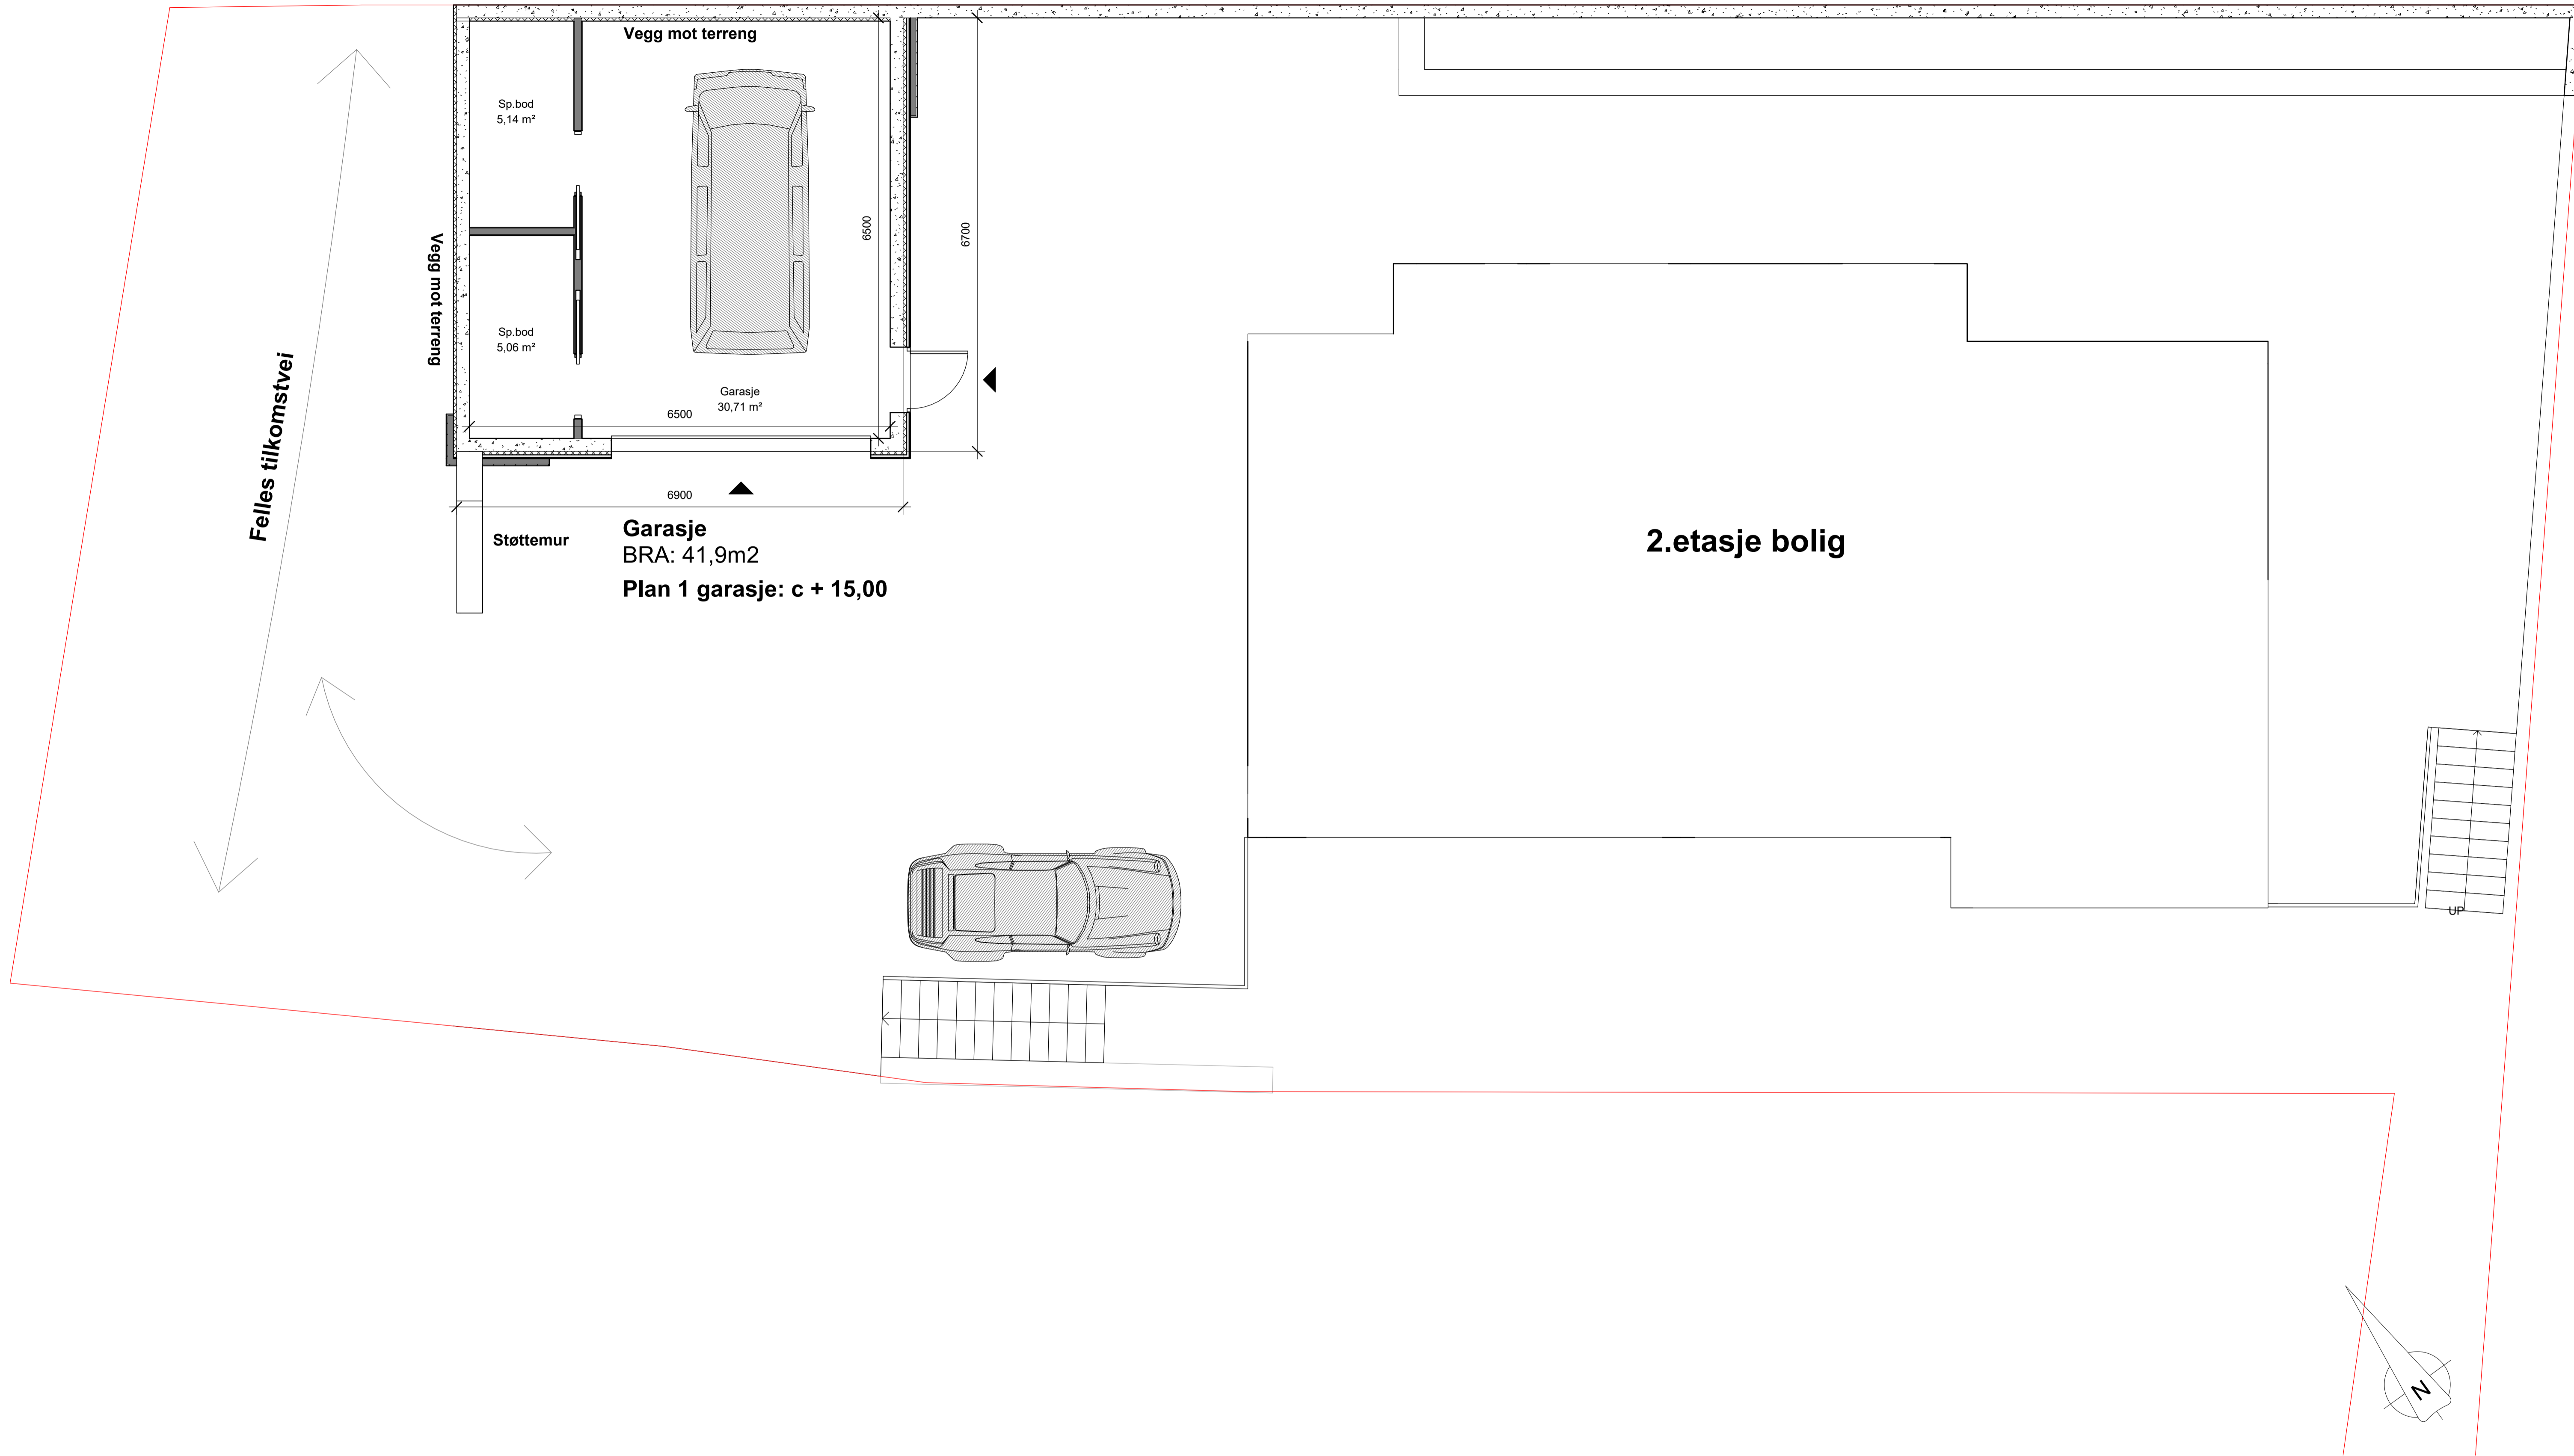


B	20.06.19	Søknad om endring	PJCM	PJC
A	31.05.19	Justert tegningssett iht. tilbakemelding fra byggherre	PJC	PJC
REV.	DATE	BEKRIVELSE	TEGN.	KONTR.

PROSJEKTNR:	10003	ARKITEKTKONTORET	
TEKNETAV:	PJC	<b>BØRTVEIT &amp; CARLSEN AS</b>	
KONTROLAV:	PJC	HAGELLIA 6 - 5914 ISDALSTØ	TELEFON: 400 41 614
AVSTAMPSELINJE:	A1	post@arisc.no	
MALESKALA:	1 : 50	TEGNERNAVN:	Hennig Knutsen
DATE:	21.05.19	DRUKT. JÅR:	137/168
FOR SØKNAD:		PROSJEKTNAMN:	Enebolig Knutsen
TEGNINGENAMN:	A2-103	TEGNINGSDRUKT:	
	Garasjeplan 1	REVISJON:	B

Målestokk 1:100 v/arkstr. A3


Felles tilkomstvei

Plan 2 garasje: c + 17,65

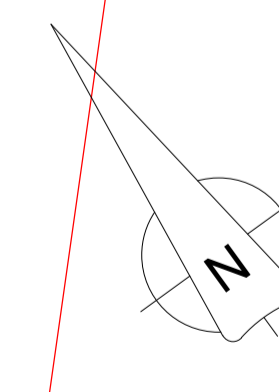


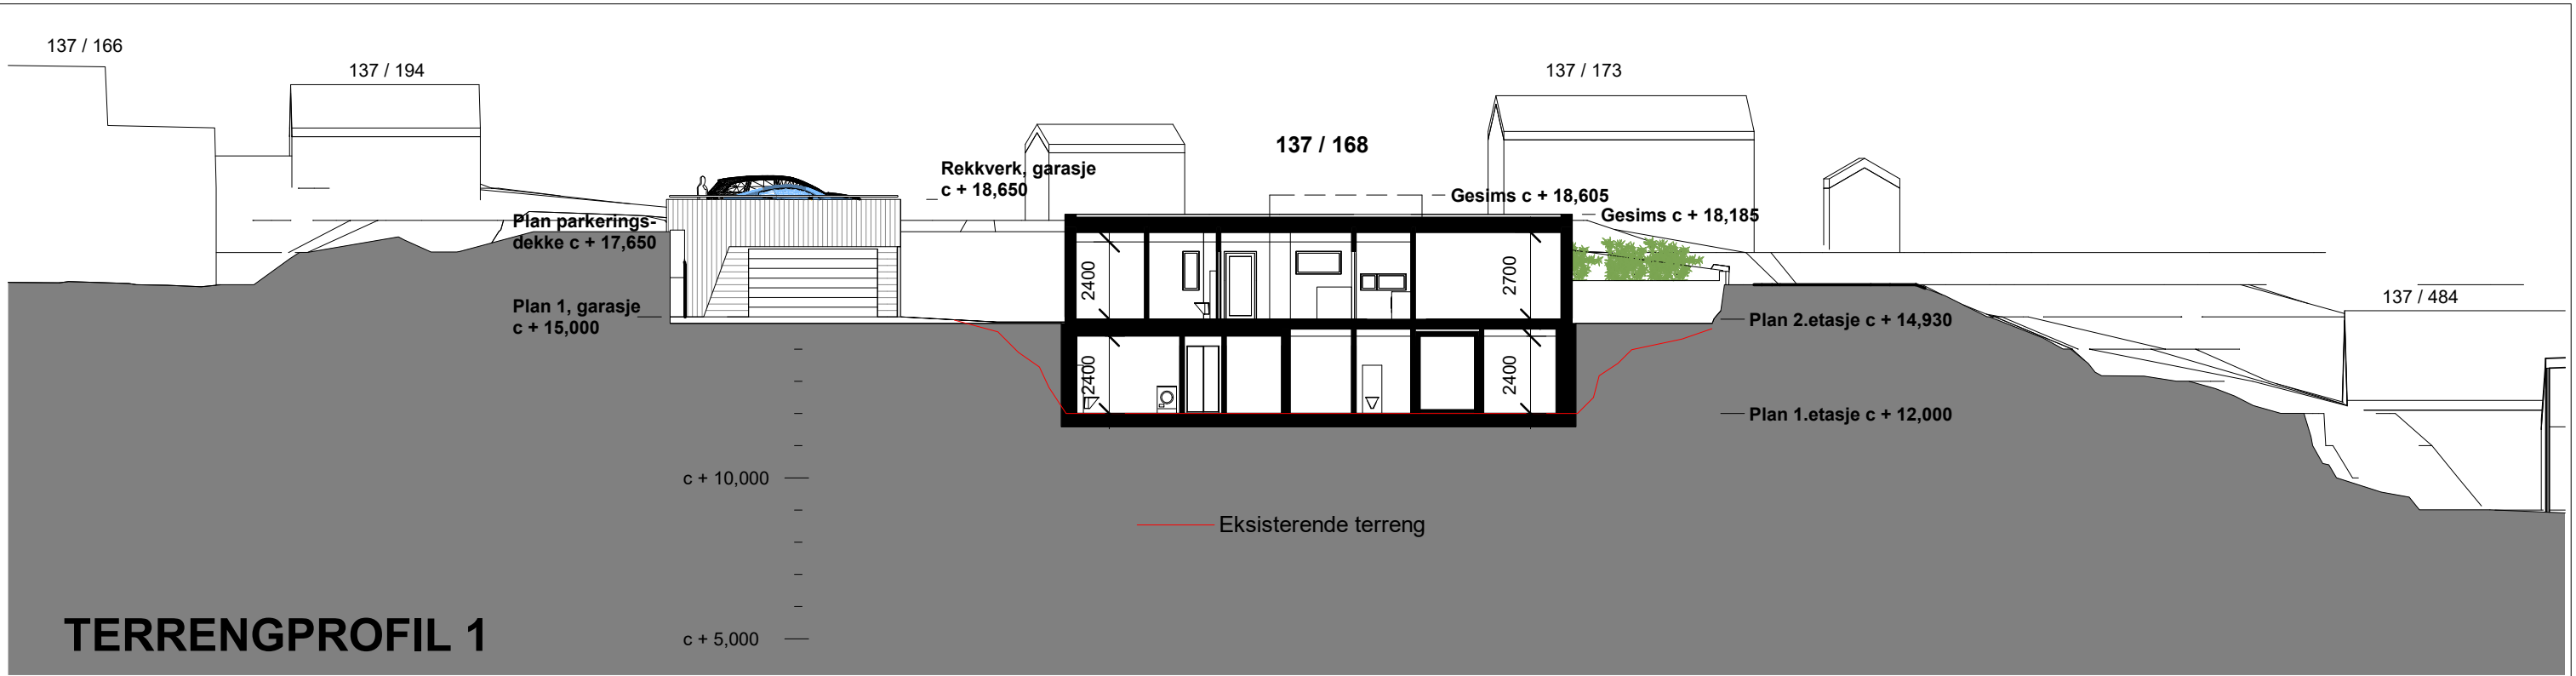
PROSJEKTNR:	10003	ARKITEKTKONTORET	
TEKNIKAV:	PJC	<b>BØRTVEIT &amp; CARLSEN AS</b>	
KONTORAV:	PJC	HAGELLIA 6 · 5914 ISDALSTØ	
AVSTAMPSELLE:	A1	TELEFON: 400 41 614	
MALESKALA:	1 : 50	post@arbc.no	
DATE:	21.05.19	TEKNIKAVNER:	Henning Knutsen
FOR SØKNAD:		DRG. / ÅR:	137/168
TEKNIKNUMMER:		PROSJEKTNUMMER:	Enebolig Knutsen
A2-104	Garasjeplan 2	TEKNIKNUMMER:	
		REVISJON:	B

Målestokk 1:100 v/arkstr. A3

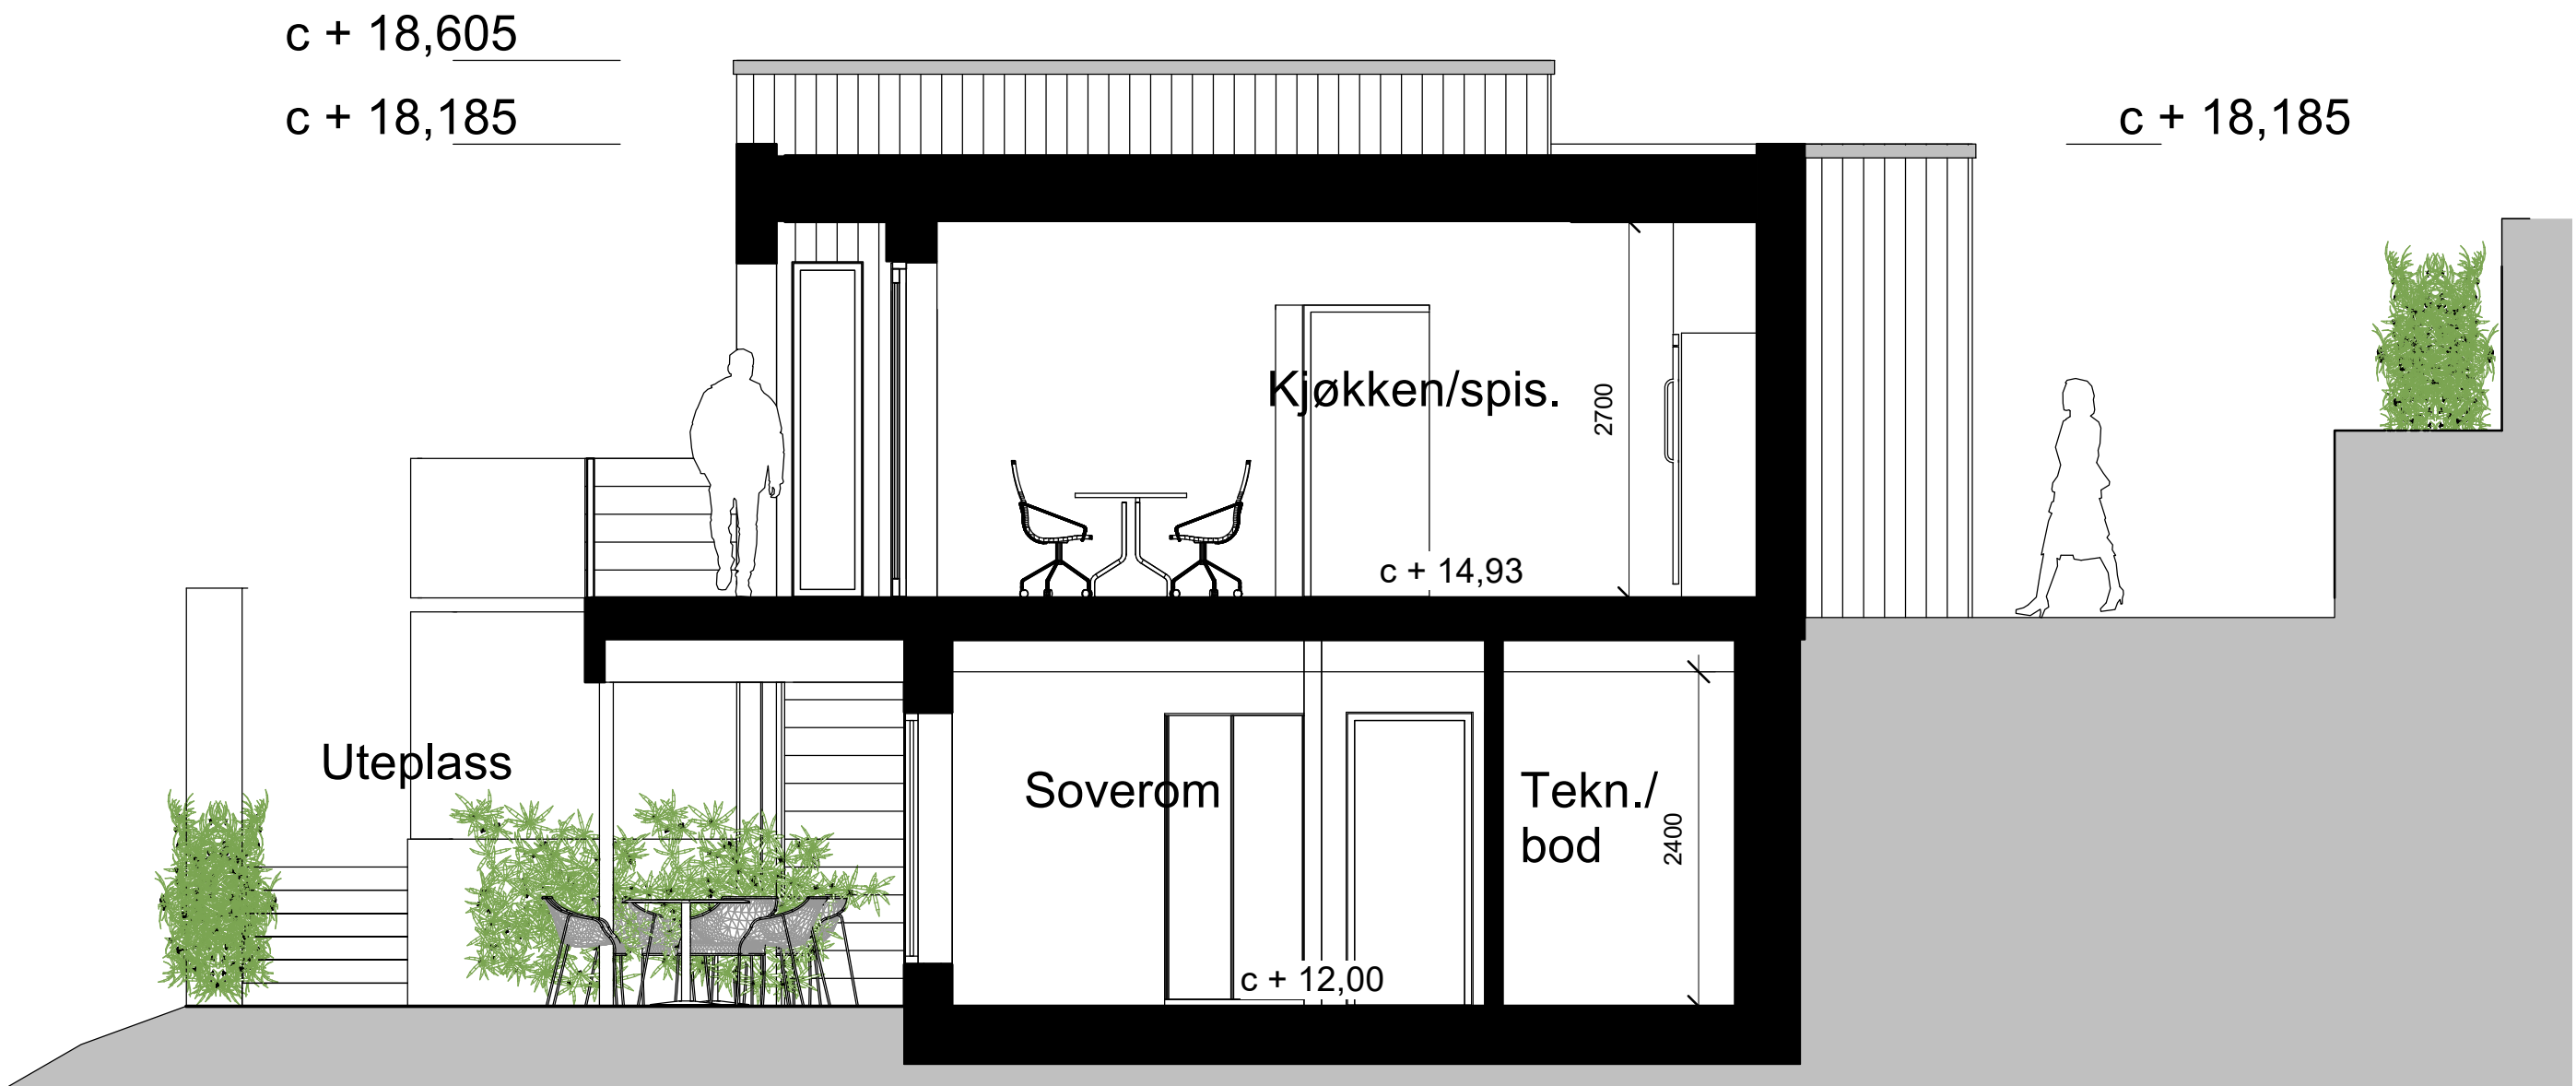


A	20.06.19	Søknad om endring	PJC/MC	PJC
REV.	DATO	BESKRIVELSE	TEGN.	KONTR.

PROSJEKT-NR.: 19003	<b>ARKITEKTKONTORET BØRTVEIT &amp; CARLSEN AS</b> HAGELLIA 6 · 5914 ISDALSTØ TELEFON 400 41 614 post@arkbc.no	
TEGNET AV: PJC		
KONTR. AV: PJC		
ARKSTØRRELSE: A3	TILTAKSHAVER: Henning Knutsen	
MALESTOKK: 1 : 50	GNR. / BNR.: 137/168	
DATO: 26.08.14	PROSJEKTNAMN: Enebolig Knutsen	
FOR SØKNAD		
TEGNINGSNUMMER: A2-401	TEGNINGSNAMN: Snitt	REVISJON: A



**TERRENGPROFIL 1**

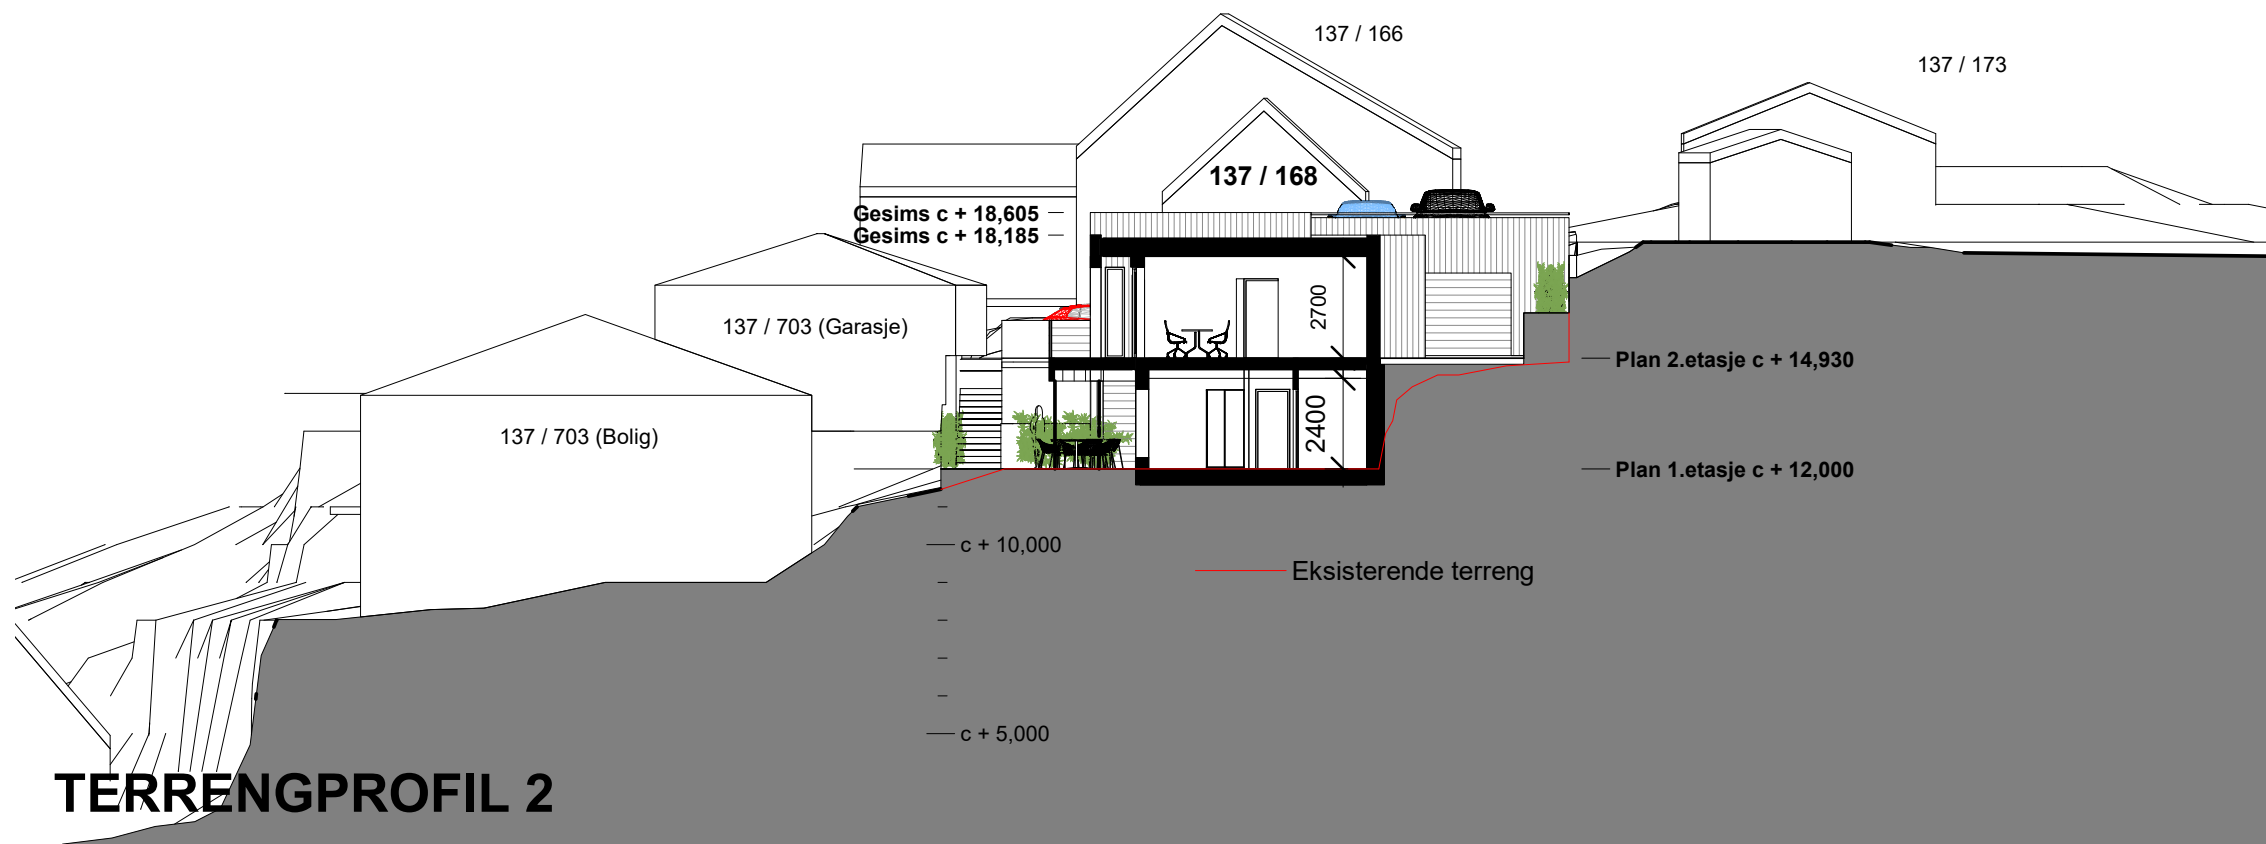

**TERRENGPROFIL 2**

A	20.06.19	Søknad om endring	PJC/M	PJC
REV.	DATO	BESKRIVELSE	TEGN.	KONTR.

PROSJEKT-NR.: 14001	<b>ARKITEKTKONTORET BØRTVEIT &amp; CARLSEN AS</b> HAGELLIA 6 · 5914 ISDALSTØ TELEFON 400 41 614 post@arkbc.no	
TEGNET AV: PJC		
KONTR. AV: PJC		
ARKSTØRRELSE: A3	TILTAKSHAVER: Stian Gabrielsen	REVISJON: <b>A</b>
MALESTOKK: 1 : 200	GNR. / BNR.: 137/168	
DATO: 26.08.14	PROSJEKTNAMN: ENEBOLIG - GABRIELSEN	
FOR SØKNAD	TEGNINGSNUMMER: A2-002	TEGNINGSNAV: Terrengprofiler