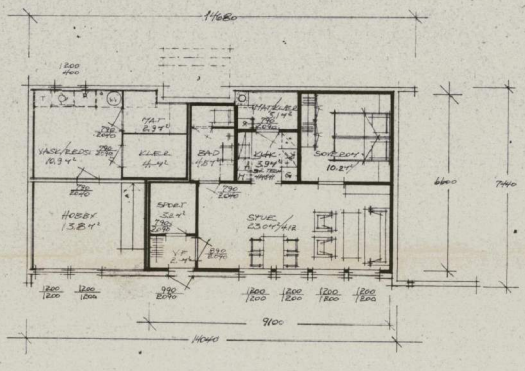

SE GEHAFTSRETTAN NR. 418507 ikke rev.

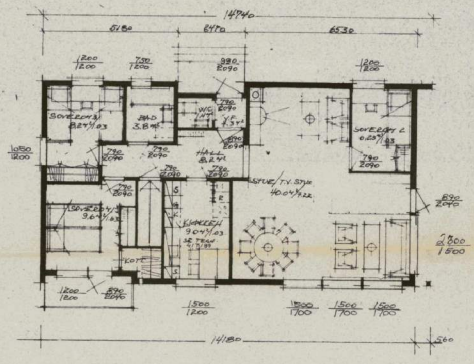

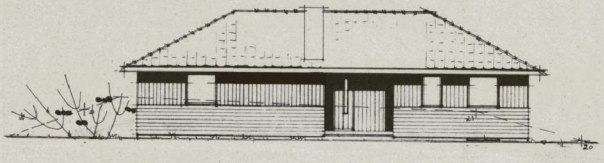

FASADE MOT NORD

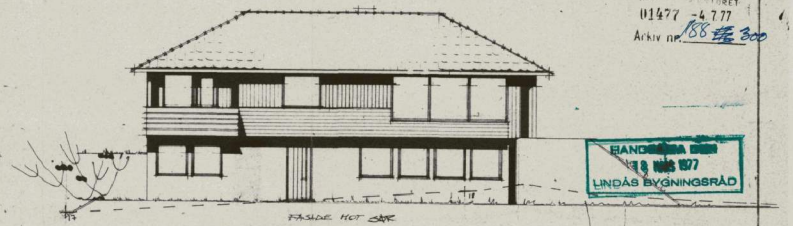

FASADE MOT SØR

NETTO LEIEAREAL:
8.90 m x 6.60 m = 58.74 m²
3.10 m x 5.20 m = 9.92 »
1.60 m x 2.80 m = 4.48 » = 68.34 m²
÷ BODER, YF = 9.51 »
= 45.83 m²

NETTO LEIEAREAL:
13.80 m x 7.20 m = 99.36 m²
+ HALL 2.85 x 0.45 = 1.28 m²
+ — 3.45 x 0.30 = 1.04 »
÷ YF 1.4 x 1.20 = 1.68 » = 4.00 »
= 95.36 m²

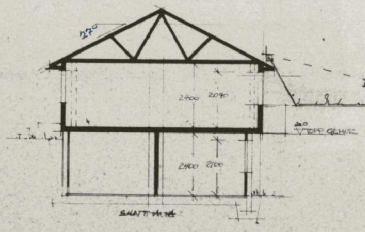

SNITT A-A

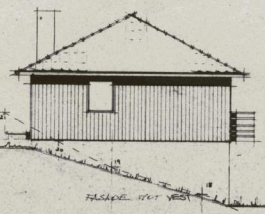

FASADE MOT VEST

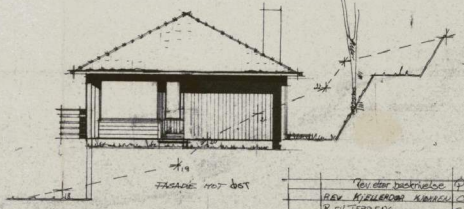

FASADE MOT ØST

Tegn etter beskrivelse. 12.5.75
REV. KJELLEROM. KJØKKEN 21.11.74
REV. TERRENG 6.11.74
TEGN. TILSVERK. 22.10.74
PROSJEKT 22.10.74
GRAP 2-98833

ODD HAALAND

G. Block Watne as

KNARVIK, LINDÅS

Bekit Egeland
0.3[illegible]
1:100
4/2-75

BLOCK 12S ALT II
MYHYBELLEILIGHET
TEGN. NR. 415583
REST. AV

Tegningen må hverken helt eller delvis kopieres eller benyttes ved utførelse av arbeider som G. Block Watne A.s ikke medvirker i.

0 50 100 Plottet i størrelsesorden 1:1 er denne linjalen 100 mm.
Dansk Scanning A/S