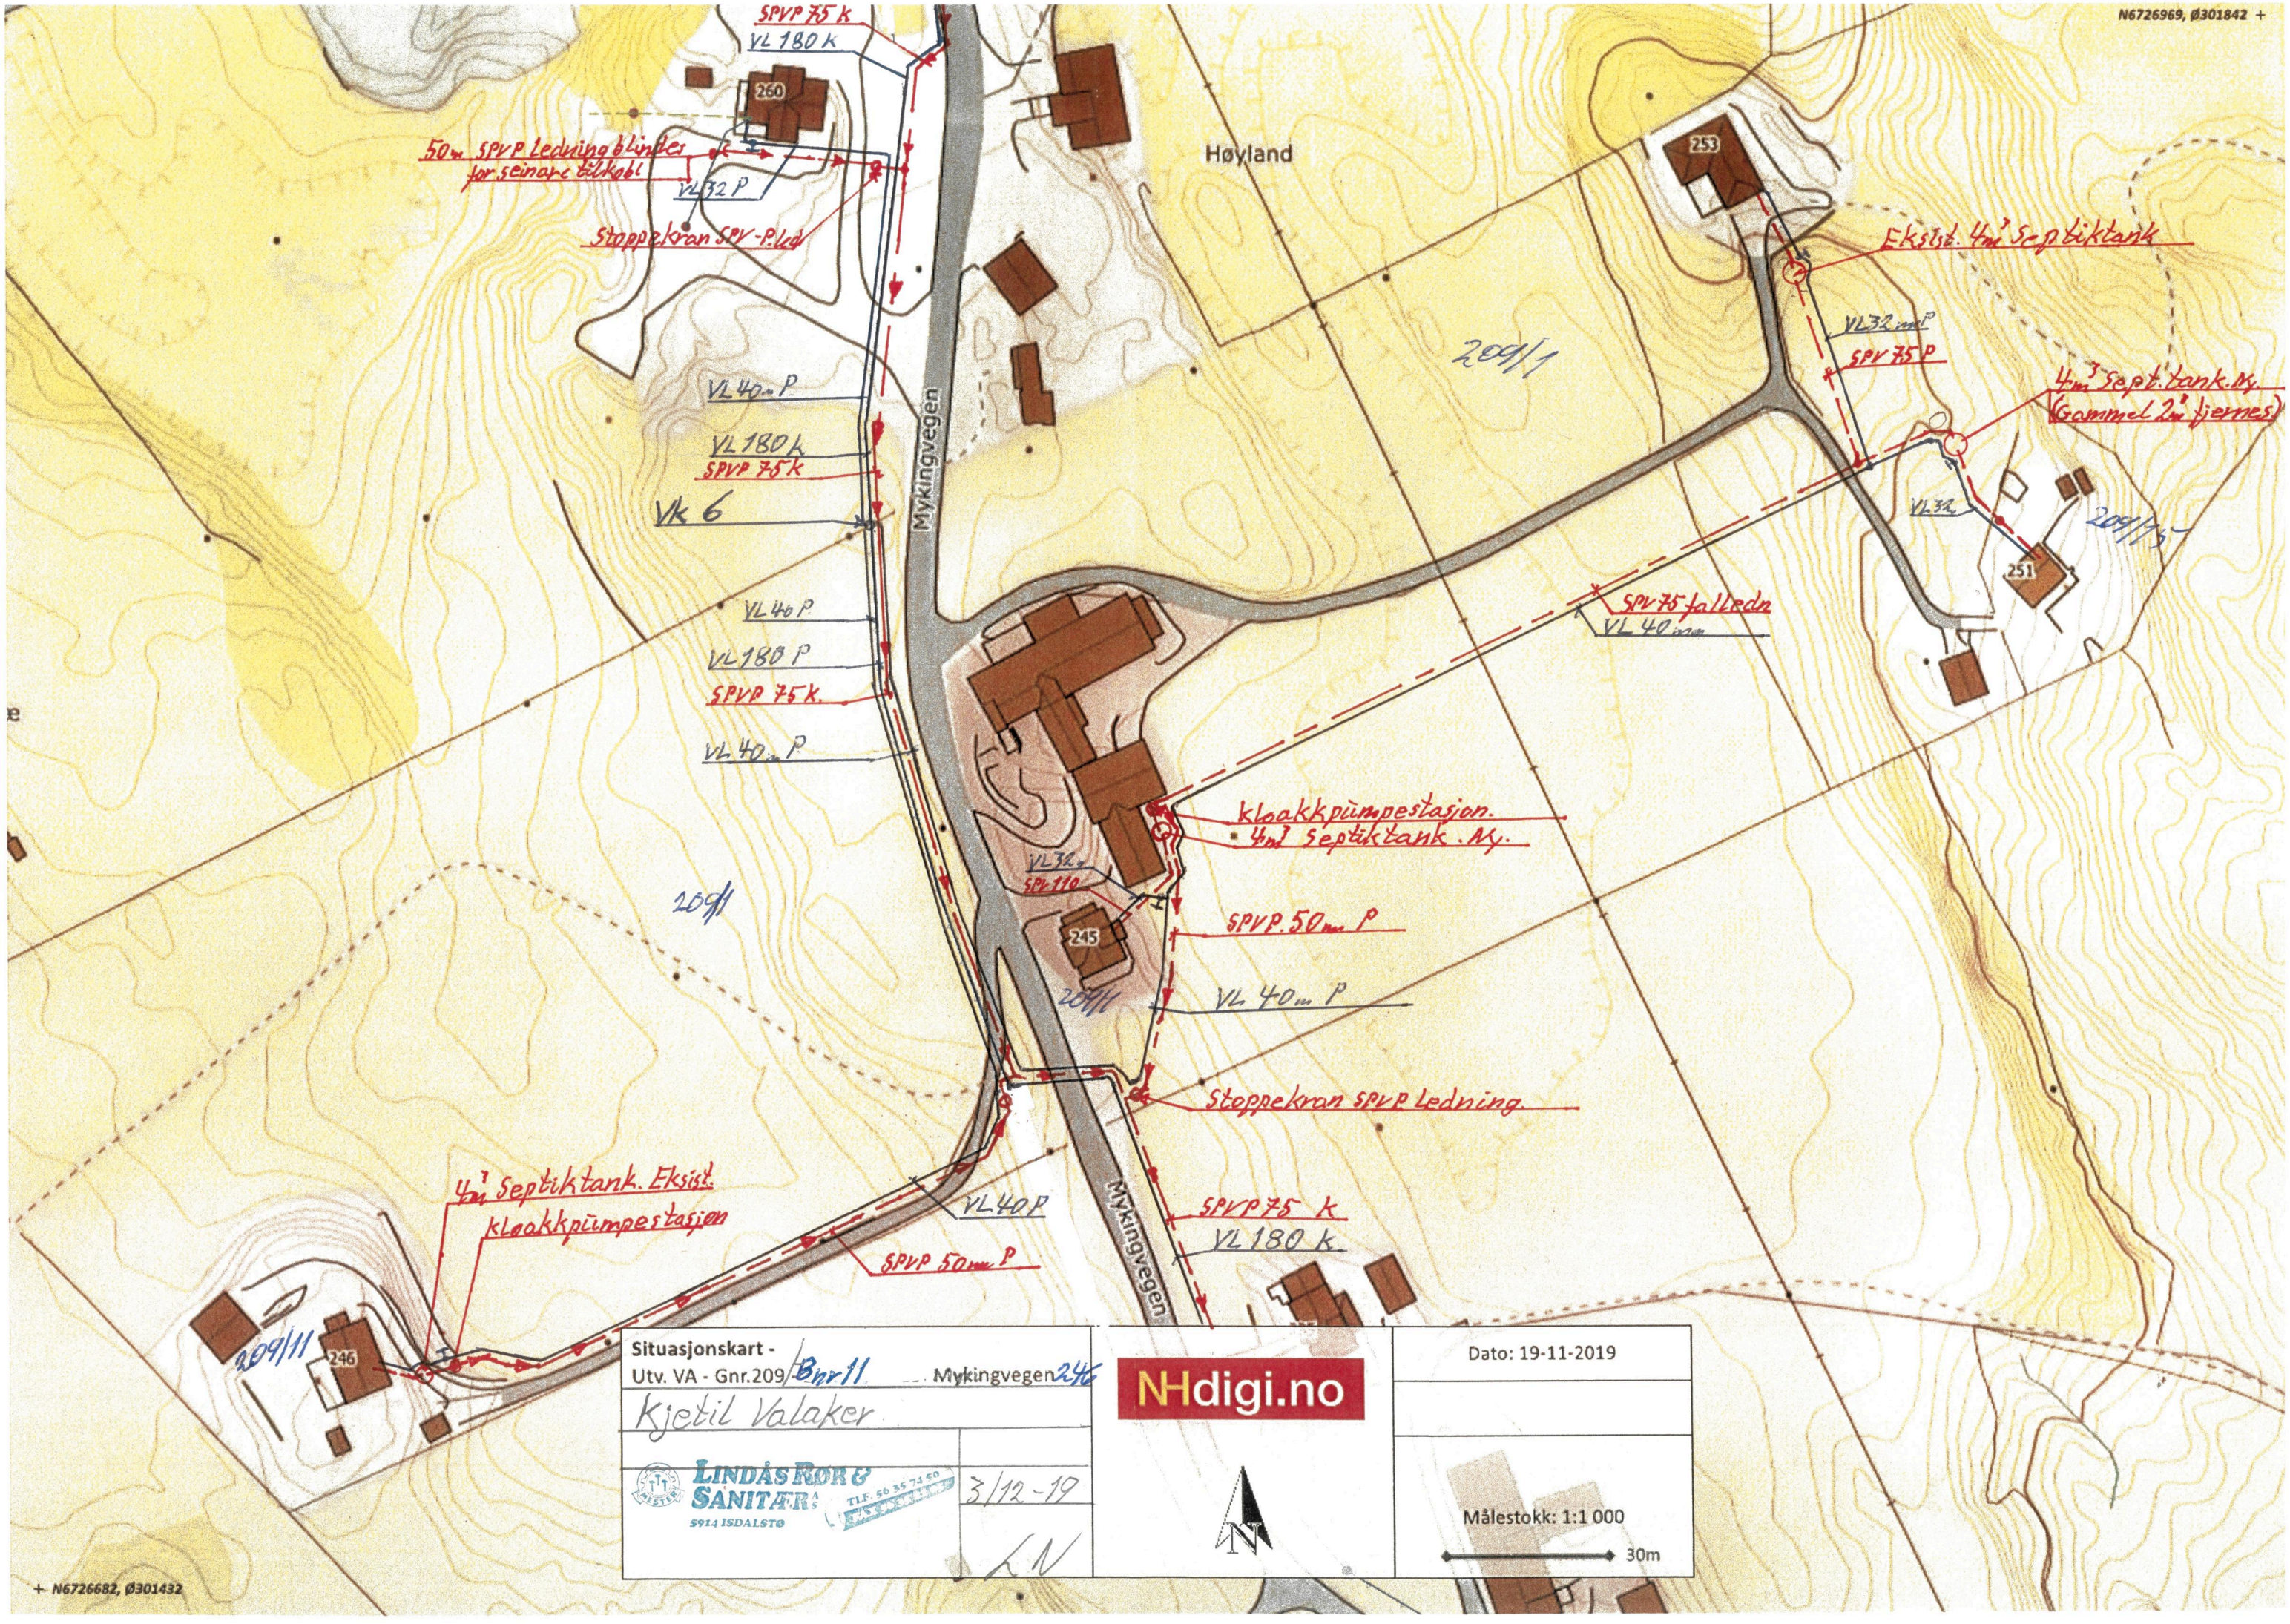
N6726969, Ø301842
SPVP 75 k
VL 180 k
260
50m SPVP Ledning blindes for seinare tilkobl
VL 32 P
Stoppekran SPV-P.led
Høyland
253
Eksist. 4m³ Septiktank
VL 32 mm P
SPV 75 P
4m³ Sept. tank. Ny. (Gammel 2m³ fjernes)
209/1
VL 40 mm P
VL 180 k
SPVP 75 k
Vk 6
Mykingvegen
VL 32
209/15
251
SPV 75 falledn
VL 40 mm
VL 40 P
VL 180 P
SPVP 75 k.
VL 40 mm P
kloakkpumpestasjon.
4m³ Septiktank. Ny.
VL 32 mm
SPV 110
245
SPVP 50 mm P
209/1
VL 40 mm P
Stoppekran SPVP Ledning.
4m³ Septiktank. Eksist.
kloakkpumpestasjon
VL 40 P
SPVP 50 mm P
SPVP 75 k
VL 180 k.
Mykingvegen
209/11
246
Situasjonskart -
Utv. VA - Gnr.209/Bnr 11 Mykingvegen 246
Kjetil Valaker
LINDÅS RØR & SANITÆR A.S.
5914 ISDALSTØ
TLF. 56 35 74 50
3/12-19
LN
NHdigi.no
Dato: 19-11-2019
Målestokk: 1:1 000
30m
N6726682, Ø301432