


1 Etasje  
1 : 100

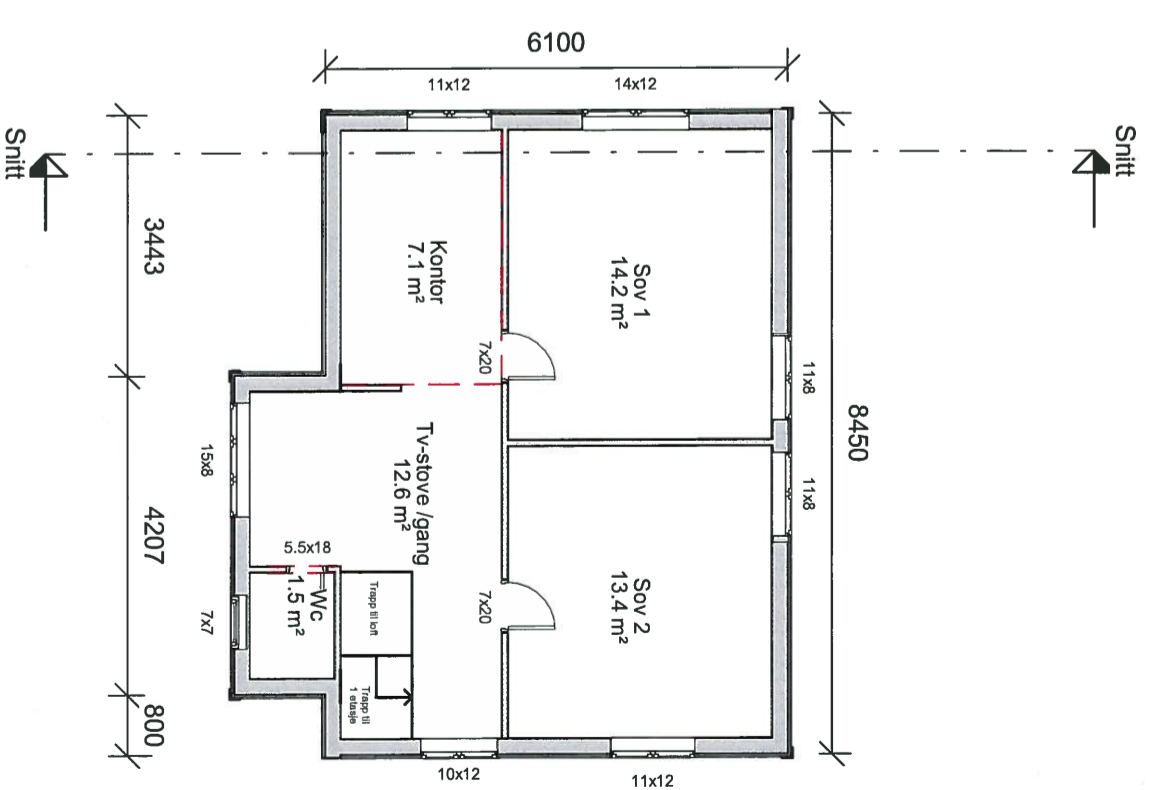

2 Etasje  
1 : 100

Areal bya	38.4 m <sup>2</sup>
Tilbygg	

Areal bra	34.4 m <sup>2</sup>
Tilbygg	

BYA Toaltalt	Area	144.0
Navn	Areal (m <sup>2</sup> )	

Kjeller	
Area	43.2
1 Etasje	
Area	90.9
2 Etasje	
Area	50.1
Loft	
Area	14.7
<b>BRA Totalt</b>	<b>199.0</b>

BRA Totalt	
Navn	Areal (m <sup>2</sup> )

REV.	DATO	REVISJON	SIGN.
A	22.10-19	Vindu, faldedør og større vindfang	


**Kålas Bygg AS**  
Torhusmyrane 2, 5913 Elkangervåg  
**MESTERHUS**

TILTAKSHAVER:	Harald Andre Martiniusson
BYGGEPLASS:	Fyllingsnesvegen 216
G.nr/B.nr:	214/214
KOMMUNE:	Lindås

TEGN. INNHOLD:	Plan 1 og 2 etasje	TILTAKSART:	Enebolig	MAL:	1 : 100
PROSJEKT:	<b>omtegnnet bolig - alt 2</b>	ARKITEKT:	ET	TEGN.:	ET
DATE:	22.11-18	PROSJEKT NR.:		TEGN.NR.:	<b>09.04</b>



# Kjeller

## 1 : 100

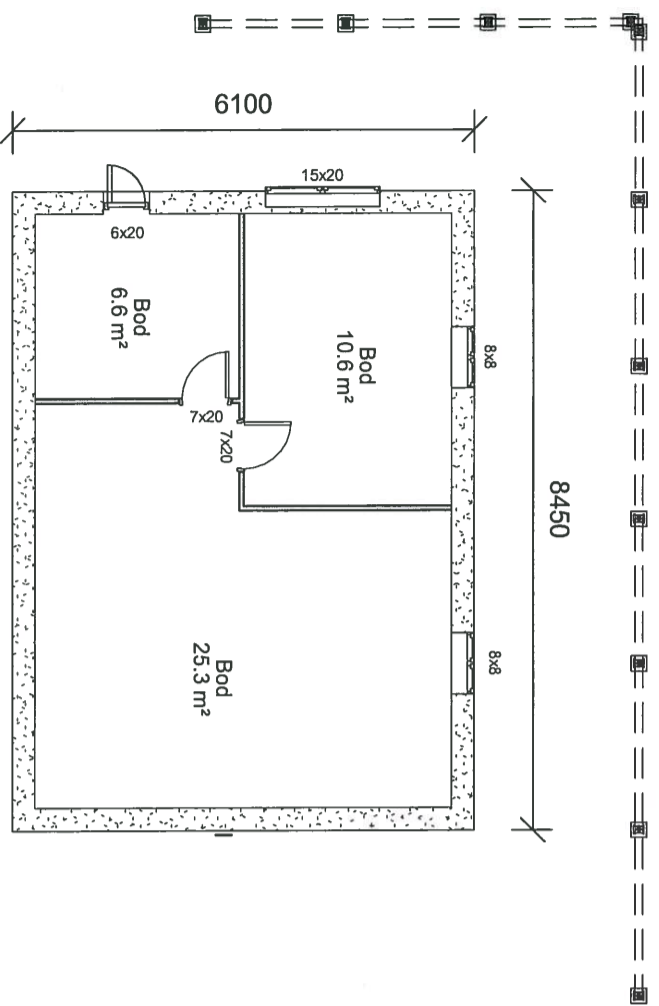

# Loft

## 1 : 100

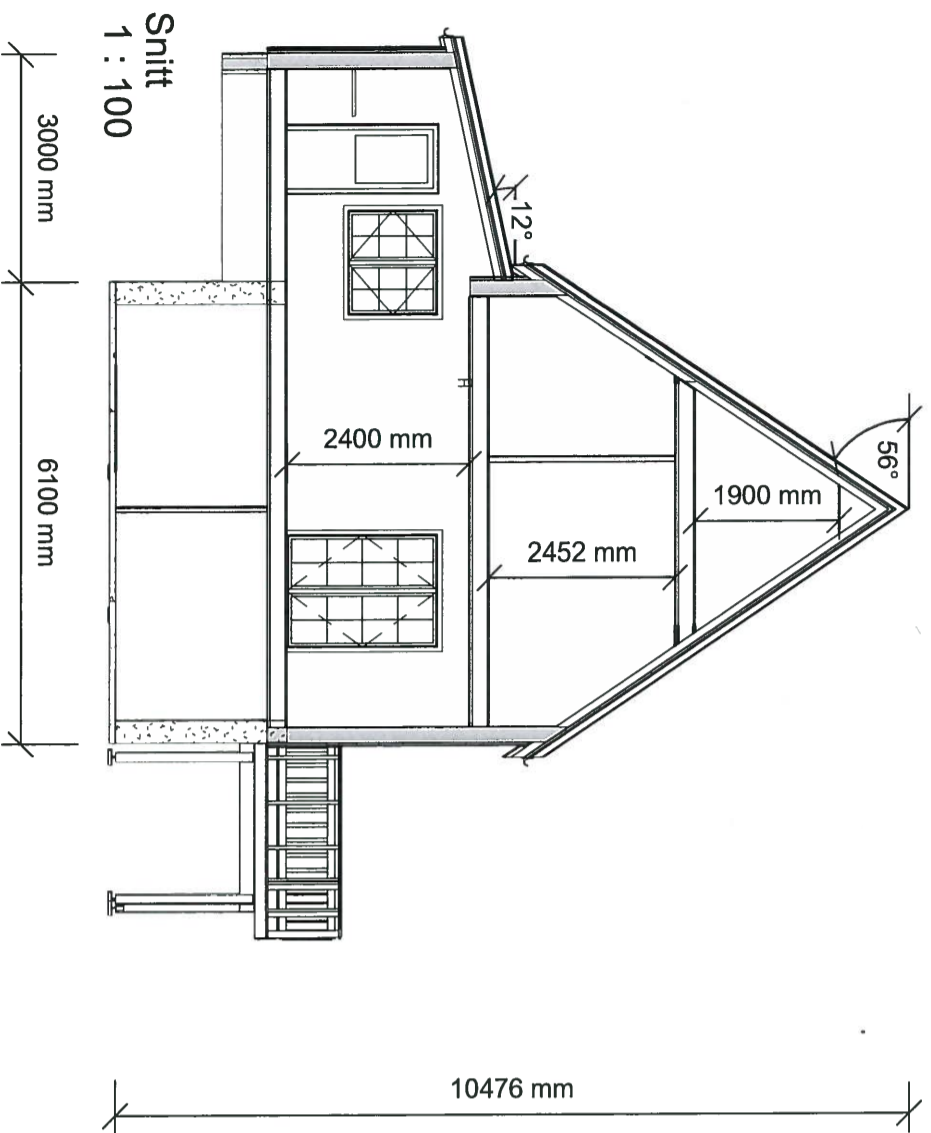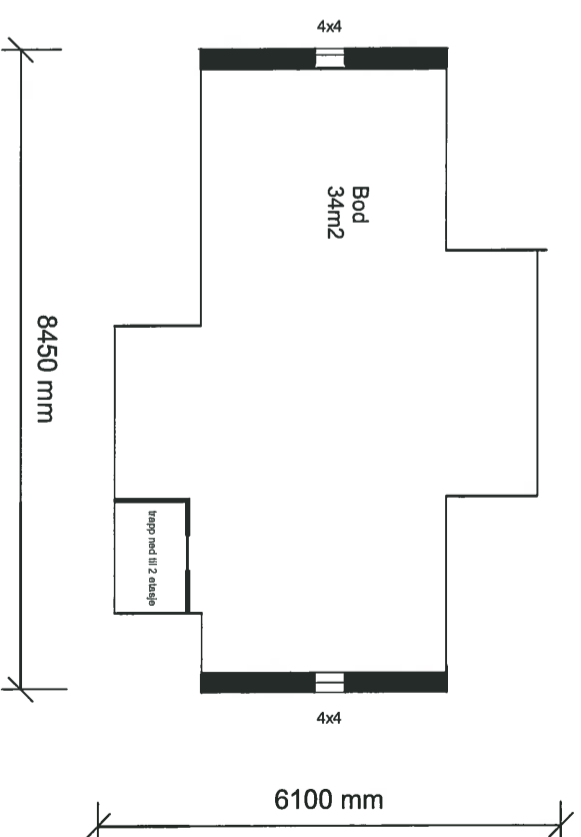


REV.	DATO	REVISJON	SIGN.
A	22.10-19	Vindu, folgedør og større vindfang	


**Kålas Bygg AS**  
 Torhusmyrane 2, 5913 Elkangervåg  
**MESTERHUS**

TILTAKSHAVER:	Harald Andre Martiniussen
BYGGEPLASS:	Fyllingsnesvegen 216
G.nr/B.nr:	214/214
KOMMUNE:	Lindås


TEGN. INNHOLD:	Kjeller, loft og snitt	TILTAKSART:	Enebolig	MAL:	1 : 100
PROSJEKT:	omtegnnet bolig - alt 2	ARKITEKT:	ET	PROSJEKT NR.:	09.05
TEGN. NR.:	Author	TEGN. NR.:	Author	TEGN. NR.:	09.05
DATE:	11/22/18	DATE:	11/22/18	DATE:	11/22/18

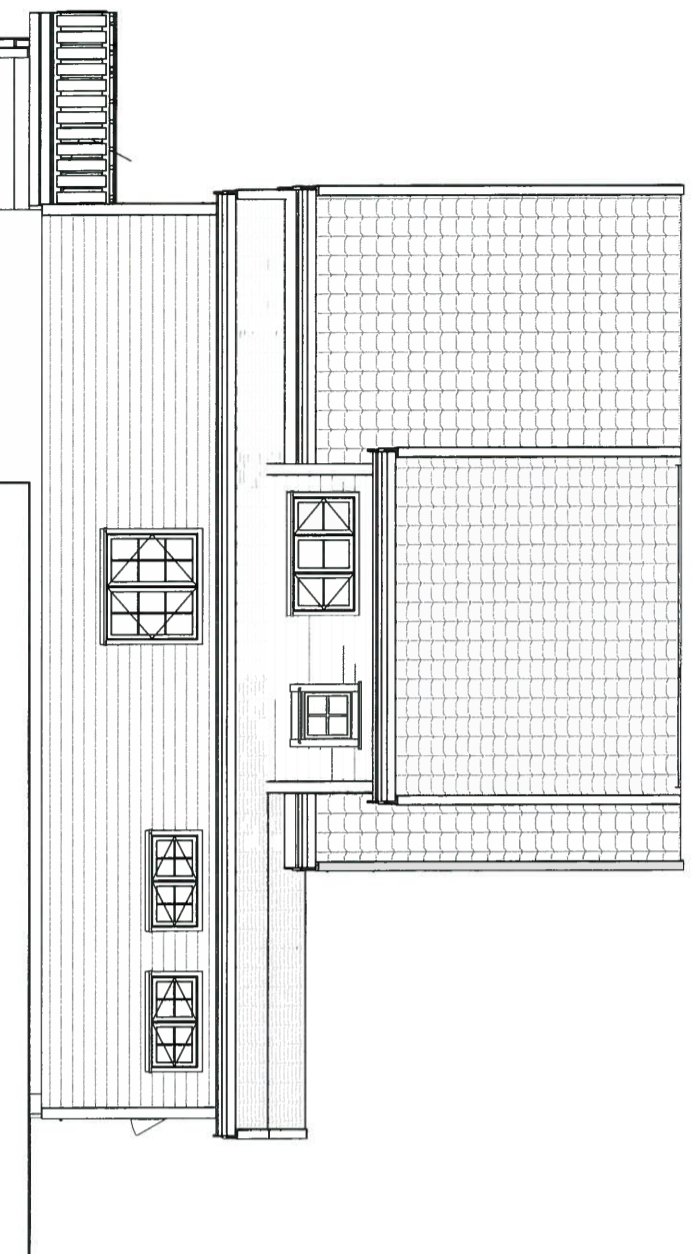


FASADE MOT VEST  
1 : 100

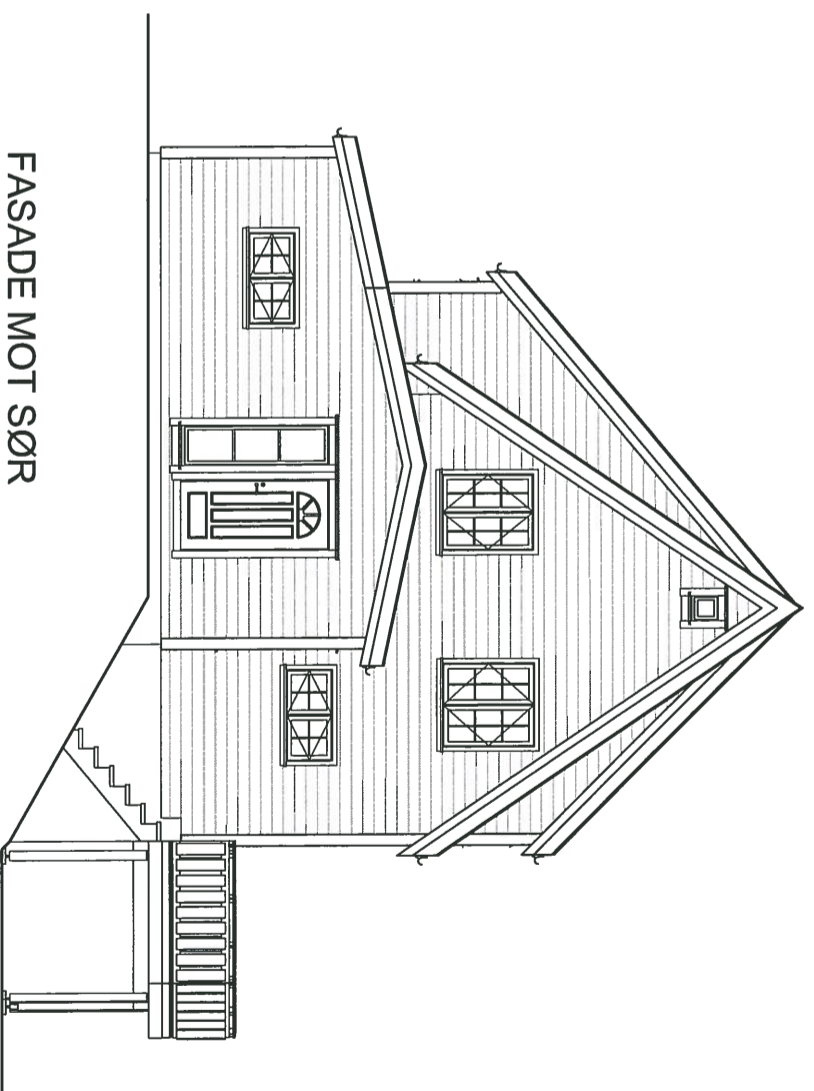

FASADE MOT SØR  
1 : 100

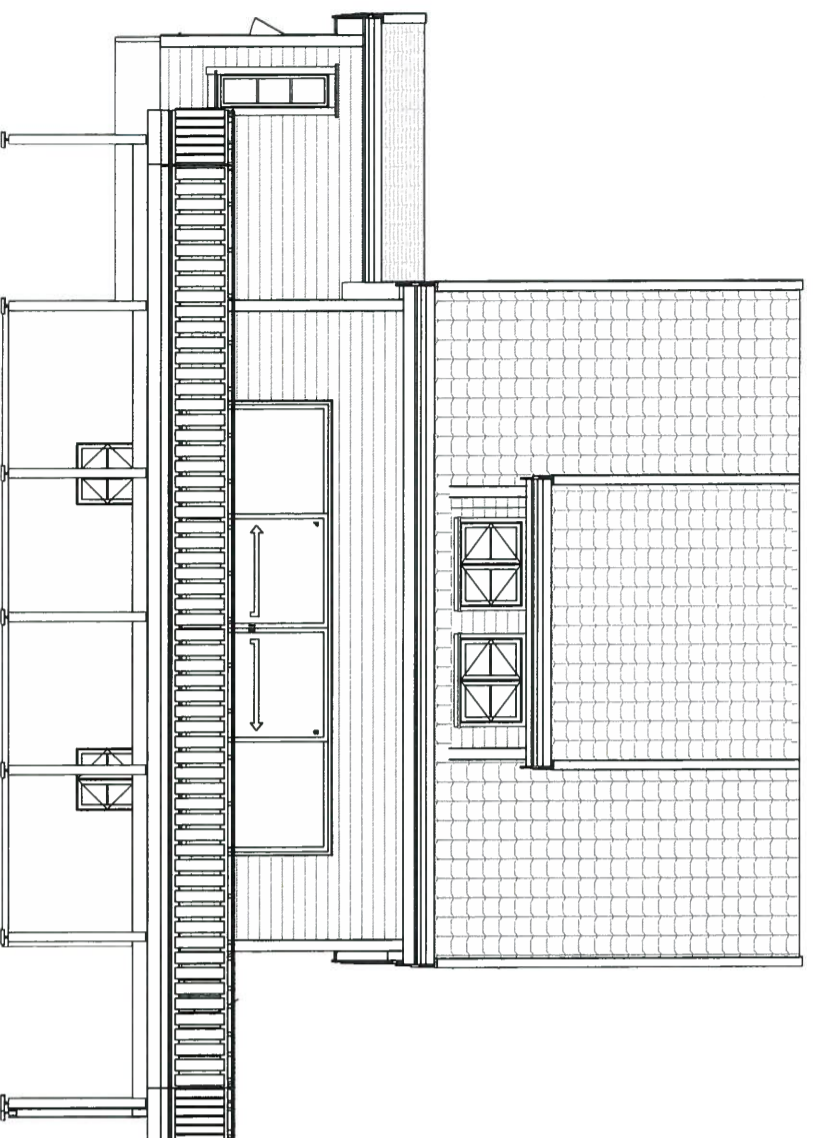

FASADE MOT NORD ØST  
1 : 100

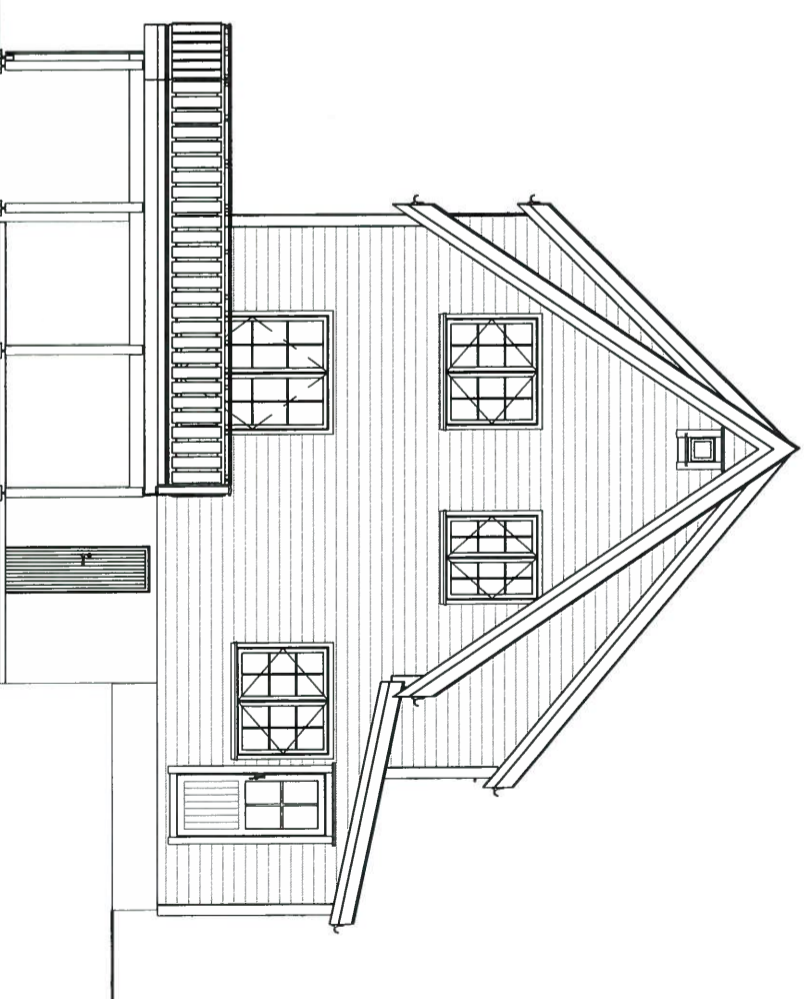

FASADE MOT NORD VEST  
1 : 100

REV.	DATO	REVISJON	SIGN.
A	22.10-19	Vindu, foldedør og større vindfang	

**Kålås Bygg AS**  
Torhusmyrane 2, 5913 Elkangervåg  
**MESTERHUS**

TILTAKSHAVER:	Harald Andre Martinussen
BYGGEPLASS:	Fyllingsnesvegen 216
G.nr/b.nr:	214/214
KOMMUNE:	Lindås

TEGN. INNHOLD:	Fasader	TILTAKSART:	Enebolig	MÅL:	1 : 100
PROSJEKT:	omtegnnet bolig - alt 2	ARKITEKT:	ET	PROSJEKT NR.:	TEGN.NR.:
TEGN.:	Author	PROSJEKT NR.:		TEGN.NR.:	09.06
DATA:	11/22/18				