



PROFIL NR.	0	25	50	75	100	125	150	175	200
HOR.KURV.	R=∞	A=70		R=105,5		A=74,608	R=∞	R=75	R=28
BREDEDEUTV.	0,00m	0,00m		0,00m		0,00m		0,00m	
TVERRFALL	H.k.j.b.k.	3,0%	3,0%	5,0%		5,0%	3,0%	5,0%	5,0%
	V.k.j.b.k.								
PROFIL H.	81,985	82,37	82,75	83,13	83,51	83,89	84,27	84,65	85,03
TERRENG H.	82,00	82,70							
OVERBYGN.T.					65CM				

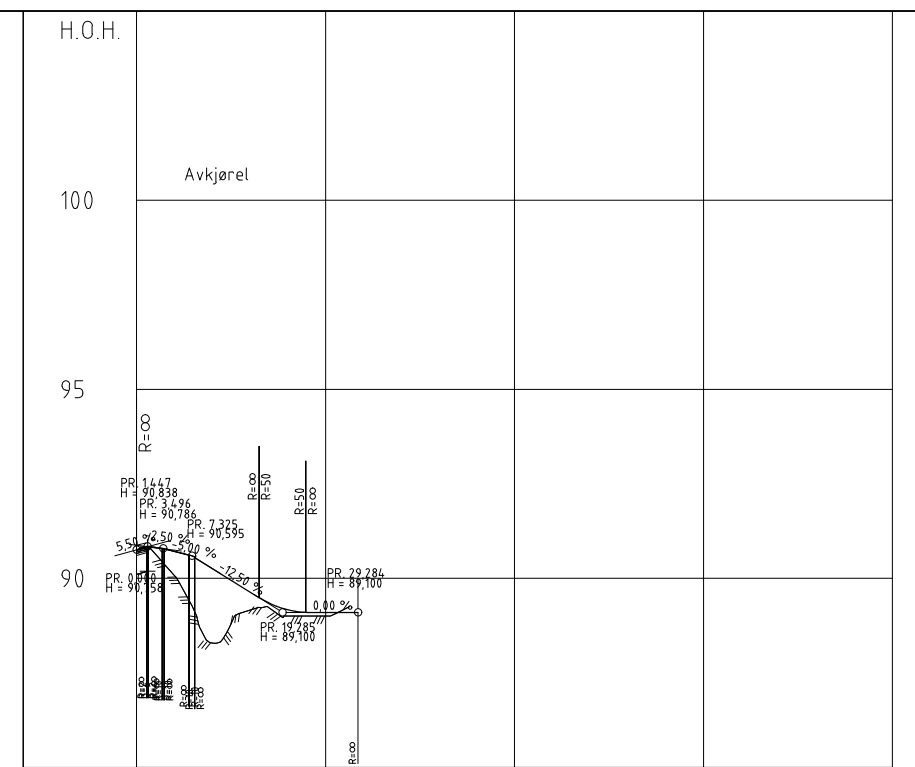

PROFIL NR.	0	25	50	75	100
HOR.KURV.	R=∞	R=6	R=∞		
BREDEDEUTV.					
TVERRFALL	H.k.j.b.k.				
	V.k.j.b.k.				
PROFIL H.	90,156	90,07	90,71	90,26	90,76
OVERBYGN.T.			65CM		

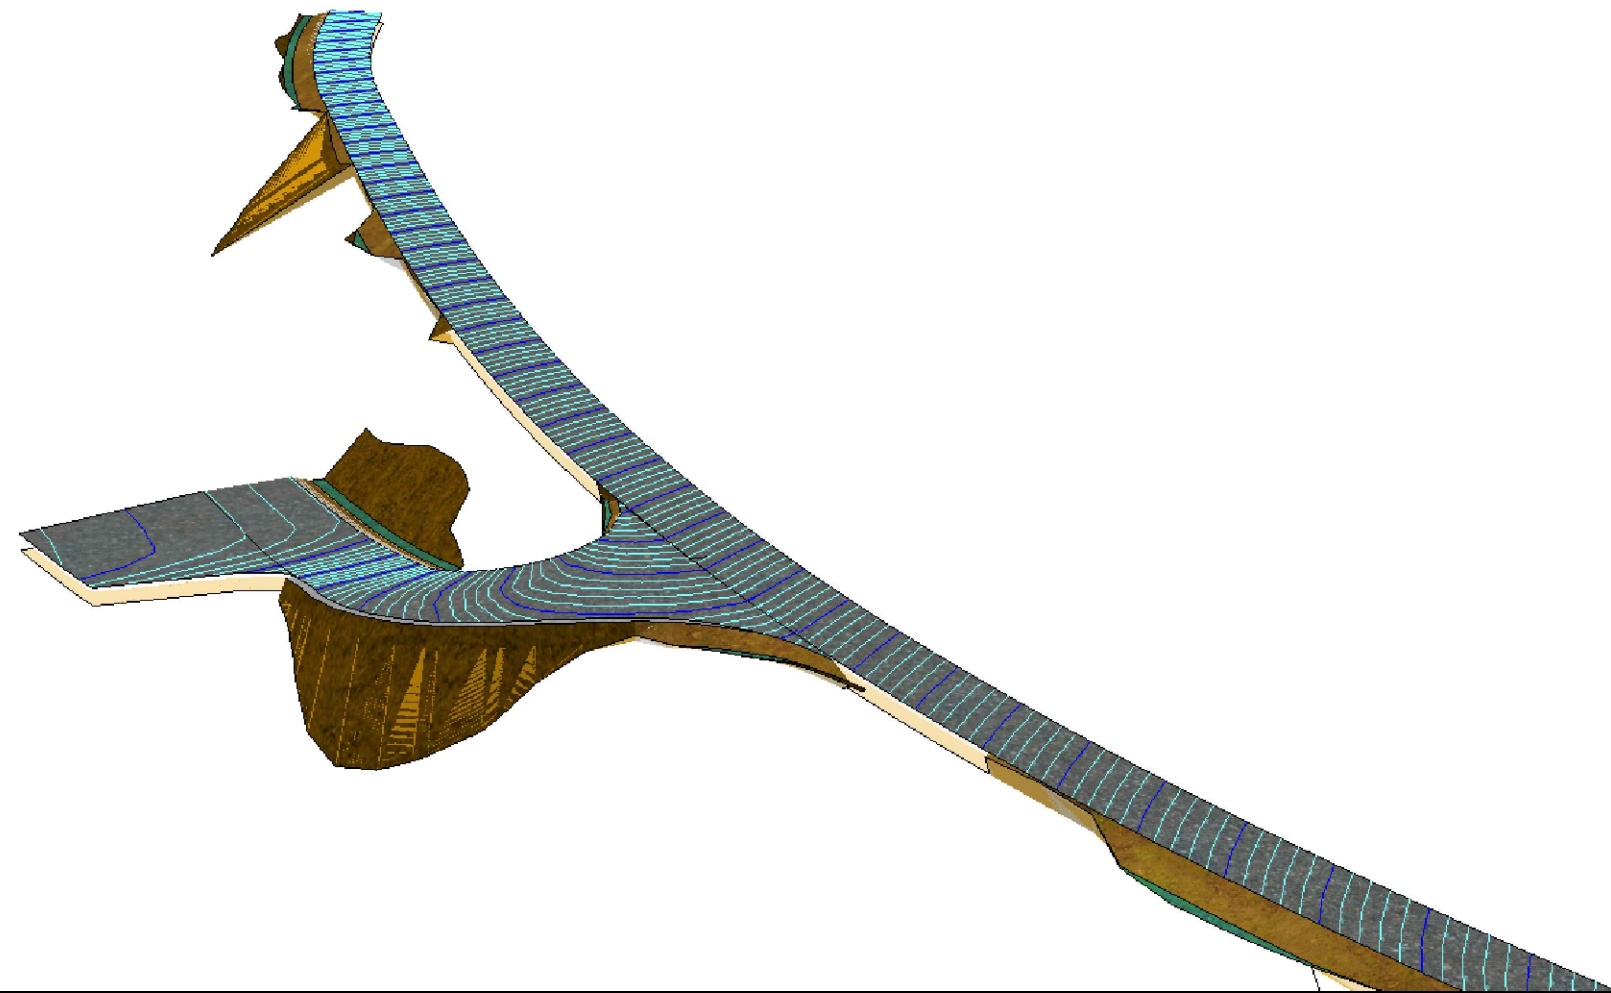

Revisjon	Revisjonen gjelder	Utarb.	Kontr.	Godkjent	Rev. dato
 <small>Hemnesveien 13 Postboks 201-2020/20 Postboks 06 97 201 20</small>		Tegningsdato 03.12.2019 Bestiller Produsert for Stig Lea / JK arkitektur Produsert av ABO Plan & Arkitektur AS			
Lindås kommune Gnr/bnr 10/25					
Avkayrsle Fv5458 Lengdeprofiler		PROF-nummer			
Forslag		Arkivnummer			
Utarbeidet av		Byggevaksnummer			
kontrollert av		Målestokk 1:500/1:100 (A3)			
Godkjent av		Tegningsnummer /			
Konsulentarkiv		revisjonsboks			
AS	TV			LP 1	