

Skole	1:100	LINDÅS KOMMUNE
Alversund skule		




Rev.	Dato	Beskrivelse	Tegn.	Kontr.
------	------	-------------	-------	--------



Gnr./Bnr. [redacted]  
 Tiltakshaver  
 Lindås kommune  
 Prosjektnavn  
**Alversund skule**

Tegningsnavn  
**Plan 1 Eksisterende**

Målestokk	Org. form.	Prosj.nr.	Dato	Tegnet av	Kontr.
1 : 200	A1	11051	01/28/13	LMS/IP	Checker
Filnavn	Tegningsnr.	Rev.			
Alversund skule	<b>A1-E-101</b>				

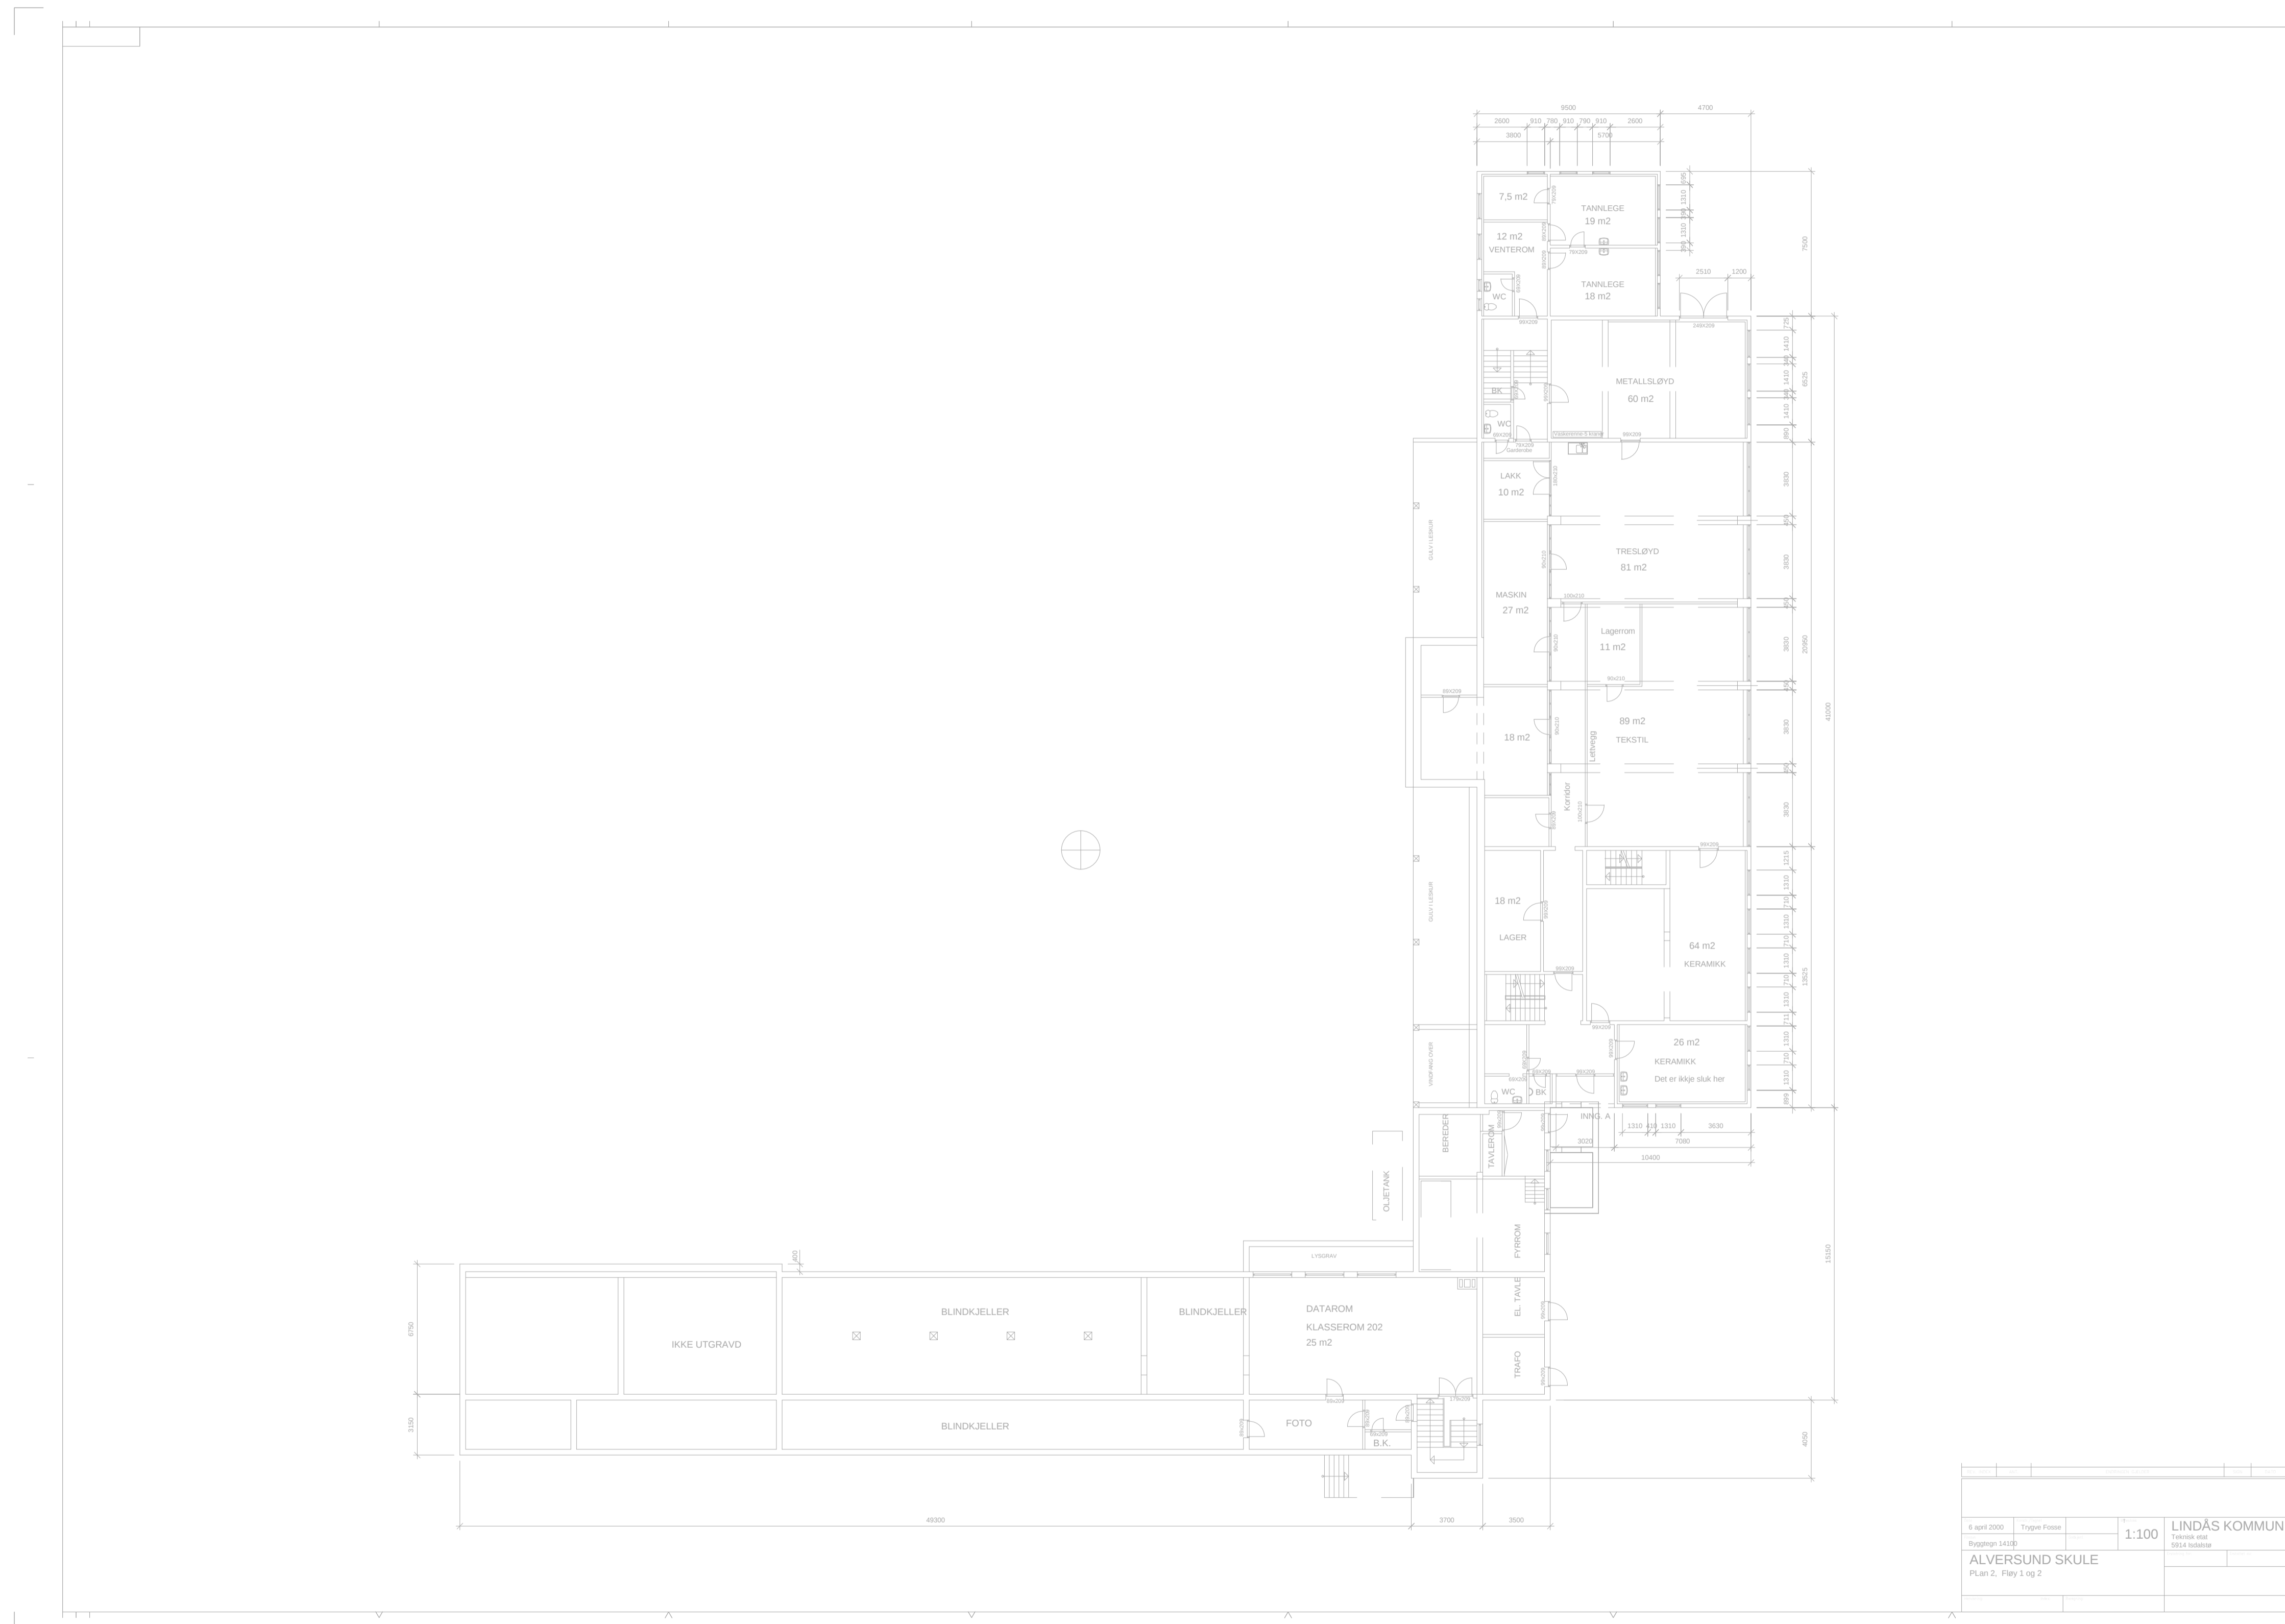

8. sept 2010	Typpe Fosse	1:100	LINDÅS KOMMUNE
8. sept 2010	14100		Teknik og SBA kontor
ALVERSUND SKULE			
Plan 2. Fløy 1 og 2			



Rev. | Dato | Beskrivelse | Tegner | Kontrollerer




Gnr./Bnr. Tiltakshaver  
Lindås kommune

Prosjektnavn  
Alversund Skule

Tegningsnavn  
Plan 2 Eksisterende

Målestokk	Org. form.	Prosj.nr.	Dato	Tegnet av	Kontroll.
1 : 200	A1	11051	01/28/13	LMS/IP	Checker

Fløynavn	Tegningsnr.	Rev.
Alversund skule	A1-E-102	

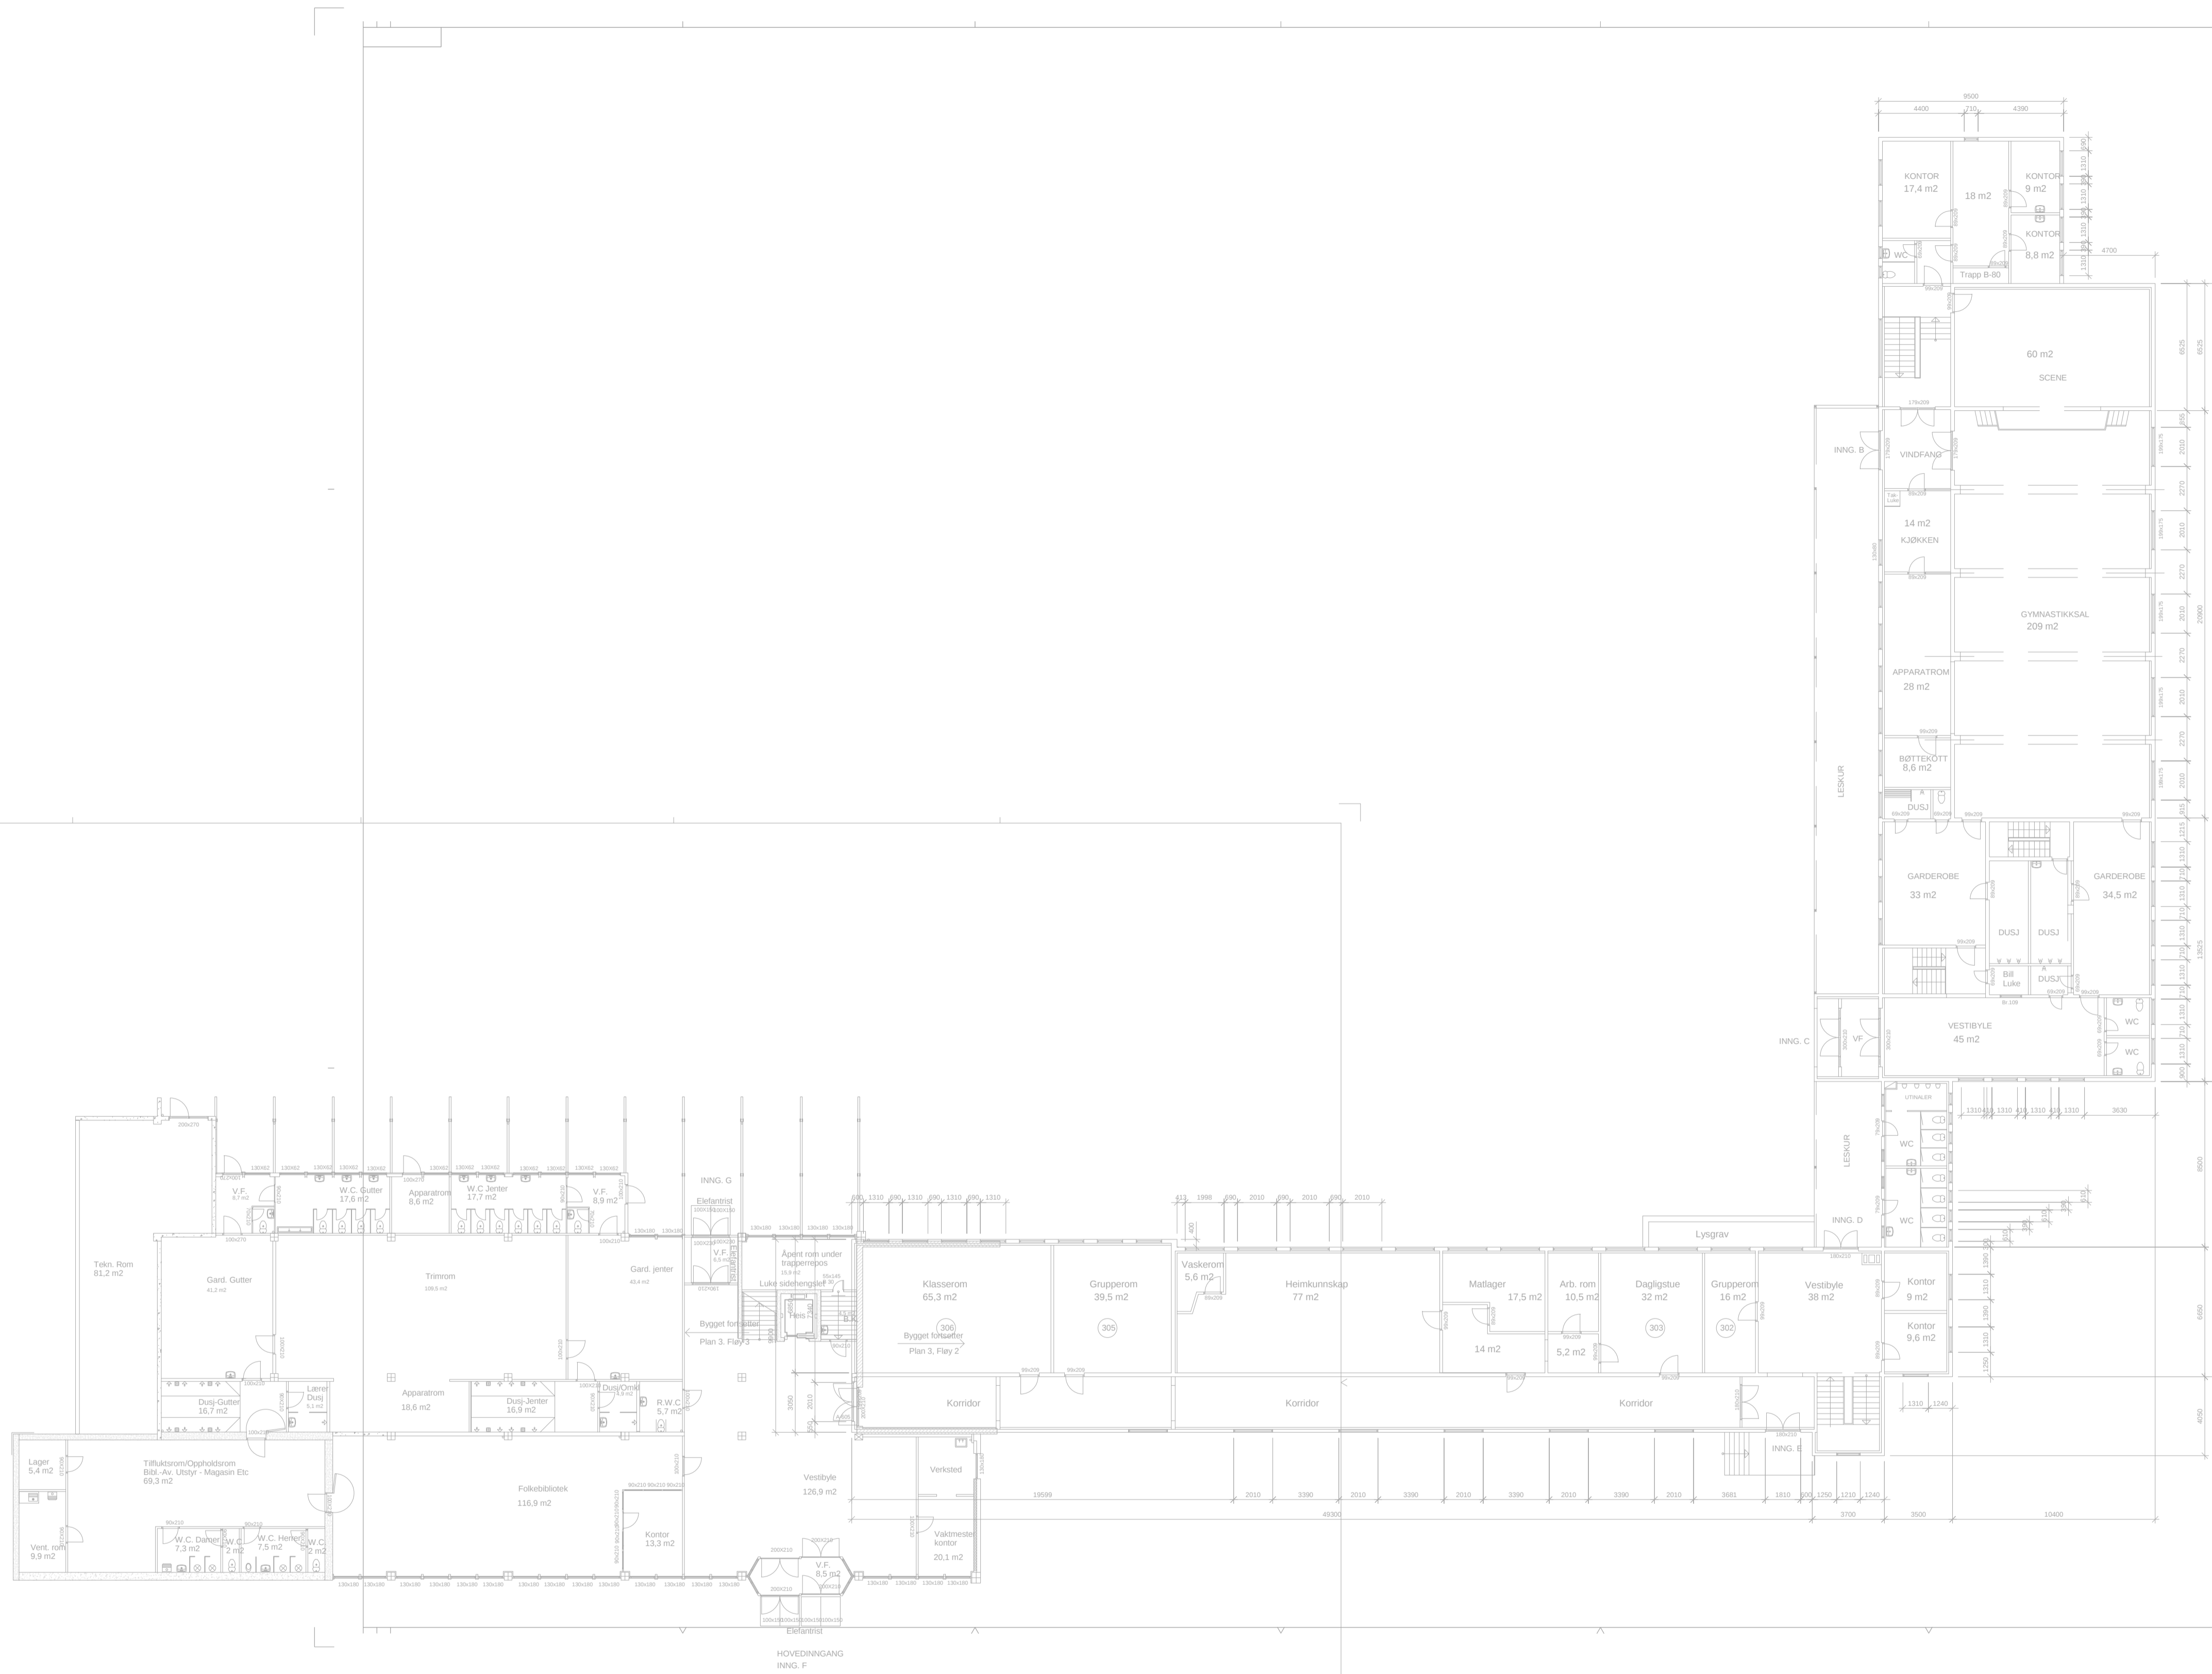

1:100	LINDÅS KOMMUNE
ALVERSUND SKULE	Tilbyggelse av
Plan 3, Fløy 2	3014 skole

A1	LINDÅS KOMMUNE
10.02.2013	1:100
ALVERSUND SKULE	Tilbyggelse av
Plan 3, Fløy 2	3014 skole

Rev.	Dato	Beskrivelse	Tegn.	Kontr.
------	------	-------------	-------	--------

**OG**  
**ARKITEKTER**

Gnr./Bnr. Tilskshaver  
Lindås kommune

Prosjektnavn  
**Alversund Skule**

Tegningsnavn  
**Plan 3 Eksisterende**

Målestokk	Org. form.	Prosj.nr.	Dato	Tegnet av	Kontr.
1 : 200	A1	11051	01/28/13	LMS/IP	Checker
Filnavn					Rev.
Alversund skule					<b>A1-E-103</b>

Tlf: 55 30 06 00 Fax: 55 30 06 01 Epost: post@ogarkitektur.no Web: http://ogarkitektur.no





10 sept. 2010	Sol Tove Sande	1.100	LINDÅS KOMMUNE
Prosjekt nr. 14100	Rådgiver	11051	5914 lokaliser
ALVERSUND SKULE			
Plan 4, Fløy 4			

10 sept. 2010	Sol Tove Sande	1.100	LINDÅS KOMMUNE
Prosjekt nr. 14100	Rådgiver	11051	5914 lokaliser
ALVERSUND SKULE			
Plan 4, Fløy 3 og 4			

A0	1:100	LINDÅS KOMMUNE
1398	Trigve Fosha	Tekniker
Prosjekt nr. 14100	Rådgiver	5914 lokaliser
ALVERSUND SKULE		
Plan 4, Fløy 1 og 2		

Rev.	Dato	Beskrivelse	Tegn.	Kontr.
------	------	-------------	-------	--------



**OG ARKITEKTER**


Gnr./Bnr.      Tiltakshaver  
 Lindås kommune

Prosjektnavn  
**Alversund Skule**

Tegningsnavn  
**Plan 4 Eksisterende**

Målestokk	Org. form.	Prosj. nr.	Dato	Tegnet av	Kontr.
1 : 200	A1	11051	01/28/13	LMS/IP	Checker
Filnavn					Rev.
Alversund skule					A1-E-104

Tlf: 55 30 06 00 Fax: 55 30 06 01 Epost: post@ogarkitekter.no Web: http://ogarkitekter.no

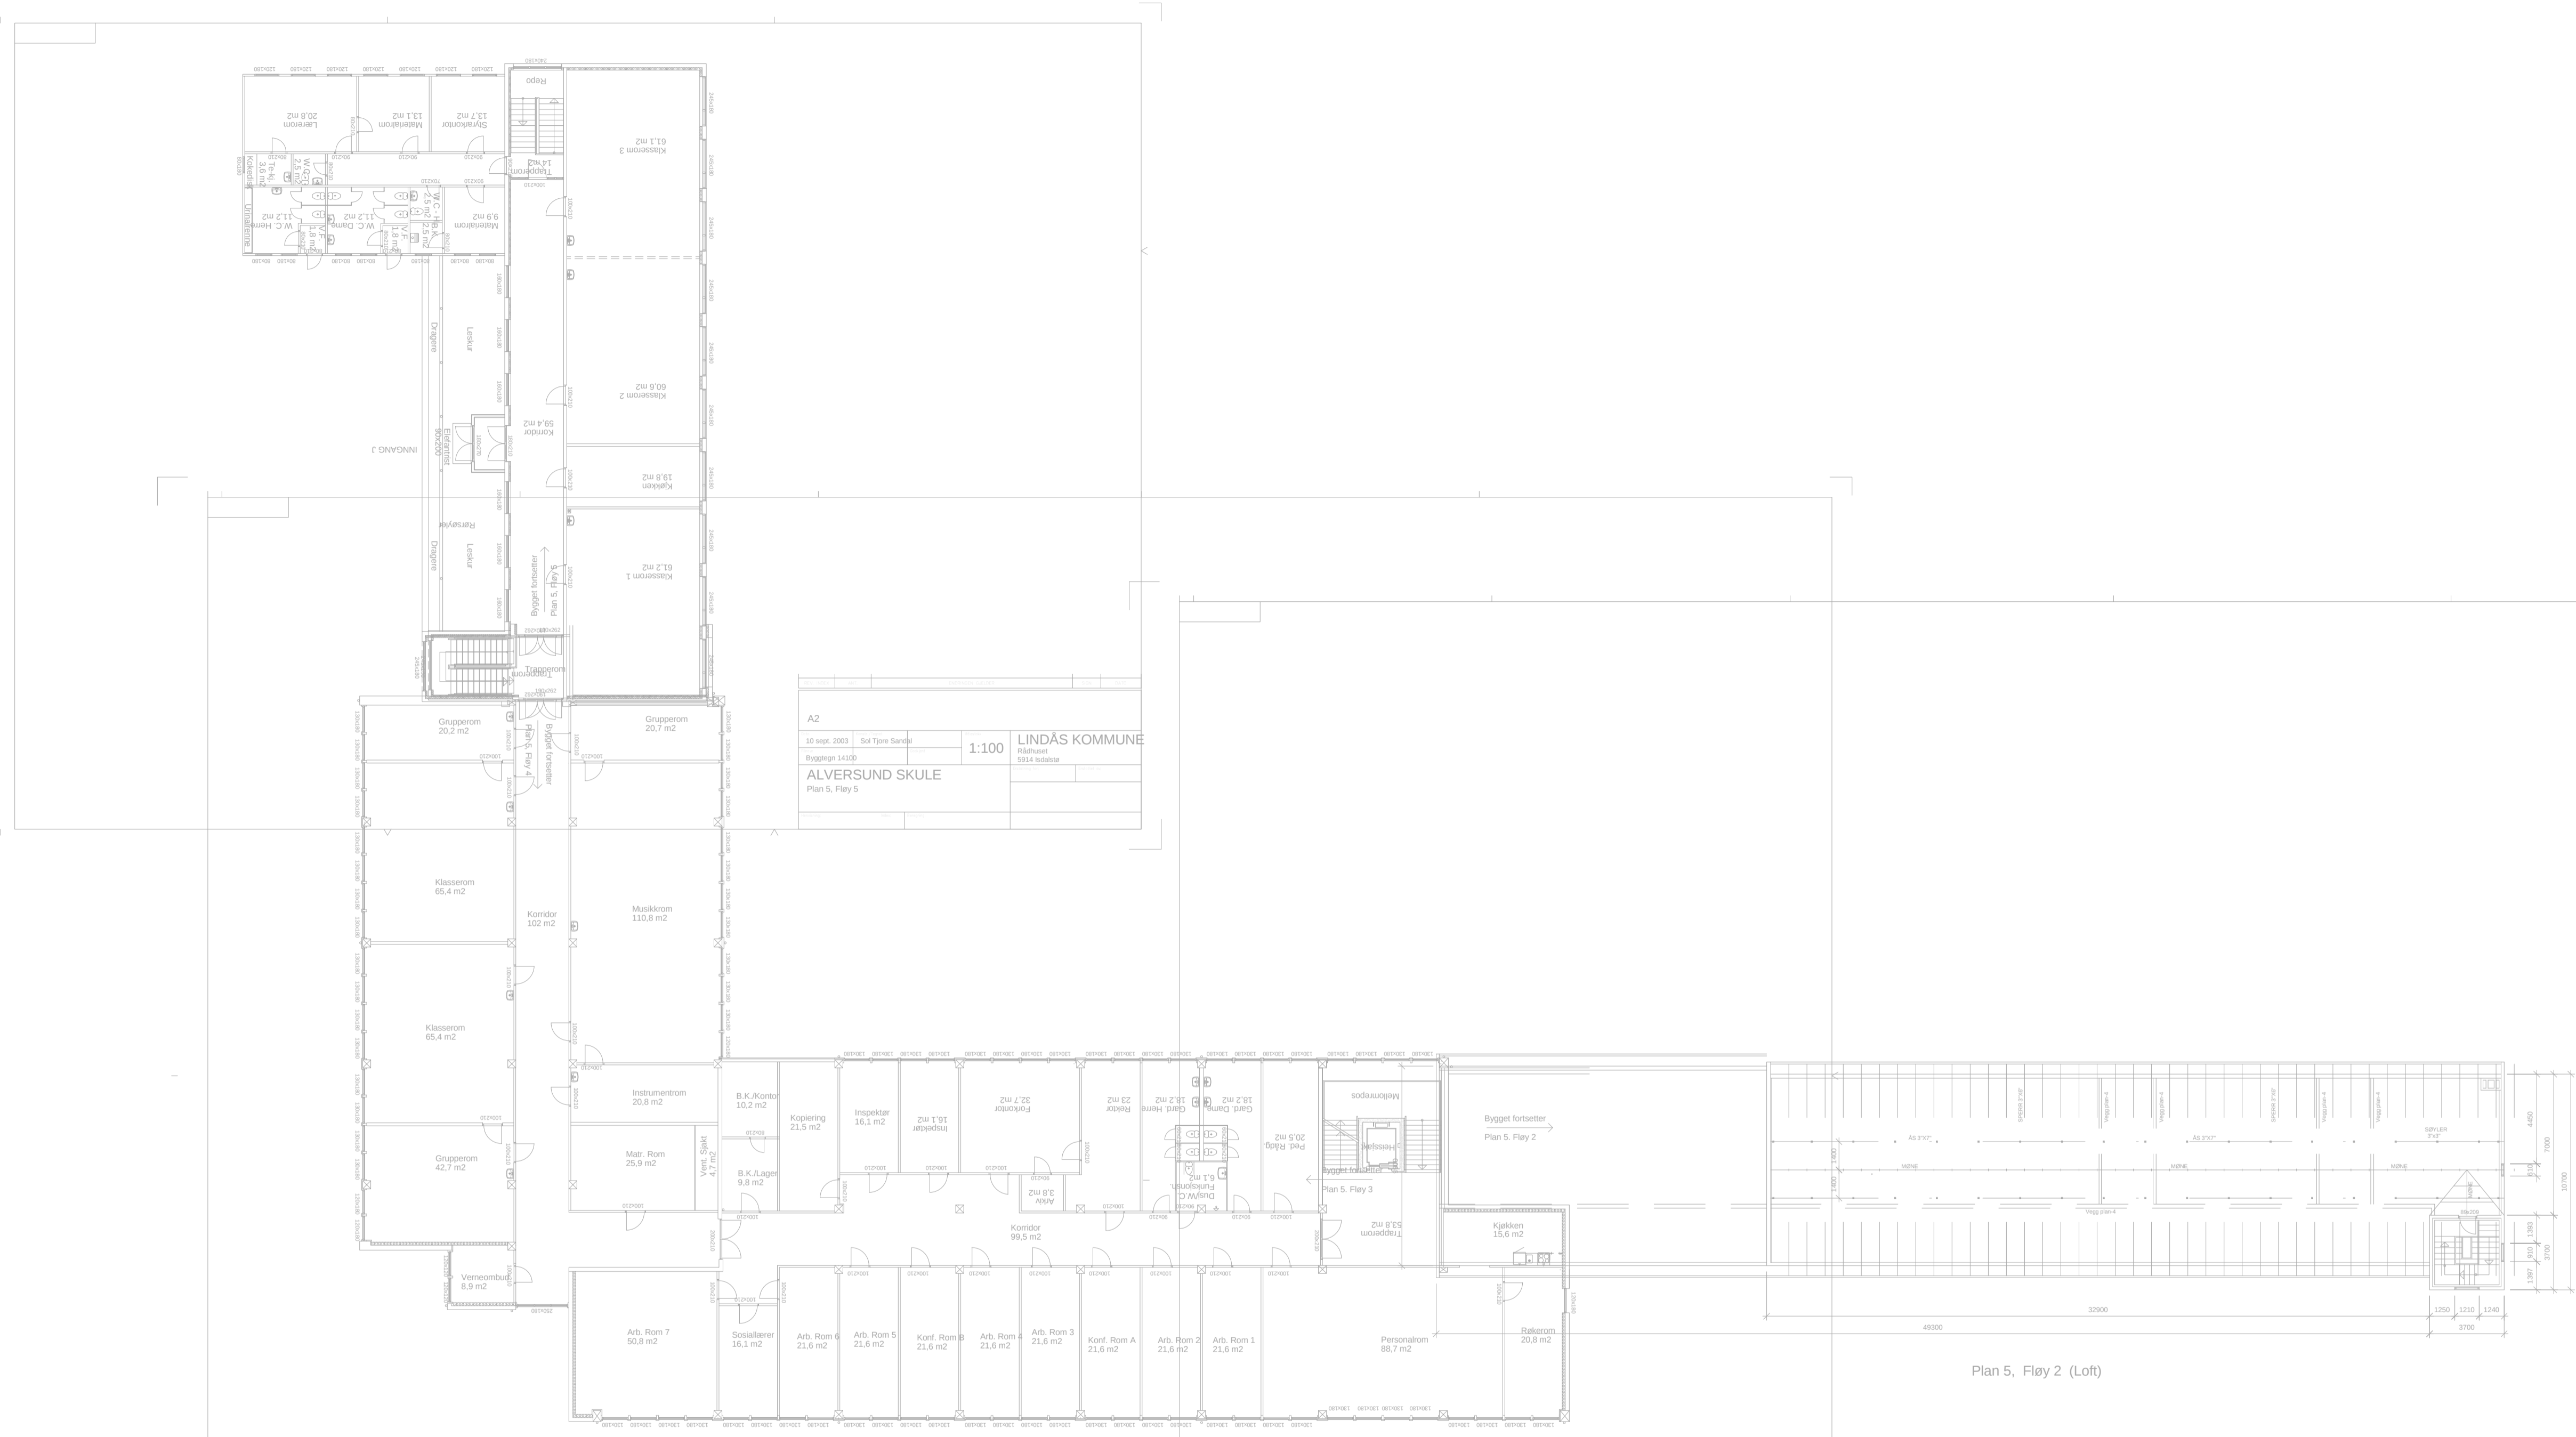

A2	10. mai 2003	Sol Tjørn Sande	1:100	LINDÅS KOMMUNE
Byggesett 1430				Målestokk 50:1
ALVERSUND SKULE				
Plan 5, Fløy 5				

A1	10. mai 2003	Sol Tjørn Sande	1:100	LINDÅS KOMMUNE
Byggesett 1430				Målestokk 50:1
ALVERSUND SKULE				
Plan 5, Fløy 3 og 4				

A1	10. mai 2003	Sol Tjørn Sande	1:100	LINDÅS KOMMUNE
Byggesett 1430				Målestokk 50:1
ALVERSUND SKULE				
Plan 5, Fløy 2 (Loft)				

Rev.	Dato	Beskrivelse	Tegn.	Kontr.



Gnr./Bnr.	Tiltakshaver Lindås kommune			
Prosjektnavn	Alversund Skule			
Tegningsnavn	Plan 5 Eksisterende			
Målestokk	Org. form.	Prosj. nr.	Dato	Tegnet av
1 : 200	A1	11051	01/28/13	LMS/IP
Filnavn	Tegningsnr.			
Alversund skule	A1-E-105			