




1 Snitt Hus A
1 : 100

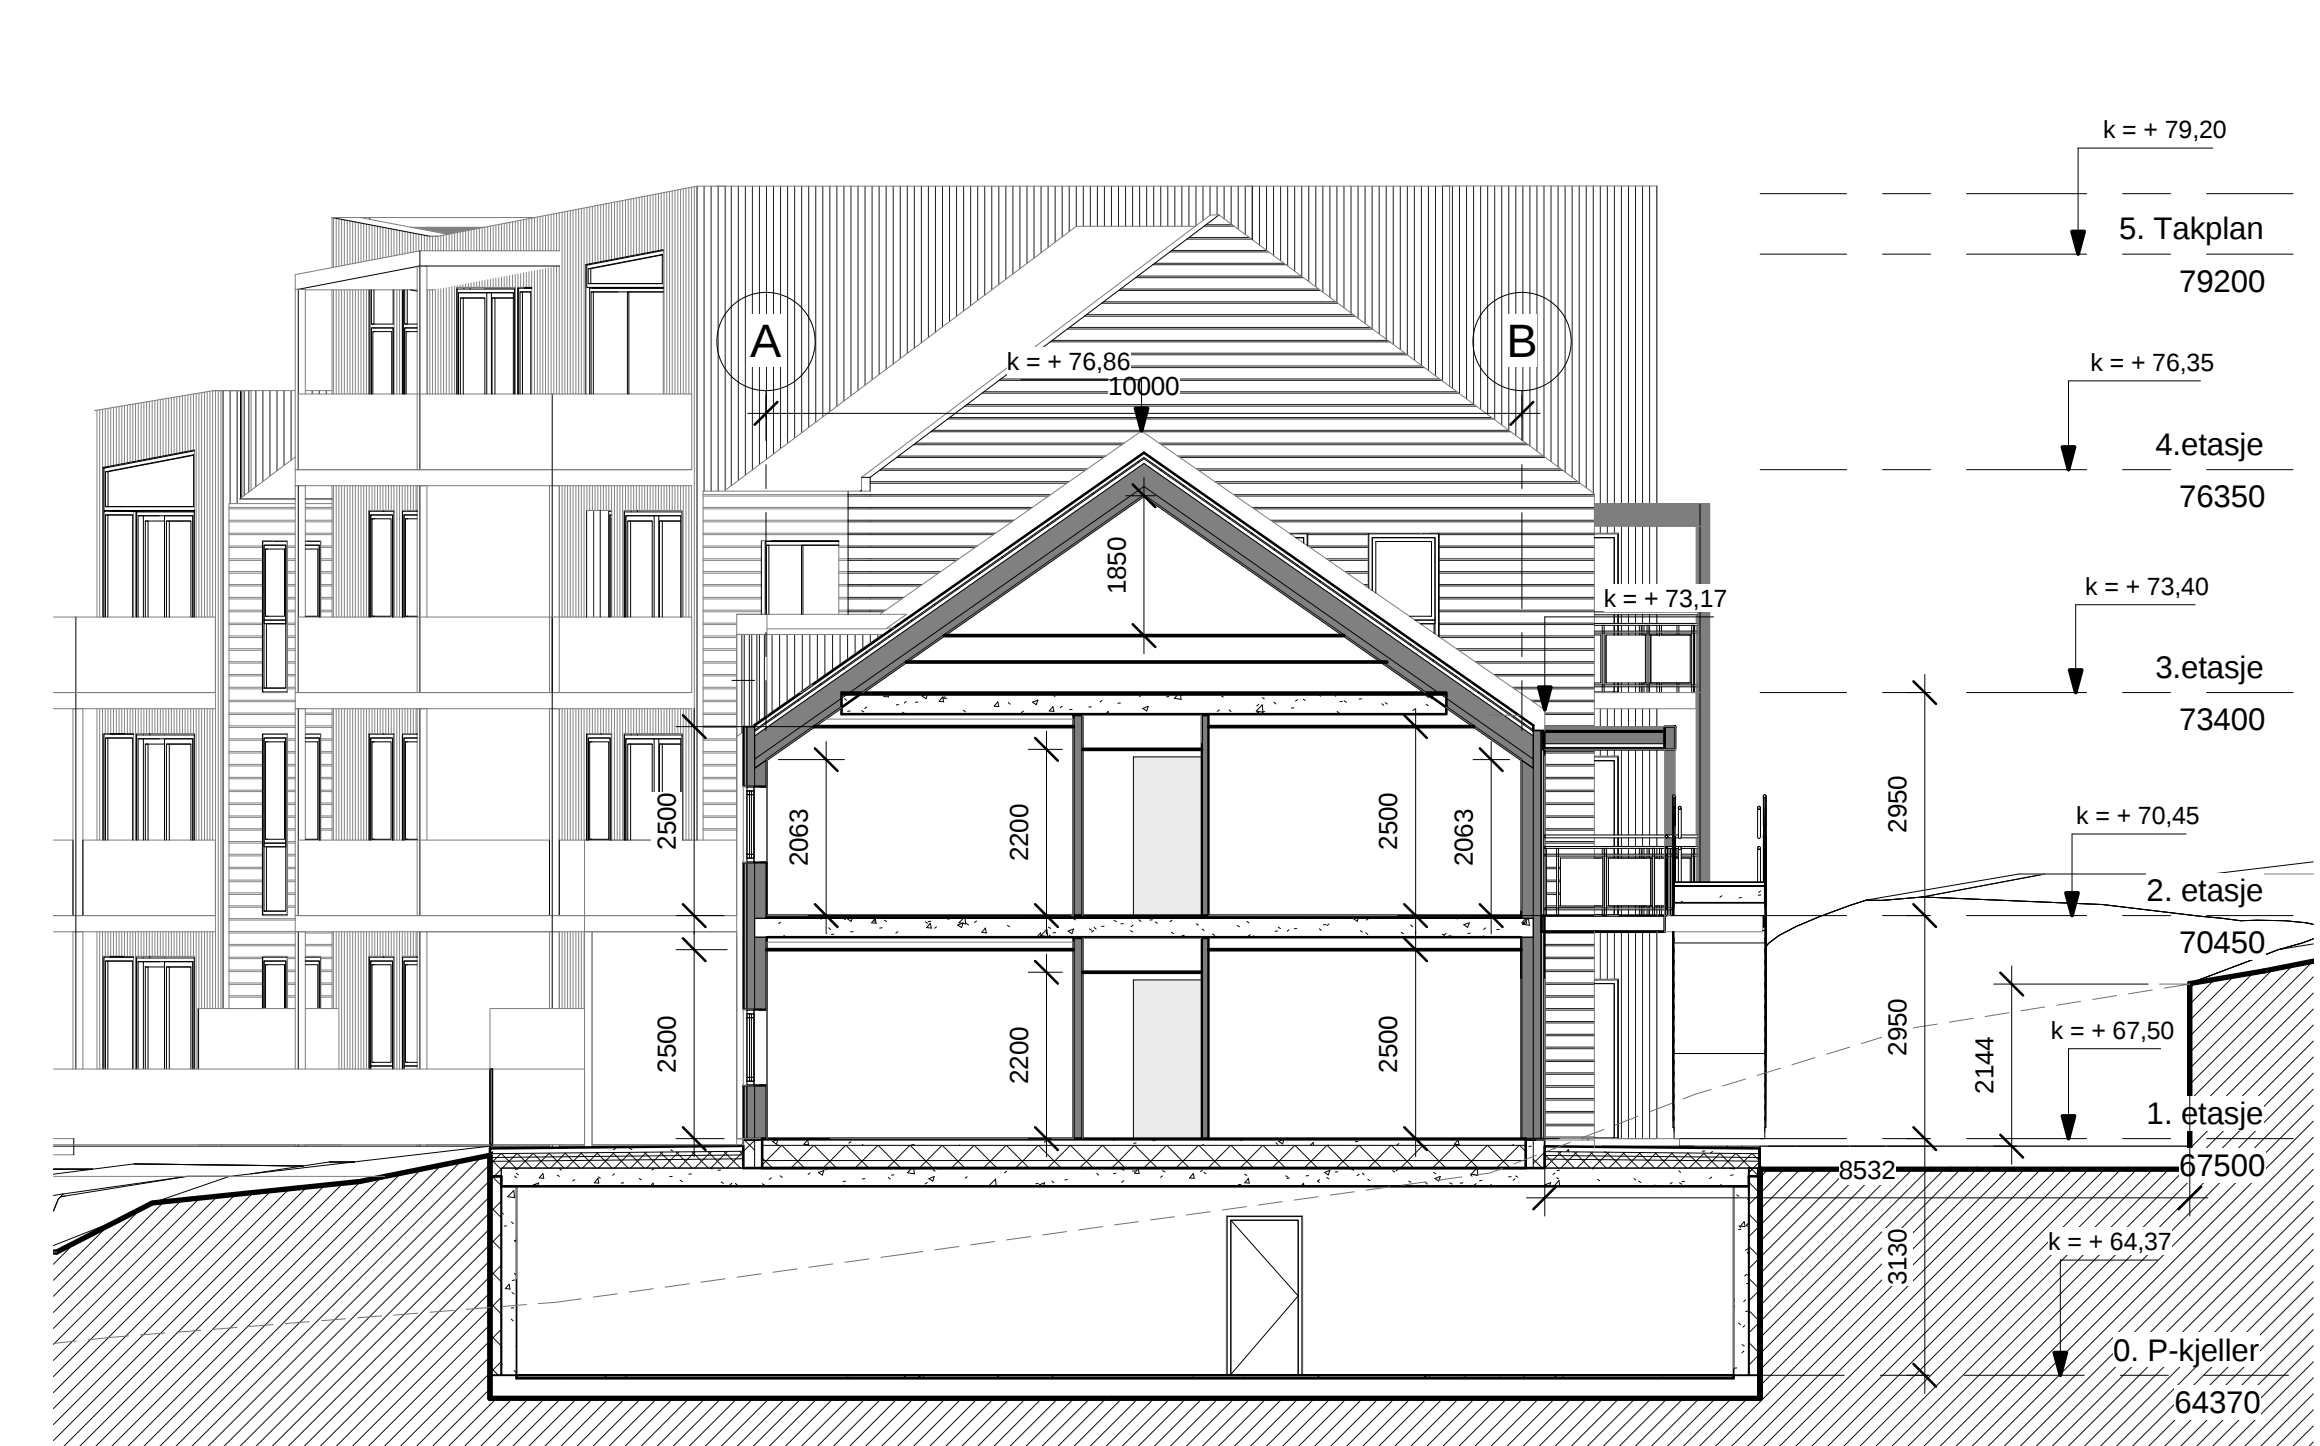


2 Snitt Hus B
1 : 100

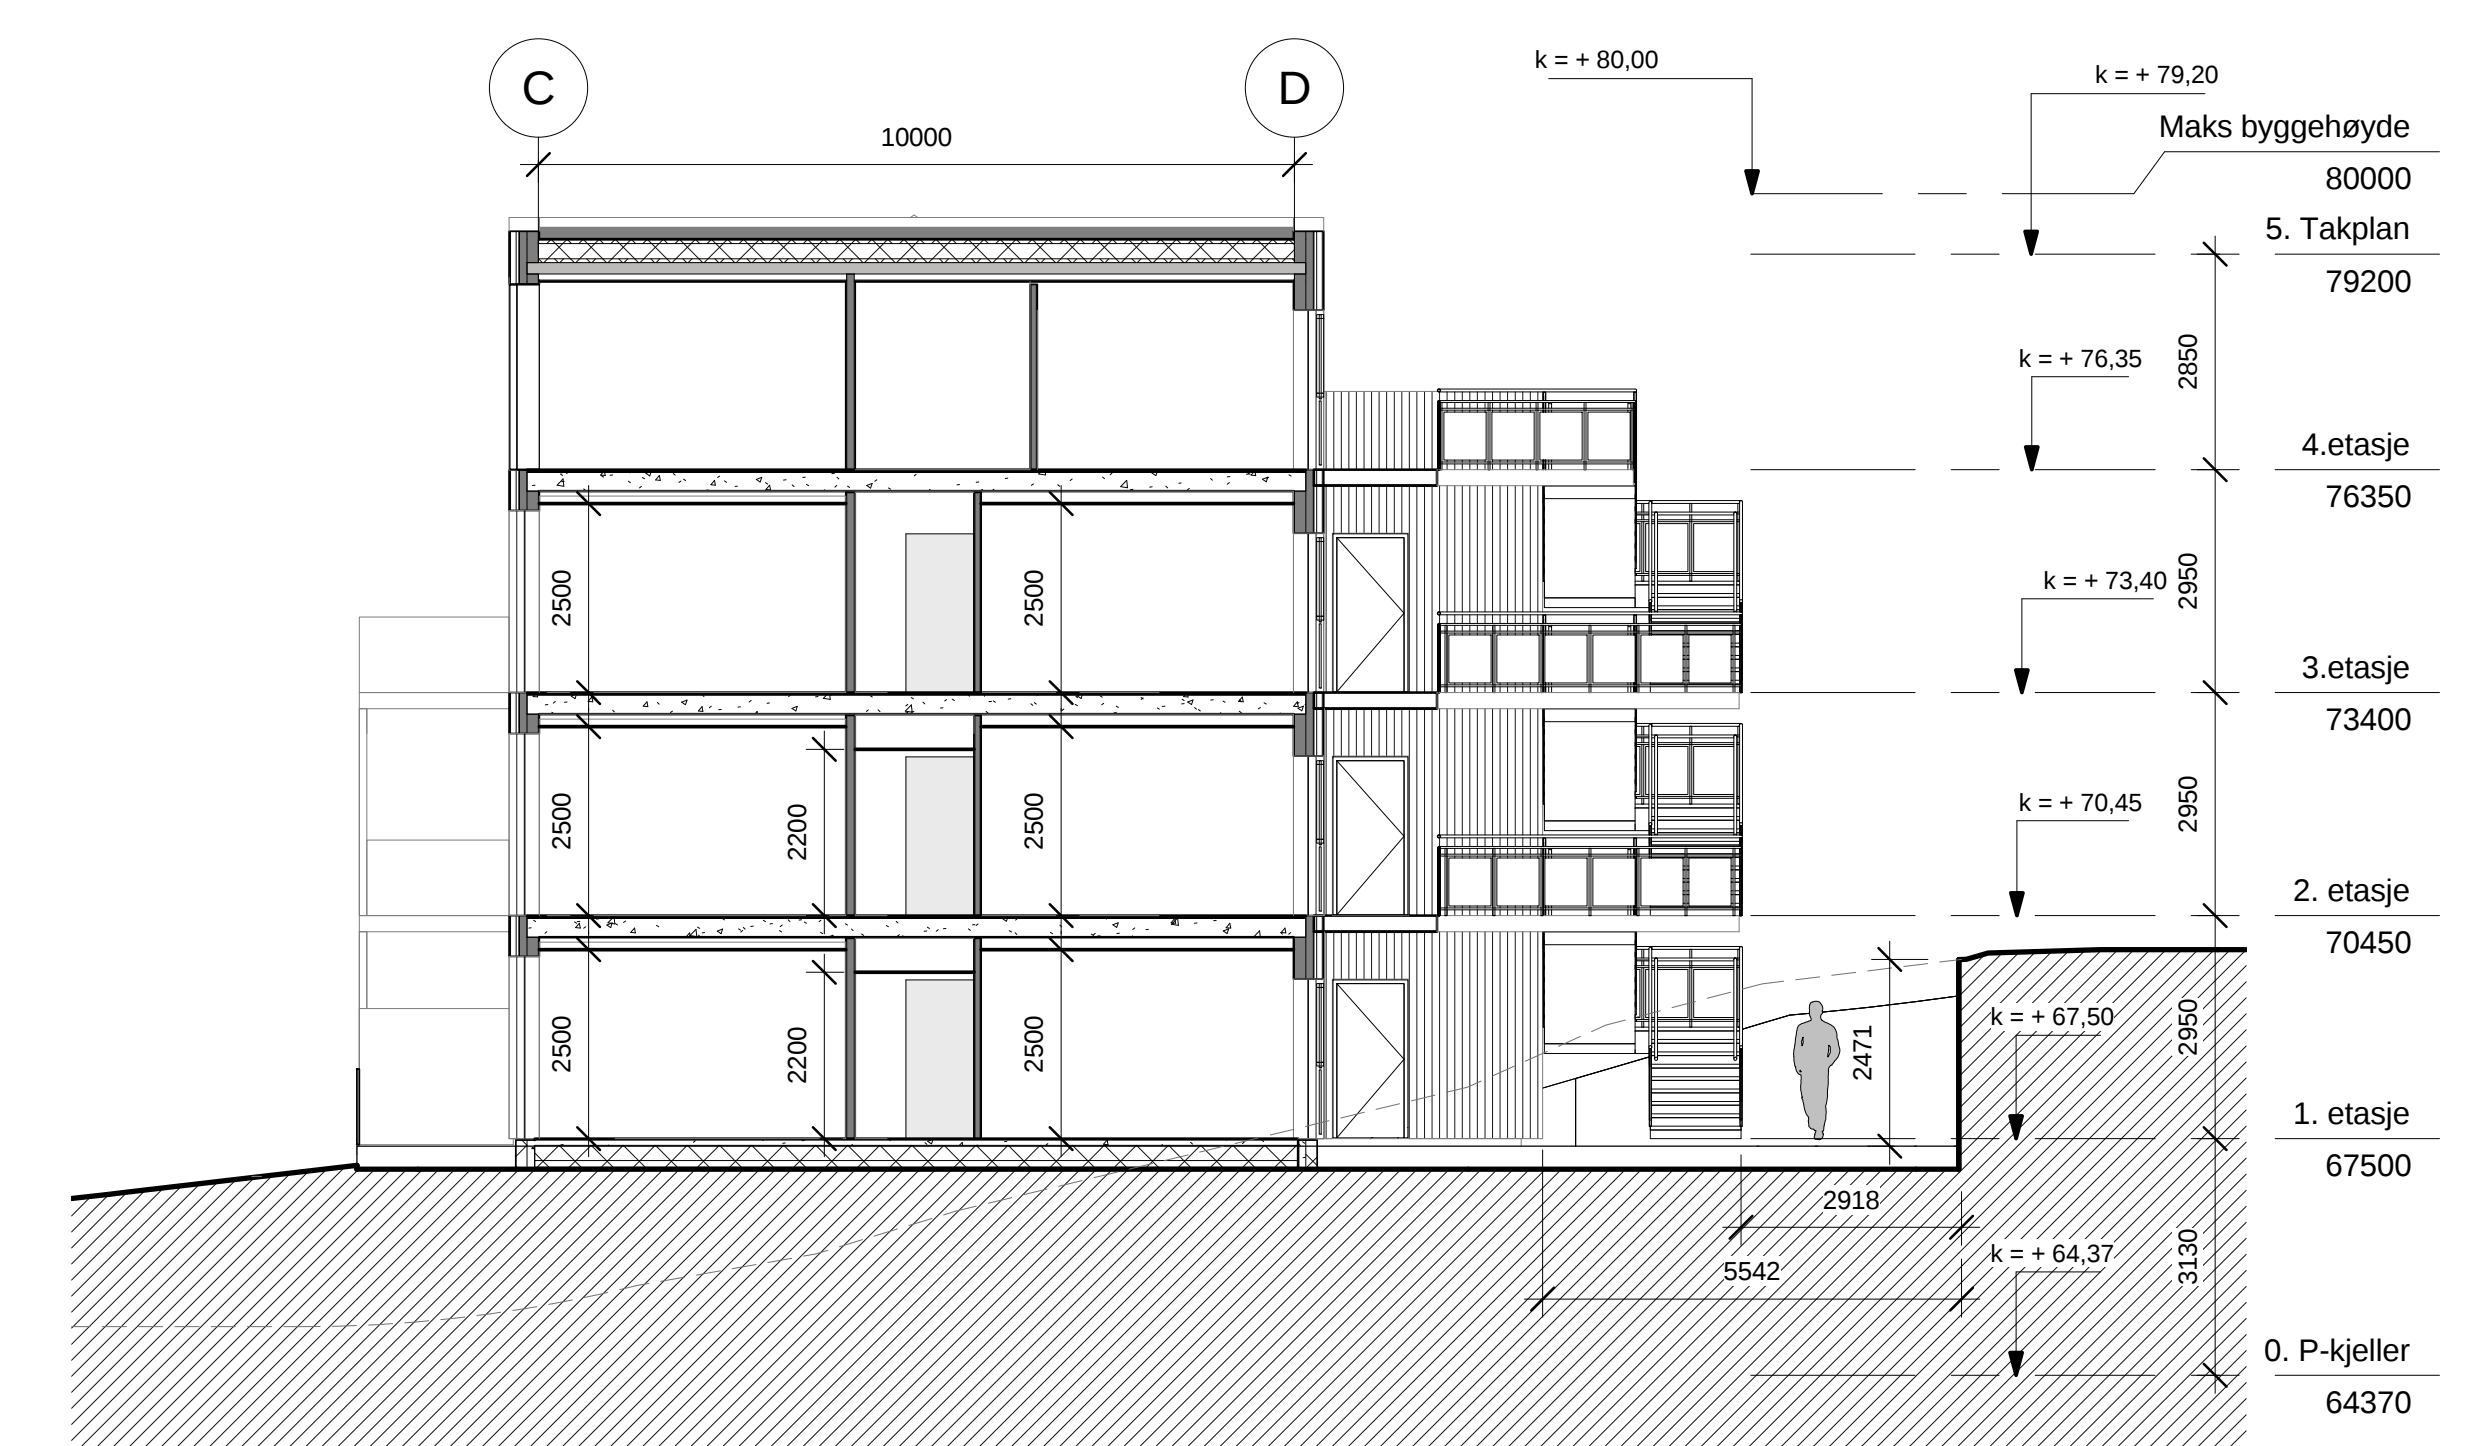


3 Snitt Hus C
1 : 100

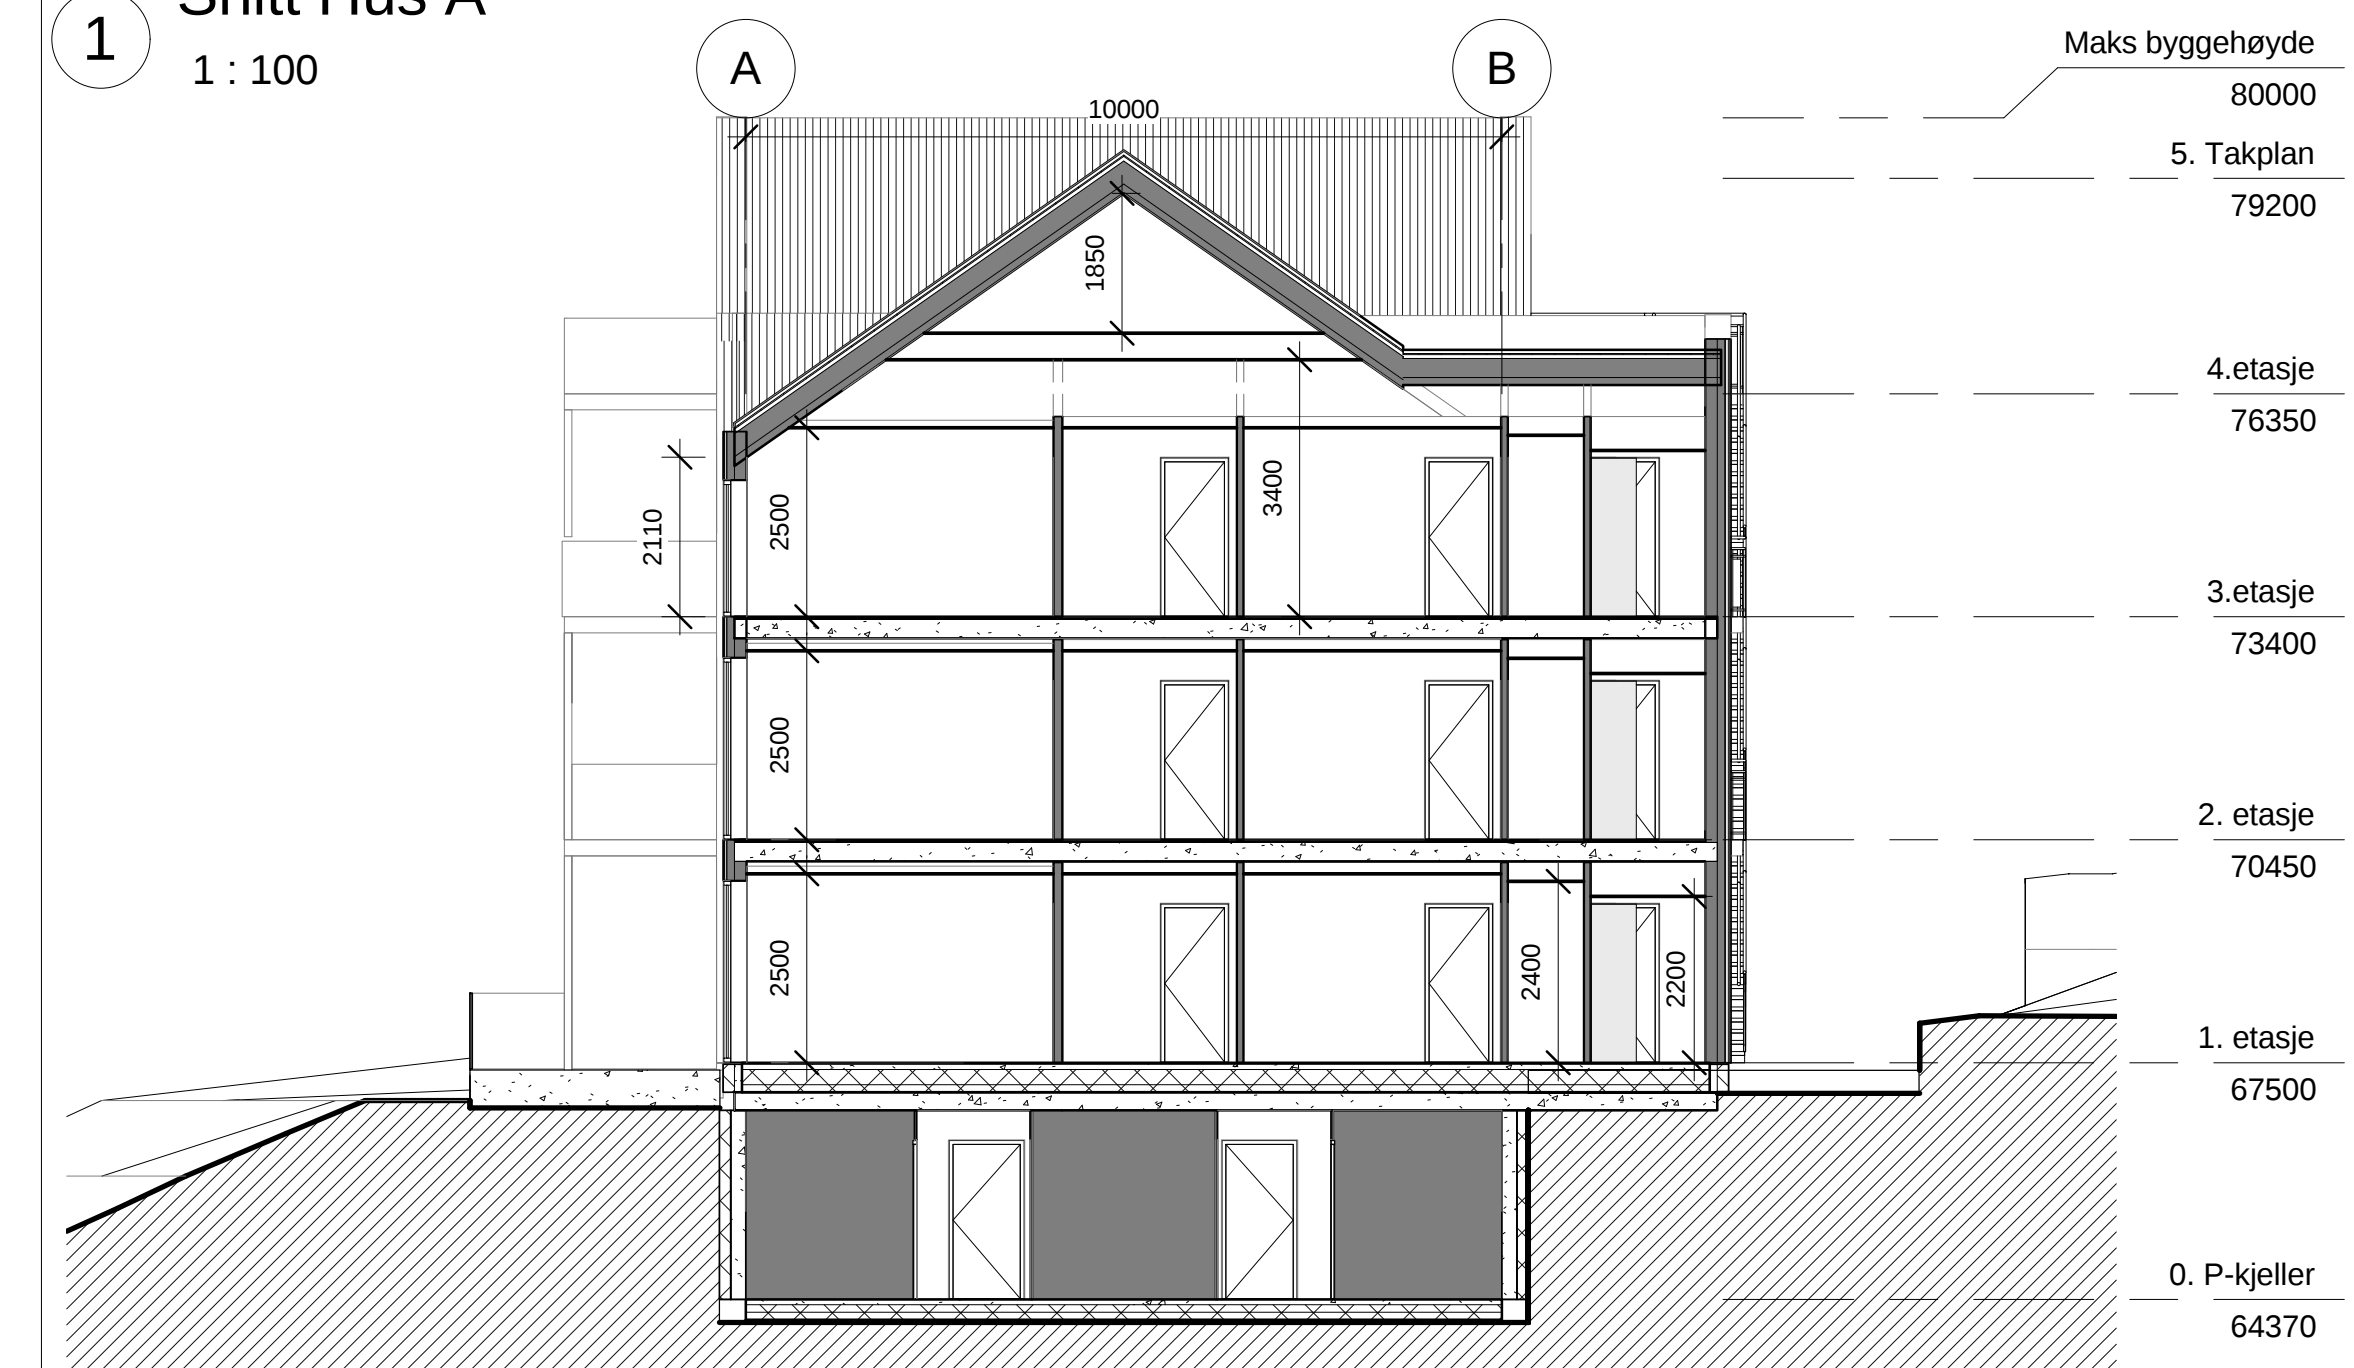


4 Snitt-A04
1 : 100

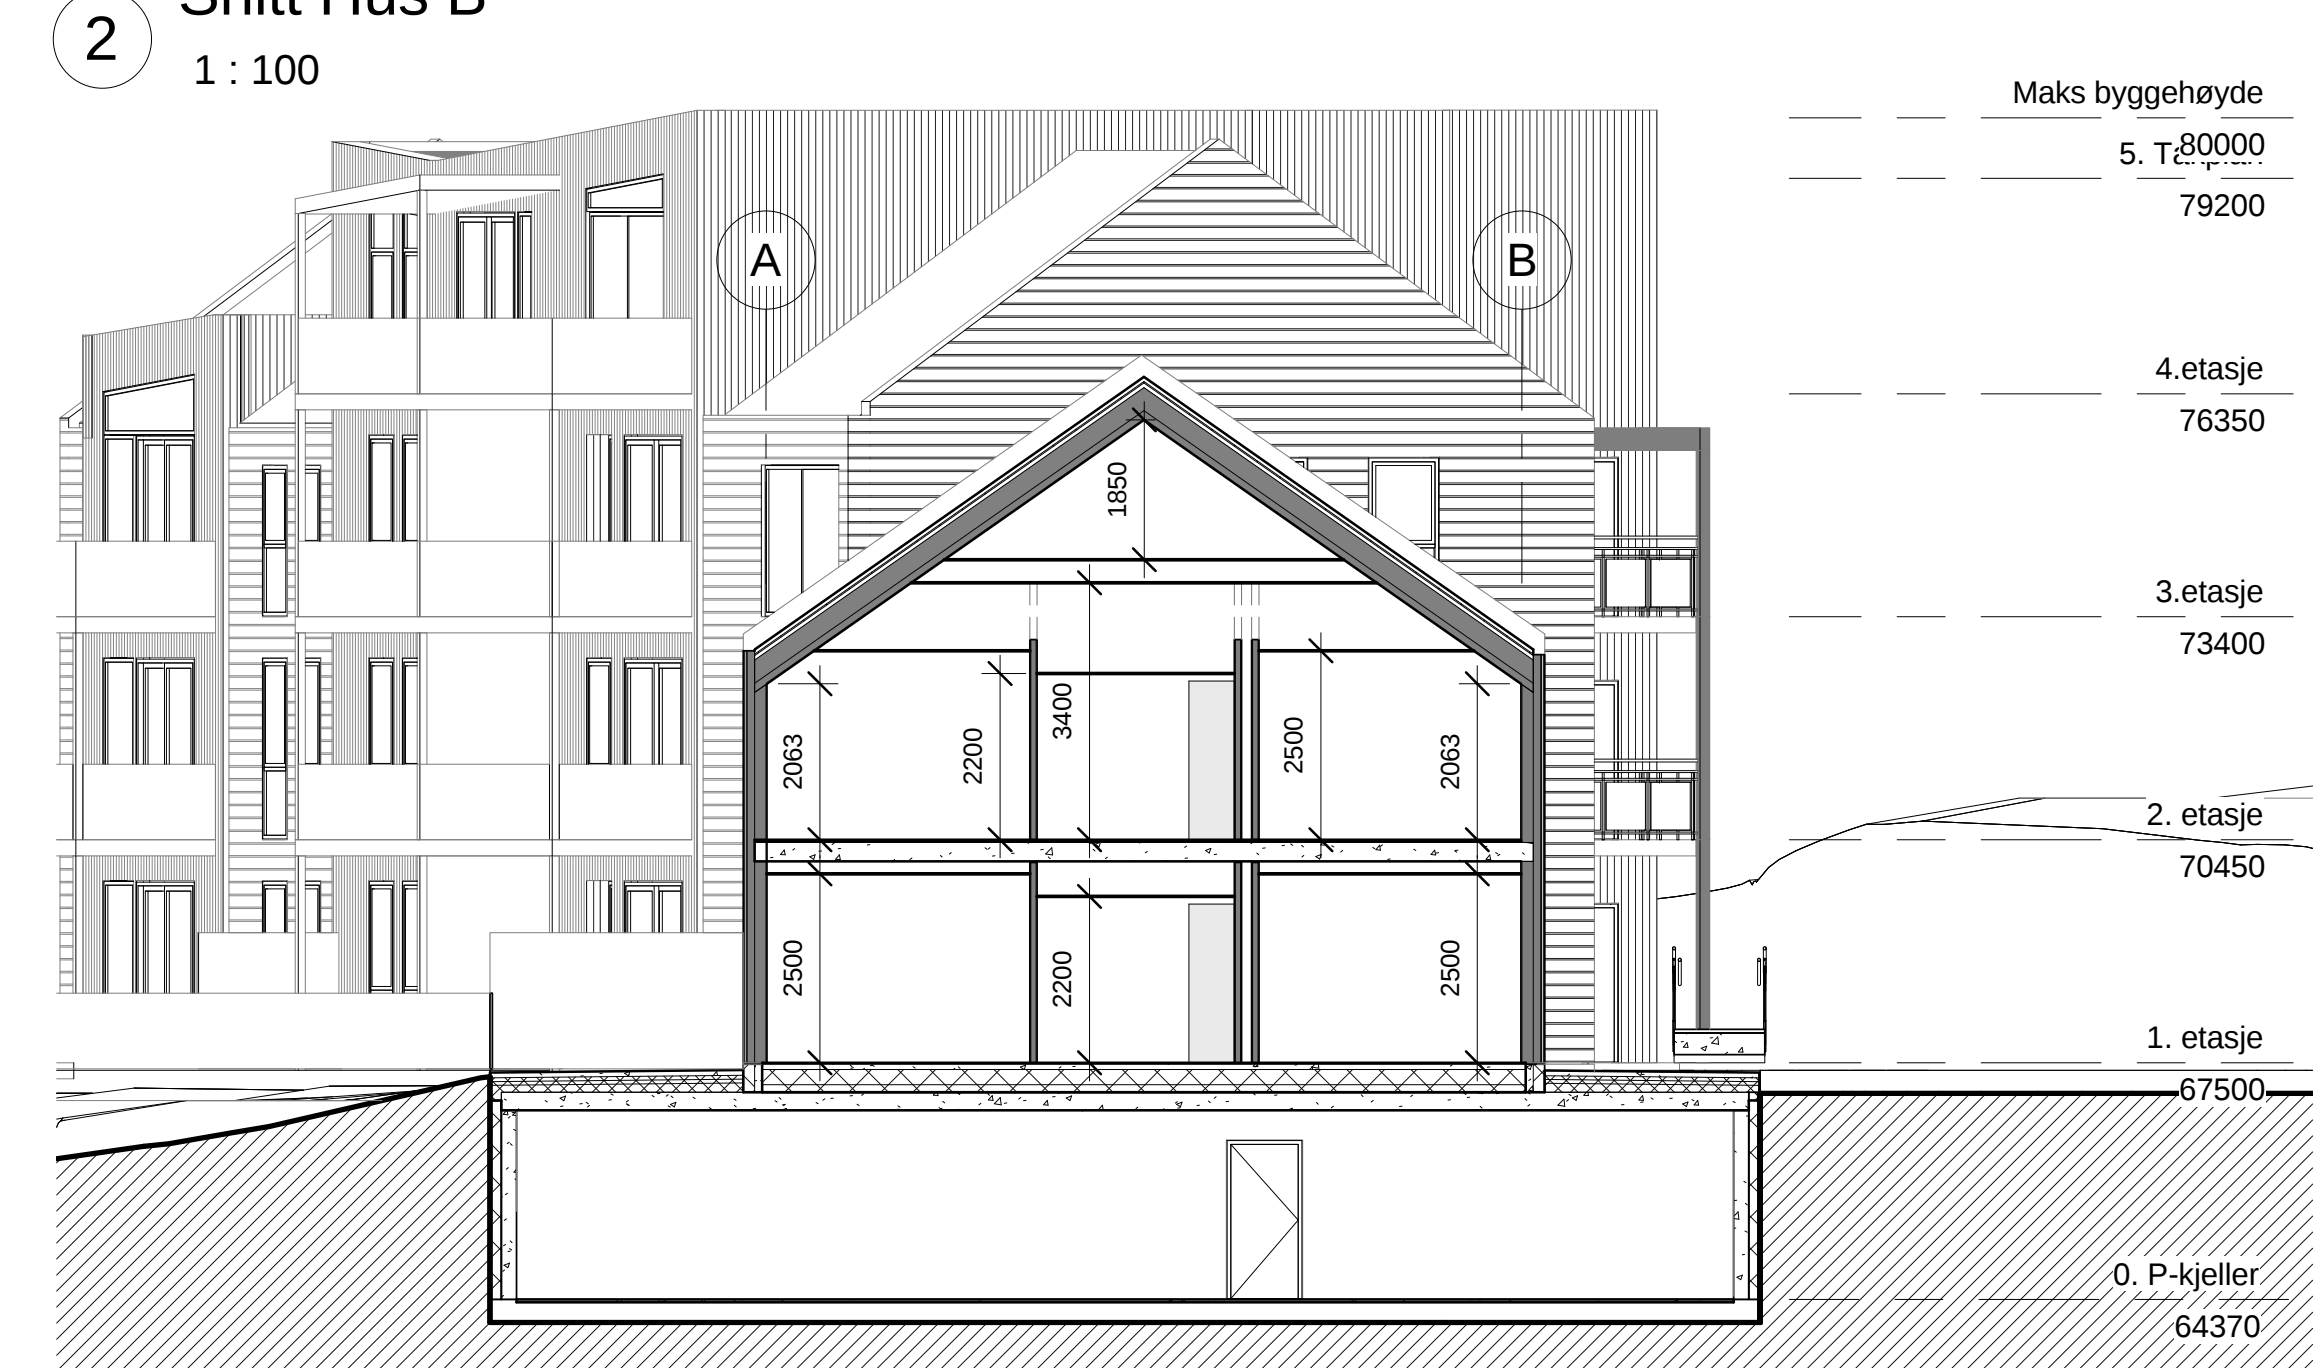


5 Snitt-B04
1 : 100

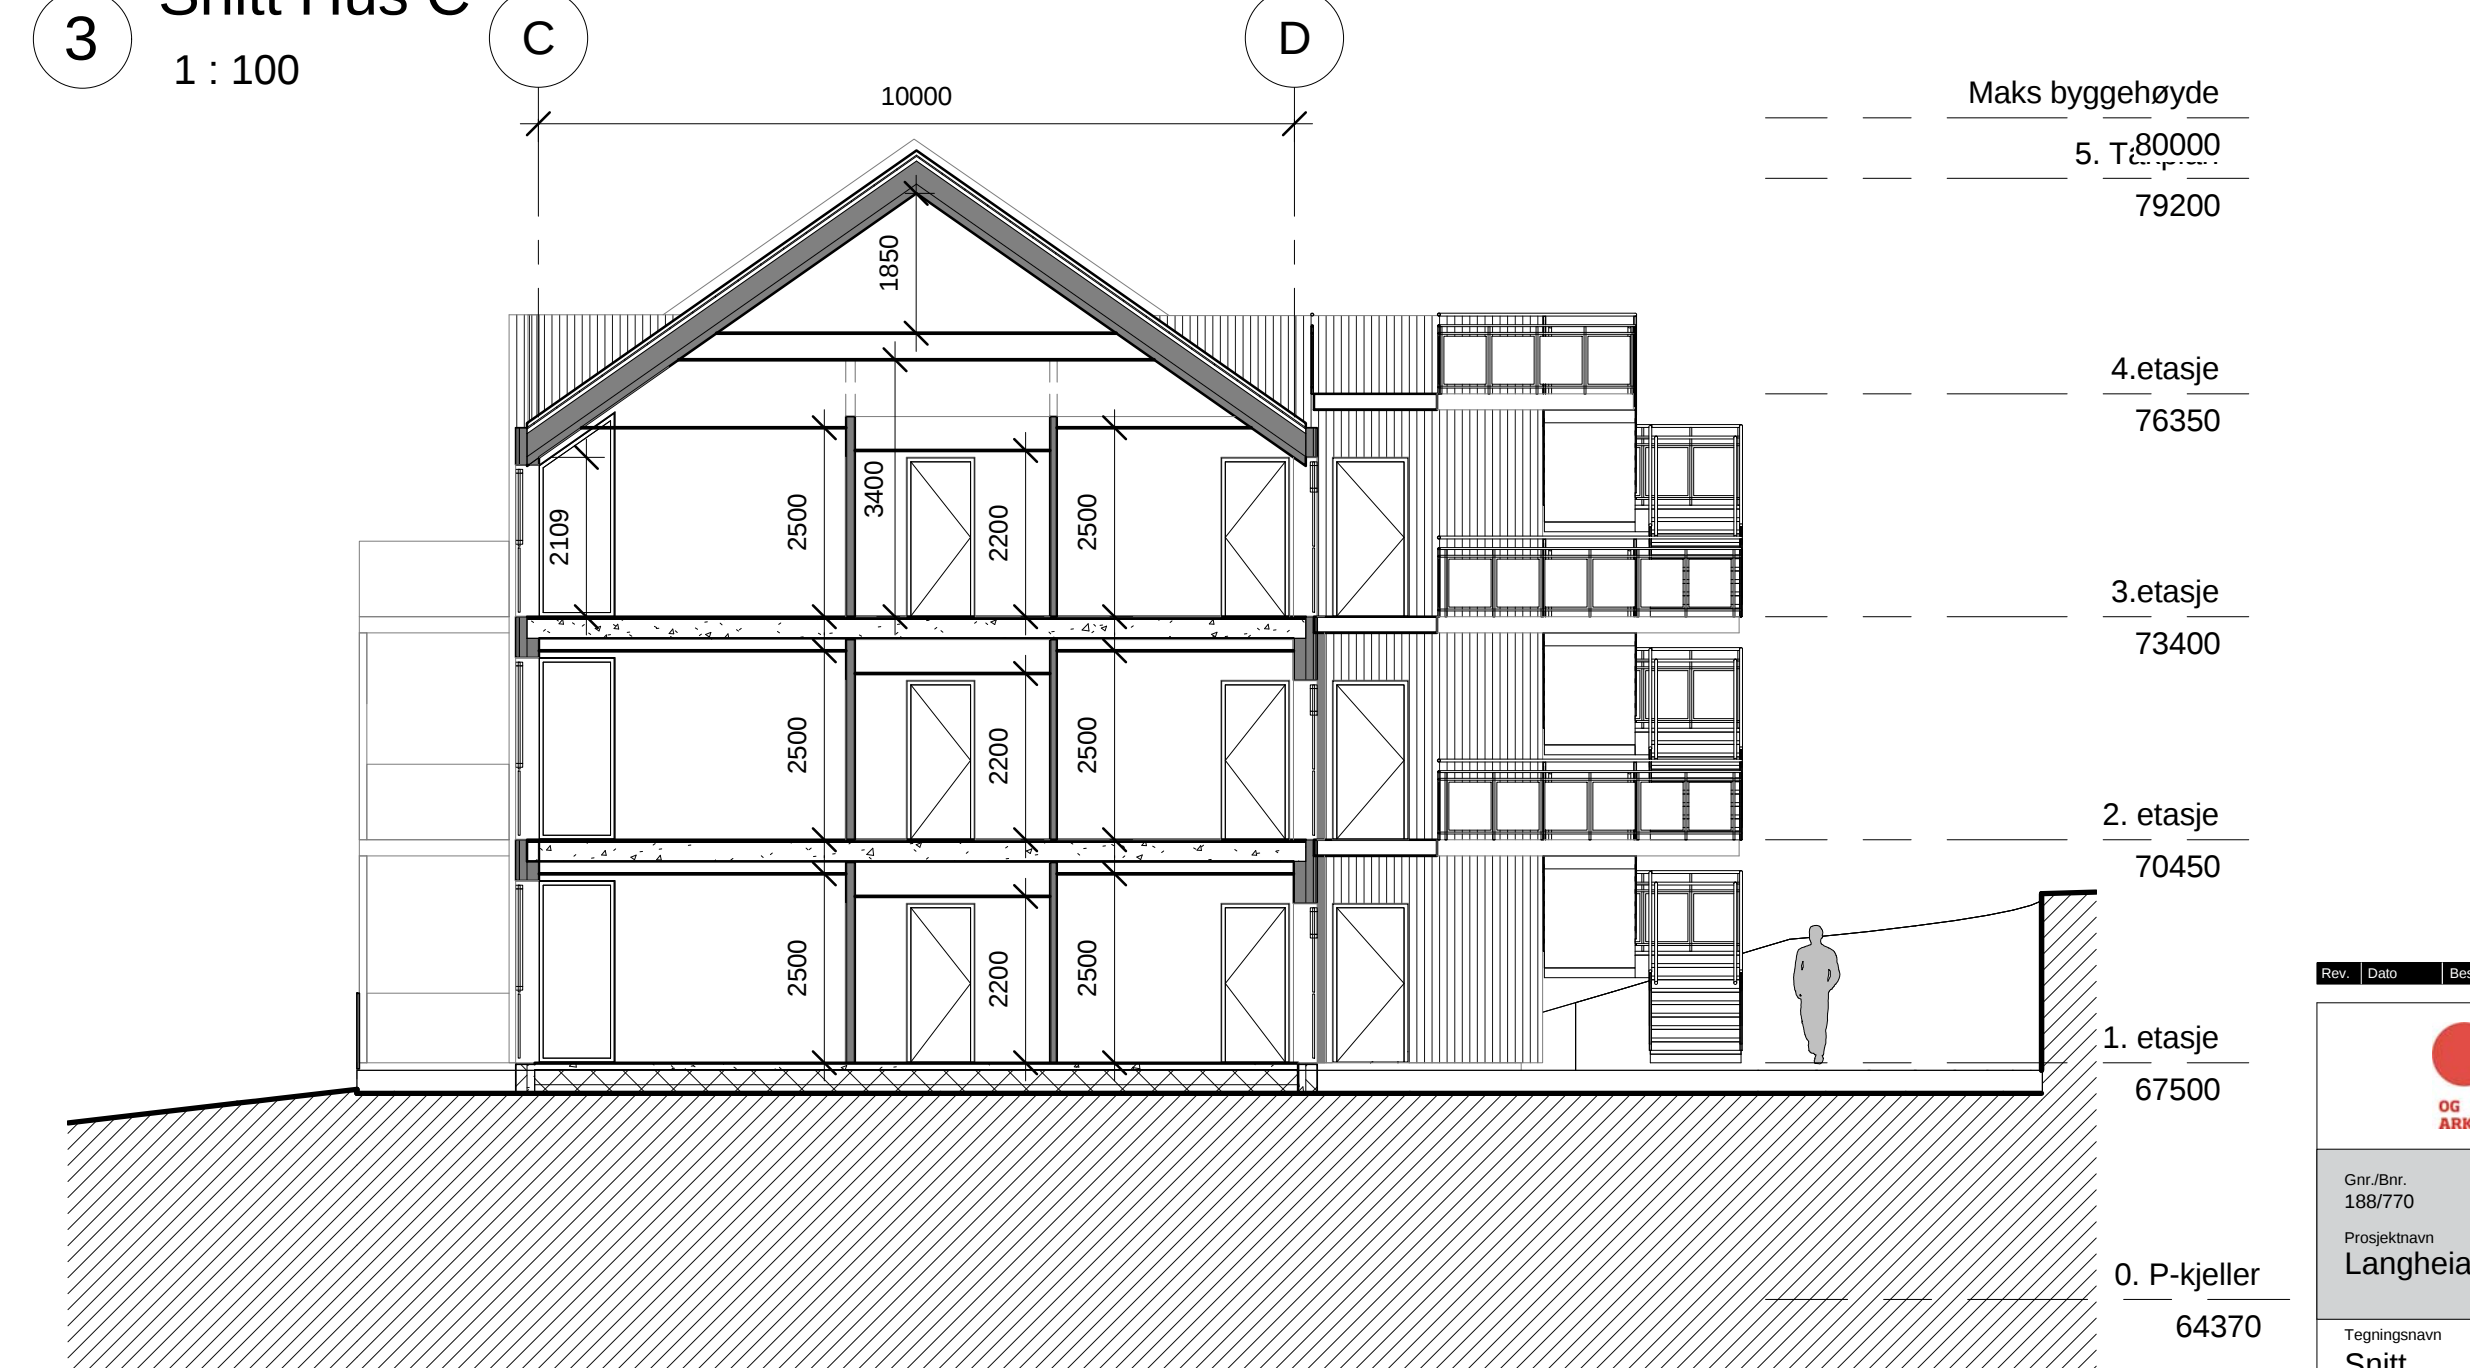


6 Snitt-C04
1 : 100

Rev. Dato Beskrivelse		Tegn. Kont.	
		FOR SØKNAD	
		Tilbehøver NESTUN BYGGCONSULT AS	
Gnr./Bnr. 188/770		Prosjektname Langheiane B7	
Tegningsnavn Snitt			
Målestokk	Arkstørrelse	Prosj.nr.	Dato
1 : 100	A2/L	12069	23.10.12
Filnavn	Tegningsnr.	Rev.	
12069-A3-modell.rvt	A3-401		

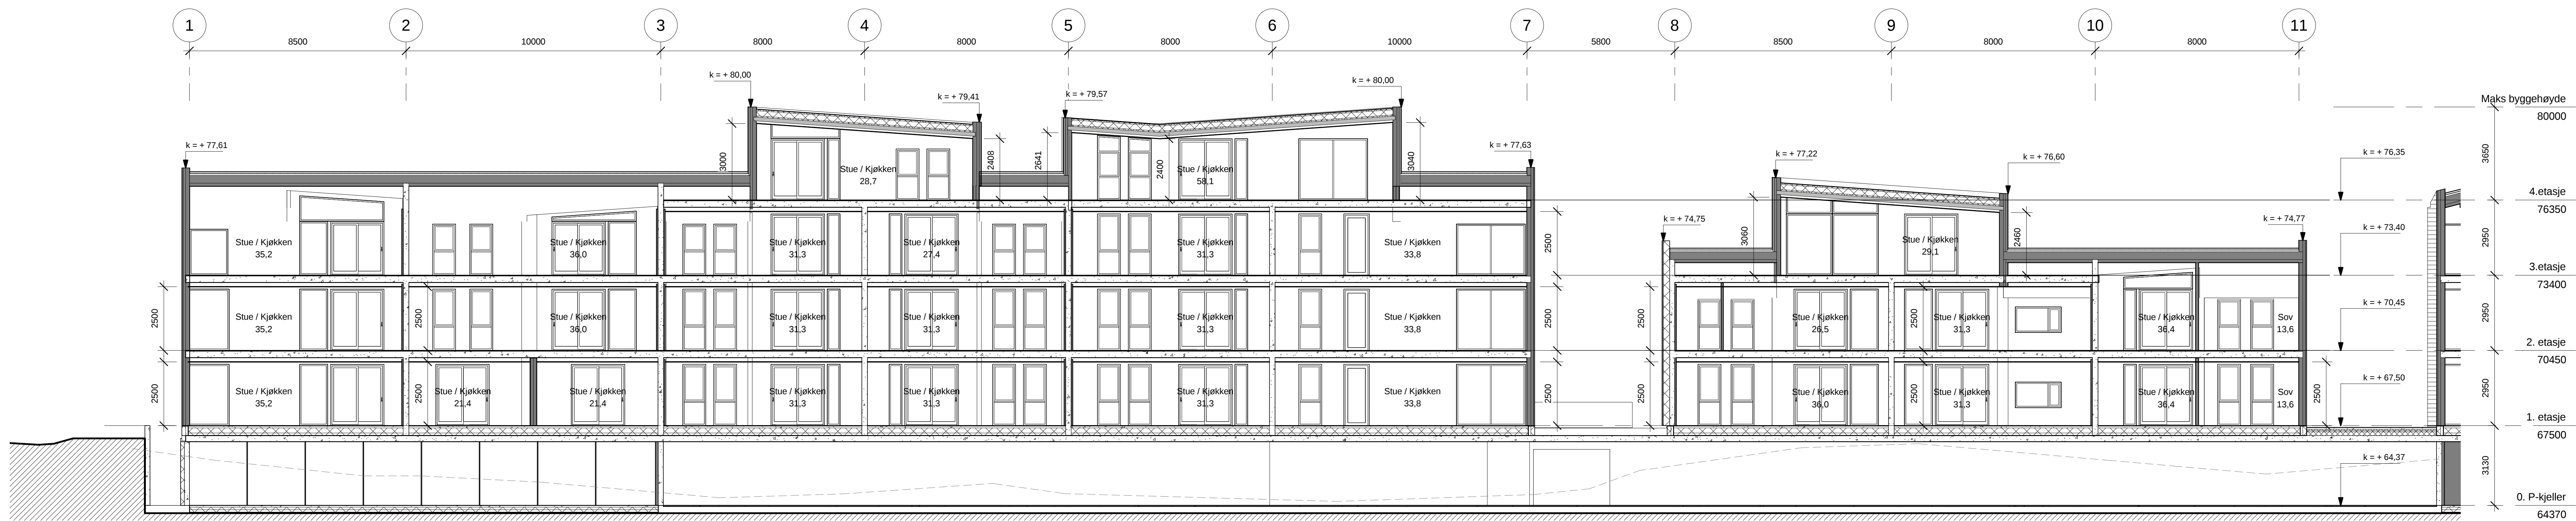

1 Langsnitt Hus A og B
1 : 100

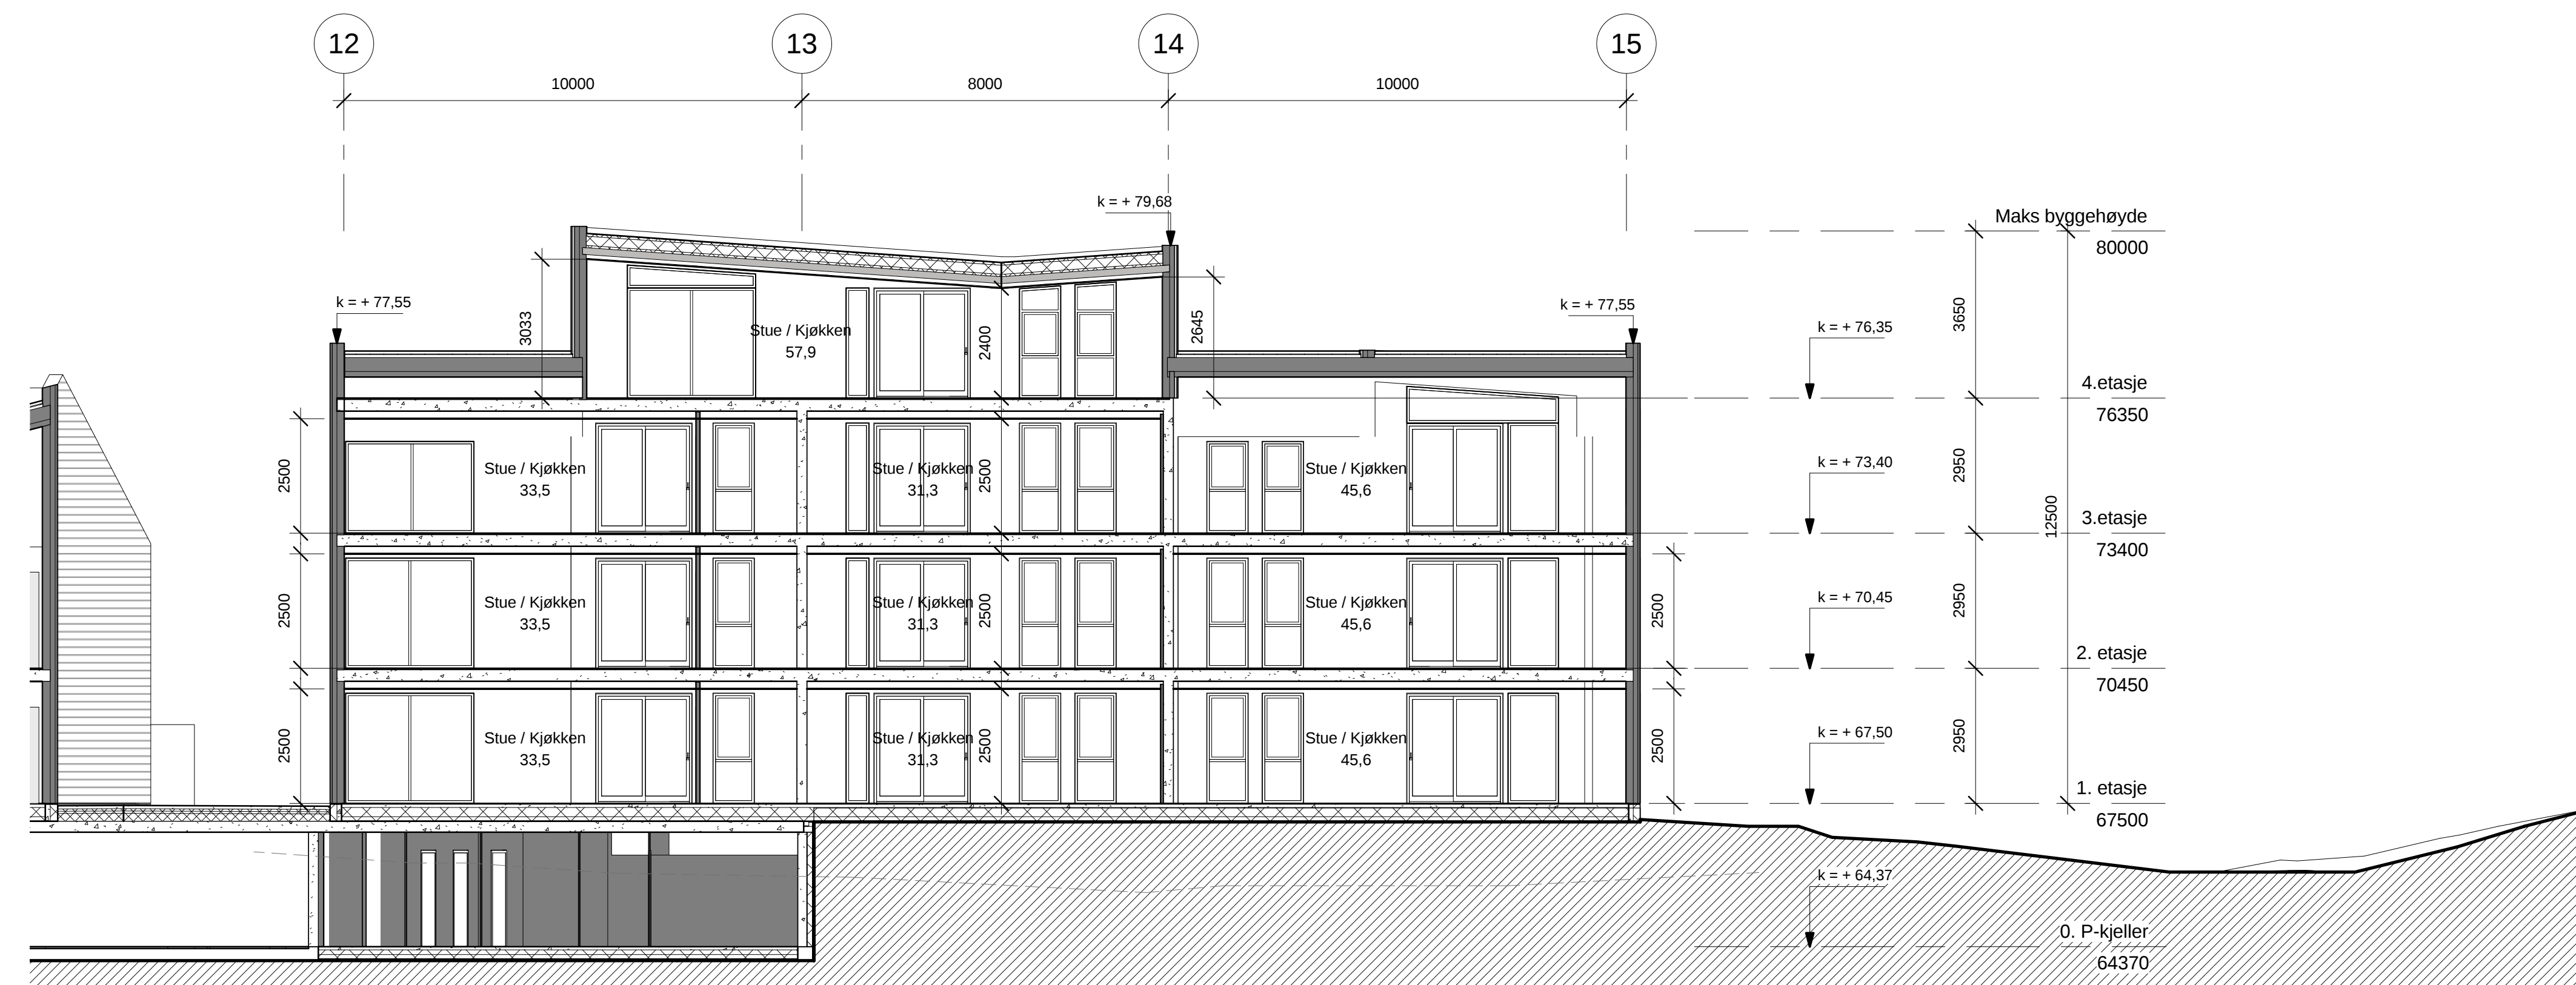

2 Langsnitt Hus C
1 : 100

Rev. | Dato | Beskrivelse | Tegn. | Kontr.

OG
ARKITEKTER FOR SØKNAD

Gnr./Bnr. 188/770
Prosjektnavn **Langheiane B7**


Tilakshaver **NESTTUN BYGGCONSULT AS**

Tegningsnavn **Langsnitt hus A, B og C**


Målestokk	Org.form.	Prosj.nr.	Dato	Tegnet av	Kontr.
1 : 100	A1L	12069	08.01.13	PT/RH	-
12069-A3-modell.rvt					

Rev. 12069-A3-modell.rvt **A3-402**

Tlf: 55 30 06 00 Fax: 55 30 06 01 Epost: post@ogarkitekter.no Web: http://ogarkitekter.no

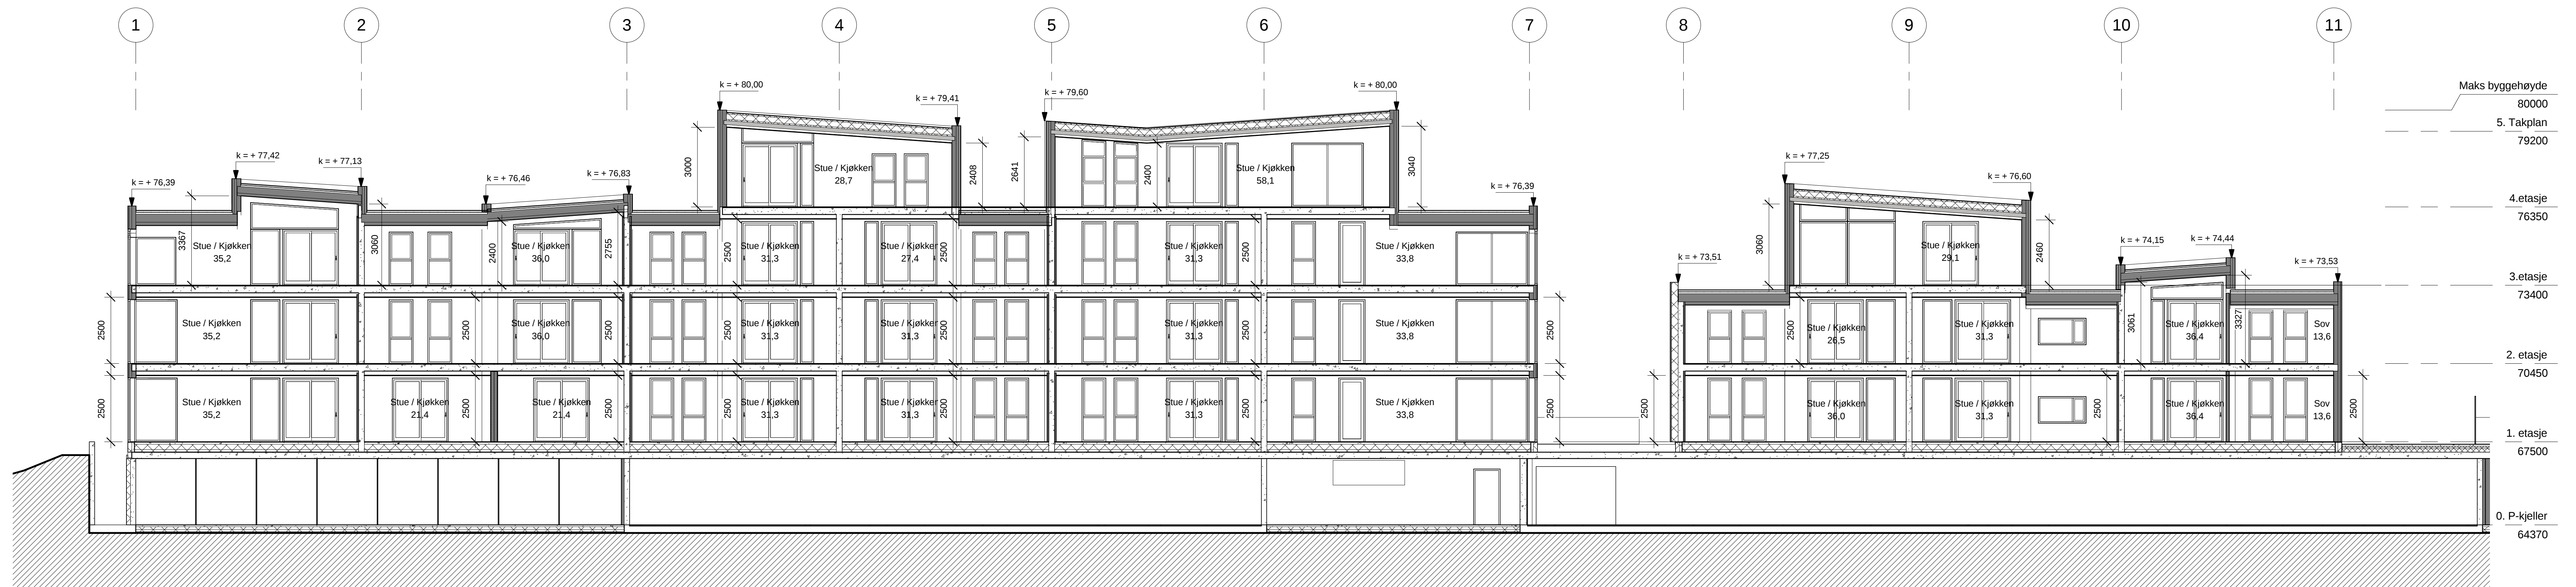

1 A03/B03
1 : 100

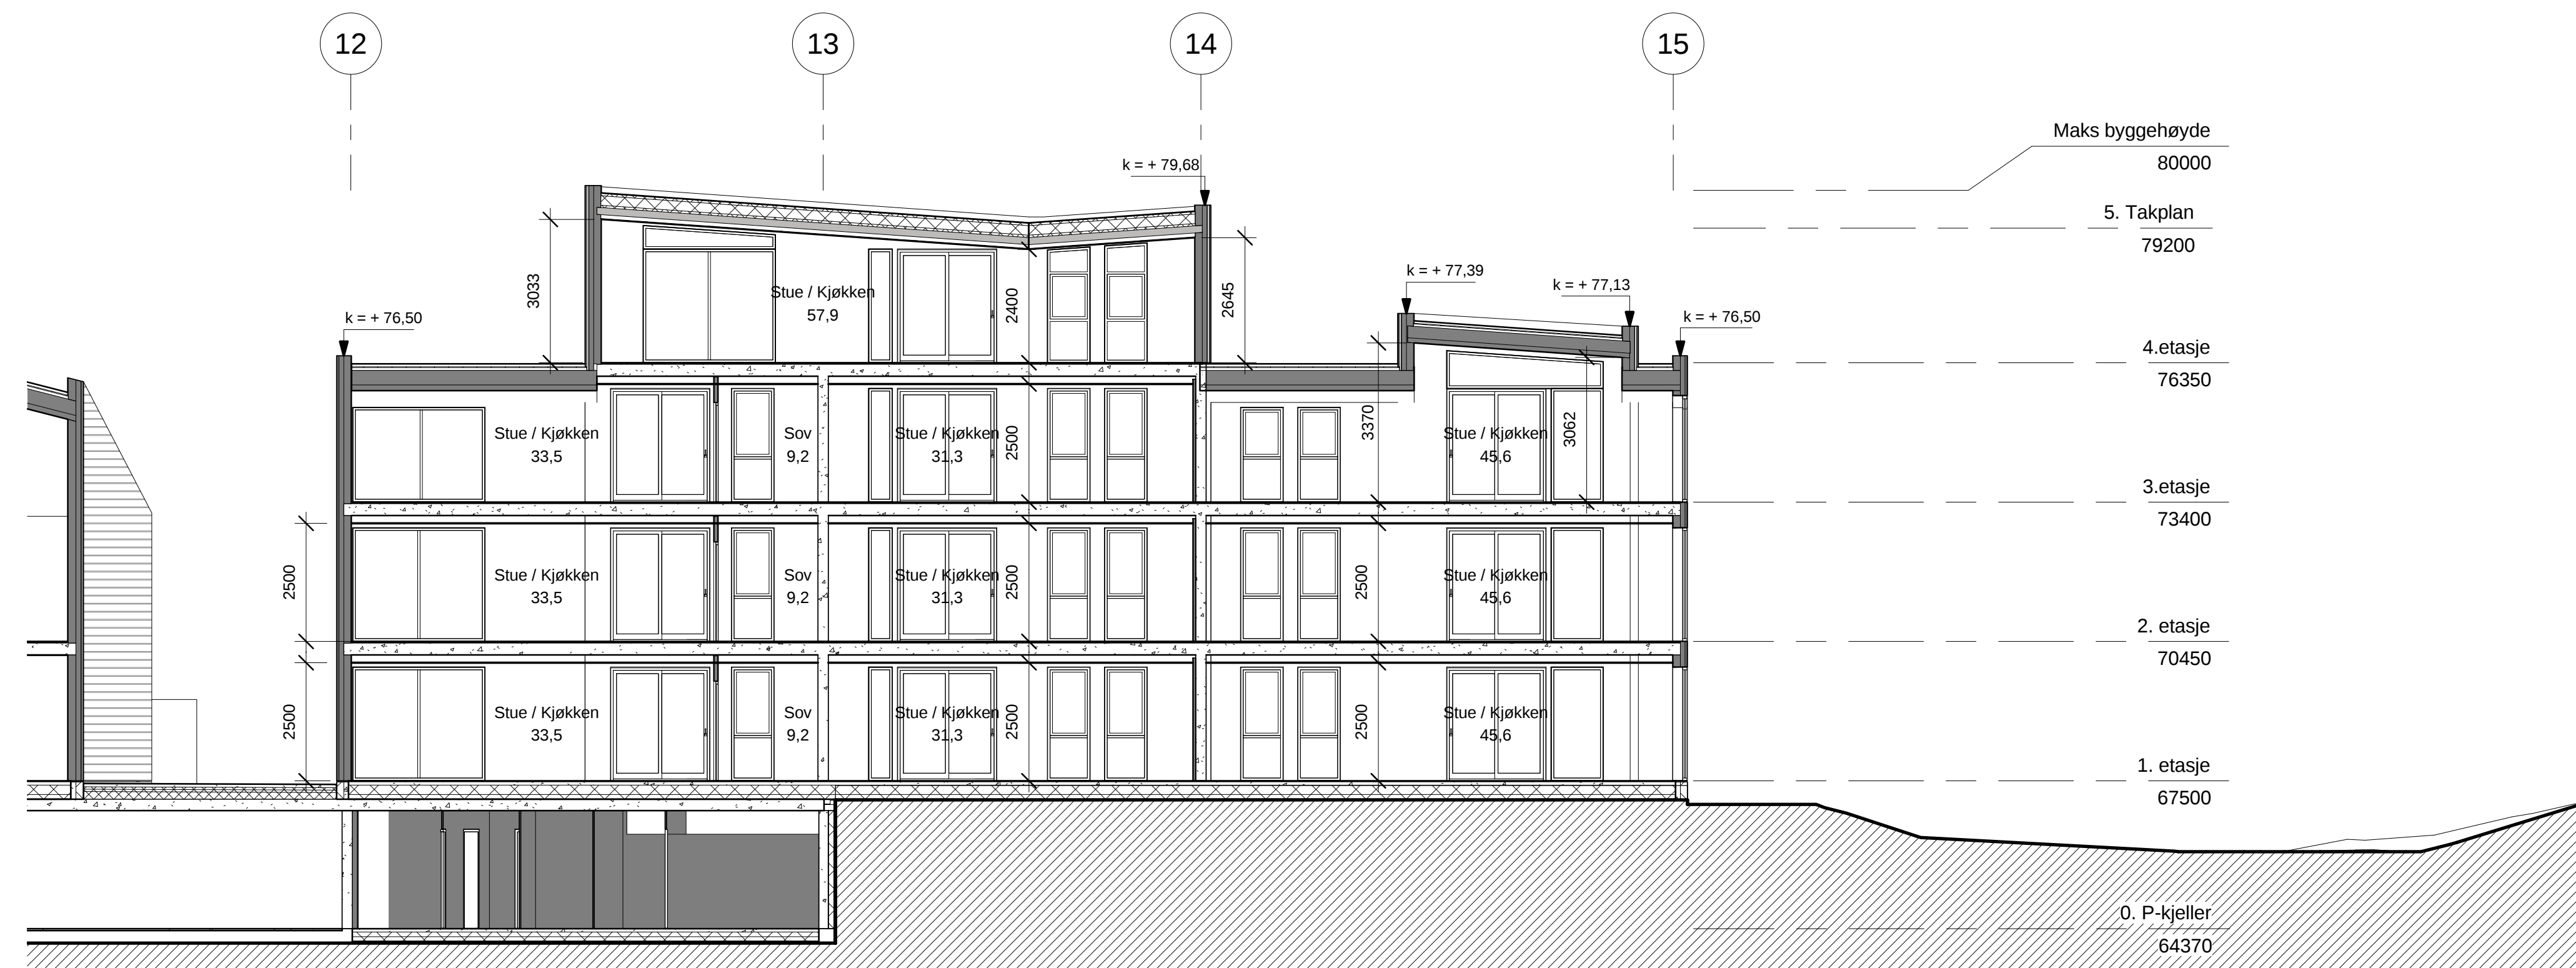

2 C03
1 : 100

Rev. | Dato | Beskrivelse | Tegn. | Kontr.



FOR SØKNAD

Grnr./Bnr. 188/770
Prosjektnavn Langheiane B7
Tilakshaver NESTTUN BYGGCONSULT AS

Tegningsnavn Langsnitt A03, B03 og C03

Målestokk	Org. form.	Prosj.nr.	Dato	Tegnet av	Kontr.
1 : 100	A1L	12069	14.10.14	RHPT	
12069-A3-modell.rvt					

Tlf: 55 30 06 00 Fax: 55 30 06 01 Epost: post@ogarkitekter.no Web: http://ogarkitekter.no