


- MERKNAD.
- 1 Riving av glidestøpt fortauskant.
 - 2 Nedsenket fortauskant (h=0mm) ved kryssing fotgjenger. L=3m
 - 3 Nedsenket fortauskant (h=0mm) ved kryssing fotgjenger til bnr. 661 og 663. Kantstein grøntareal/atskillelseareal legges vinkelrett på vegbane, langs gangveg.
 - 4 Flytting av sandvolleyballbane 3m.
 - 5 Stengning av veg med elementstein i betong (f.eks. Jersey-stein) med refleks. L=4,5m
 - 6 Nedsenket fortauskant (h=0mm) ved kryssing fotgjenger. L=2m

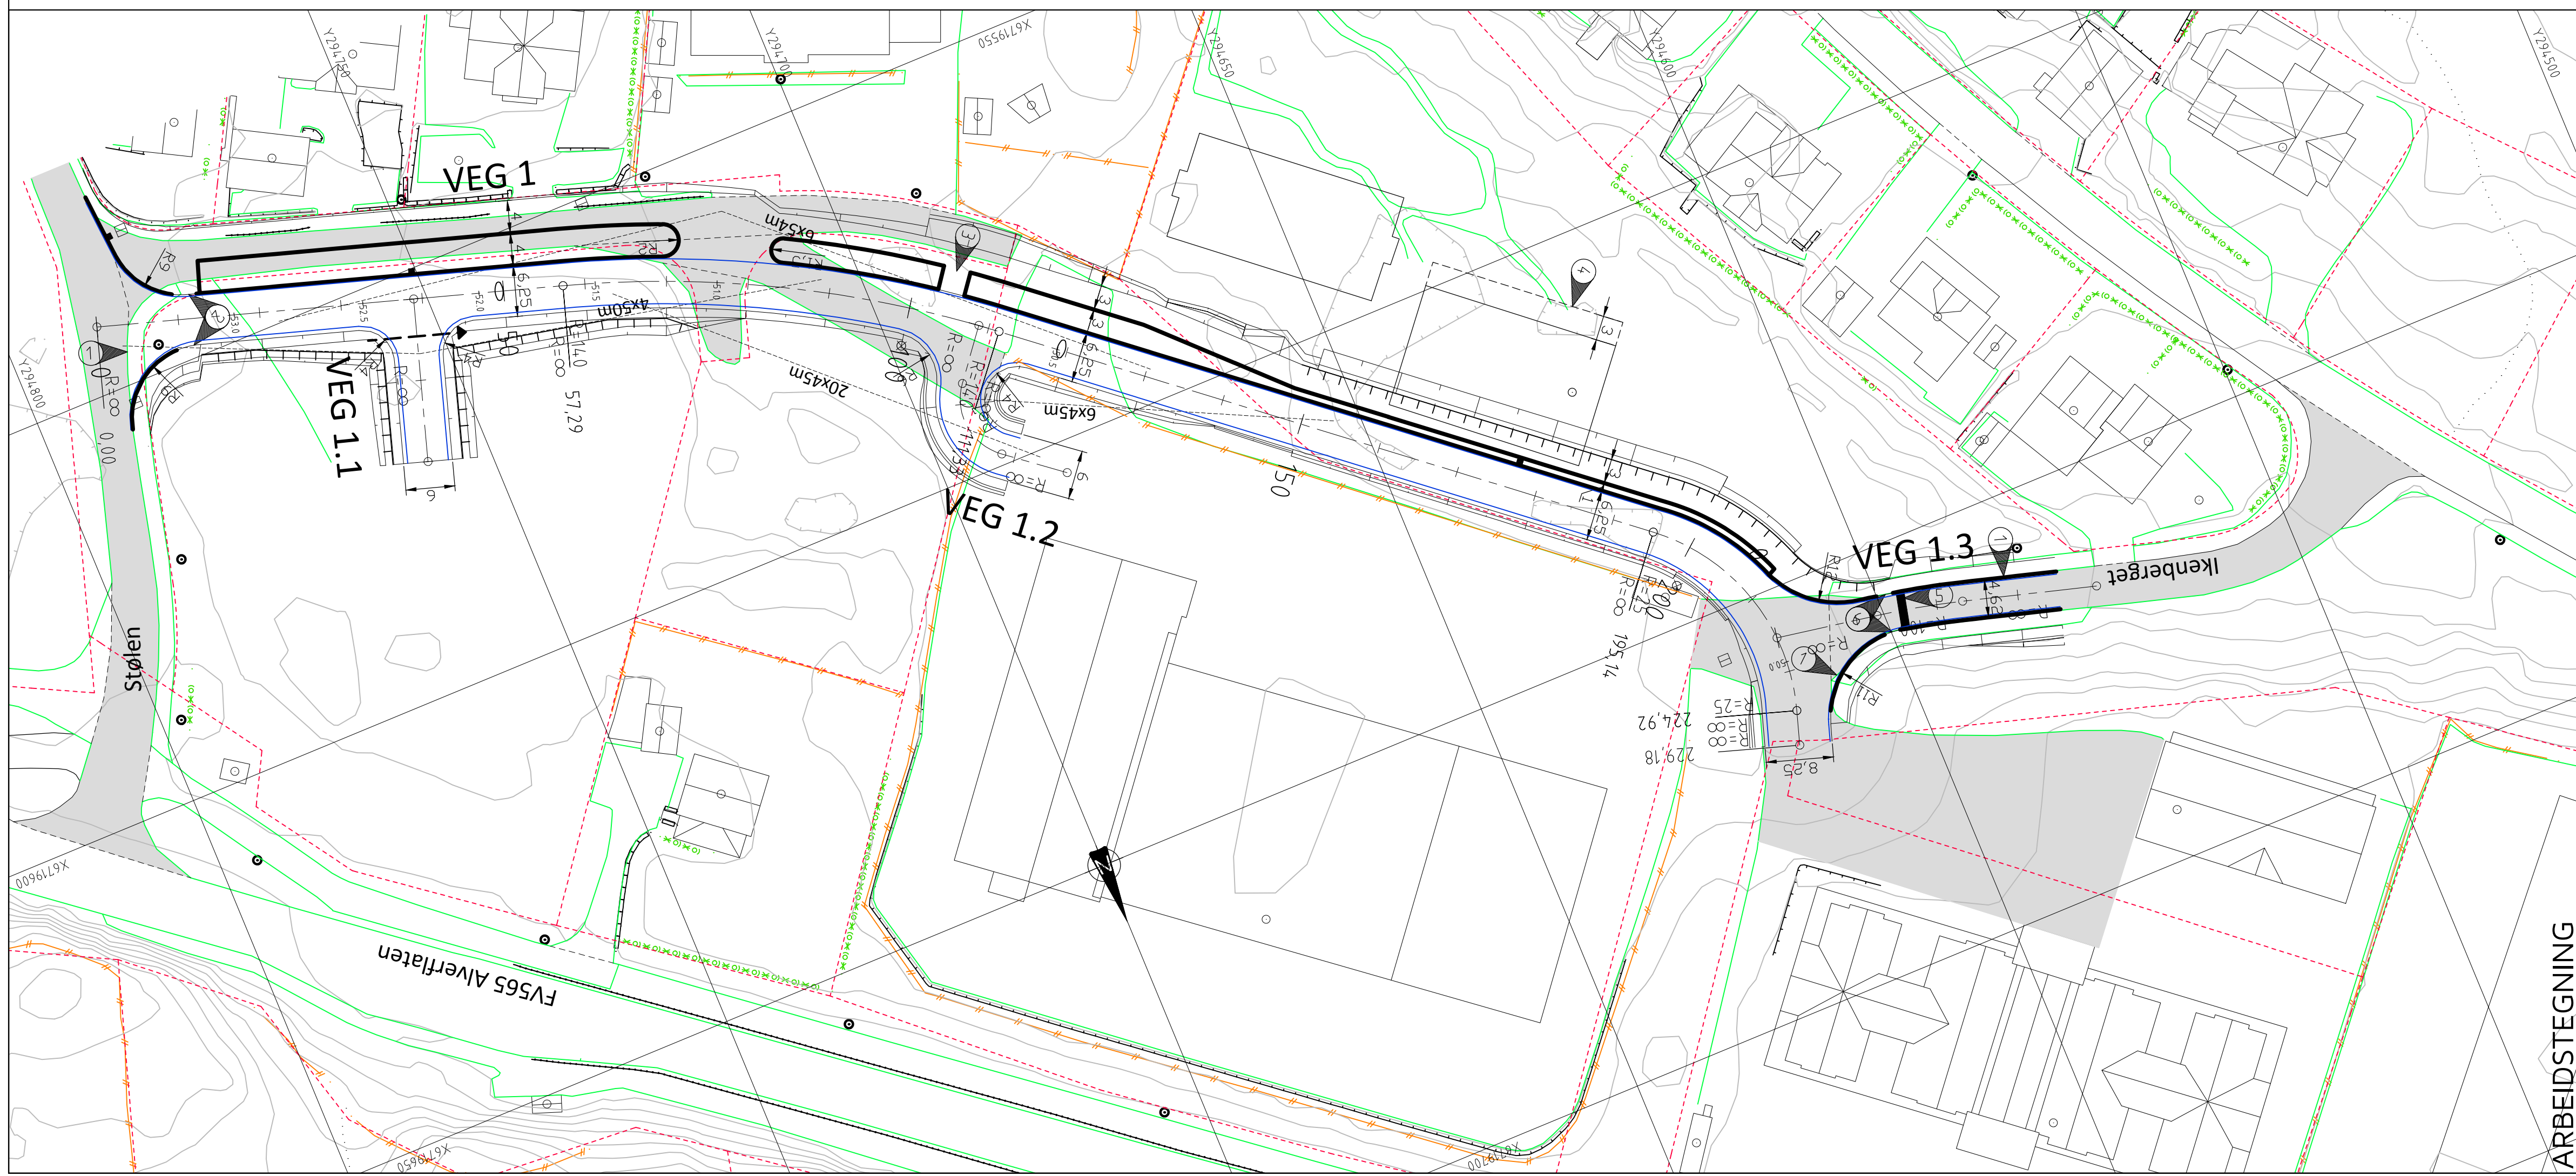

TEGNFORKLARING

- Vegskjering
 - Grøftebunn
 - Senterlinje
 - Kjørebaneant
 - Skulderkant
 - Vegfylling
 - Profilnummer
- Fortauskant/kantstein
 - Støttemur i naturstein
 - Frisikt
 - Vegsluk m/kuppelrist
 - Vegsluk m/kjeflestuk
 - Stikkrenne
 - Eks. eiendomsgrenser
 - Eksisterende veg
 - Eksisterende mur
 - Eksisterende gjerde
 - Eksisterende vegrekkverk

ARBEIDSTEGNING

Rev.	Dato	Sign.	Revisjonen gjelder		
Oppdragsgiver					
LINDÅS KOMMUNE-TEKNISK DRIFT					
Prosjekt	IKENBERGET-STØLEN. NY ATKOMSTVEG.			Tegn.	Kontr.
Plan og lengdeprofil Veg 1.1, 1.2 og 1.3.			Date:	08.05.14	
Målestokk			1:500/100		
Formål			AT		
Prosjekt			1713		
Tegning			D01		

haugen vva

Fabrikkgaten 7B
5059 Bergen
Tlf. 55 59 82 60
e-post: post@haugenvva.no