


- MERKNAD.**
- Justering av kjeftestuk på eks. sandfangskum ift. ny frase fortauskant.
 - Tilknytning av ø160mm PVC-rør fra hjelpestuk til eks. sandfangskum m/kjerneboring i kumvegg og elastisk pakning.
 - Lokalisering og frigraving av eks. DV. Tilknytning av ø160mm PVC-rør fra sandfangskum til eks. ø160mm PVC-rør med grennr og 45° bend.
 - Lokalisering og frigraving av eks. stikkledning (VL+SP+DV). Tilknytning av nye ledninger for forlenging ut av ny vegbane.
 - Lokalisering og frigraving av eks. DV. Tilknytning av ø160mm PVC-rør fra kum O2 til eks. ledning ved frakobling av eks. bend og montering av grennr ø160x160mm.

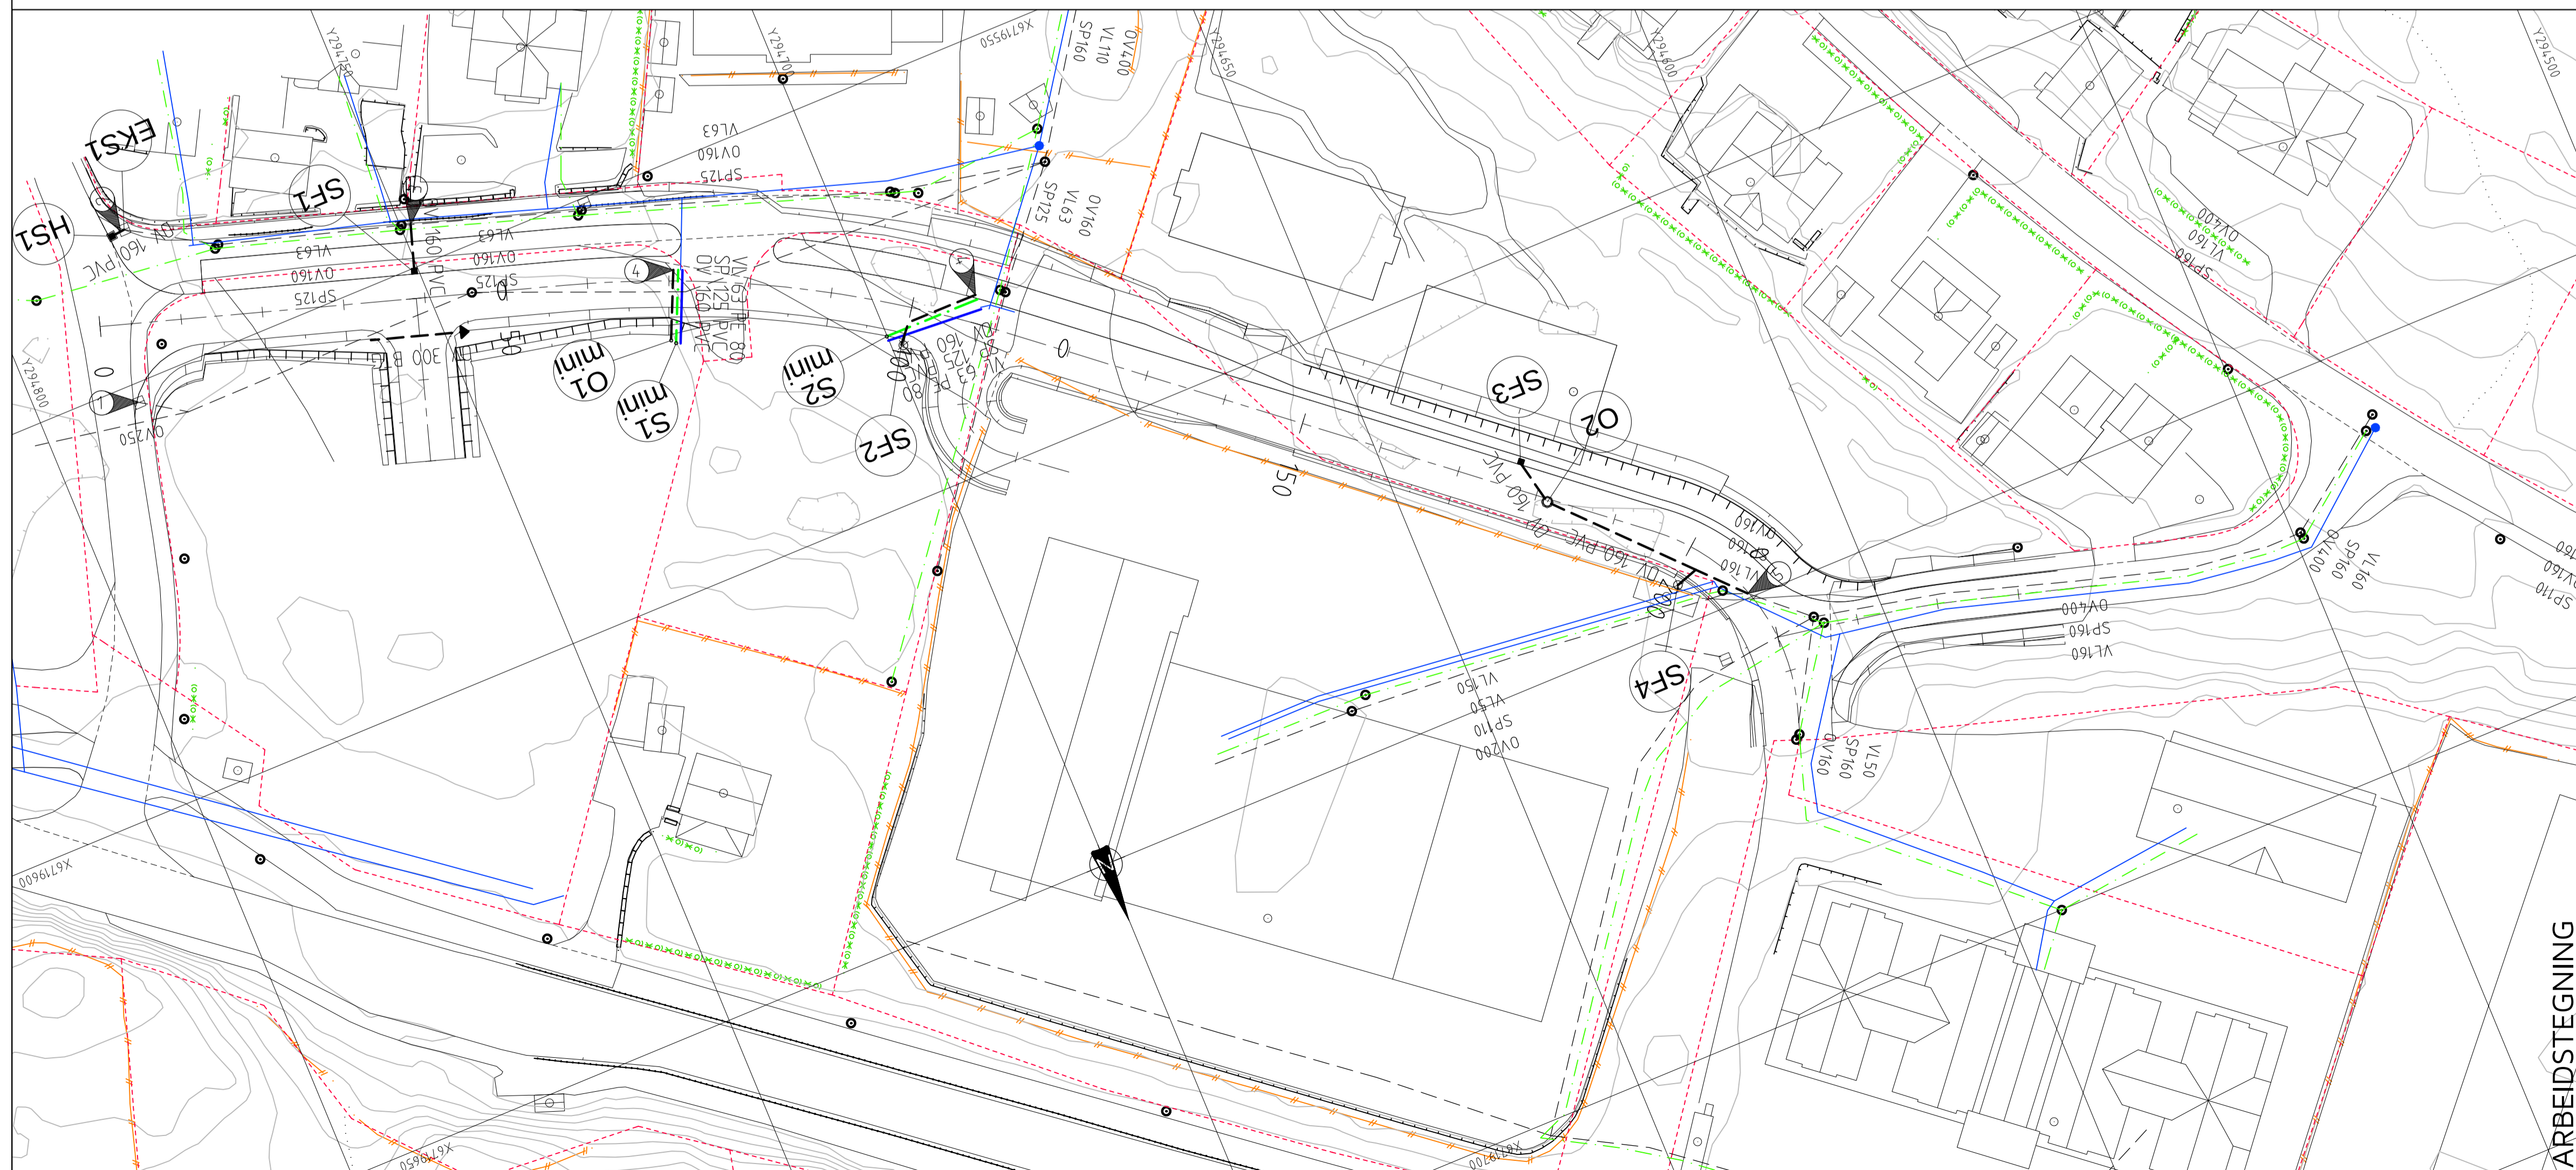

TEGNFORKLARING

- | Eksisterende | Prosjektert |
|--------------------------------|--------------------------------|
| Vannledning (VL) | Vannledning (VL) |
| Spillvannledning (SP) | Spillvannledning (SP) |
| Overvannledning (OV) | Overvannledning (OV) |
| EKS Stakekum (S/O) | Stakekum (S/O) |
| EKS Ministakekum (S/O mini) | Ministakekum (S/O mini) |
| EKS Vannkum m/brannventil | Vannkum m/brannventil |
| EKS Sandfangskum m/ristlokk | Sandfangskum m/ristlokk |
| Sandfangskum m/kuppelrist (SF) | Sandfangskum m/kuppelrist (SF) |
| Sandfangskum m/kjeftestuk (SF) | Sandfangskum m/kjeftestuk (SF) |
| Hjelpestuk m/kjeftestuk (HS) | Hjelpestuk m/kjeftestuk (HS) |

ARBEIDSTEGNING

Rev.	Dato	Sign.	Revisjonen gjelder
Oppdragsgiver: LINDÅS KOMMUNE-TEKNISK DRIFT			
Prosjekt	IKENBERGET-STØLEN. NY ATKOMSTVEG.		Tegn. THF
Ledningsplan og profil Veg 1, kum S1, S2 og O2.		Date: 08.05.14	Kontr. THF
Målestokk: 1:500/100		Formål: AT	Godk.
Tegningens: 1713		Fabrikkveien 7B, 5059 Bergen, Tlf. 55 59 82 60, e-post: post@haugenvva.no	
GH01		Rev.	