


Vedless 1

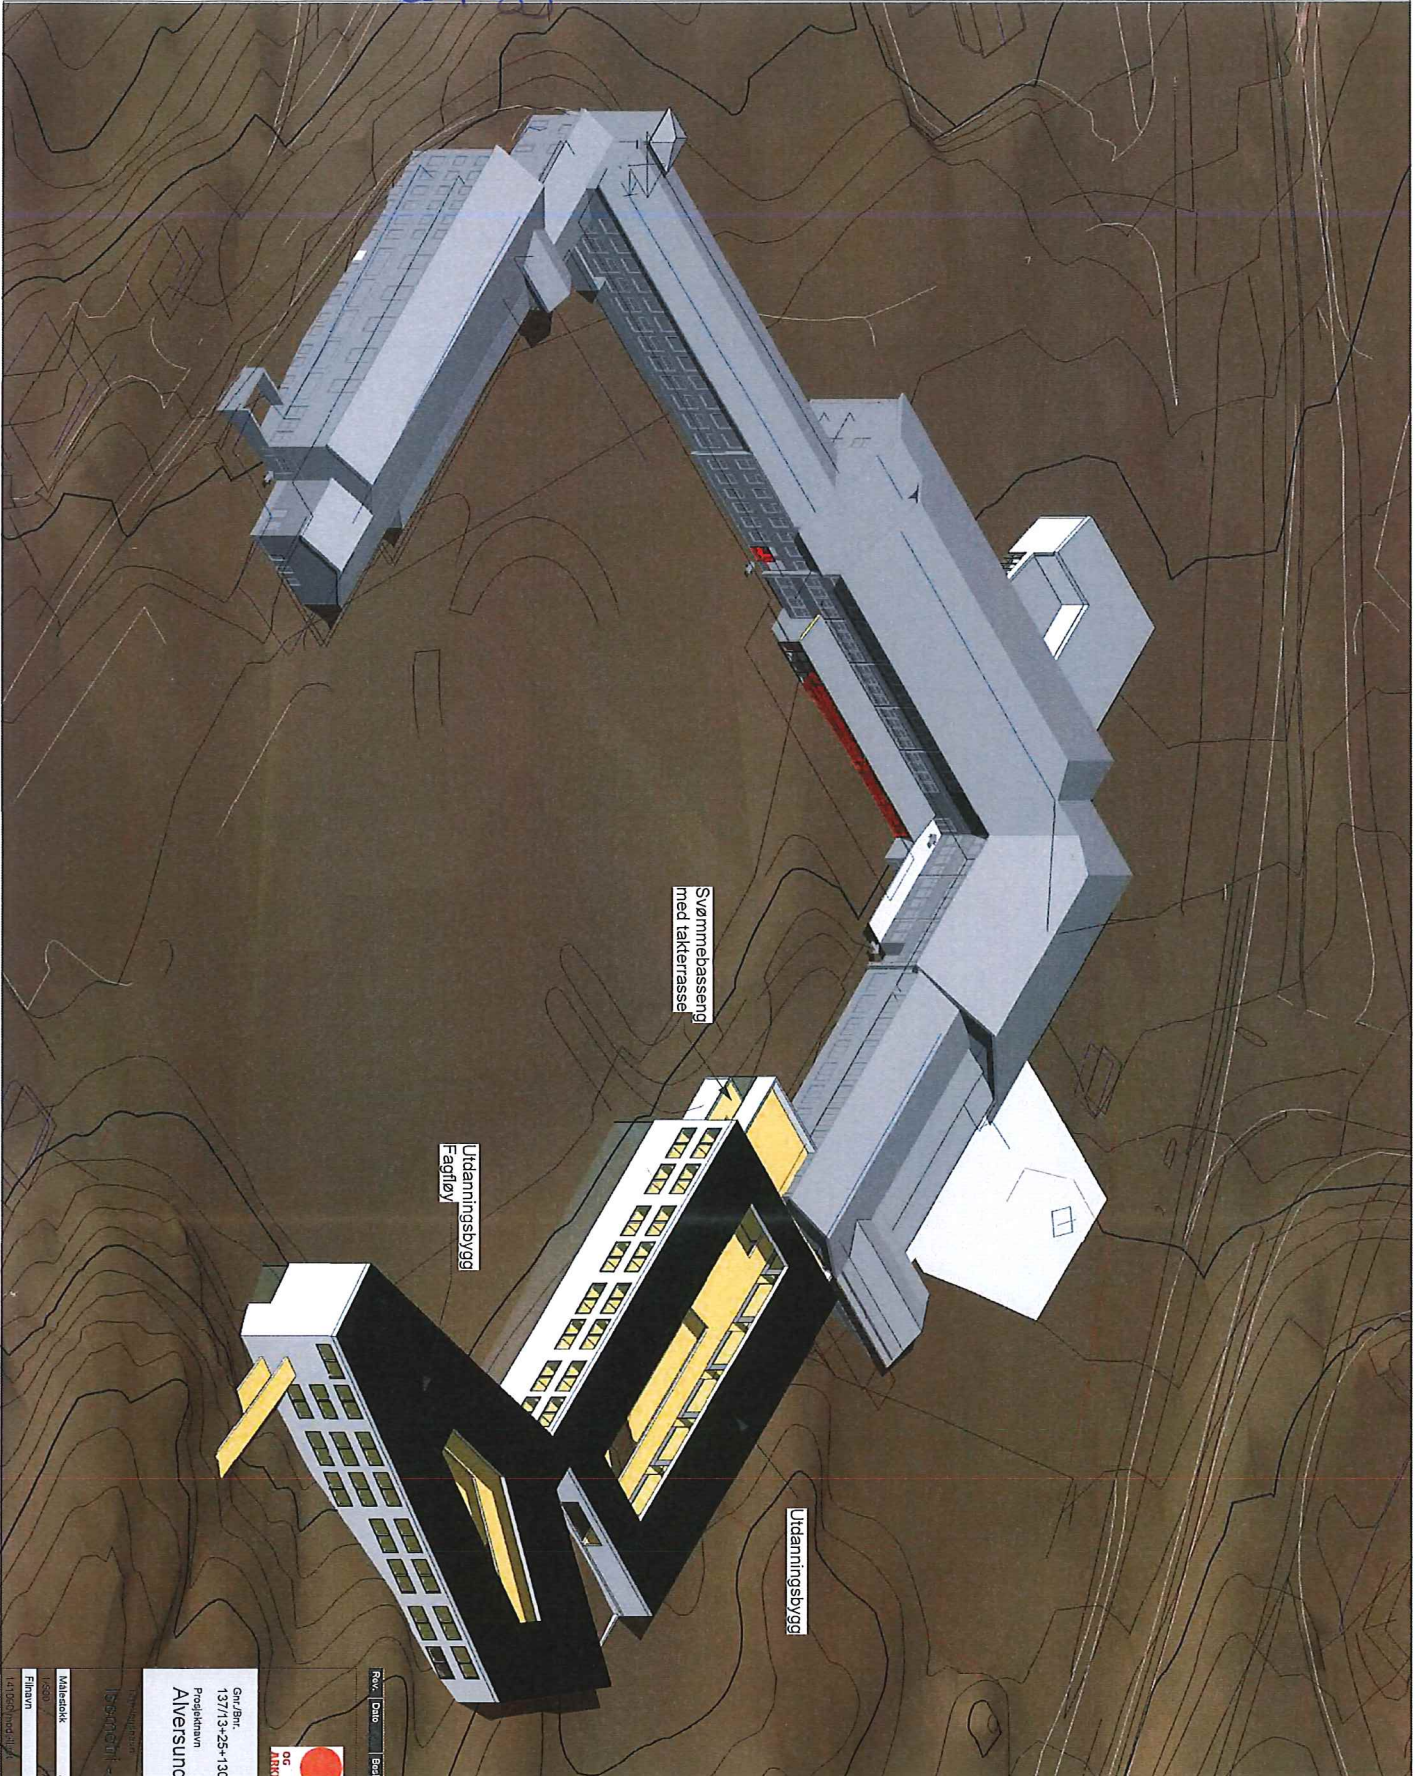

Rev. Dato | Bedrøftelse | Top | Kont.



Arkitekt  
 Tilkøber  
 137/13-25+130-21 Bålands Kommune  
 Projektkontrakt  
**Alversund Skule - Ny Skule**

137/13-25-130-21  
 sydvest - Volumenstudie

| Målestokk | Aktørrolle   | Prosjekt | Dato     | Tegnet av | Kont.   |
|-----------|--------------|----------|----------|-----------|---------|
| 1:500     | 3            | 141080   | 21/01/15 | CP        | Checket |
| Fileravn  | 141080/001/1 |          |          |           | Rev.    |
|           |              |          |          |           | A1-503  |


Vedlegg 2

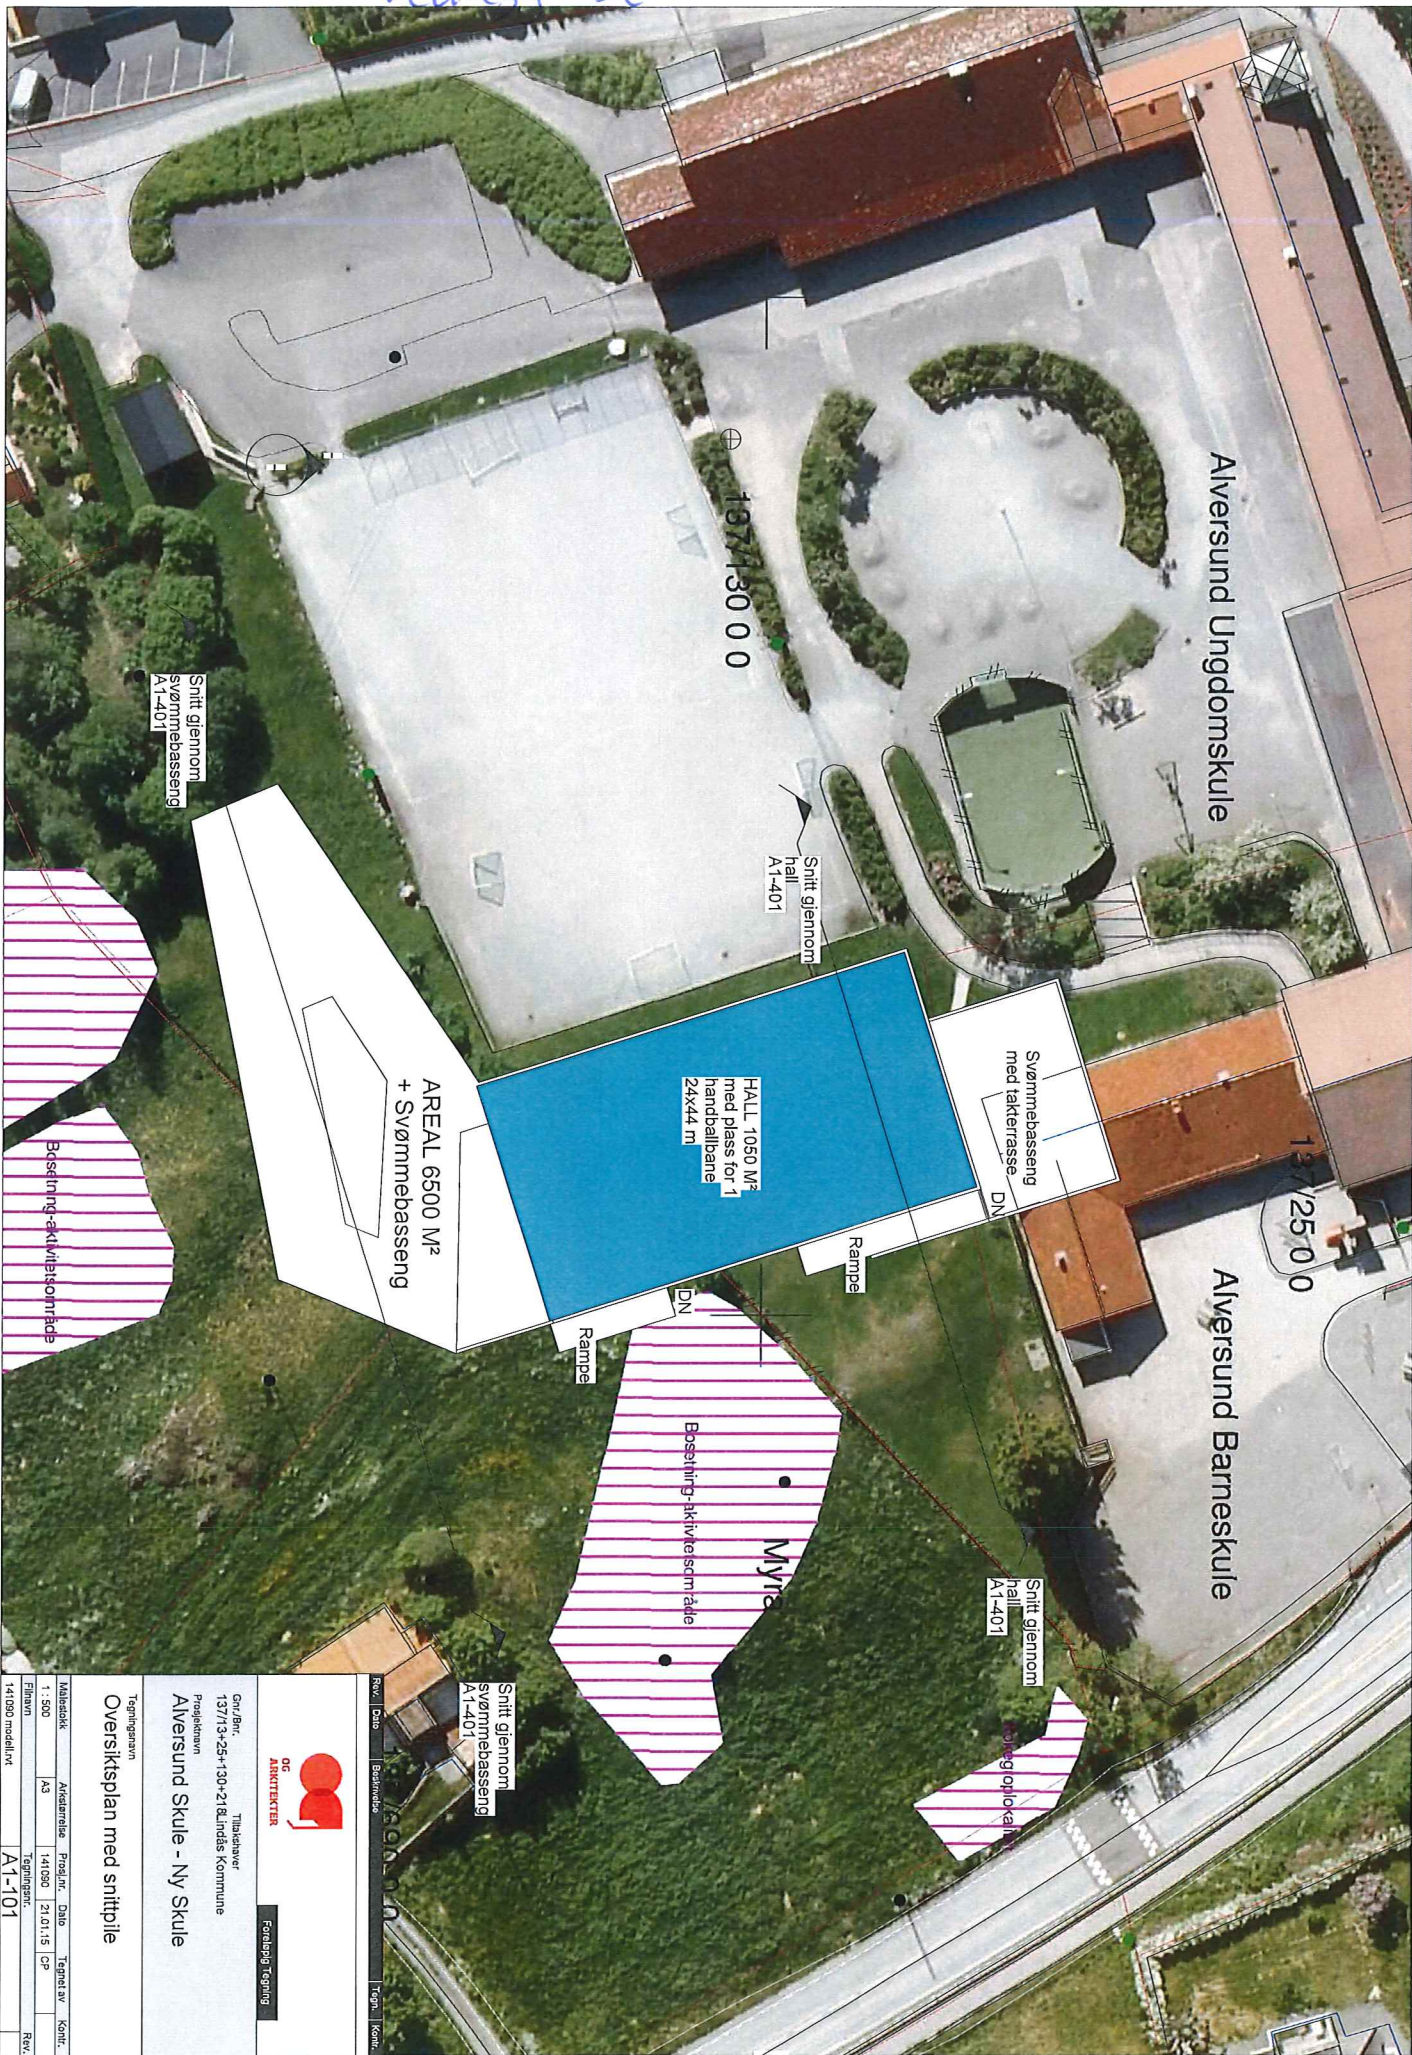

|             |             |                |
|-------------|-------------|----------------|
| Rev. / Dato | Beskrivelse | Tegn. / Kontr. |
|             |             |                |

**OG ARKITEKTER**  
 Forbipg Tegning

Gnr./Bnr. 137/13-25+130-21 Blindas kommune  
 Prosjektnavn Alversund Skule - Ny Skule  
 Tegningstittel Oversiktsplan med snittpile

|                   |                |            |          |           |                |
|-------------------|----------------|------------|----------|-----------|----------------|
| Målestokk         | Arkivertittel  | Prosj. nr. | Dato     | Tegnet av | Kontrollert av |
| Fileravn          | Tegningstittel |            |          |           |                |
| 141030 medill.rvt | A1-101         |            |          |           |                |






# Vedlegg 3

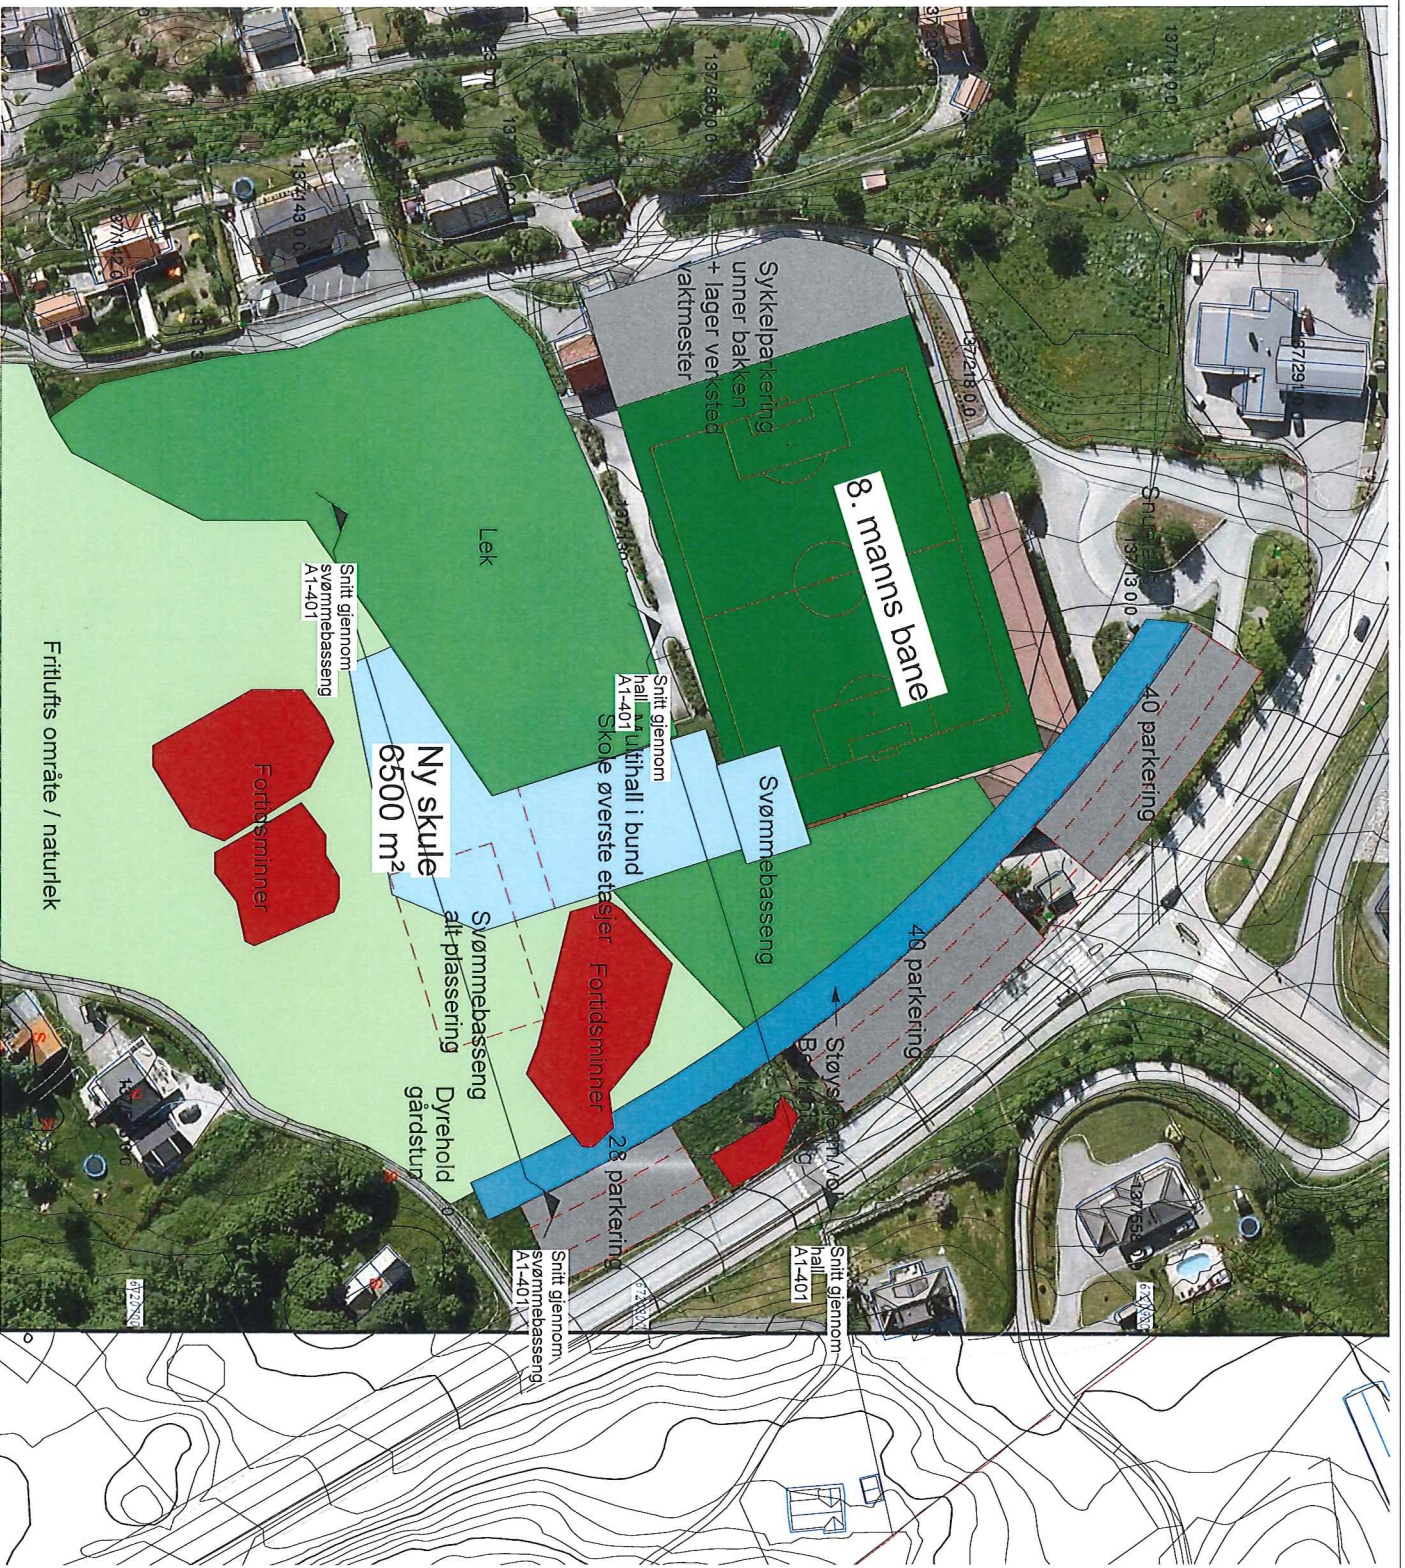

| Rev. | Dato | Beskrivelse | Tegnet | Kontrollert |
|------|------|-------------|--------|-------------|
|------|------|-------------|--------|-------------|



OD  
ARKITEKTER

Forleipis tegning


Gnr./Bnr.: 137/73+25+130+21  
Blindas Kommune  
Prosjektnavn:  
**Aversund Skule - Ny Skule**

Tegningsnavn:  
**Situasjonsplan ny skule**

| Målestokk         | Aktørnavn | Prosjekt | Dato         | Tegnet av | Kontrollert |
|-------------------|-----------|----------|--------------|-----------|-------------|
| 1 : 1000          | A/S       | 141090   | 21/01/15     | CP        | Checker     |
| Planen            |           |          | Tegningsnr.: |           | Rev.:       |
| 141090 modellnr.: |           |          | A1-001(2)    |           |             |


Vedlegg 4

1 Snitt gjennom svømmebasseng  
1 : 300

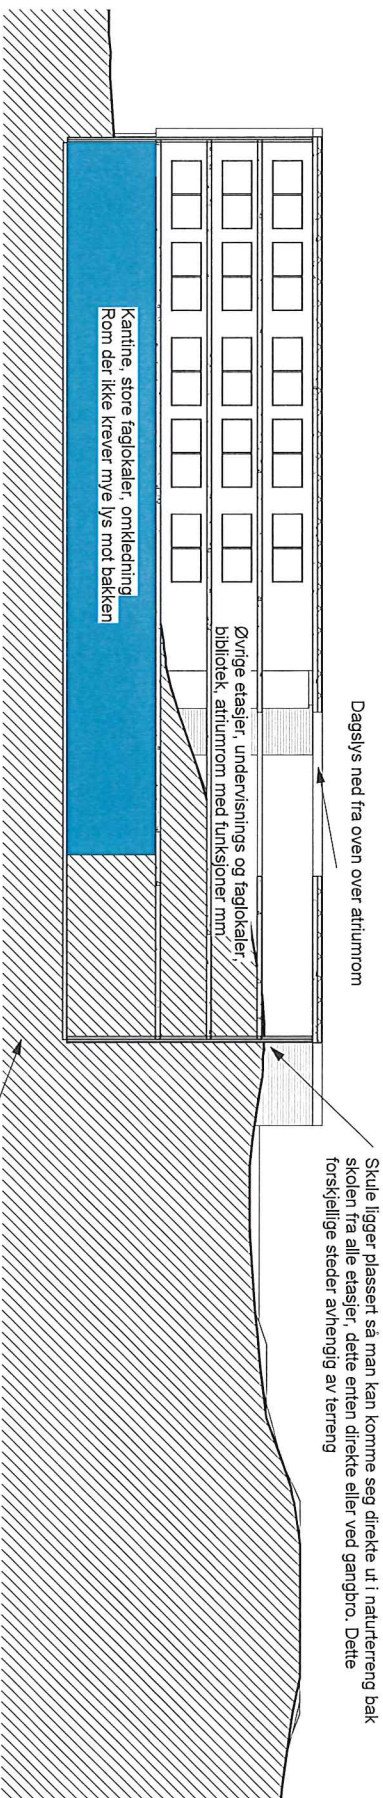


Plassering av svømmebassin bak bygg under terreng

2 Snitt gjennom hall  
1 : 300

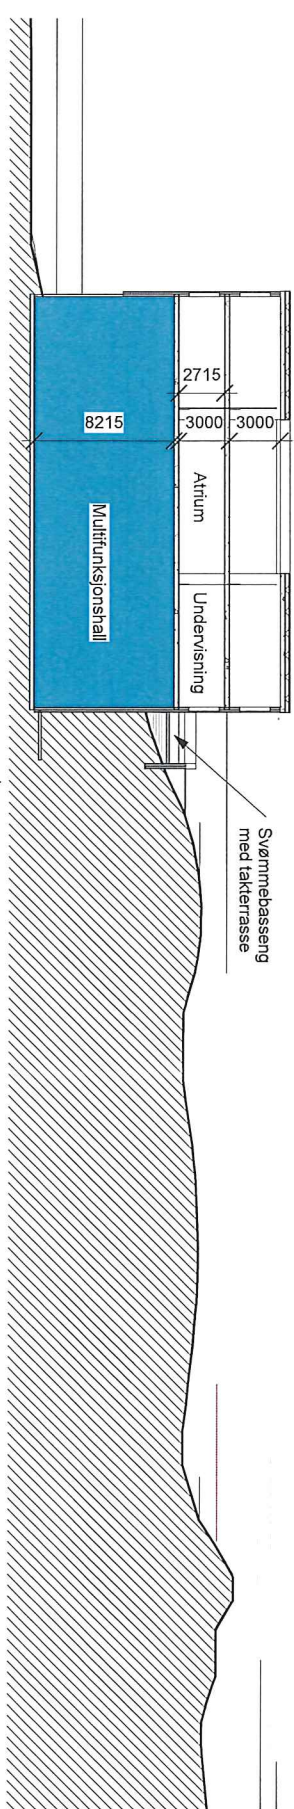

Plassering av svømmebassin bak hall, ved gamle barneskule (bygg 5)

|   |             |                 |            |        |
|---|-------------|-----------------|------------|--------|
| Rev:  | Dato:       | Revisjon:       | Tegn:      | Kont:  |
| <br><b>O2</b><br><b>ARKITEKTER</b> |             |                 |            |        |
| <b>Forprosjekt tegning</b>  |             |                 |            |        |
| Gr./Bnr.: Tilskrevet<br>137/13+25+130+218Lindås Kommune<br>Prosjektnavn:<br><b>Alversund Skule - Ny Skule</b>         |             |                 |            |        |
| Tegningens navn:<br><b>Prinsipsnitt</b>   |             |                 |            |        |
| Målestokk:  | Aktørrolle: | Prosjekt. Dato: | Tegnet av: | Kont.: |
| 1 : 300   | 141080      |                 |            |        |
| Filnavn:  | Tegningnr.: | Rev.:           |            |        |
| 141080 modell.rvt   | A1-401      |                 |            |        |