



REV.	DATE	REVISJON	SIGN.
	19.12.2014	REVIDERT	SB
	22.12.2014	REVIDERT	SB

BYGGEFIRMA  
 **Nilsen & Andersen as**   
**MESTERHUS**

TILTAKSHAVER:	
BYGGELASS:	MITGÅRD - LEKNES
G.nr/B.nr:	196/158
KOMMUNE:	LINDÅS
Uarbeidet av:	Byggfirma Nilsen & Andersen AS Salhusvegen 55 5131 NYBORG
	firmapost@nilsenogandersen.no www.nilsenogandersen.no

TEGN. INNHOLD:	TILTAKSART:	MÅL:
Situasjonplan	BOLIG	1 : 200
PROSJEKT: <b>Grete Tomt 15</b>		
ARKITEKT:	DATE:	TEGN.:
	SB 28.02.2014	SB
PROSJEKT NR:	TEGN. NR:	
1136	00b	


# 1 Lengdesnitt av veien

1 : 200



# 2 Lengdesnitt støttemur

1 : 200

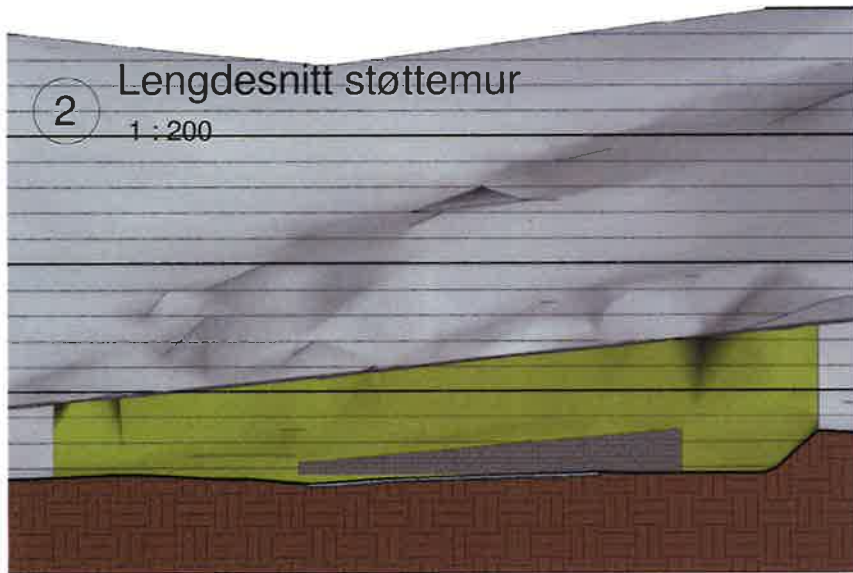

# 3 Snitt av gangvei

1 : 200



REV.	DATO	REVISJON:	SIGN.
	19.12.2014	REVIDERT	

BYGGFIRMA  
**MESTERHUS**


TILTAKSHAVER:  
 BYGGEPLASS: MITGÅRD - LEKNES  
 G.nr/B.nr: 196/158  
 KOMMUNE: LINDÅS

Utarbeidet av:  
 Byggefirma Nilsen & Andersen AS  
 Salhusvegen 55  
 5131 NYBORG  
 firmapost@nisenogandersen.no  
 www.nisenogandersen.no


TEGN. INNHOLD		TILTAKSART	MÅL
Snitt av tereng 1		BOLIG	1 : 200
PROSJEKT: <b>Grete Tomt 15</b>			
ARKITEKT	DATO	TEGN.	PROSJEKT NR
SB	28.02.2014	SB	1136
			TEGN. NR
			00c




1 Snitt 15 A  
1 : 200

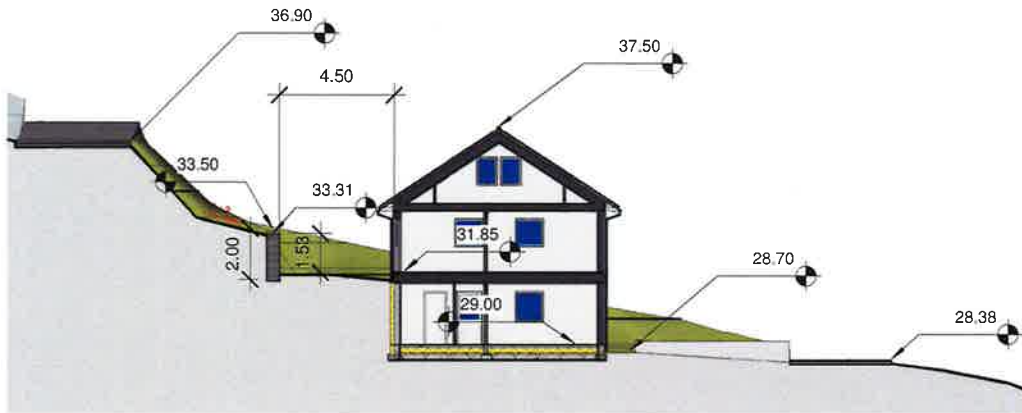

2 Snitt 15 B  
1 : 200

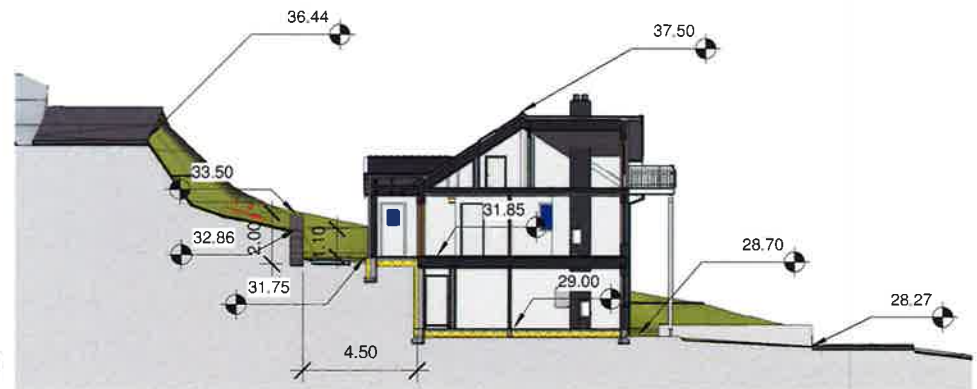

3 Snitt 15 C  
1 : 200

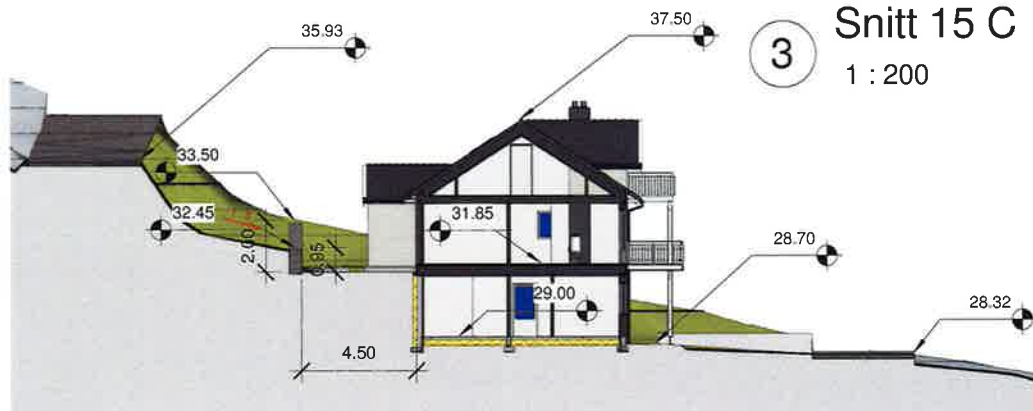

4 Snitt av trapp  
1 : 200



REV.	DATO	REVISJON:	SIGN.
	19.12.2014	REVIDERT	

BYGGEFIRMA  
Nilsen & Andersen as

TILTAKSHAVER:	Utlarbeidet av: Byggefirma Nilsen & Andersen AS Salluvegen 55 5131 NYBORG
BYGGEPLASS: MITGÅRD - LEKNES	
G nr/B nr: 196/158	
KOMMUNE: LINDÅS	mailto:magas@nilsenogandersen.no www.nilsenogandersen.no

TEGN. INNHOLD: Snitt av tereng 2	TILTAKSART: BOLIG	MAL: 1 : 200
PROSJEKT: Grete Tomt 15	PROSJEKT NR: 1136	TEGN. NR: 00d
ARKITEKT: SB	DATE: 28.02.2014	TEGN: SB