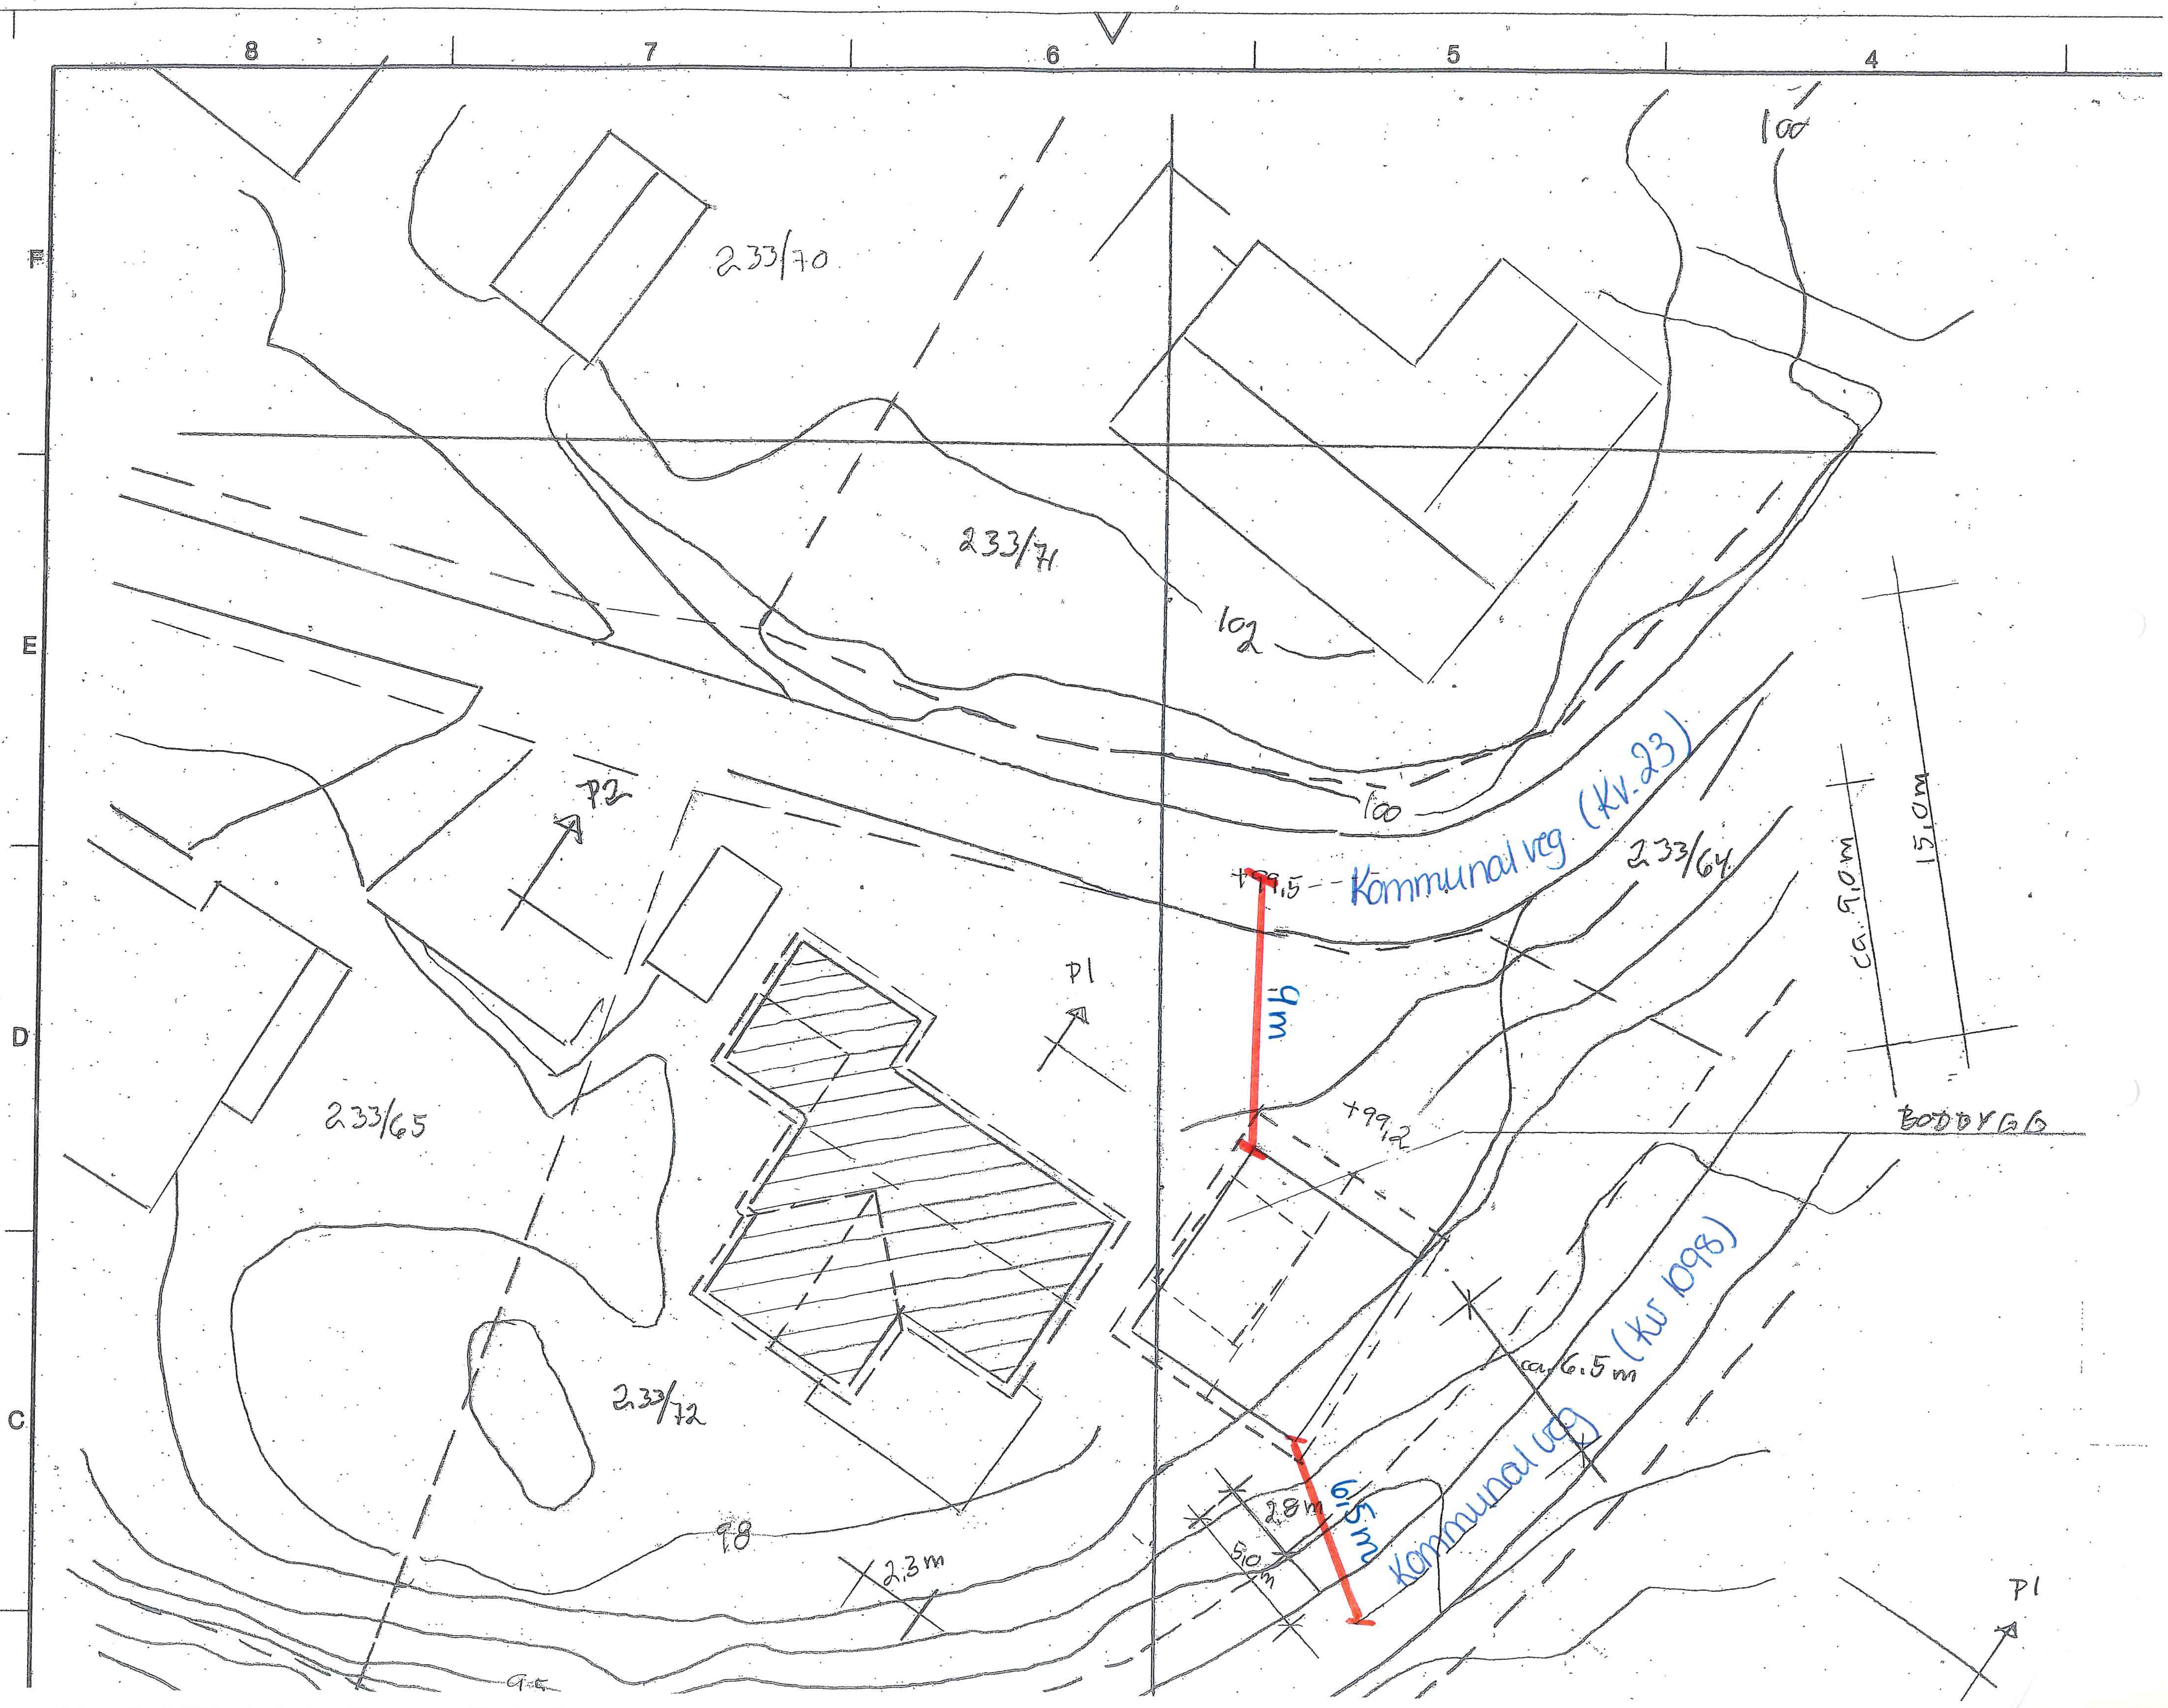
8
7
6
5
4
F
E
D
C
100
233/70
233/71
102
100
P2
Kommunal veg (Kv. 23)
233/64
+99,5
ca. 9,0 m
15,0 m
9m
P1
233/65
+99,2
BODBYGG
Kommunal veg (Kv 1098)
ca. 6.5 m
233/72
6,5m
2,8m
5,0m
98
2,3m
Kommunal veg
P1
95