


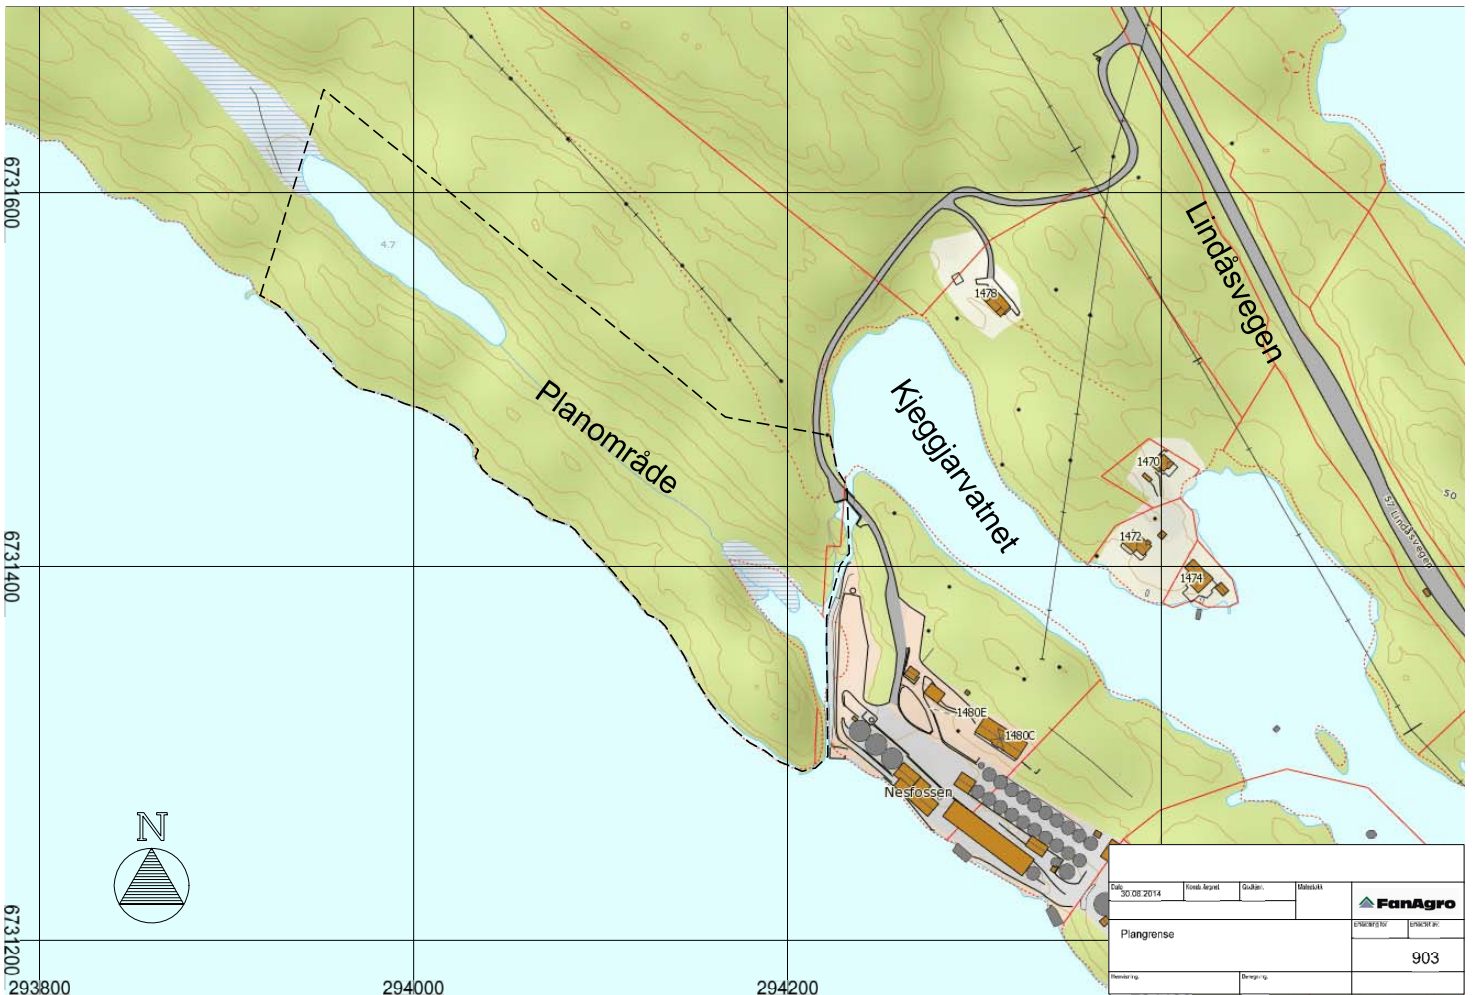
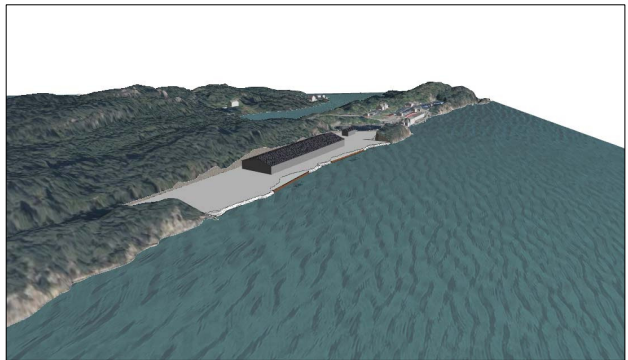




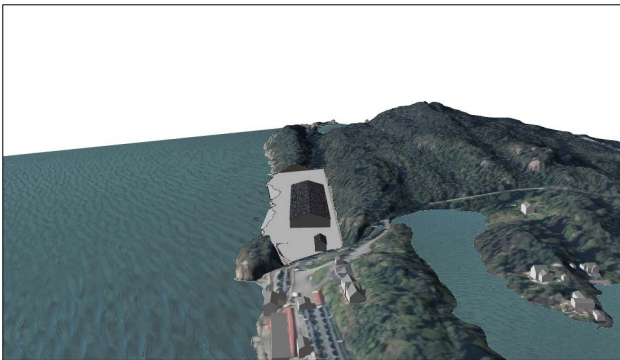


# Visualisering av planer for utvidelse av smoltanlegg

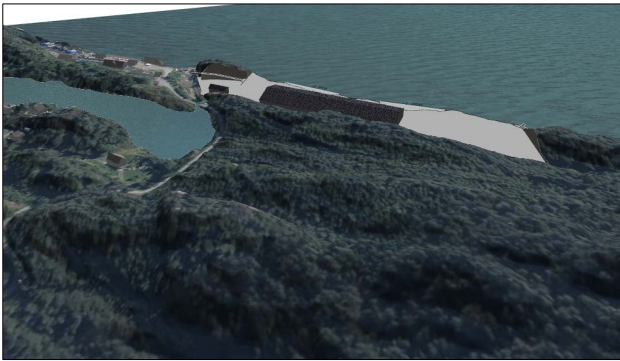


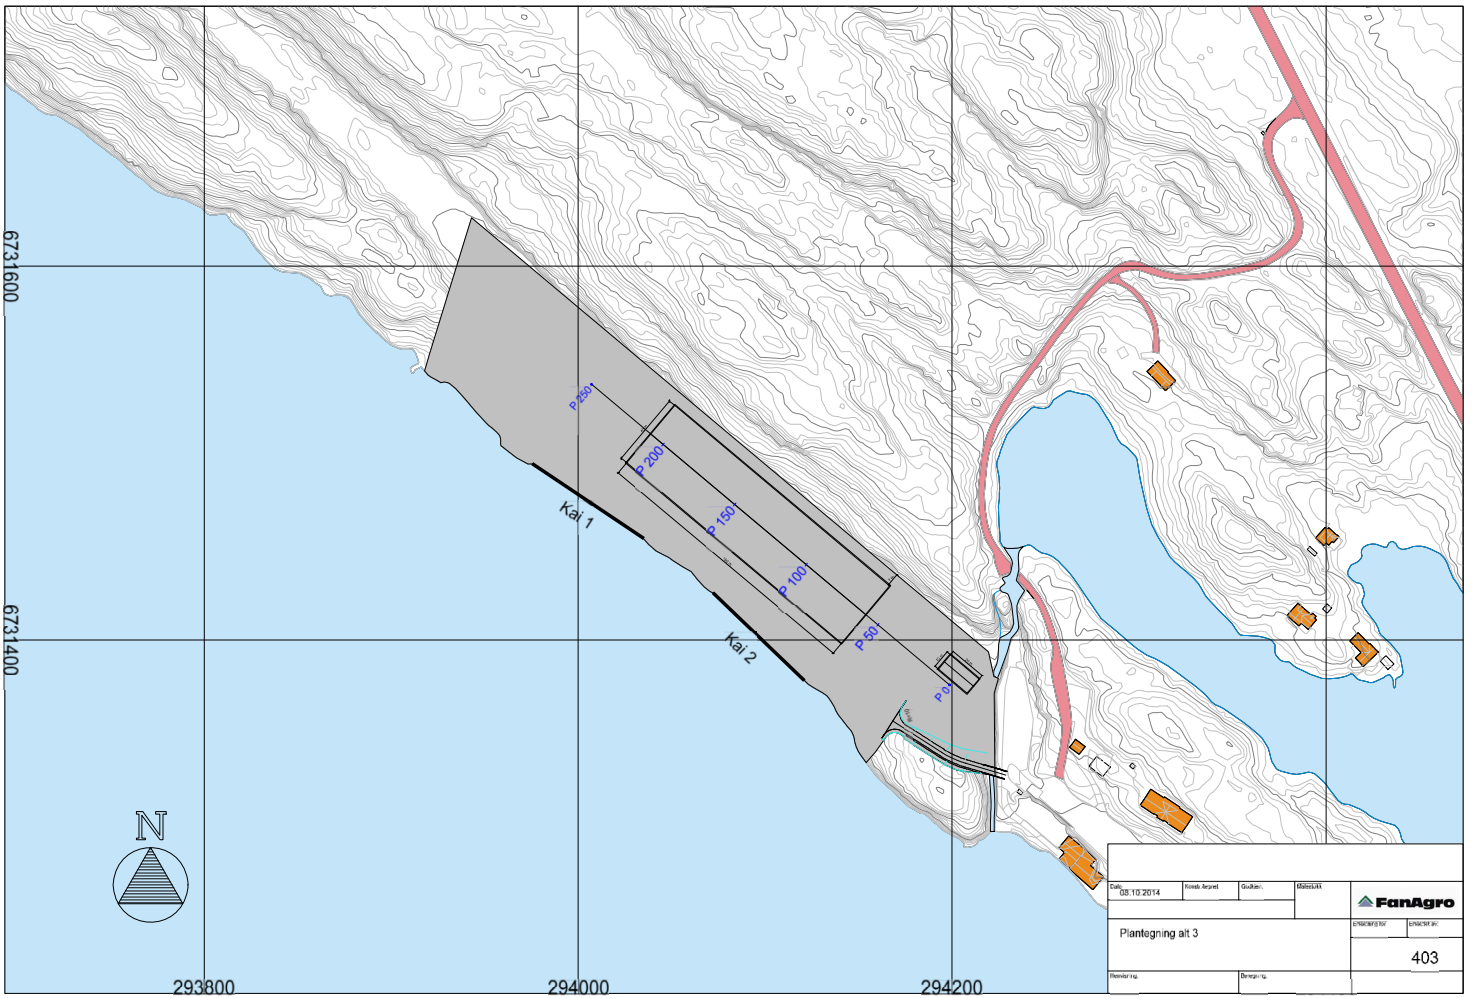


Dato: 08.10.2014	Kontak: Aspet	Skala:	Bladnr:	
Perspektiv alt 3				
Prosjekt nr:				503
Revisjon nr:		Dessign nr:		

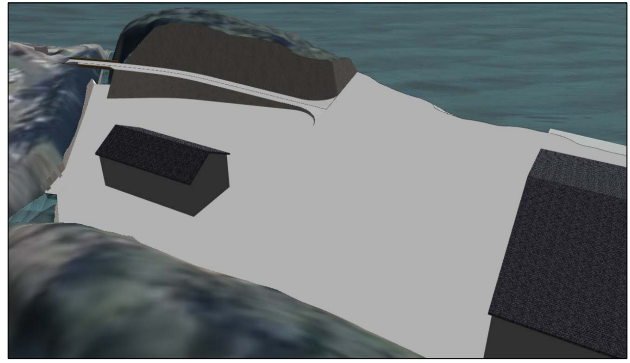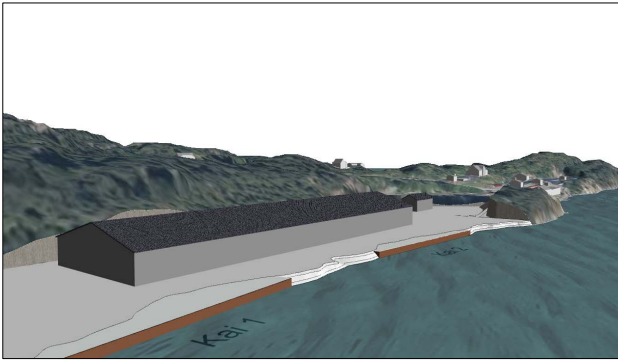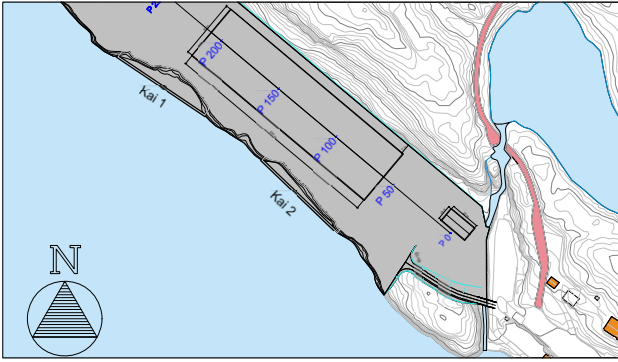


Dato	10.10.2014	Kontrollert	Disiplinert	Målestokk	
Plan og perspektiv alt 3					
Revisjon		Revisjon			

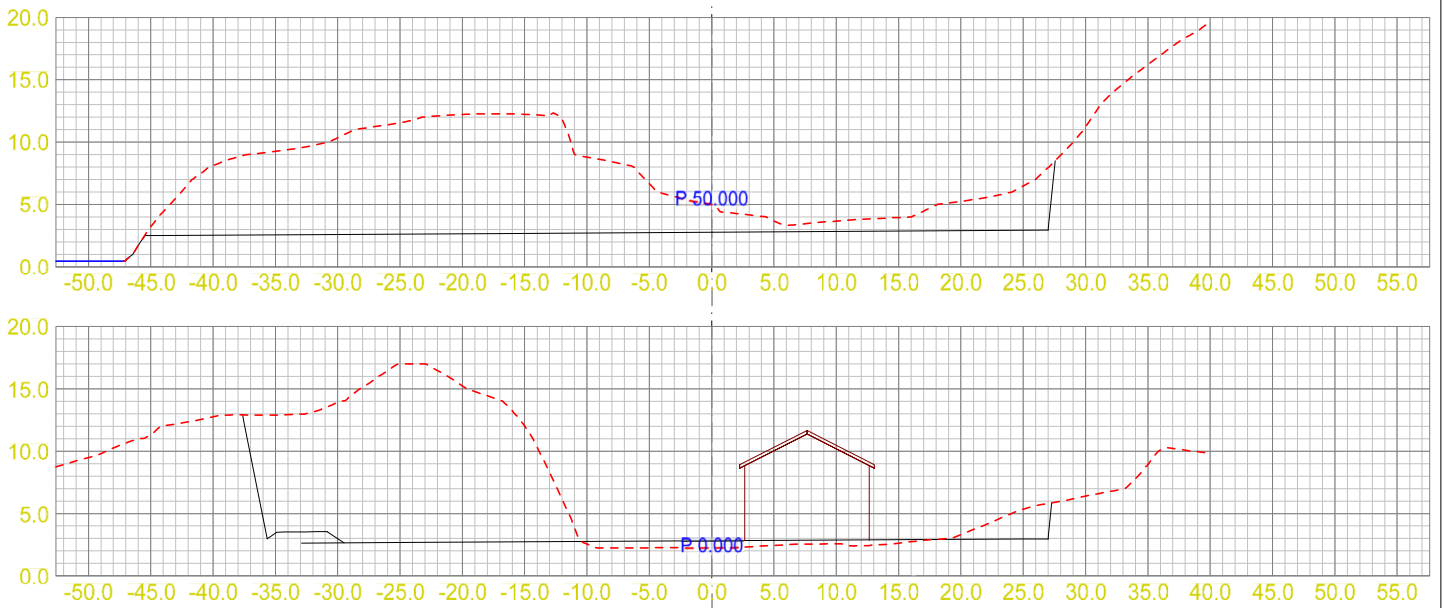

Dato	08.10.2014	Kontrollert	Disiplinert	Målestokk	
Profiler alt 3					
Revisjon		Revisjon			

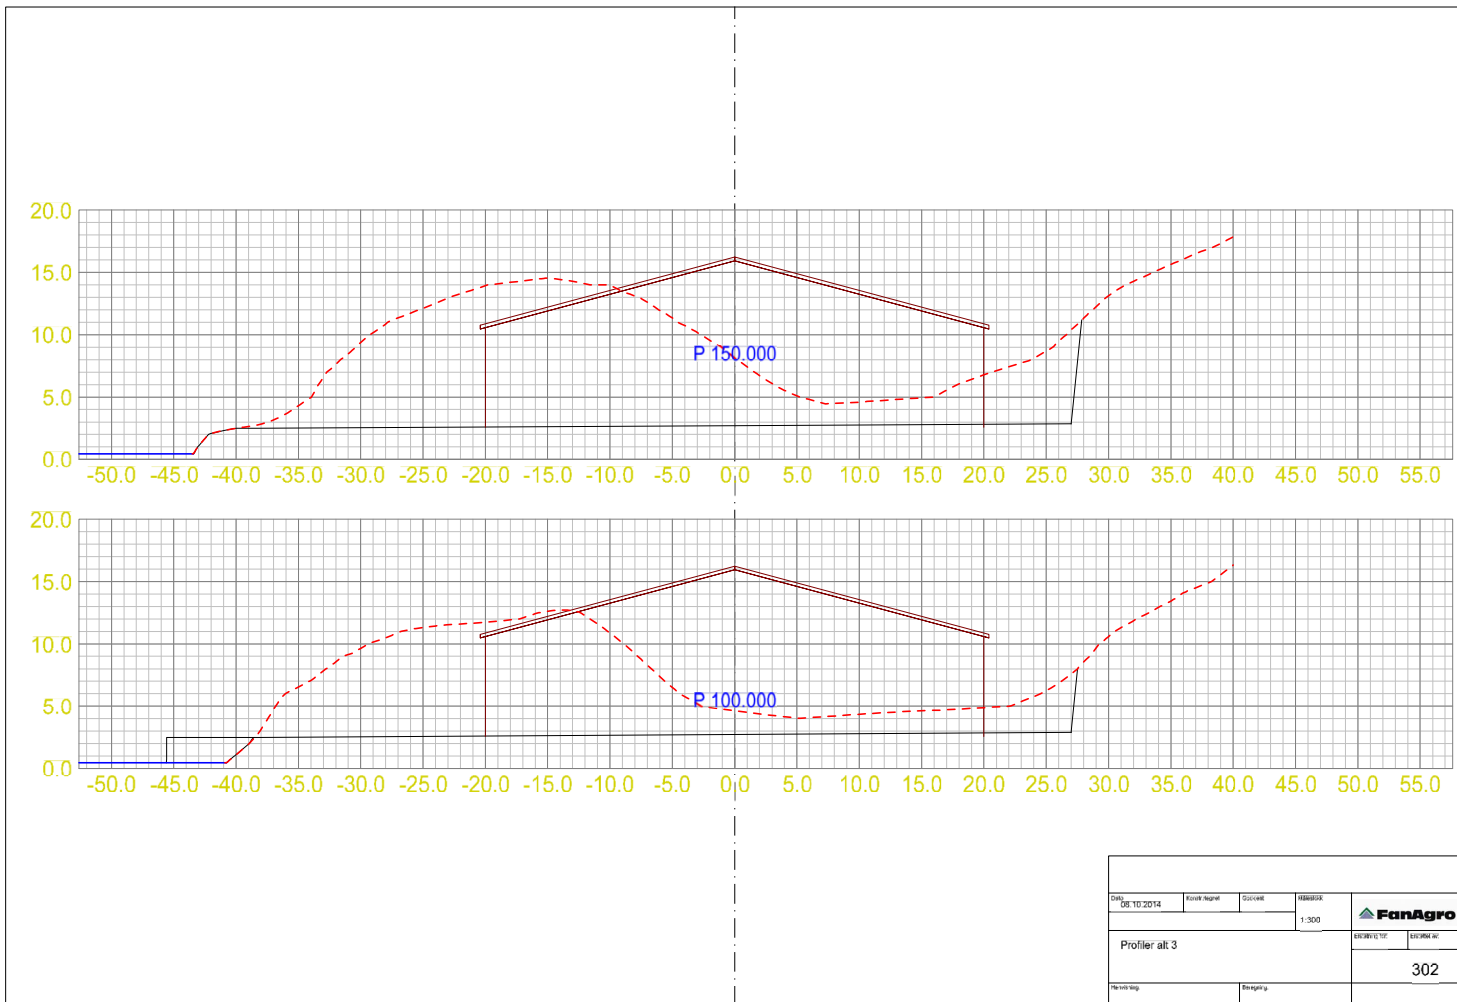


				1:300		
					302	

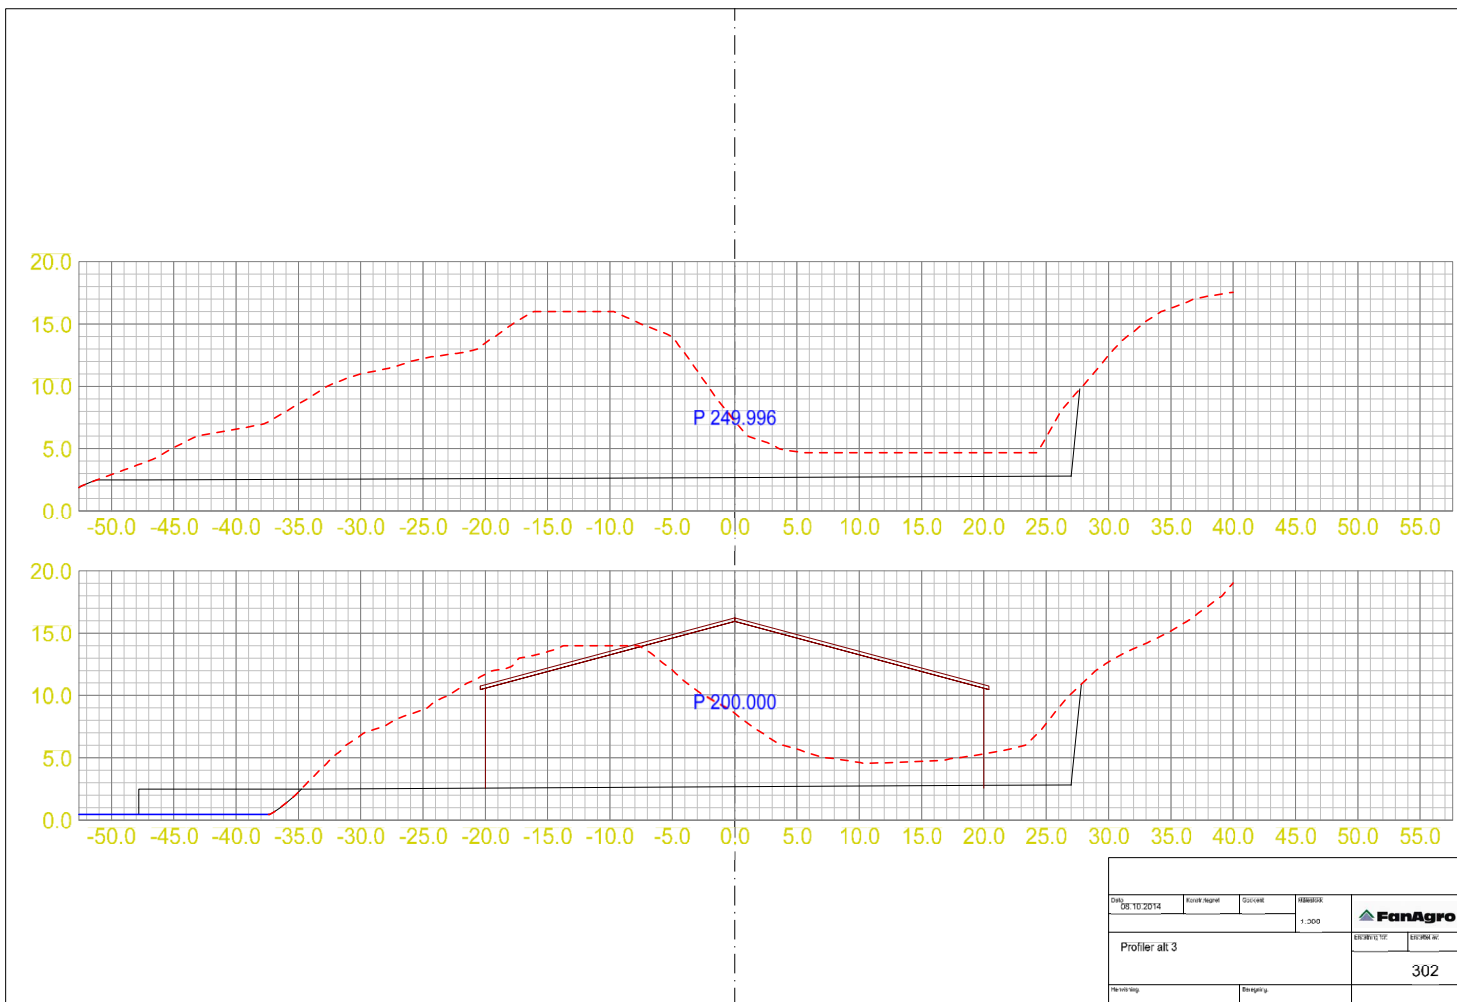

				1:300		
					302	

HOH. 20

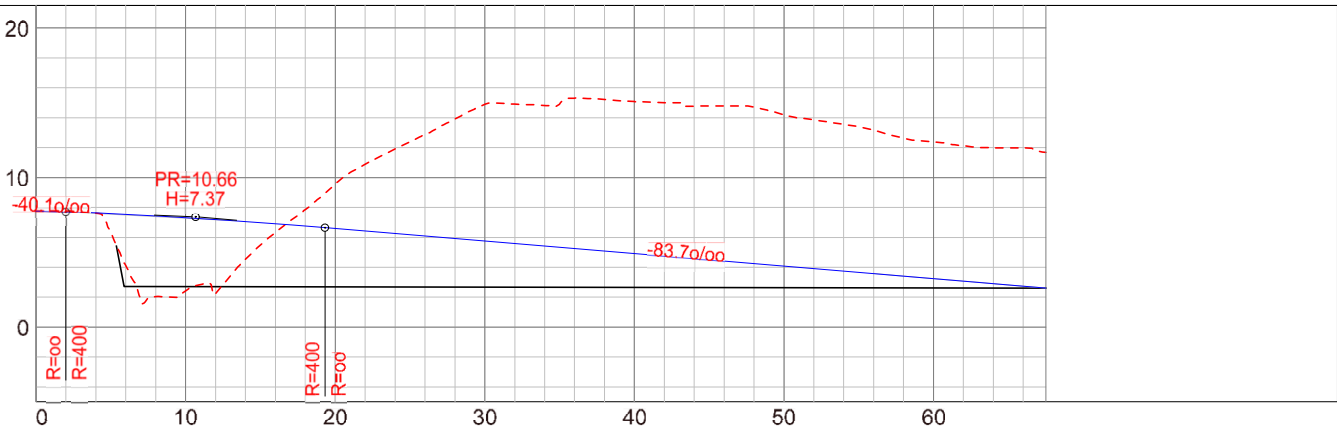

HOR. KURV.									
BREDEDEUTV.									
VEIBANE H.	7.80	7.32	6.59	5.76	4.92	4.08	3.24	2.62	
SKJ./FYLL.	0.00	-4.90	-2.97	-9.13	-10.16	-10.10	-9.13	-9.06	

Dato	23.06.2014	Kontrollert	Drøner	Målestokk	1:250	
Lengdeprofil alkornstveg						
Revurert		Revurert				