



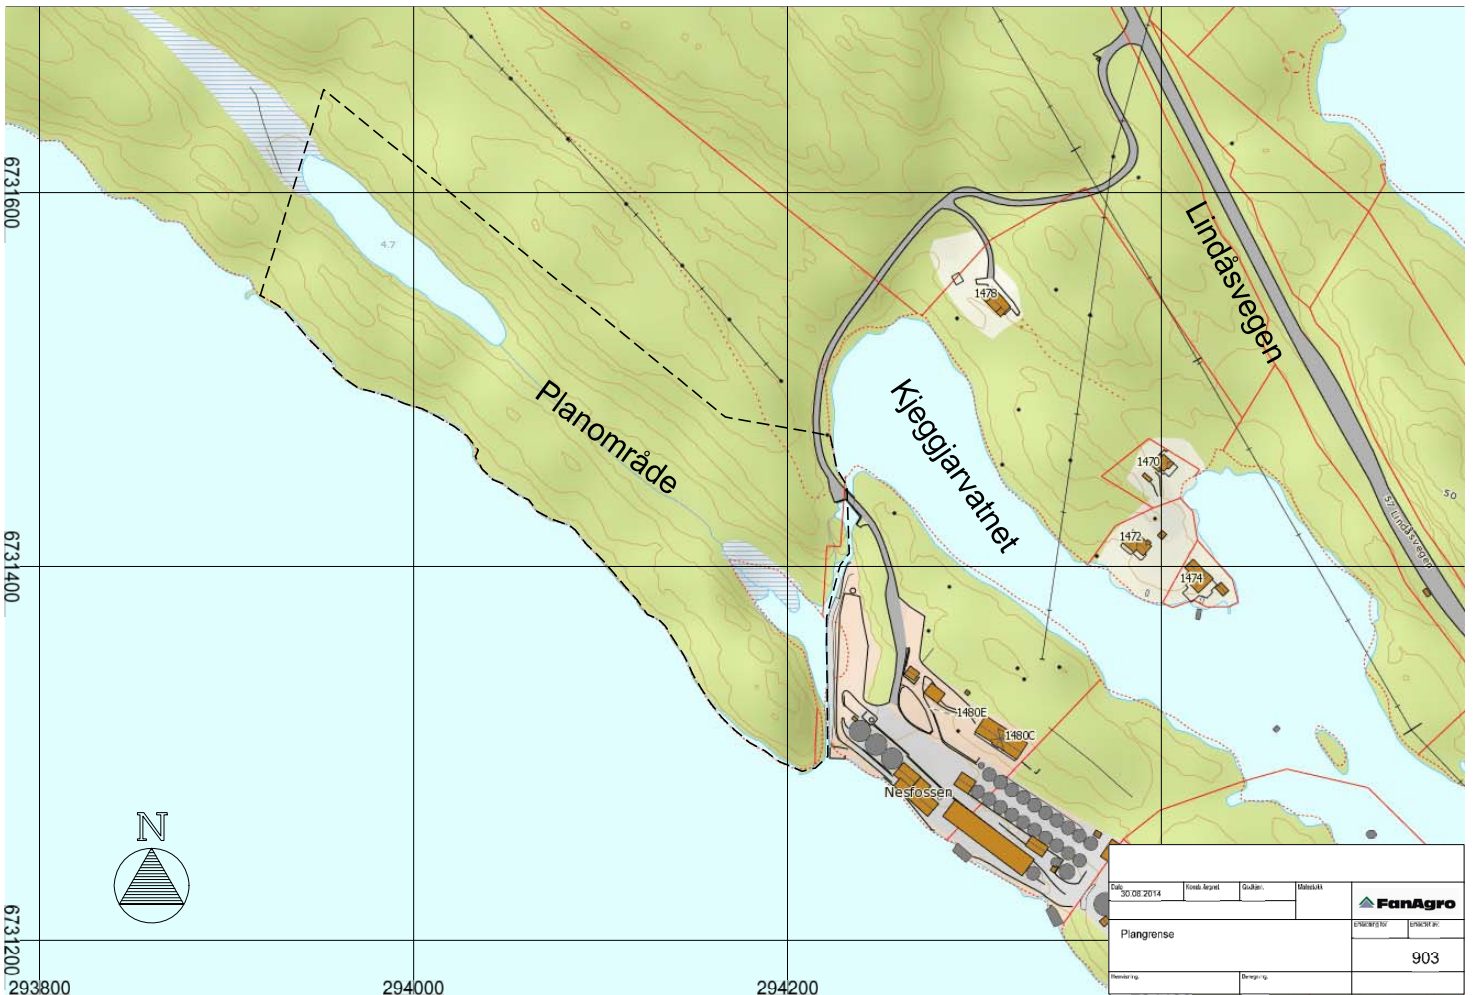
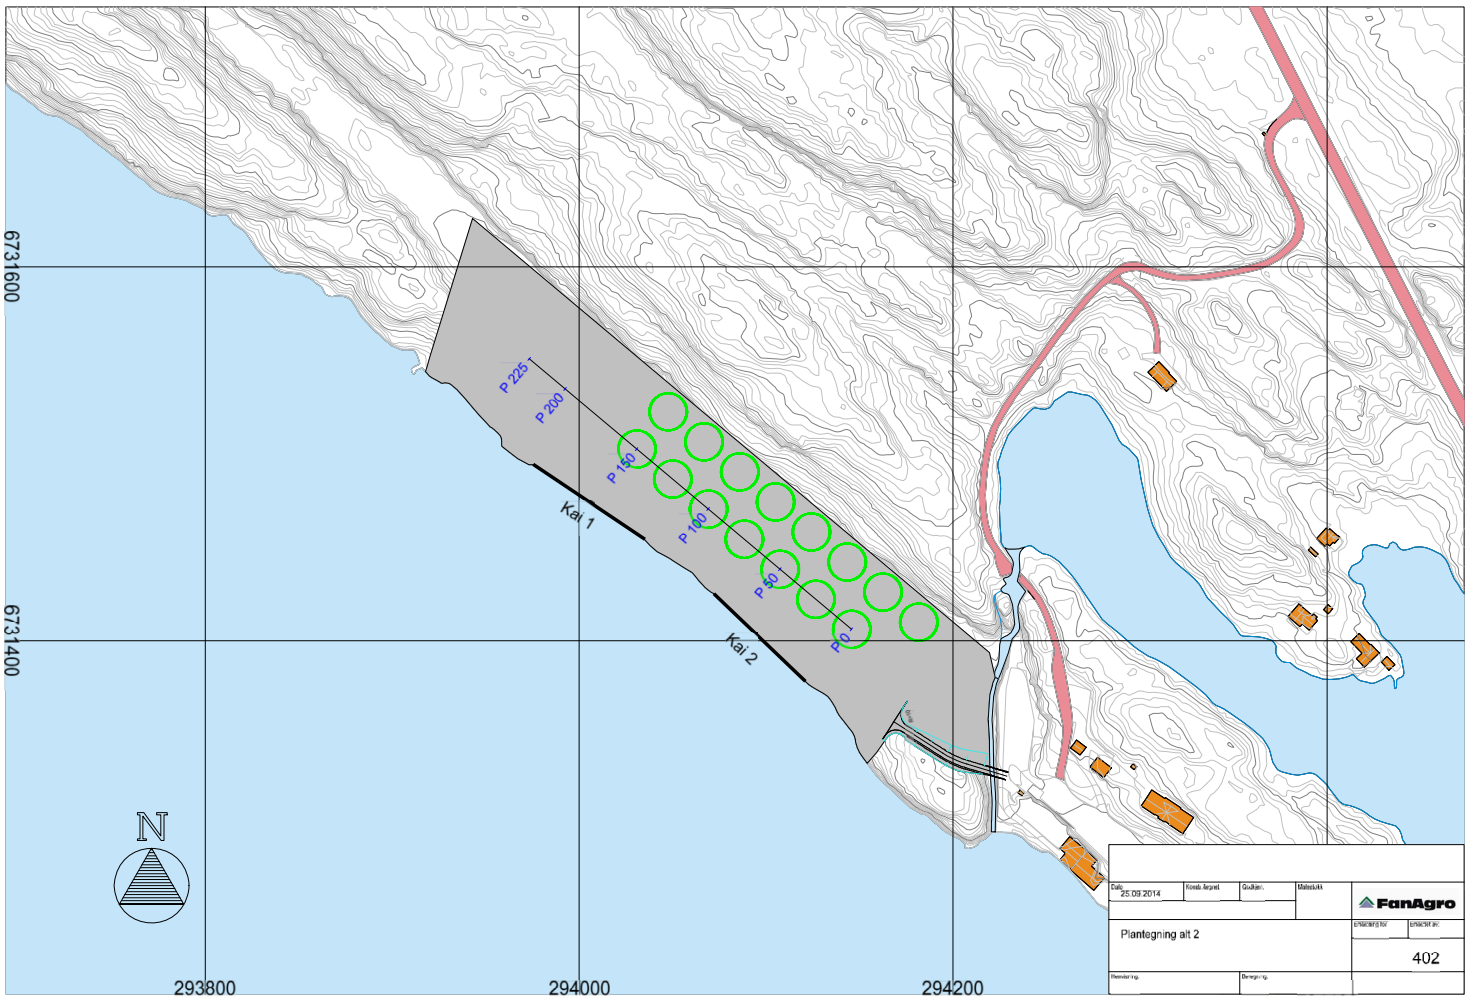
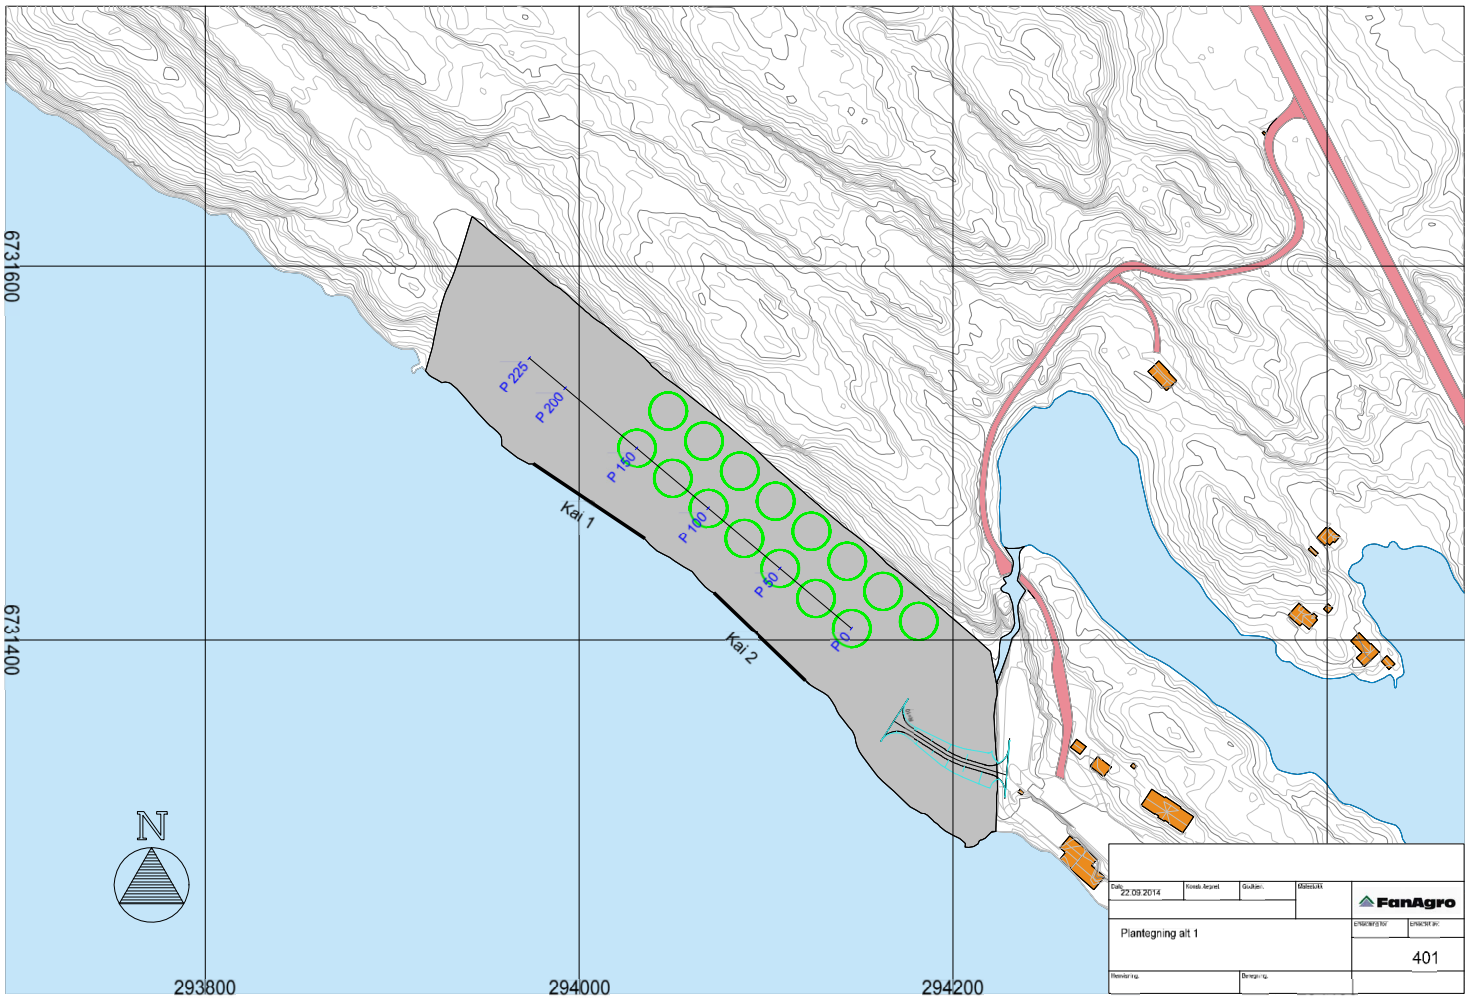


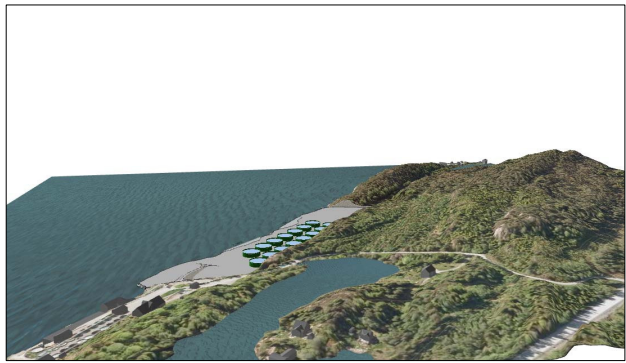





Visualisering av planer for utvidelse av smoltanlegg

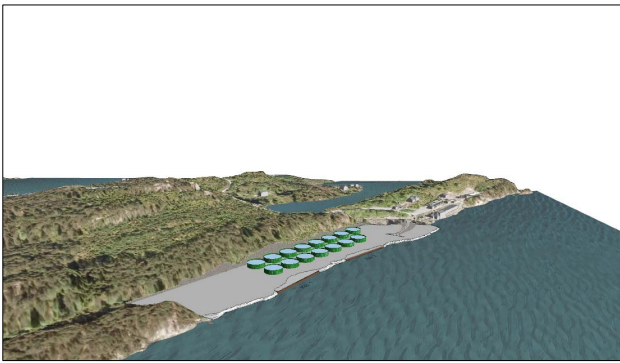




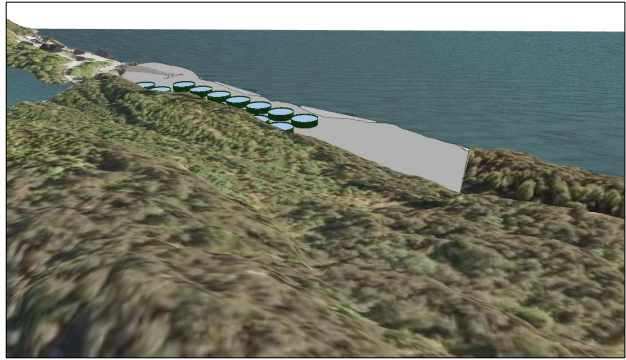


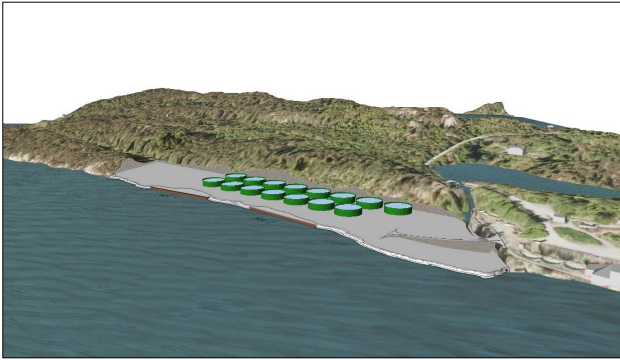





Perspektiv alt 1				

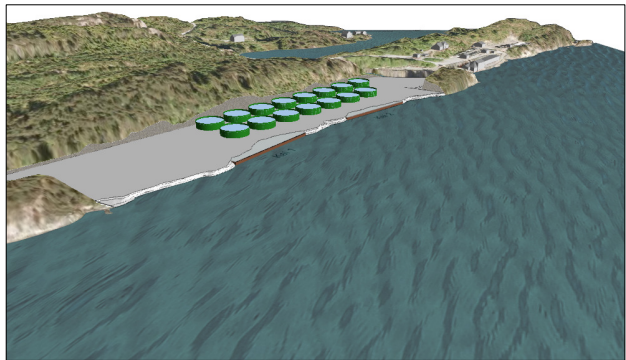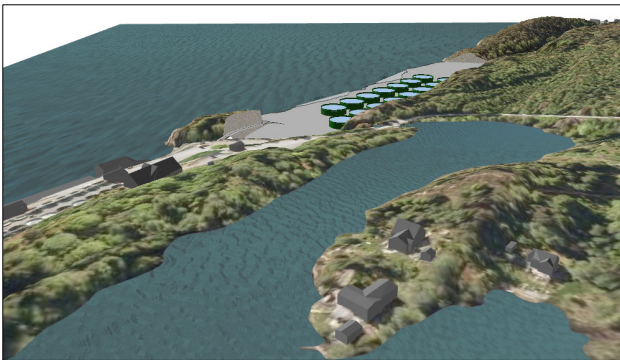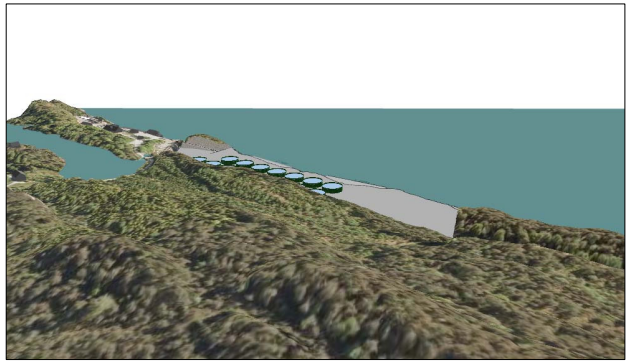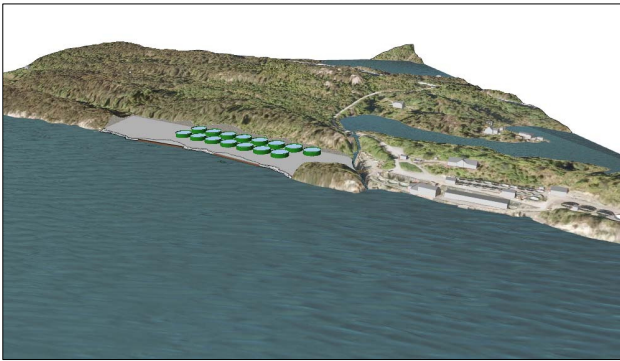


Perspektiv alt 2				

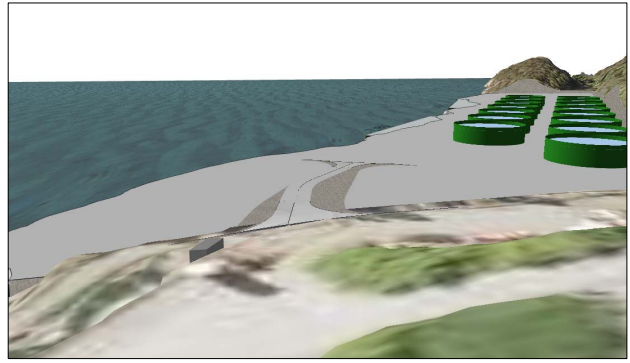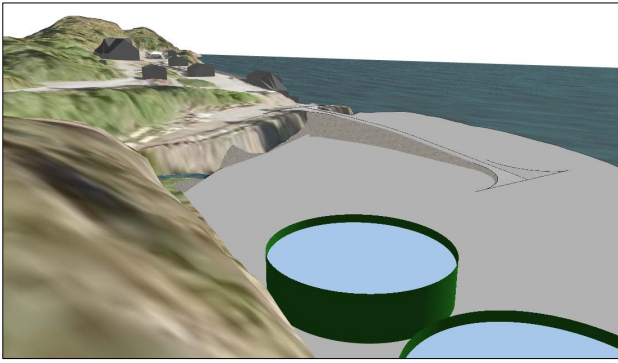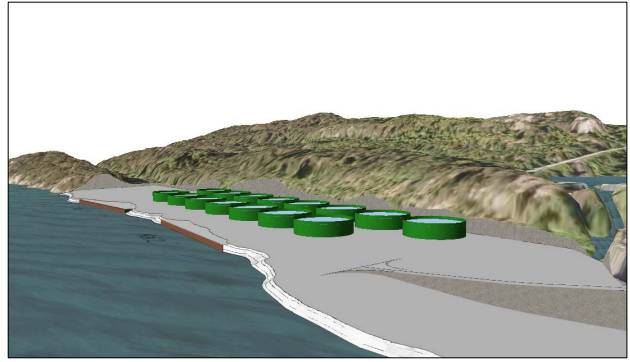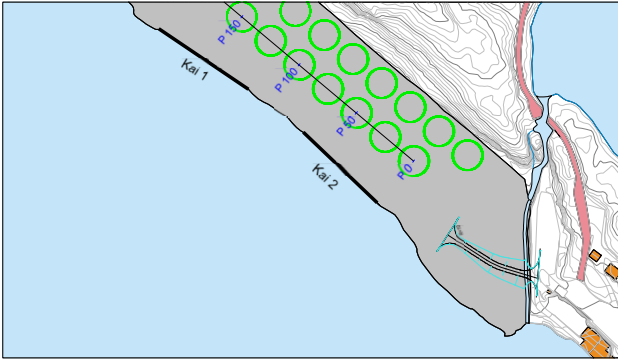

Dato	27.06.2014	Konsekvisjon	Driftsplan	Målestokk	
Plan og perspektiv att 1					

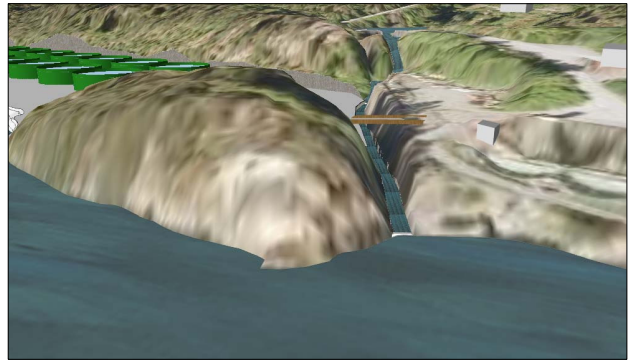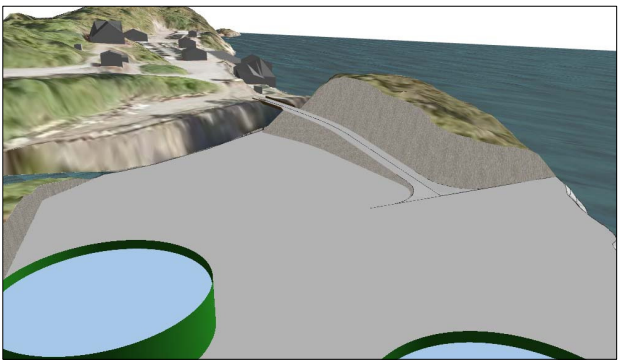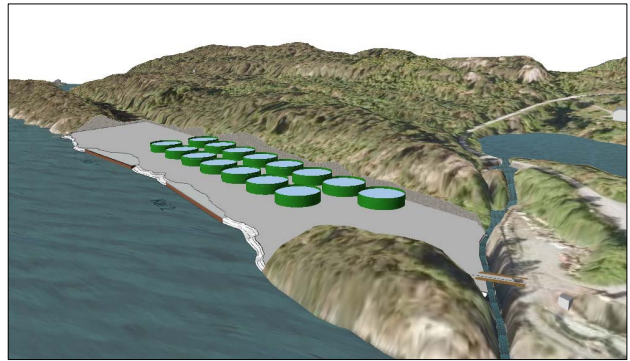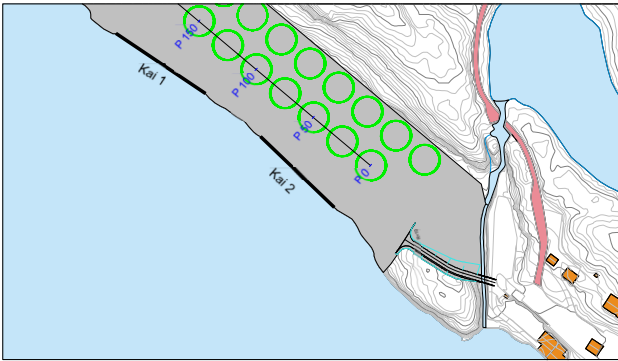

Plan og perspektiv att 2					

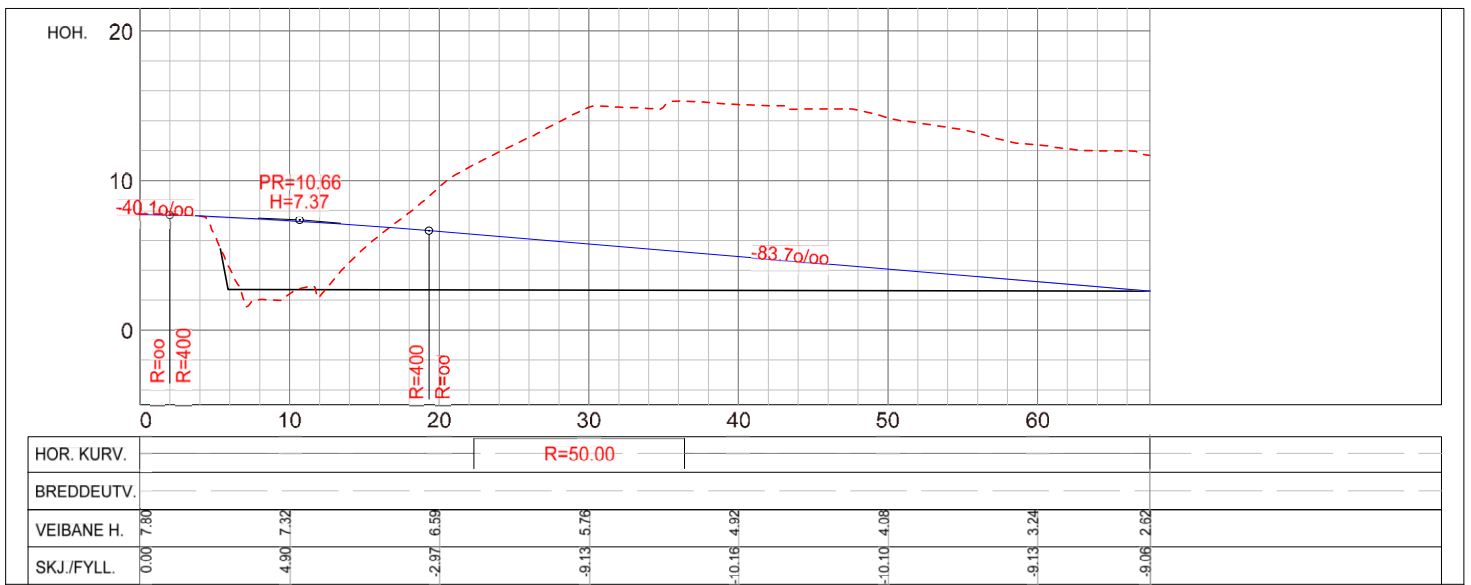

Dato	23.08.2014	Kontroll	Signert	Målestokk	1:250	
Lengdeprofil alkornstveg						
Rev. veg		Rev. gang				

