


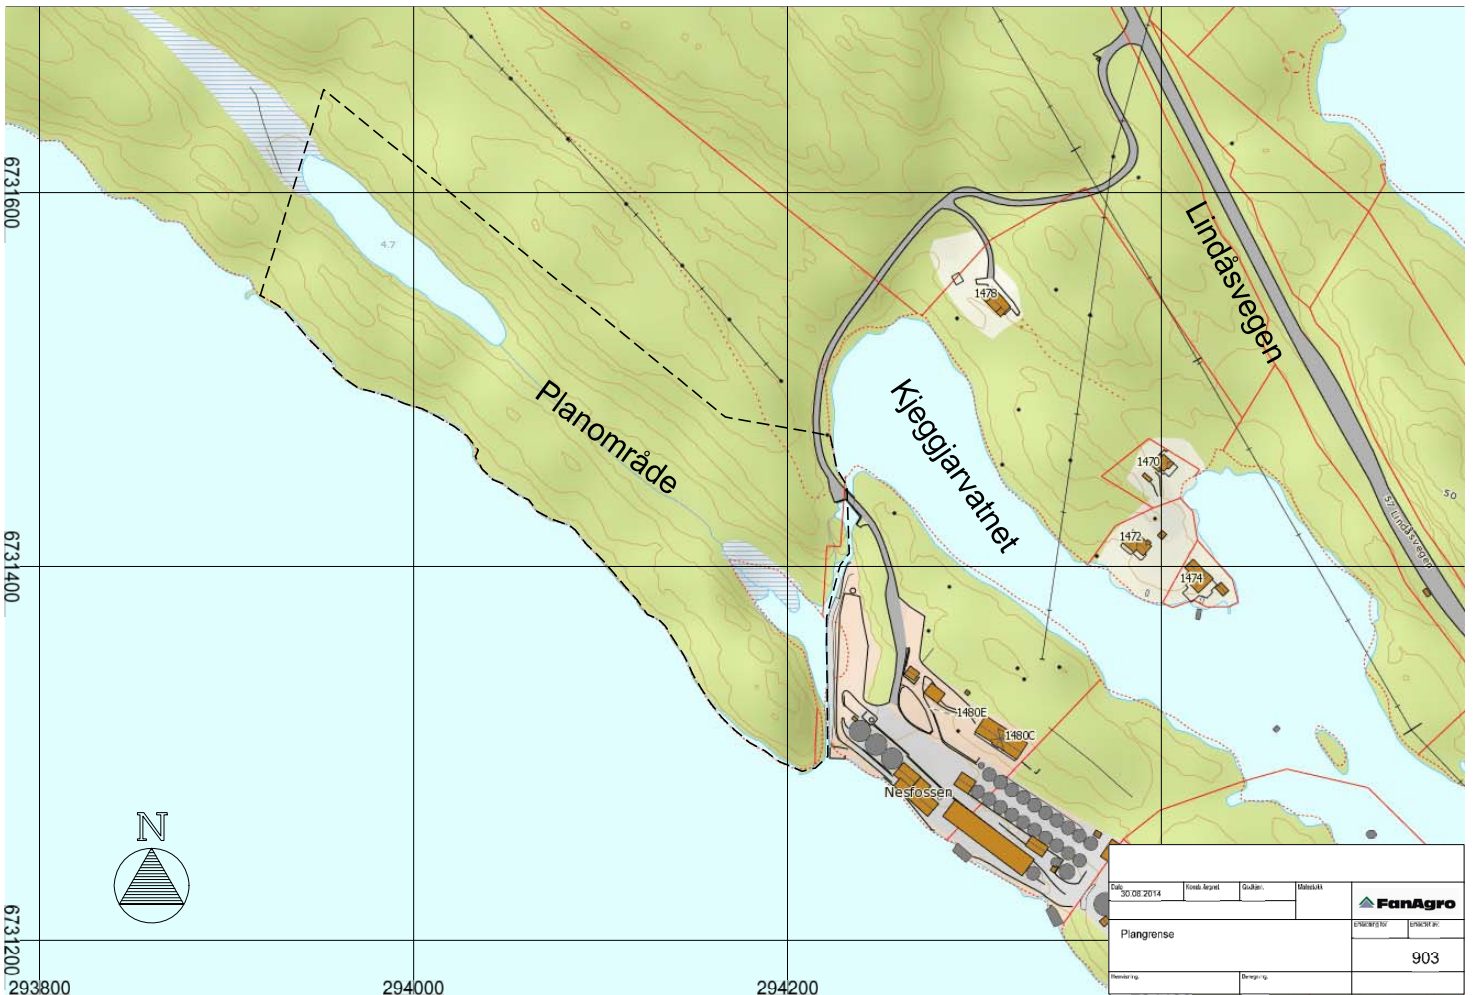
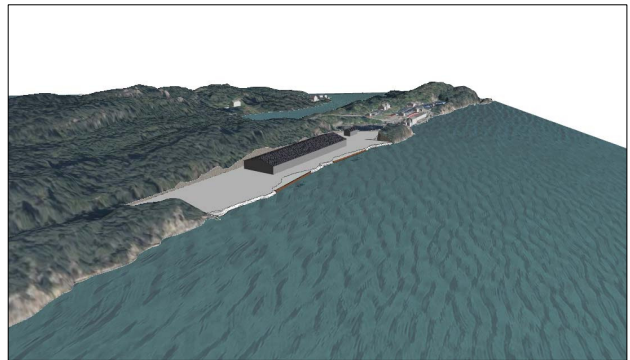





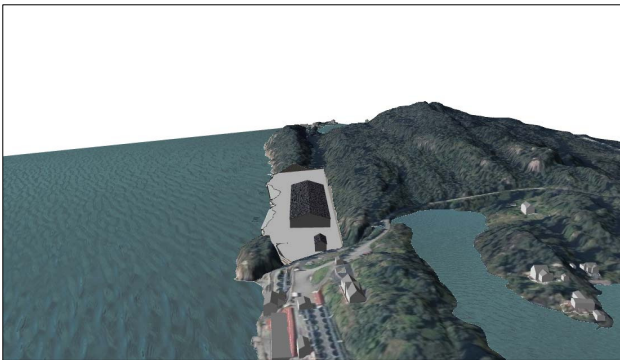


Visualisering av planer for utvidelse av smoltanlegg


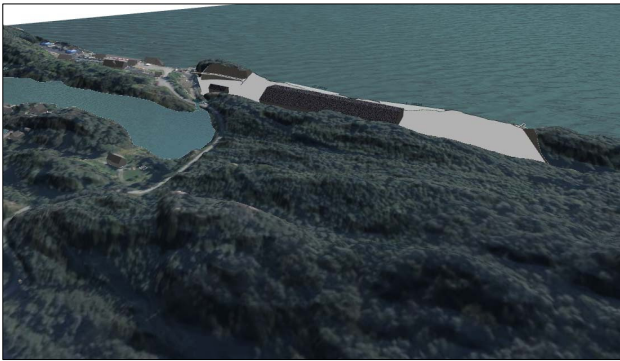


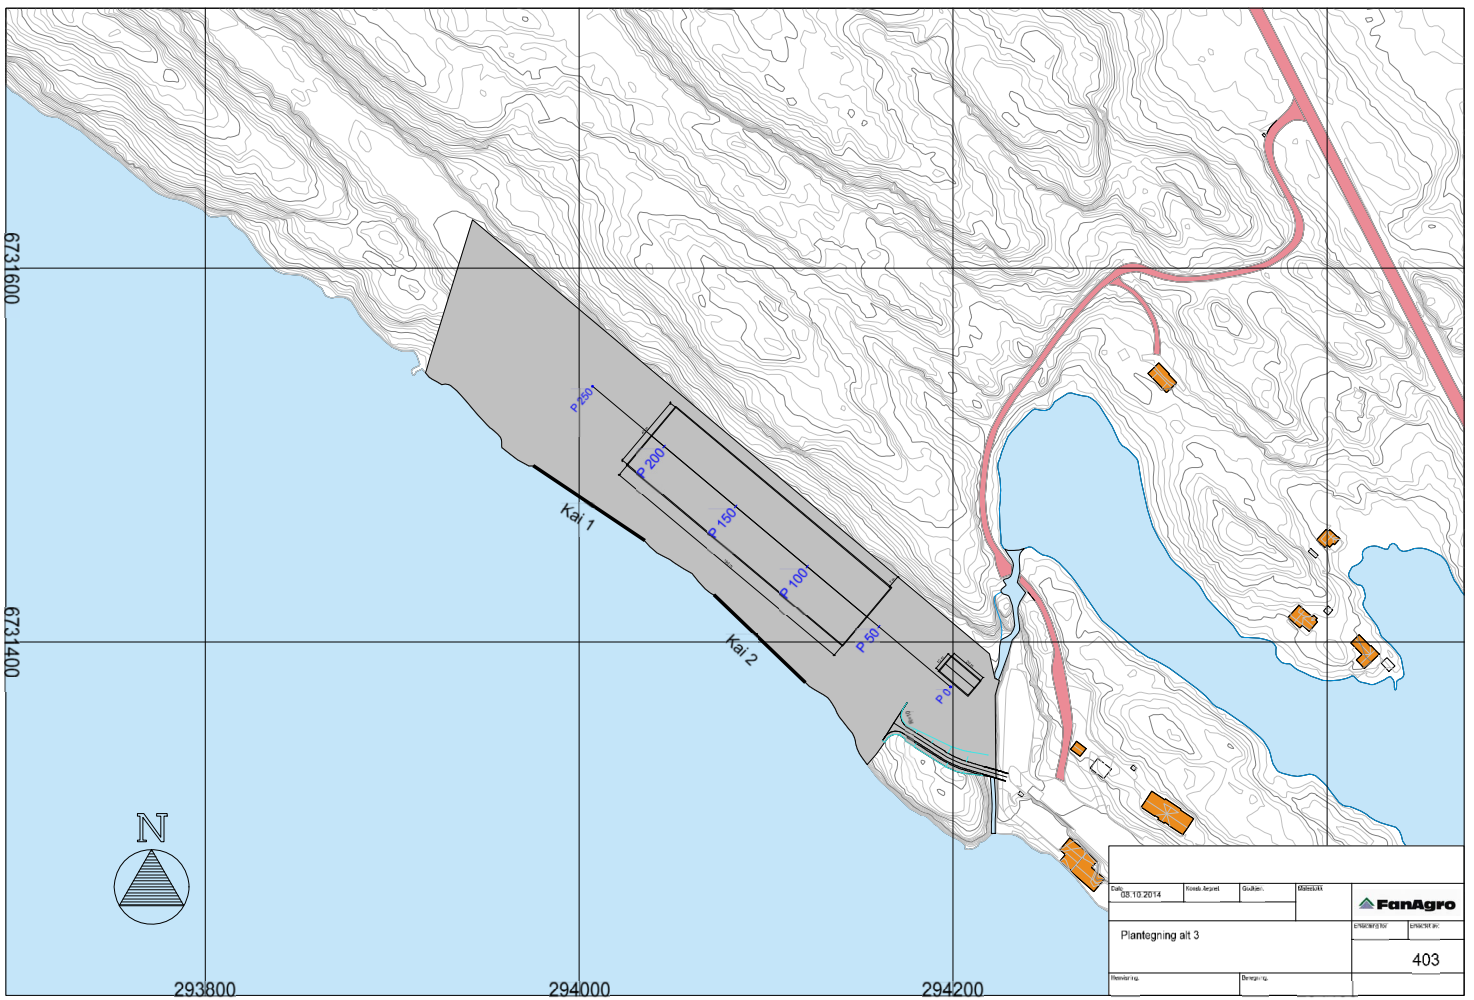



Dato:	08.10.2014	Kontak: Arbet:	Skalen:	Måstak:	
Perspektiv alt 3					

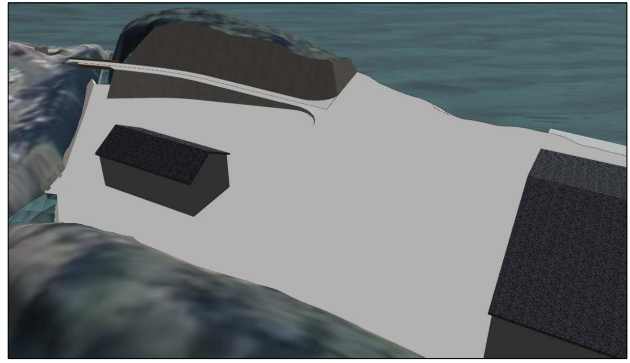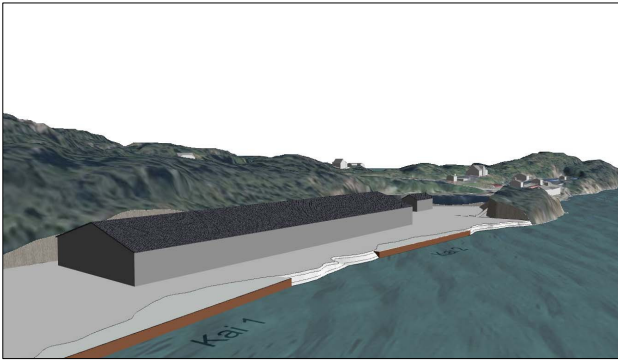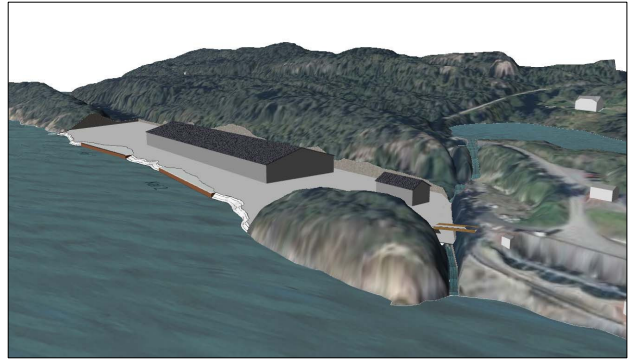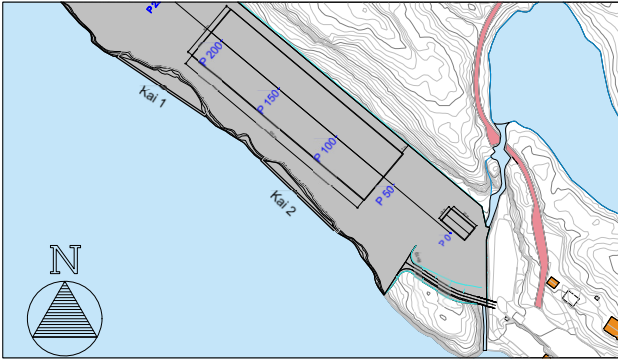


Dato	10.10.2014	Kontrollert	Disiplinert	Målestokk	
Plan og perspektiv alt 3					
Revisjon		Revisjon			

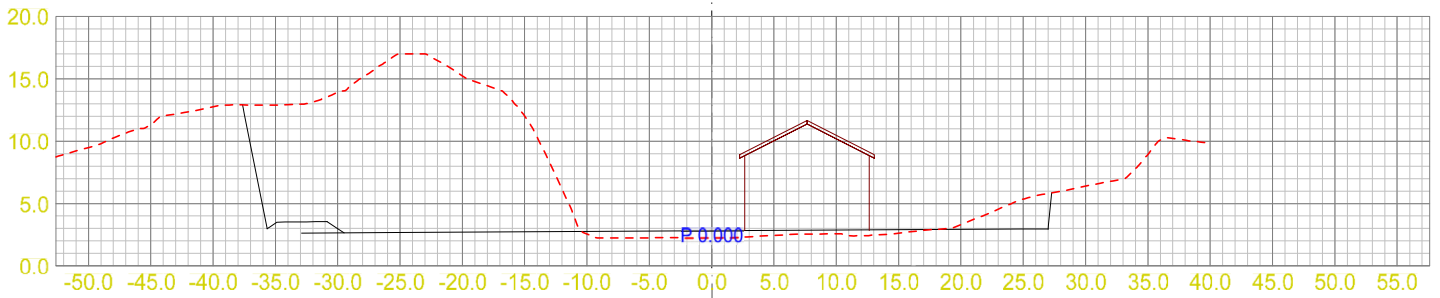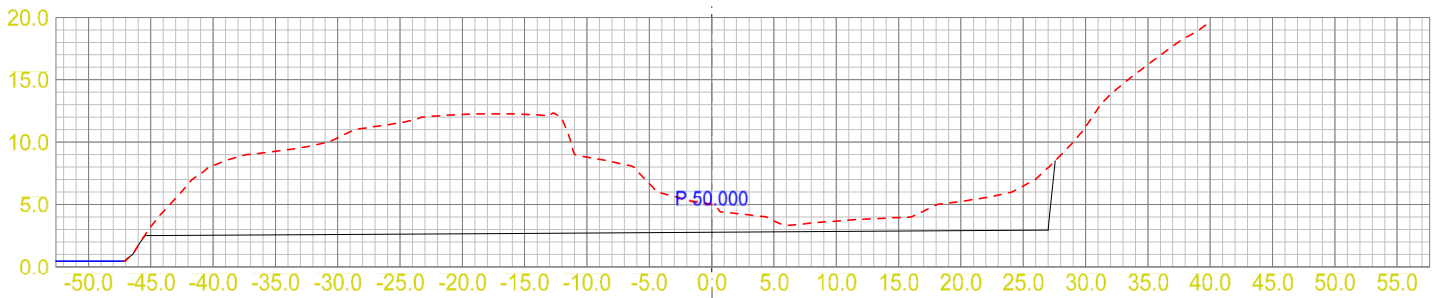

Dato	08.10.2014	Kontrollert	Disiplinert	Målestokk	
Profiler alt 3					
Revisjon		Revisjon			

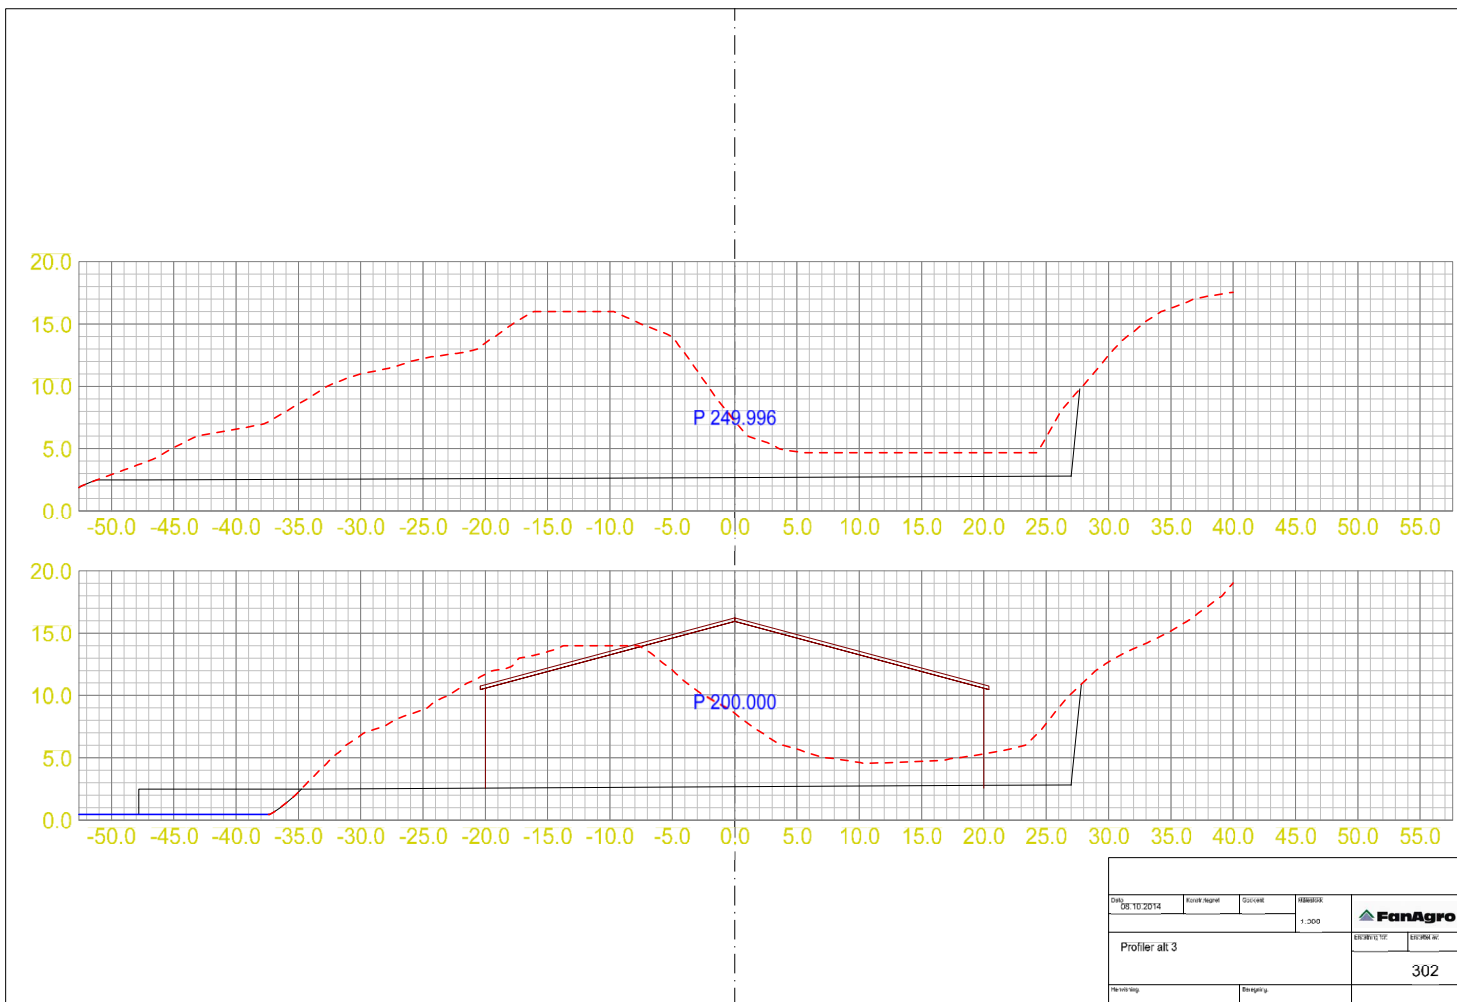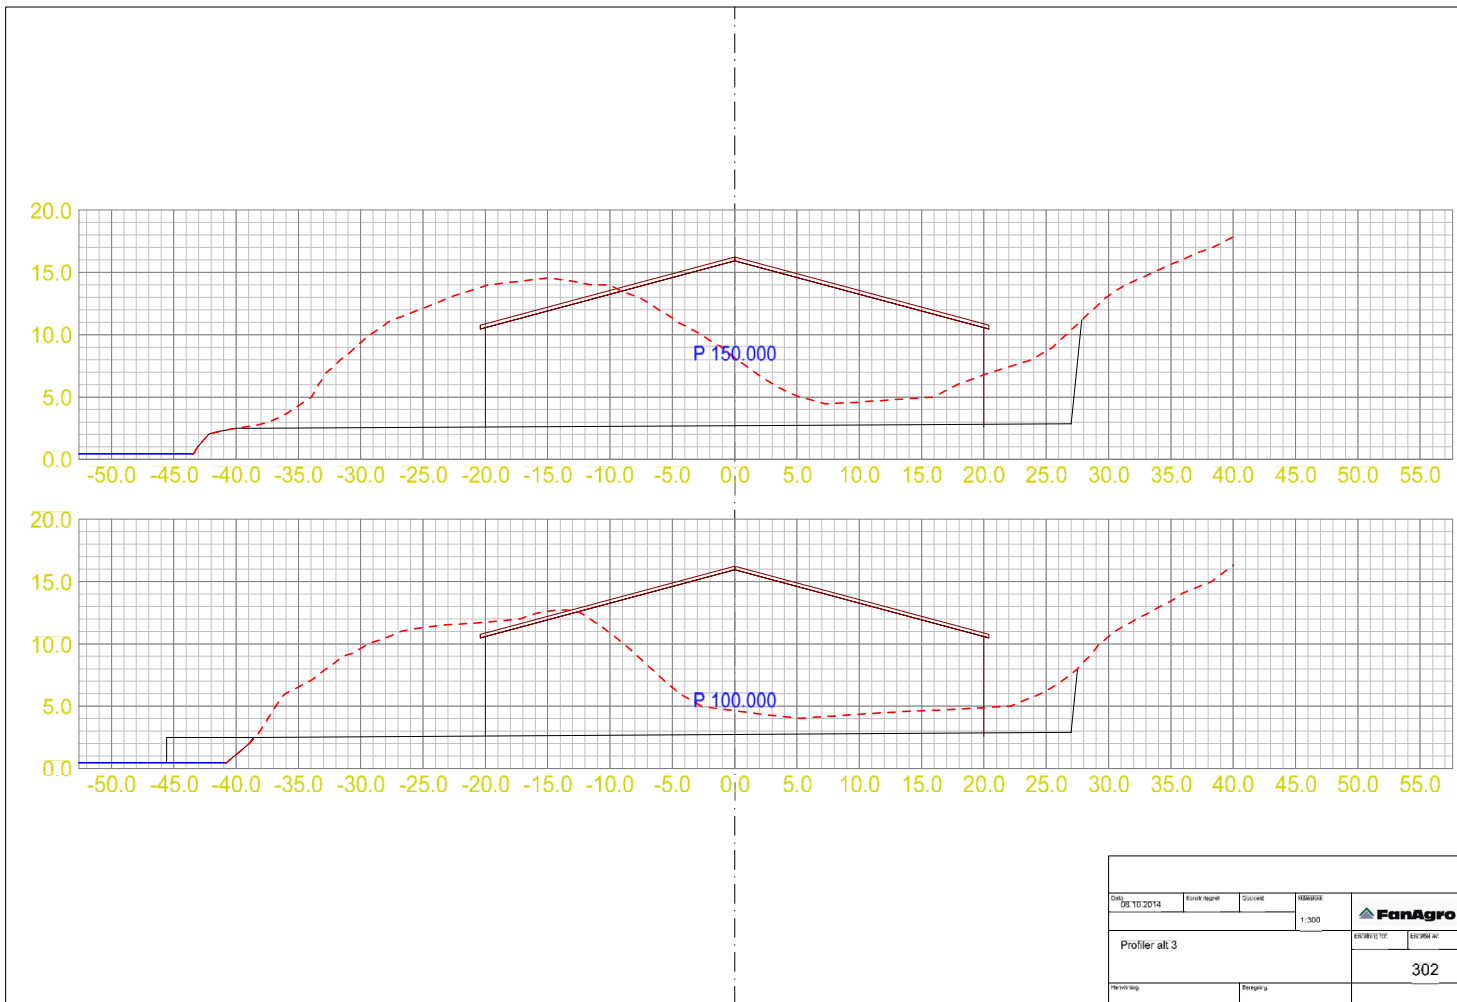

HOH. 20

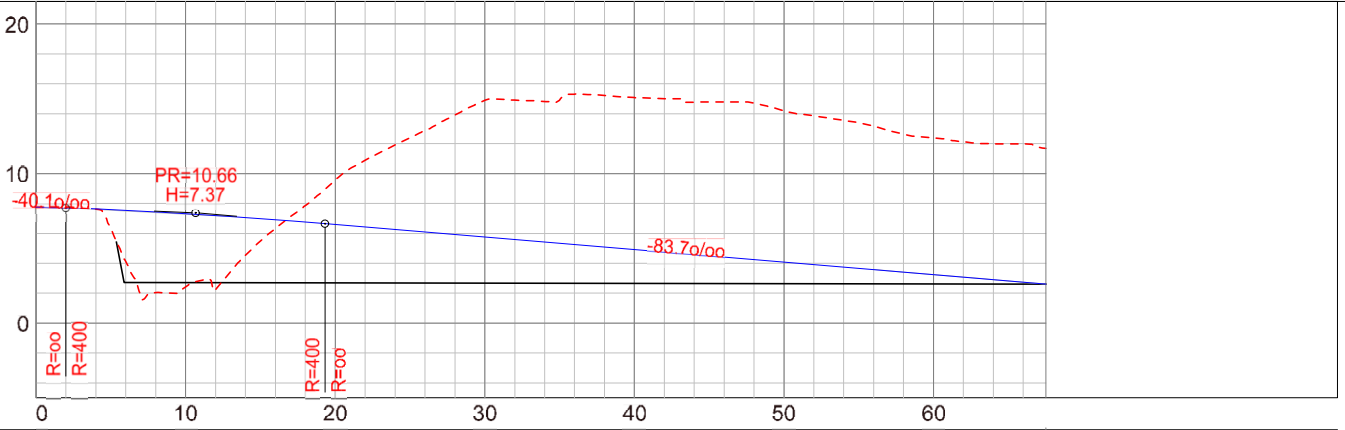

HOR. KURV.									
BREDEDEUTV.									
VEIBANE H.	7.80	7.32	6.59	5.76	4.92	4.08	3.24	2.62	
SKJ./FYLL.	0.00	-4.90	-2.97	-9.13	-10.16	-10.10	-9.13	-9.06	

Dato	23.06.2014	Kontrollert	Drøytveit	Målestokk	1:250	
Lengdeprofil alkornstveg						
Rev. veg		Rev. gang				