



E-1

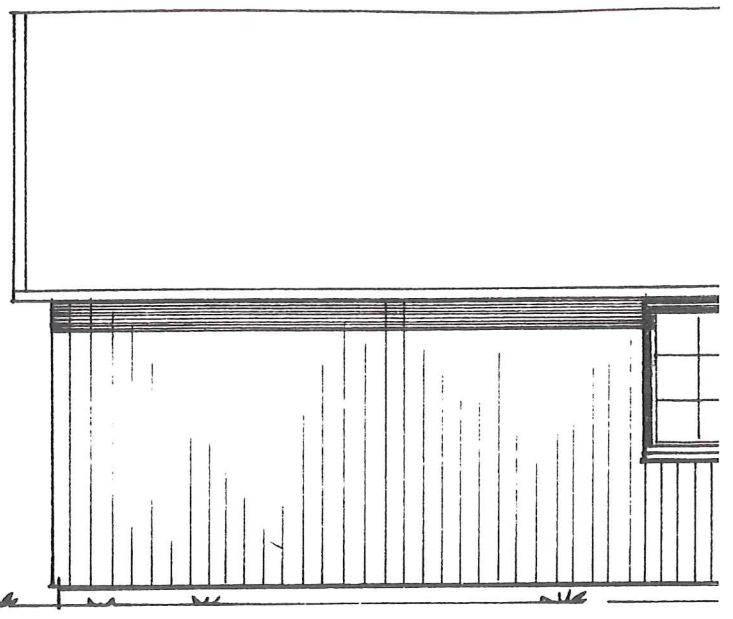


sketch

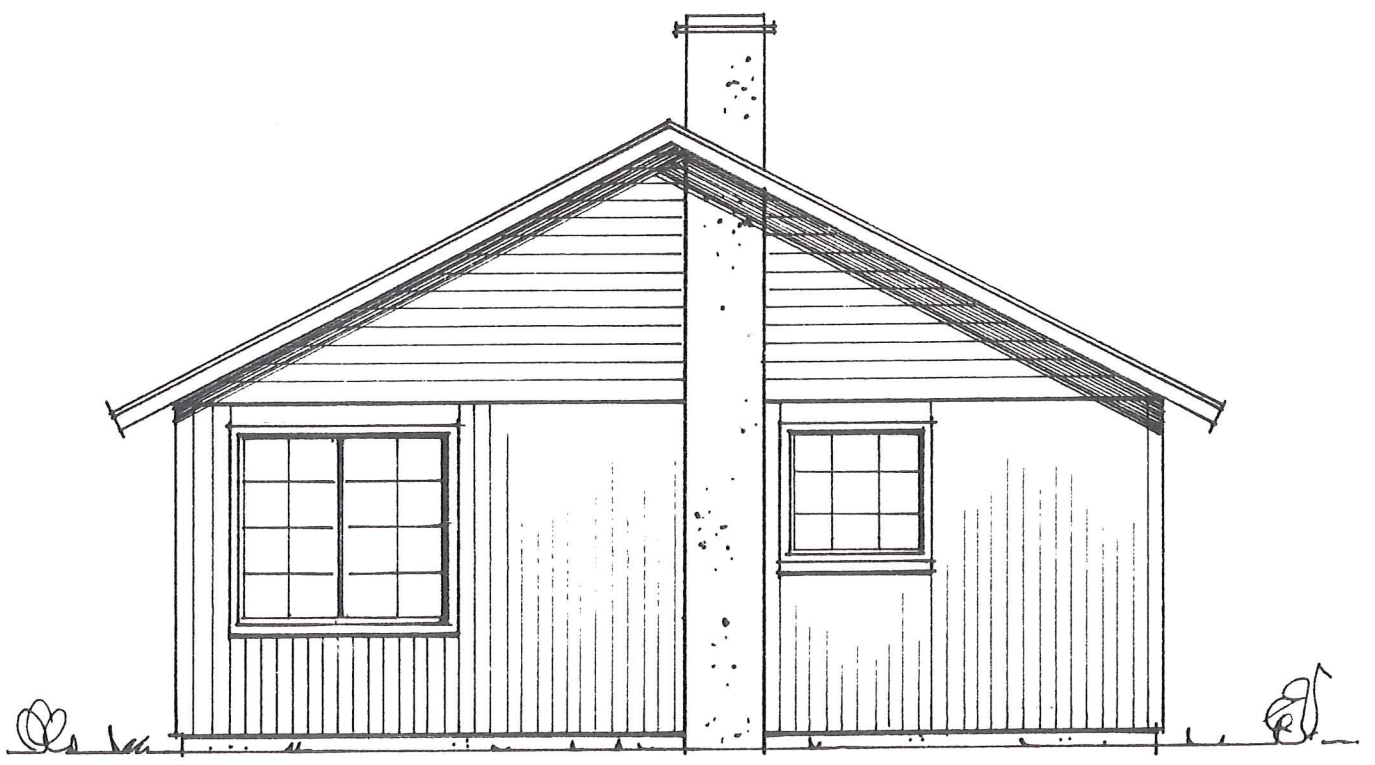

E-2

ARKIV

01635 030302
Bl-

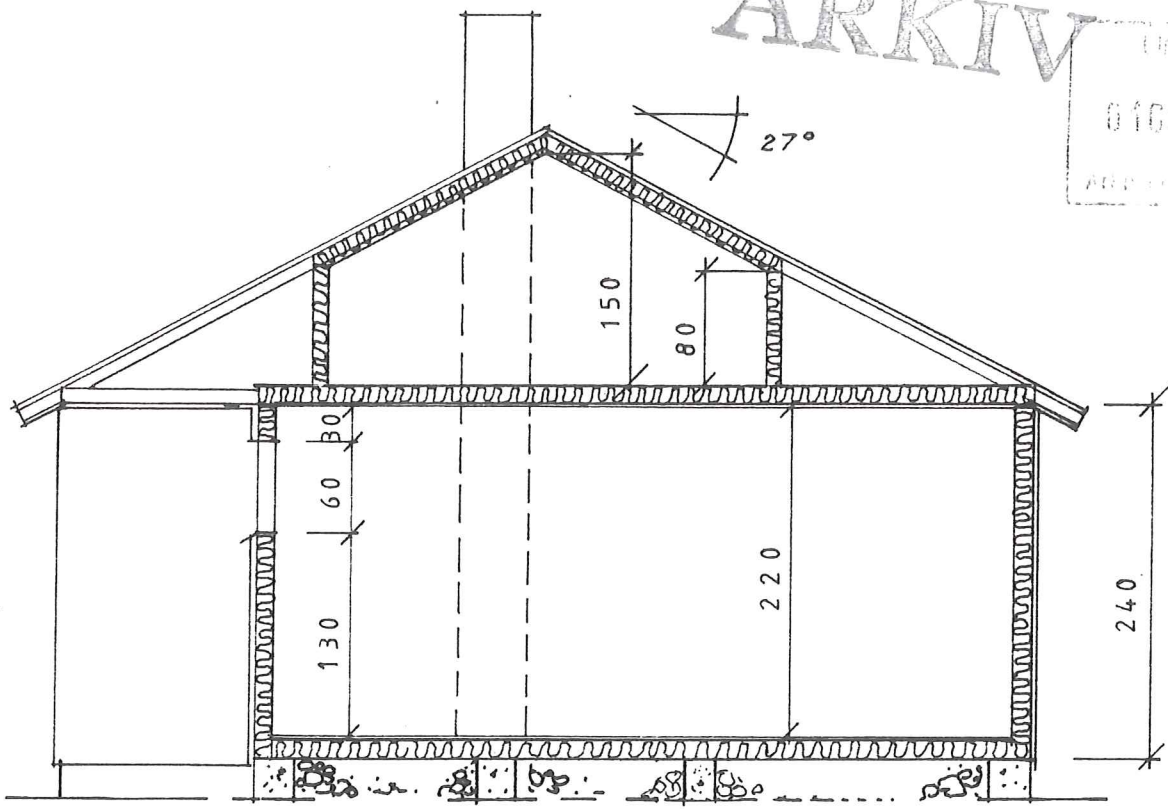



SNITT

HANDSAM A DEN
1 JULI 1982
BYGNINGSBYRÅET I LINDÅS

VILLANGER & SØNNER A/S
TRELAST OG BYGGEVARER
TLF. 35 02 61 - 5100 ISDALSTØ

KARLE EIDE — HYTTE
PLAN, FASADE OG SNITT M 1:50
ISDALSTØ 29.04.82 VILLANGER & SØNNER A/S


E-3

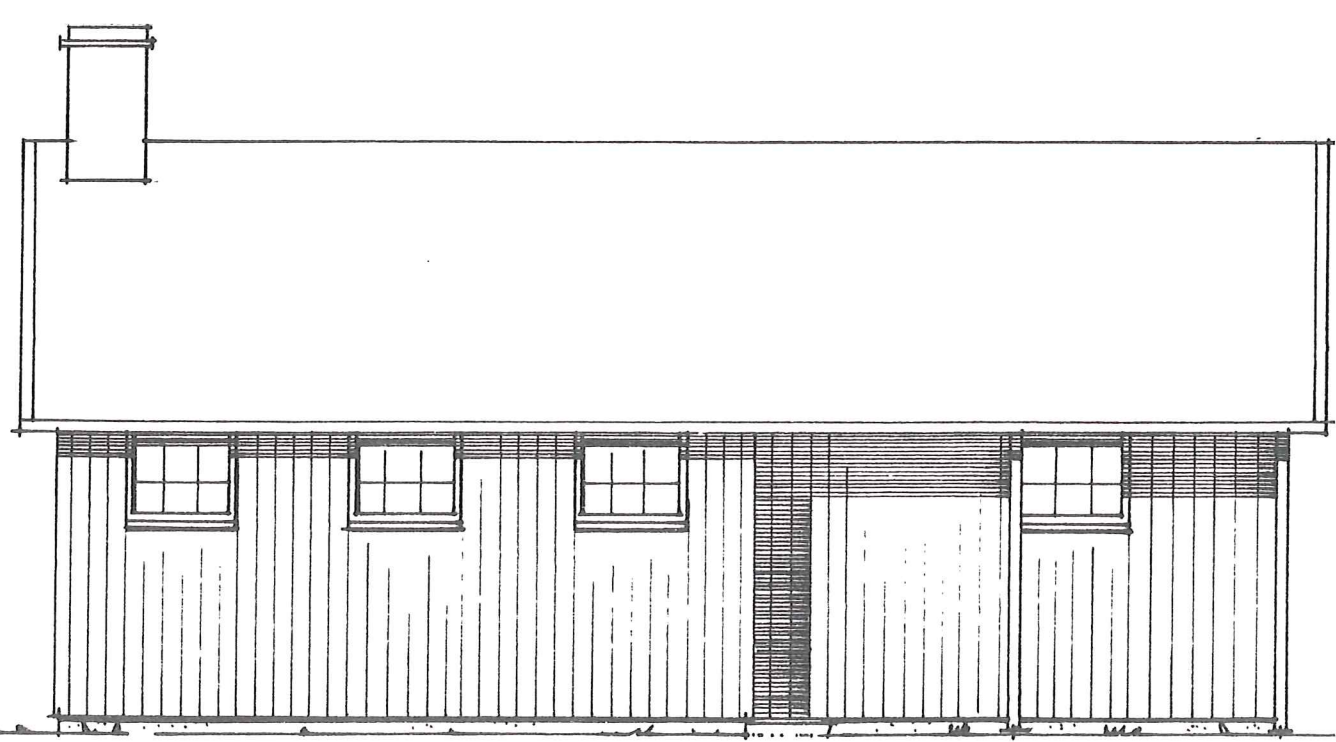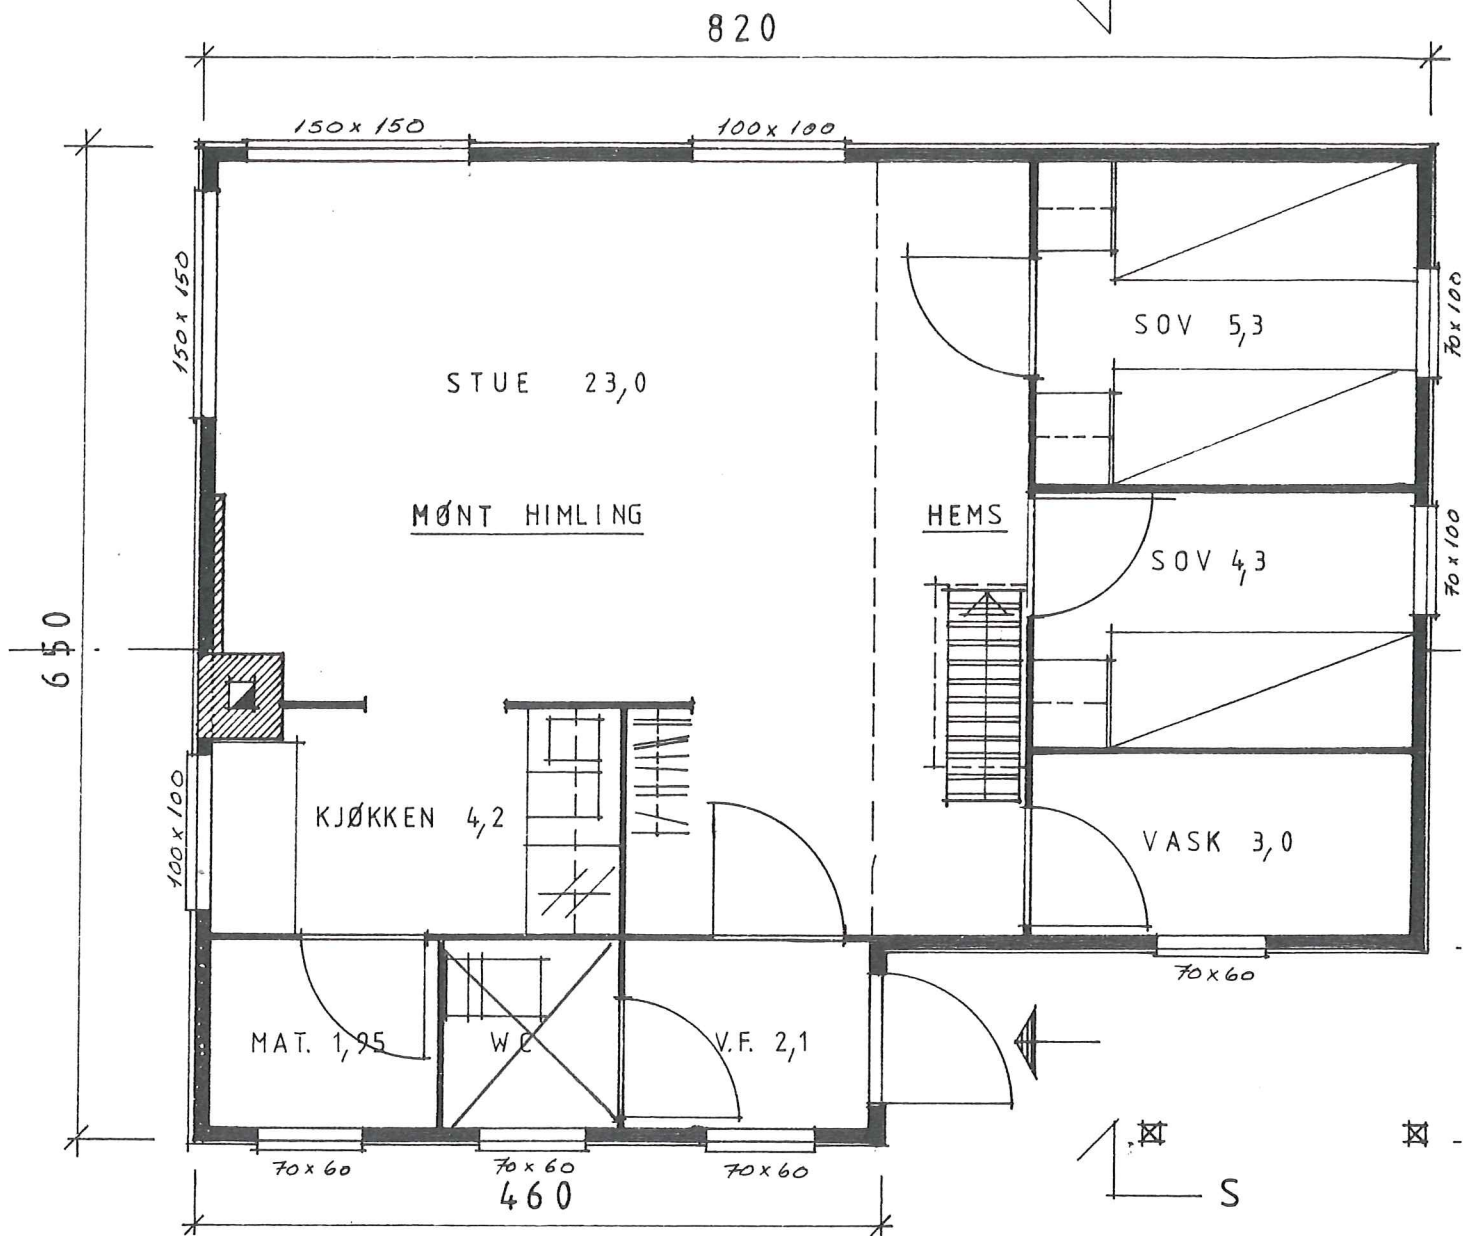


E-4

ARKIV

UNIVERSITETSBIBLIOTEK
TRONDHEIM
01095 030382
61-
AUG 1982

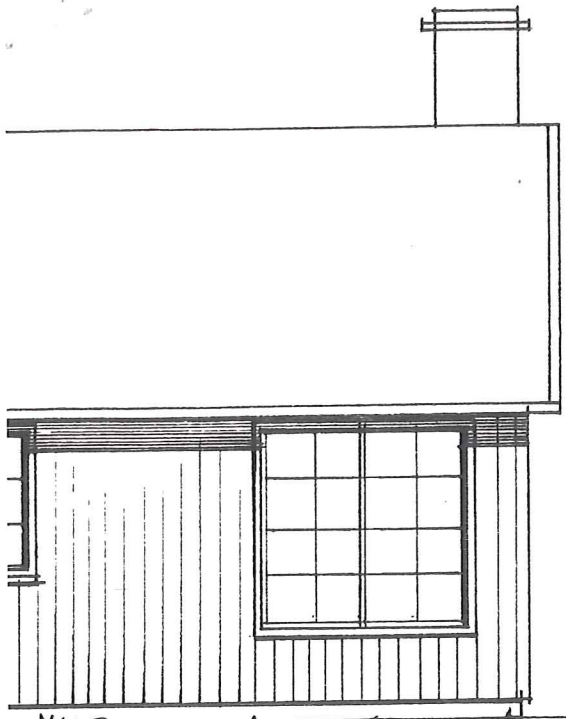

HANDSAM A DEN
1 JULI 1982
BYGNINGSBYGGERE

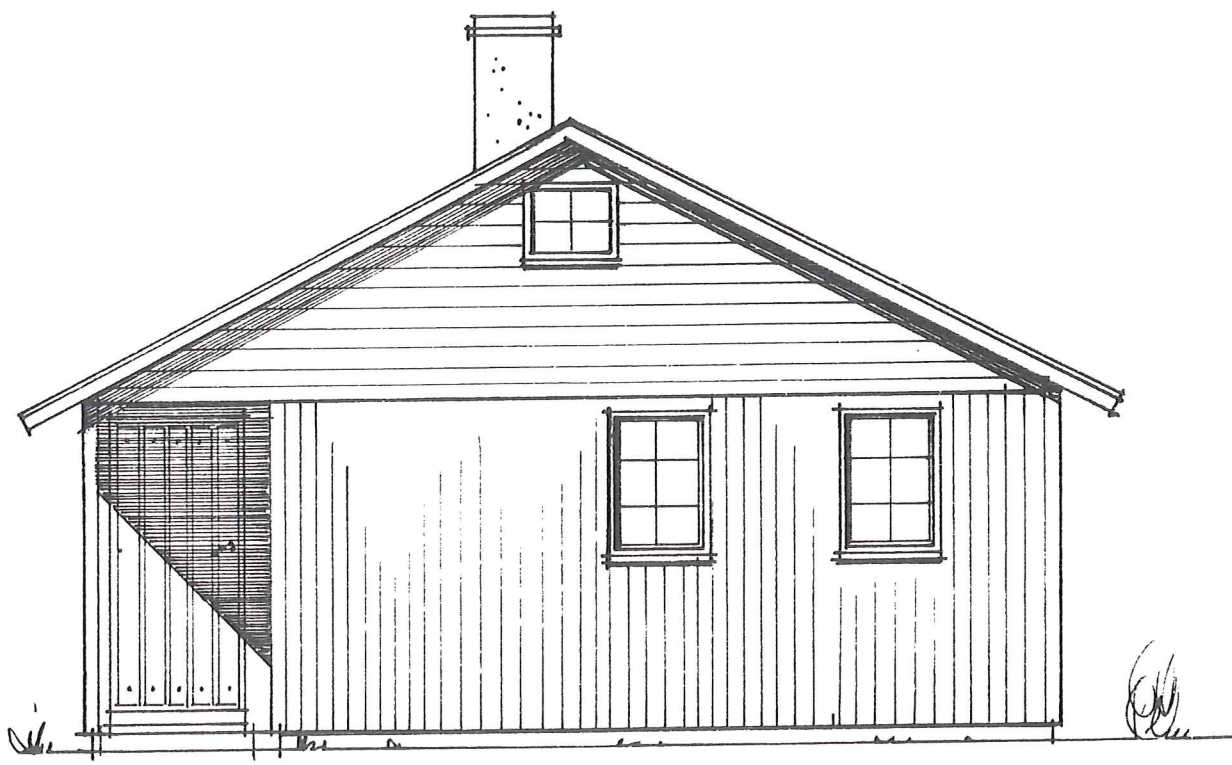

VILLANGER & SØNNER A/S
TRELAST OG BYGGEVARER
TLF. 35 02 61 - 5100 ISDALSTØ

KARLE EIDE HYTTE
FASADER M: 1:50
ISDALSTØ 29.04.82 VILLANGER & SØNNER A/S