


INNREDNINGSPLAN SOKKEL

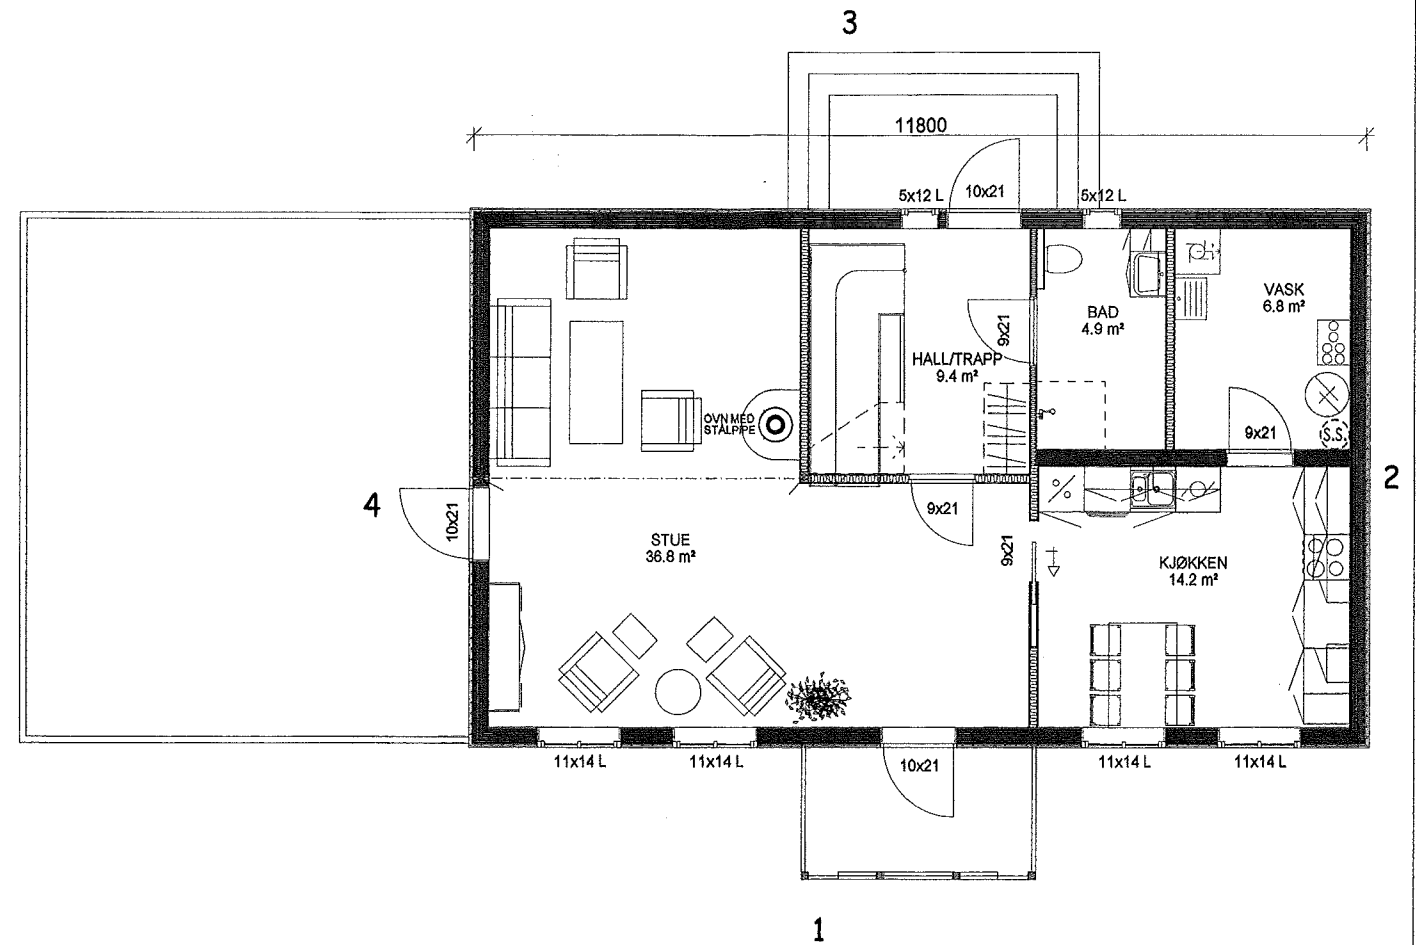

INNREDNINGSPLAN 1. ETG.

Arealberegninger i hht. NS 3940	Bruksareal BRA i m²			Sum BRA
	Pr etasje	Utvendig bod/garasje	Åpent over- bygg areal og carport	
U. etg. plan	71.5	37.3	5.4	114.2
1. etg. plan	74.8	0.0	0.0	74.8
2. etg. plan	34.1	0.0	0.0	34.1
SUM :	180.4	37.3	5.4	223.1
BYA :	122.5	0.0	5.4	127.9
Loftbredde v/1.9m	1.8 m			

SYSTEMHUS

FORHANDLER:
ING. TAULE AS

REV.	DATO:	REVISJON:	SIGN:

ARK T E K T K Ø N T Ø R

Abel Meyersgt. 22, postboks 172,
 7801 Namsos. Tlf. 74 27 53 60

TAULE
 ING. TAULE AS

TILTAKSHAVER:
 - Tlf. 58 35 85 55 - Mob. 908 66 010


BYGGERI ASS:
 - GNR/BNR 196/147

KOMMUNE:
LINDÅS


TEGN, INNHOLD: PLAN SOKKEL, 1. ETG.	MÅL: 100
PROSJEKT: ENEBOLIG	
ARKITEKT:	DATO: 23.02.2015
SIGN: JLK	TEGN. NR: 502
REV:	

Vi forbeholder oss retten til å endre på utformingen av bygget dersom det avdekkes forhold som krever det under prosjekteringen

Denne tegning må ikke kopieres eller benyttes ved foretagender som Arkplan AS ikke medvirker i.

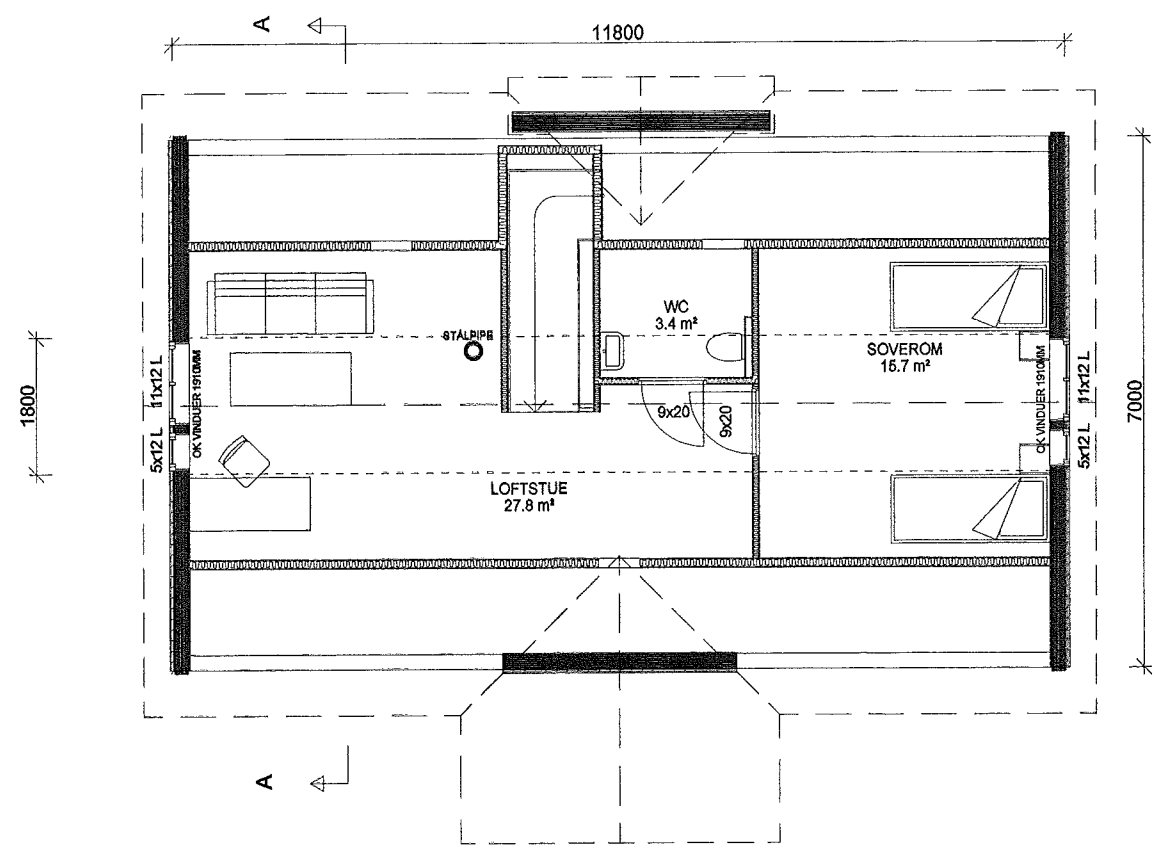

INNREDNINGSPLAN LOFT

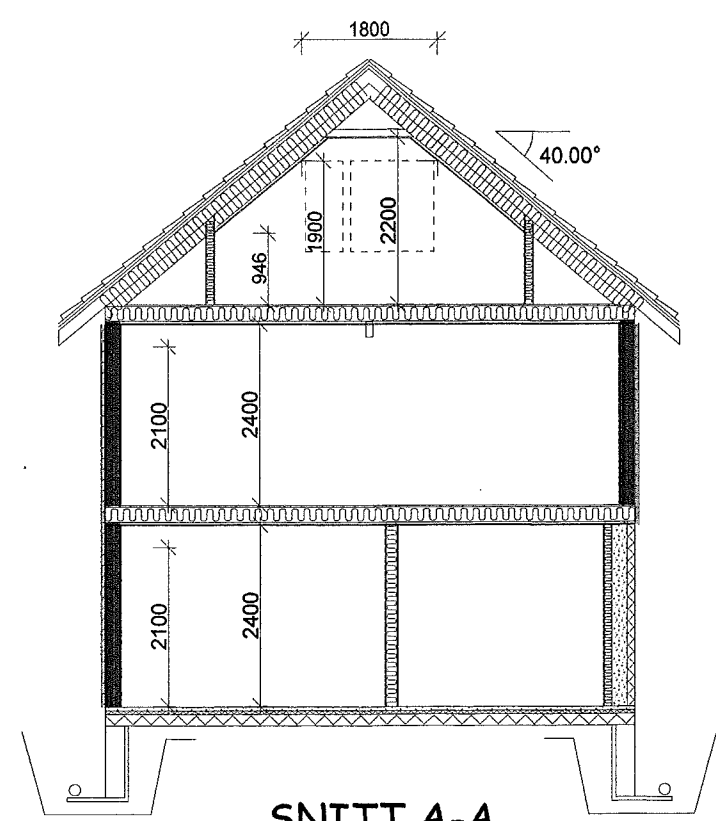

SNITT A-A

SYSTEMHUS
 FORHANDLER:
ING. TAULE AS

REV.	DATO:	REVISJON:	SIGN:

ARK TEGN KONTOR
 Abel Meyersgt. 22, postboks 172,
 7801 Namsos. Tlf. 74 27 53 80

TAULE
 ING. TAULE AS
 TILTAKSMAKER: **ING. TAULE AS**
 Tlf. 56 35 85 55 - Mob. 908 66 010
 BYGGEPLASS: GNR/BNR 196/147
 KOMMUNE: **LINDÅS**

TEGN, INNHOLD:		MÅL:	
LOFTPLAN OG SNITT		100	
PROSJEKT:			
ENEBOLIG			
ARKITEKT:	DATO:	SIGN:	TEGN. NR:
	23.02.2015	JLK	503
			REV:

Vi forbeholder oss retten til å endre på utformingen av bygget dersom det avdekkes forhold som krever det under prosjekteringen

Denne tegning må ikke kopieres eller benyttes ved foretagender som Arkplan AS ikke medvirker i.

