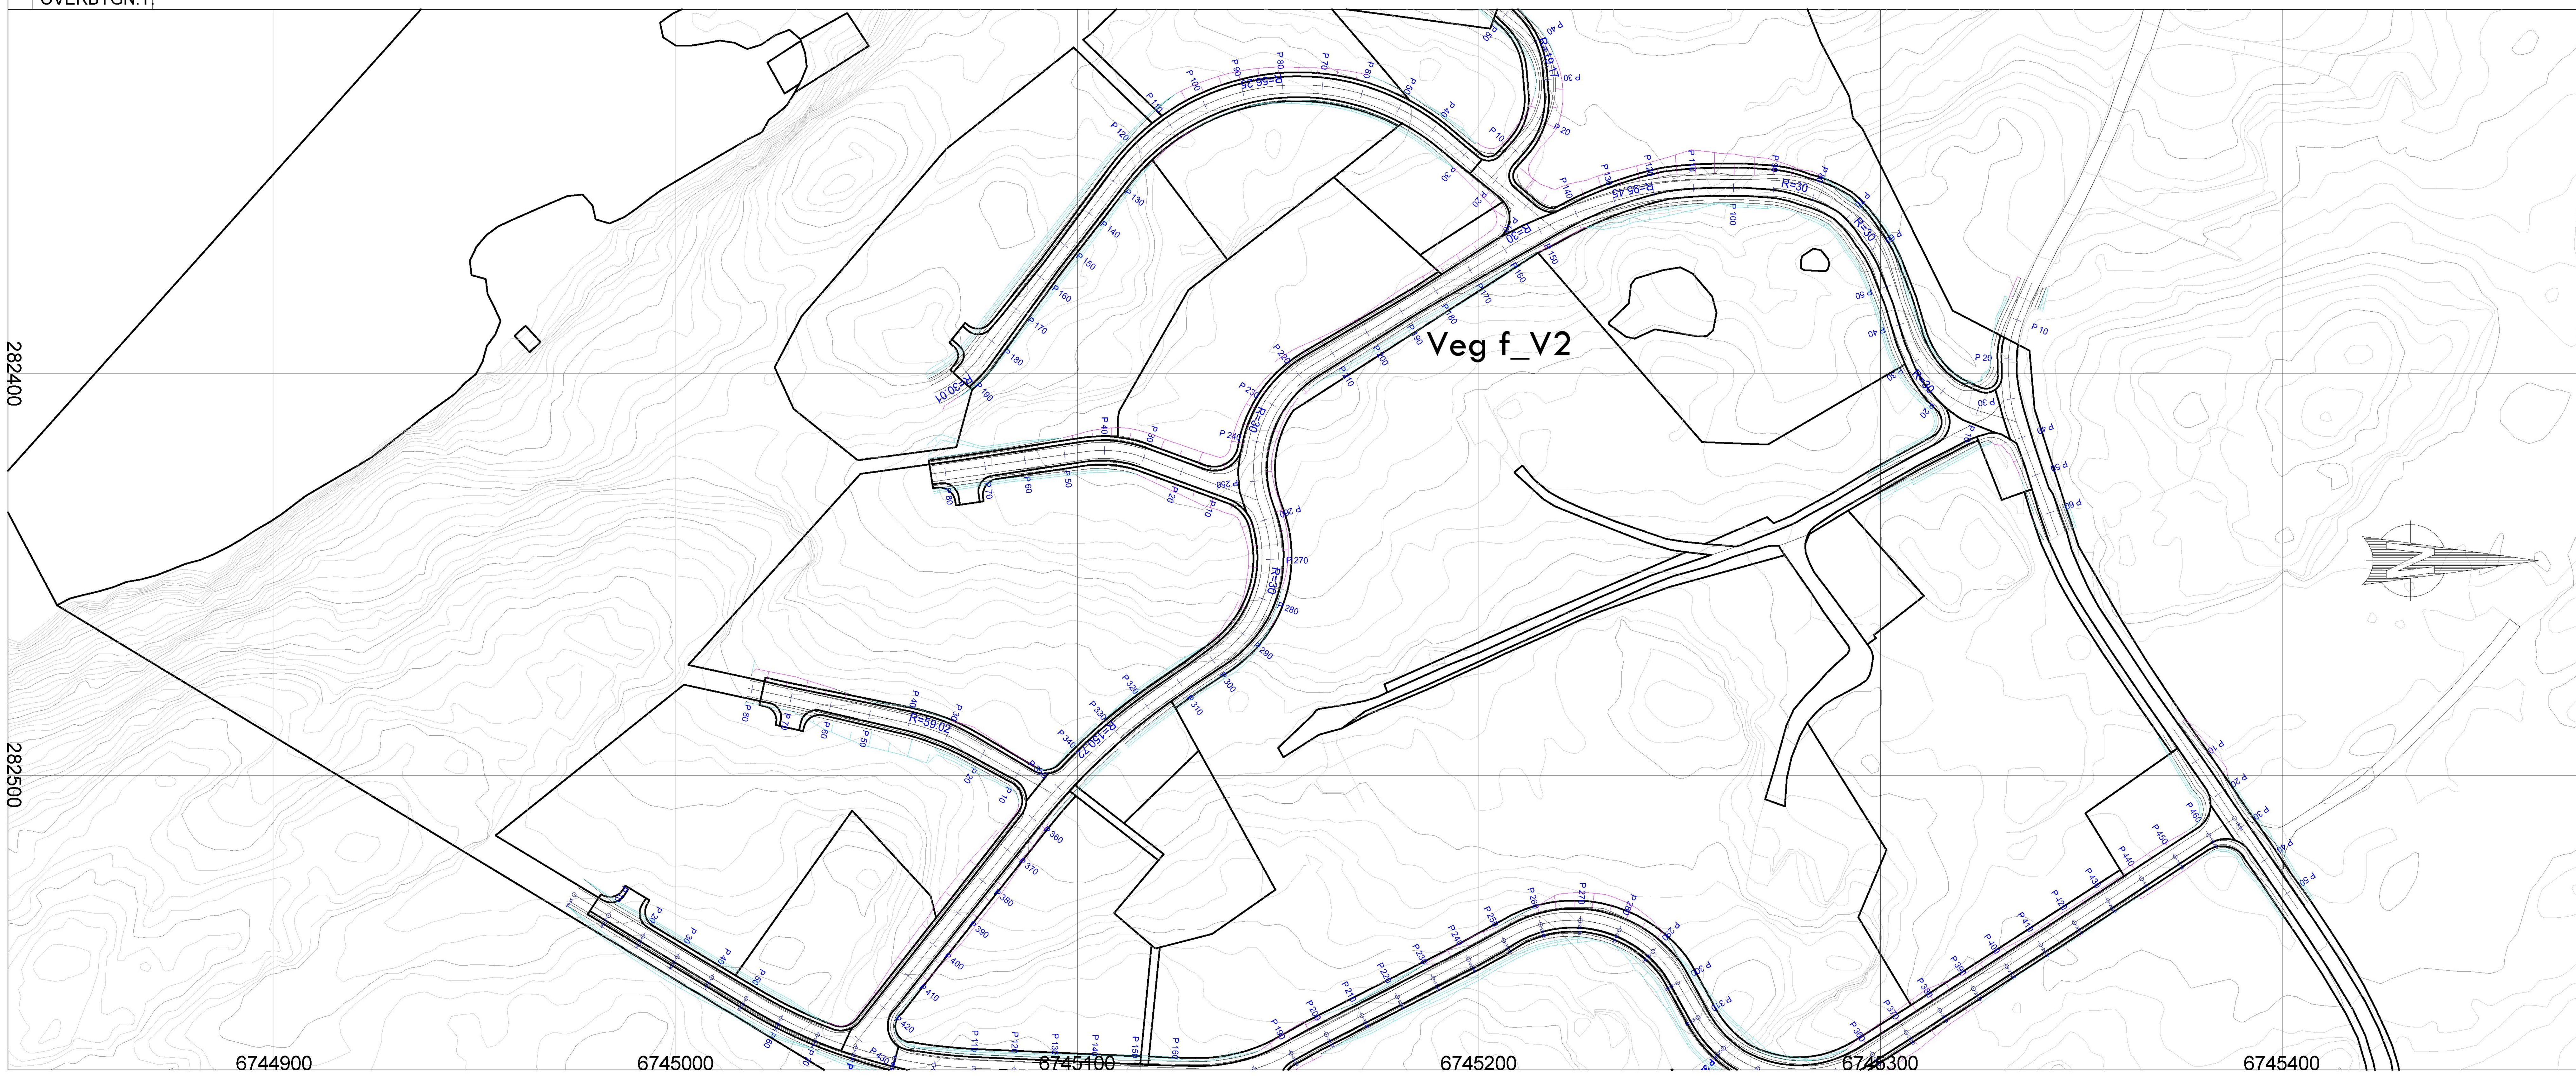

REV.	ANT.	REVIDERING GJELDER	SIGN.	DATO

ADU - Ing. Atle D. Utkilen
Fonnes Senter, pb. 75
5952 Fonnes

Keilen Vest
1263-201107
Geir Kjeilen

Lengdeprofiltegning veg f_V2

TEGNET				
KONTR.				
MÅL	1:600, 1:300	SAK NR.	TEGN.NR.	REV.
DATO	09.05.2012	2010323	201	